

SERVIÇOS DE DEMOLIÇÃO	
1	RETIRADA DE JANELA METÁLICA DE ENROLAR
2	DEMOLIÇÃO DE REVESTIMENTO DE PISO EXISTENTE. A = 82,07m²
3	DEMOLIÇÃO DE PAREDE DE ALVENARIA
4	REMOÇÃO DE PORTA DE METAL. A = 1,89m²
5	DEMOLIÇÃO DO QUADRO DE DISTRIBUIÇÃO DE ENERGIA EXISTENTE
6	DEMOLIÇÃO DE DIVISÓRIA DE EUCATEX
7	DEMOLIÇÃO DO RALO
8	DEMOLIÇÃO DO PONTO DE REDE EXISTENTE

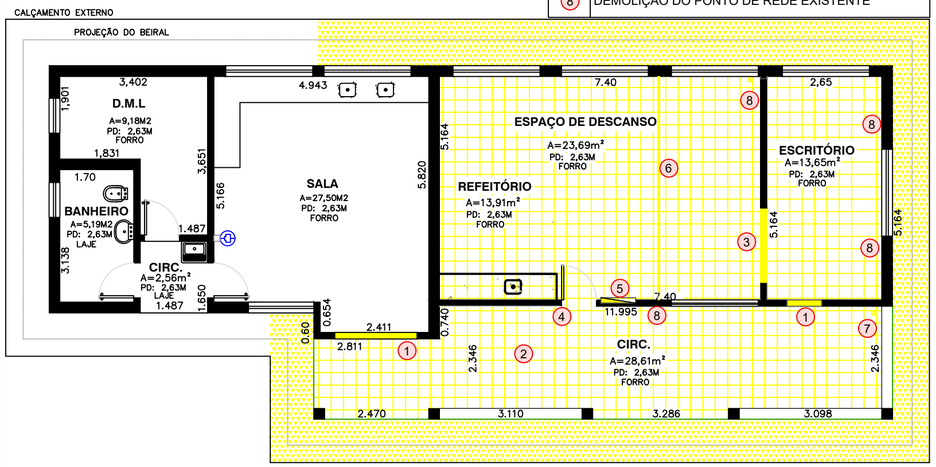


Planta de Demolição - Térreo
Escala: 1:100

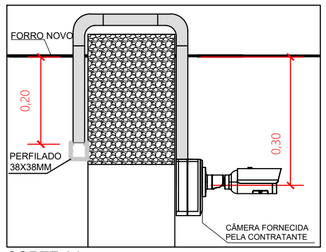


CORTE AA
Escala: 1:10

SERVIÇOS DE DEMOLIÇÃO	
1	DEMOLIÇÃO DO FORRO EXISTENTE. A = 192,65m²

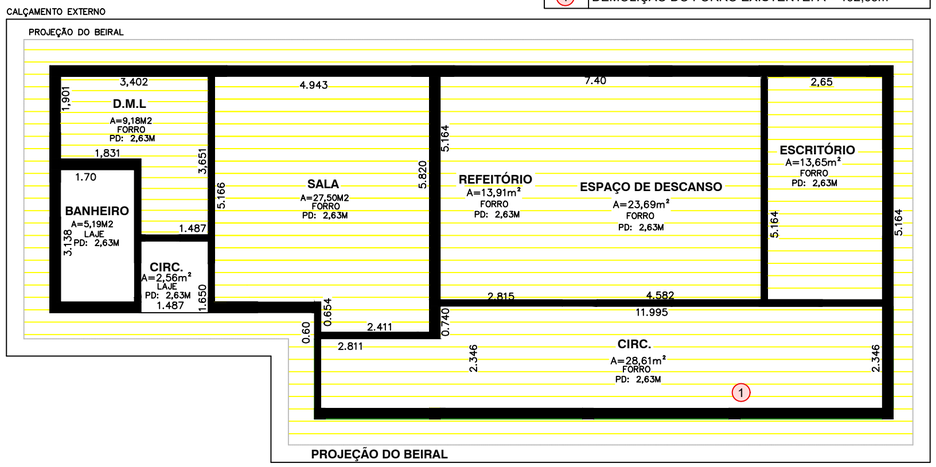


Planta de Demolição - Forro
Escala: 1:100

SERVIÇOS DE REFORMA	
1	NOVA PAREDE DE DRYWALL. A = 14,57 m²
2	NOVO FORRO DE PVC. A = 87,93 m²
3	NOVO FORRO DE MADEIRA. A = 63,17 m²
4	NOVO CIRCUITOS ELÉTRICOS

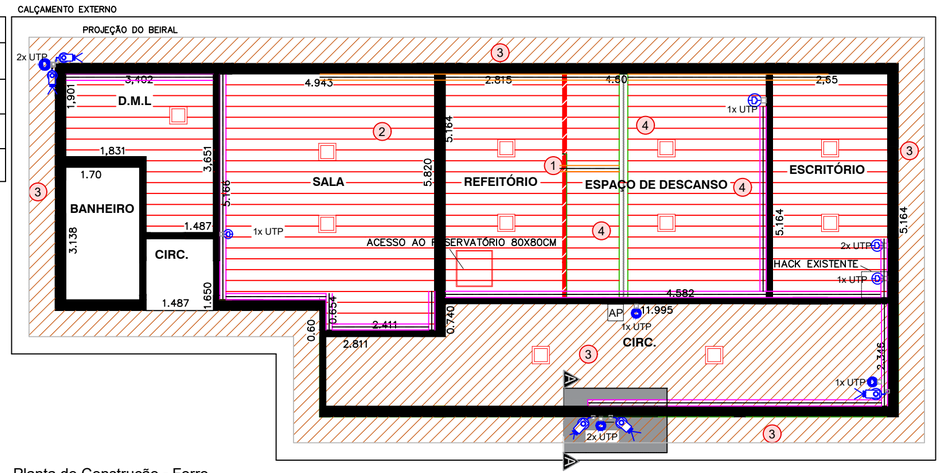

Planta de Construção - Forro
Escala: 1:100

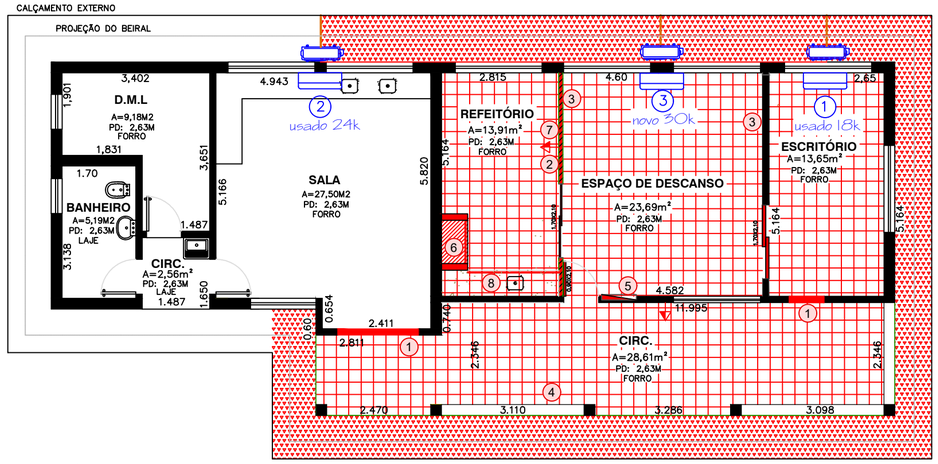

Planta de Construção - Térreo
Escala: 1:100

APARELHOS DE AR-CONDICIONADO	
ITEM	POTÊNCIA (BTU/H)
1	18.000
2	24.000
3	30.000

AR-CONDICIONADO SPLIT. UNIDADE EXTERNA À ESQUERDA E INTERNA À DIREITA

OBSERVAÇÃO: AS DIMENSÕES DO DESENHO PREVALECEM SOBRE AS COTAS.

SERVIÇOS DE REFORMA	
1	FECHAMENTO DO VÃO EM ALVENARIA
2	NOVA PAREDE DE DRYWALL
3	NOVA PORTA DE CORRER DE ALUMÍNIO
4	NOVO REVESTIMENTO DE PISO, INCLUSIVE A BAIXO DA BANCADA DE GRANITO EXISTENTE E DA NOVA. A = 82,07m²
5	INSTALAÇÃO DO QUADRO DE DISTRIBUIÇÃO
6	MEIA PAREDE, NOVA BANCADA DE GRANITO
7	NOVO CIRCUITO ELÉTRICO PARA GELADEIRA
8	PORTA DE CORRER PARA BANCADA

LEGENDA	
	EVAPORADORA
	CONDENSADORA
	TUBO DRENO
	REVESTIMENTO DE PISO NOVO
	BANCADA DE GRANITO NOVA
	NOVAS PORTAS DE CORRER ABAIXO DAS BANCADAS
	TOMADA MEDIA NOVA
	ALVENARIA NOVA
	QUADRO DE DISTRIBUIÇÃO NOVO
	PAREDE DE DRYWALL NOVA
	CALÇAMENTO EXTERNO NOVO

LEGENDA	
	TOMADA DE LÓGICA (KEYSTONE) - H=2.50M - EM CAIXA EM AUMÍNIO
	TOMADA DE LÓGICA (KEYSTONE) - H=0.40M - EM CONDULETE
	CAMERA CFTV - H=2.50M - EM PAREDE
	PERFILADO PARA REDE DE LÓGICA EM PAREDE 20CM ABAIXO DO FORRO - 38X38MM
	PERFILADO PARA REDE ELÉTRICA 20CM ACIMA DO FORRO - 38X38MM
	ELETROCALHA PARA CONDUTORES ELÉTRICOS ACIMA DO FORRO - 150X100MM
AP	PONTO DE ACESSO DE DADOS

unesp

UNIVERSIDADE ESTADUAL PAULISTA
"JÚLIO DE MESQUITA FILHO"
CAMPUS DE PRESIDENTE PRUDENTE

FCT
Faculdade de Ciências e Tecnologia
Câmpus Presidente Prudente

DIRETORIA TÉCNICA DE SERVIÇOS

Rua Roberto Simonsen, 305 - Centro Educacional | CEP: 19060-900 | Presidente Prudente/SP | 018 3229-5380 | dts.fct@unesp.br

REVISÃO	04/11/2026	MODIFICAÇÃO DOS FORROS
INICIAL	15/01/2025	PROJETO INICIAL
REVISÃO	DATA	ALTERAÇÕES

DESENHO: GABRIEL ARRAIS | REVISÃO: MATHEUS ANDRETTO | ESCALA: 1:100

FACULDADE DE CIÊNCIAS E TECNOLOGIA
REFEITÓRIO DOS FUNCIONÁRIOS

PLANTA DE REFORMA
DEMOLIÇÃO E CONSTRUÇÃO

ARQUITETURA

A | 01/01 FOLHA

LOCAL ARQUIVO: G:\Drives compartilhados\DIRETORIA TÉCNICA DE SERVIÇOS (DTS)\SERVIÇOS\2025\2 - Refeitorio dos Funcionarios - Reforma\Plantas\Reforma Proposta v13.dwg