

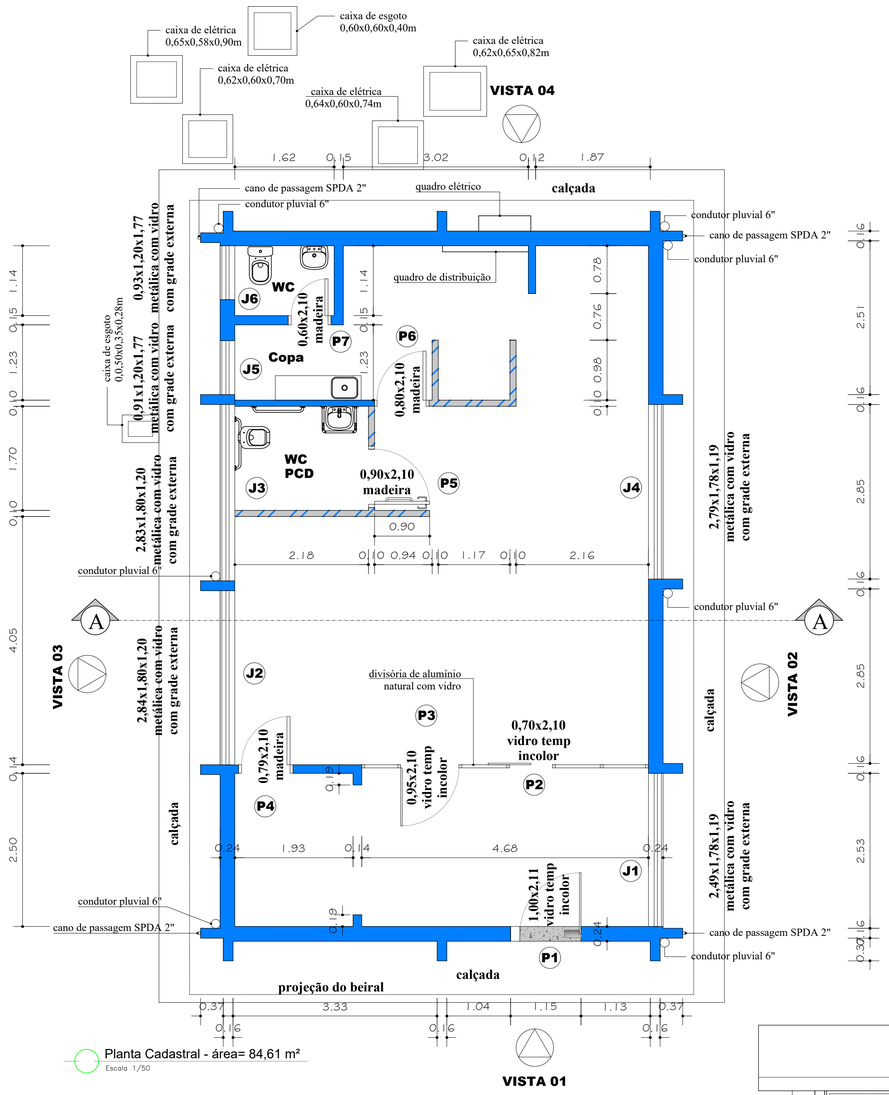


Planta Cadastral - área= 84,61 m²
Escala 1/50

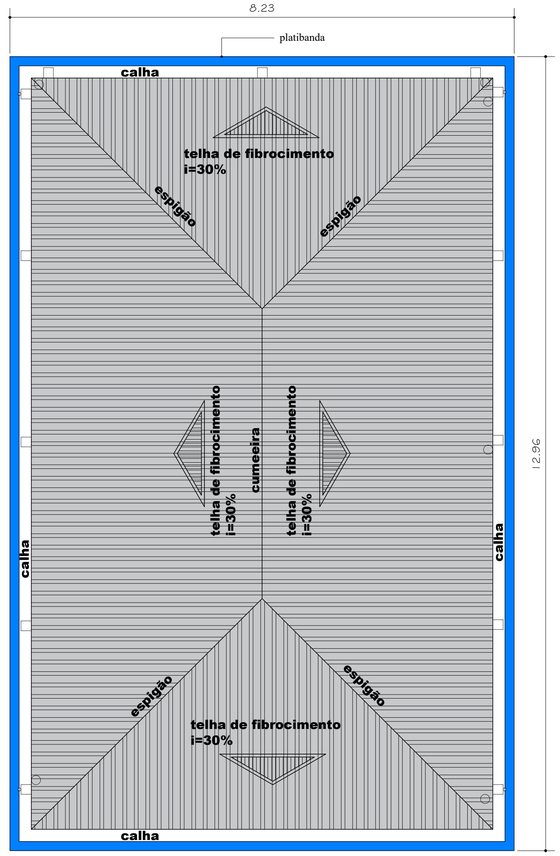

Planta de Cobertura
Escala 1/50

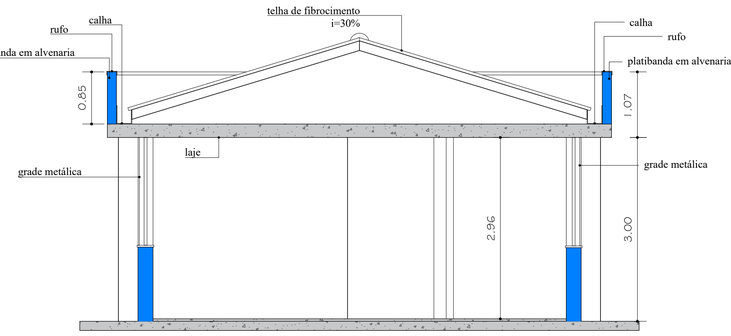


Corte AA
Escala 1/50

LEGENDA


REPRESENTAÇÃO	DESIGNAÇÃO
	Alvenaria existente
	Divisória em draywall

TABELA DE ESQUADRIAS


CÓDIGO	LARGURA	ALTURA	PEITORIL	MATERIAL
P1	1,00	2,11		vidro temperado incolor - giro
P2	0,70	2,10		vidro temperado incolor - correr
P3	0,95	2,10		vidro temperado incolor - giro
P4	0,79	2,10		madeira - giro
P5	0,90	2,10		madeira - giro
P6	0,80	2,10		madeira - giro
P7	0,60	2,10		madeira - giro
J1	2,49	1,78	1,19	basculante, metálica com vidro e grade
J2	2,84	1,80	1,20	basculante, metálica com vidro e grade
J3	2,83	1,80	1,20	basculante, metálica com vidro e grade
J4	2,79	1,78	1,19	basculante, metálica com vidro e grade
J5	0,91	1,20	1,77	basculante, metálica com vidro e grade
J6	0,93	1,20	1,77	basculante, metálica com vidro e grade

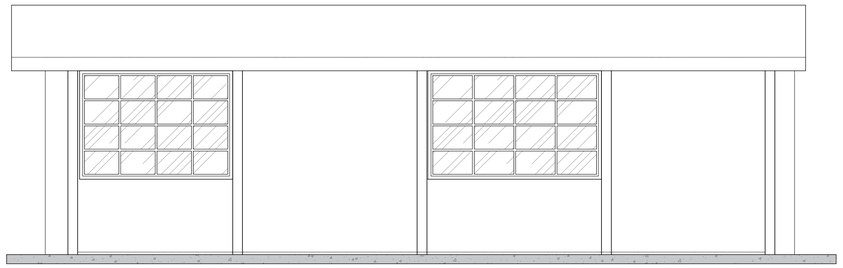


Vista 02
Escala 1/50

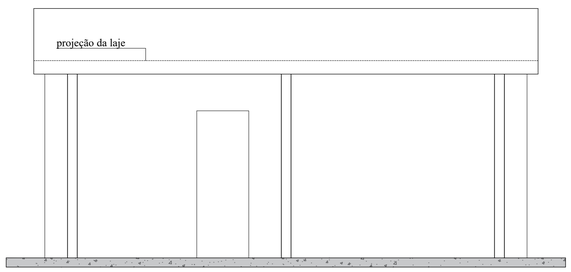

Vista 04
Escala 1/50

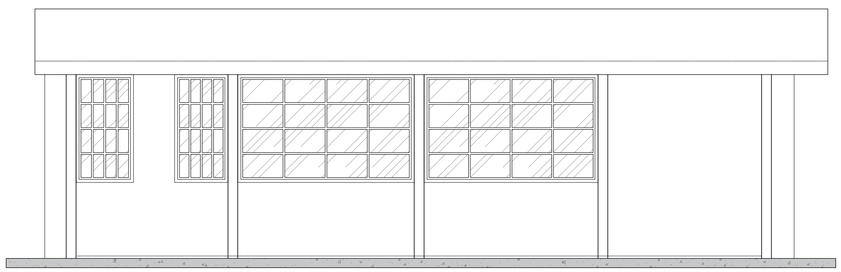

Vista 03
Escala 1/50

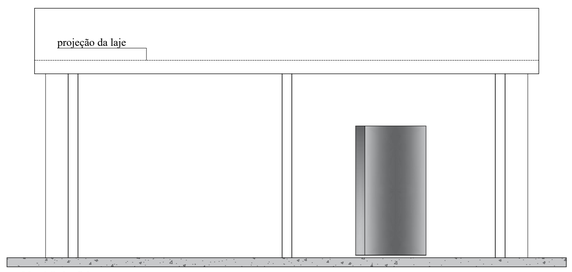

Vista 01
Escala 1/50

unesp
UNIVERSIDADE ESTADUAL PAULISTA
"JÚLIO DE MESQUITA FILHO"
ASSIS-SP

Coordenadoria de Engenharia e Sustentabilidade

REVISÃO	DATA	ALTERAÇÕES
01	18/08/2026	INCLUSÃO: CAIXAS EXTERNAS DE ELÉTRICA E HIDRÁULICA
0	29/06/2026	PROJETO INICIAL

RESPONSÁVEL TÉCNICO: TERESA CRISTINA C. CARNEIRO
ASSINATURA: Documento assinado digitalmente gov.br TERESA CRISTINA CAMPOS CARNEIRO Data: 23/09/2026 09:09:38-0300 Verifique em https://validar.iti.gov.br
PROJETO: TERESA CRISTINA C. CARNEIRO
ASSINATURA:

teresa cristina campos carneiro arquitetura

T.C.C CARNEIRO
ARQUITETURA LTDA.
Rua José Vieira da Cunha e Silva - nº 1181 - Vila Santa Elisa - Assis / SP
CNPJ: 36.585.037/0001-76 INSC.MUNICIPAL 62339

PROJETO TERCEIRIZADO

RESP. TÉCNICO: TERESA CRISTINA C. CARNEIRO	CAU / CREA: A249416	RRT / ART: 16944896	
ENDEREÇO: AV. DOM ANTÔNIO, 2100. ASSIS - SP		PROTOCOLO:	
DESENHO: TERESA CRISTINA CAMPOS CARNEIRO		ESCALA: INDICADA	

REFORMA - DEP. GENEROS ALIMENTÍCIOS-CÂMARA FRIA

PLANTAS, VISTAS E CORTE - CADASTRAL

ARQUITETURA

A 01/05 FOLHA

LOCAL ARQUIVO: G:\Outros computadores\Meu computador\01 DISCIPLINAS\PROJETO FINAL\ENTREGA 1 (INVERNO)\ENTREGA 1 (INVERNO) - ESTOQUE\ESTOQUE.rvt