

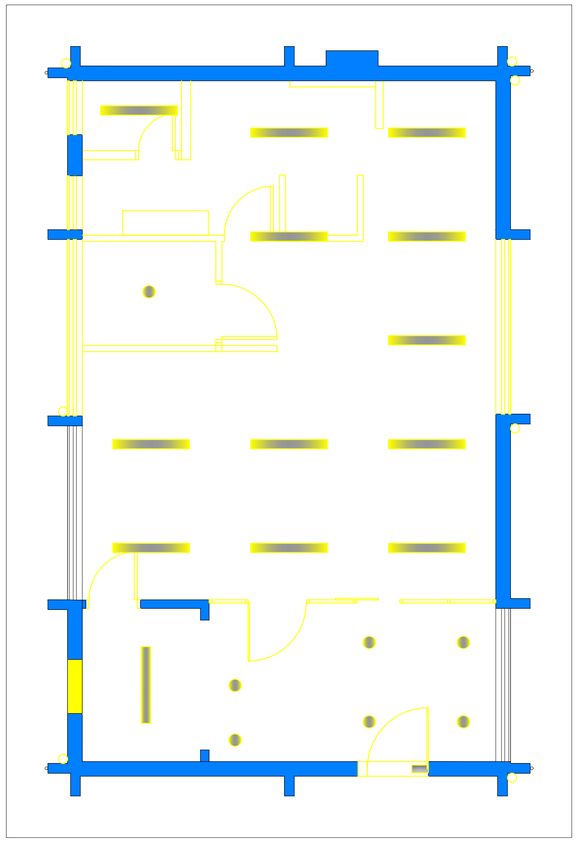


Planta de Demolição - luminotécnico
Escala 1/50

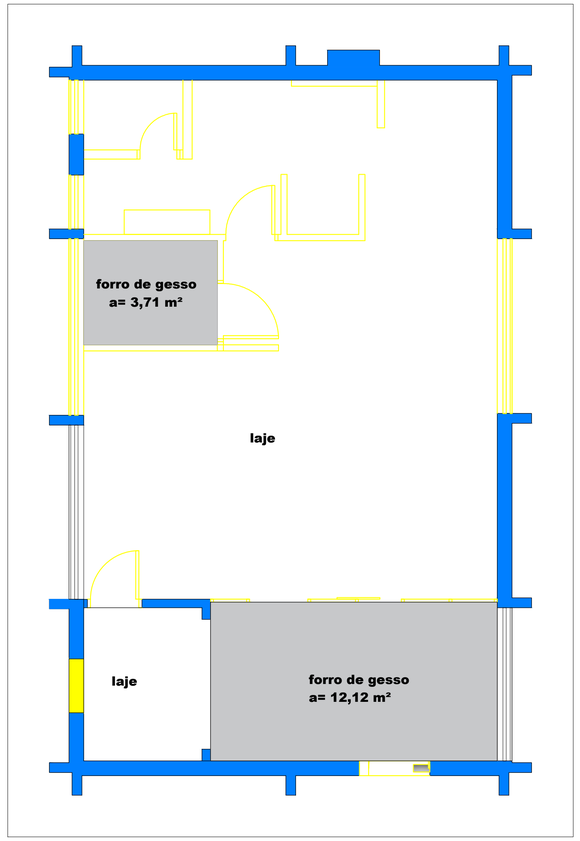

Planta de Demolição - forro
Escala 1/50

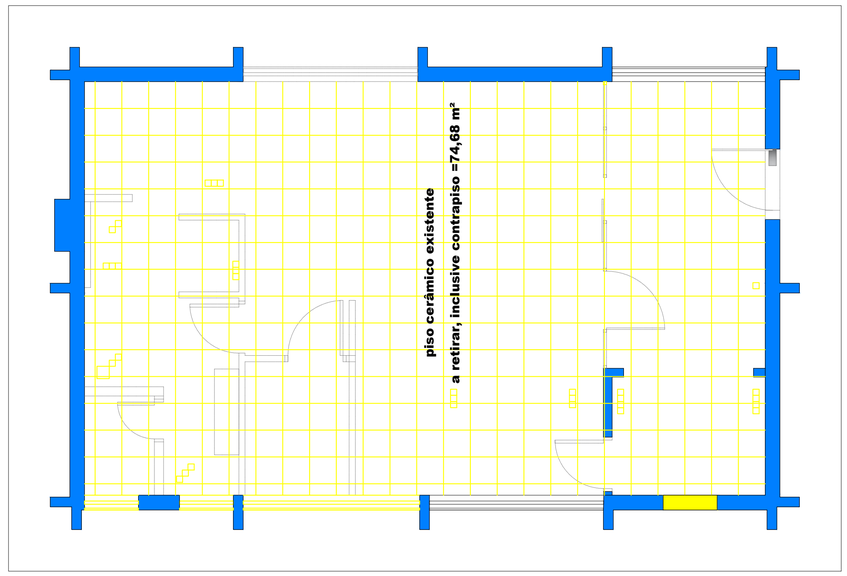

Planta Demolição - Tomadas de Piso
Escala 1/50

LEGENDA

REPRESENTAÇÃO	DESIGNAÇÃO
	Alvenaria existente a conservar
	Divisória em draywall a ser retirada a= 25,80 m²
	Telha de fibrocimento à retirar a= 104,81 m²
	Alvenaria existente a demolir a= 14,44 m²
	Divisória de alumínio e vidro a retirar a= 12,59 m²
	Piso cerâmico existente a suprimir, incluisive contrapiso - 74,68m²
	Led tubular T5 com calha - completa - 120 cm a suprimir - 13 unidades
	Luminária de embutir a suprimir - 07 unidades
	Forro de gesso acartonado a suprimir - 15,83m²
	calçada em concreto a demolir - a= 14,46 m²
	Condutor 6' a suprimir - 21m/l
	tomada de piso a ser suprimida 32 unidades

TABELA DE ESQUADRIAS A SEREM SUPRIMIDAS

CÓDIGO	LARGURA	ALTURA	PEITORIL	MATERIAL
P1	1,00	2,11		vidro temperado incolor - giro
P2	0,70	2,10		vidro temperado incolor - correr
P3	0,95	2,10		vidro temperado incolor - giro
P4	0,79	2,10		madeira - giro
P5	0,90	2,10		madeira - giro
P6	0,80	2,10		madeira - giro
P7	0,60	2,10		madeira - giro
J3	2,83	1,80	1,20	basculante, metálica com vidro e grade
J4	2,79	1,78	1,19	basculante, metálica com vidro e grade
J5	0,91	1,20	1,77	basculante, metálica com vidro e grade
J6	0,93	1,20	1,77	basculante, metálica com vidro e grade

TABELA DE ESQUADRIAS A SEREM CONSERVADAS

J1	2,49	1,78	1,19	basculante, metálica com vidro e grade
J2	2,84	1,80	1,20	basculante, metálica com vidro e grade

OBS: Todas as esquadrias suprimidas devem ser entregues à Unesp, favor não descartar em caçamba.

unesp
UNIVERSIDADE ESTADUAL PAULISTA
"JÚLIO DE MESQUITA FILHO"
ASSIS-SP

Coordenadoria de Engenharia e Sustentabilidade

REVISÃO	DATA	ALTERAÇÕES
01	18/08/2026	RETIRADA DE PISO INCLUSIVE CONTRAPISO E RETIRADA DAS LUMINÁRIAS
0	29/06/2026	PROJETO INICIAL

RESPONSÁVEL TÉCNICO: TERESA CRISTINA C. CARNEIRO
ASSINATURA : gov.br Documento assinado digitalmente TERESA CRISTINA CAMPOS CARNEIRO Data: 23/09/2026 09:09:38-0300 Verifique em https://validar.iti.gov.br

PROJETO: TERESA CRISTINA C. CARNEIRO
ASSINATURA :

teresa cristina campos carneiro arquitetura

T.C.C CARNEIRO
ARQUITETURA LTDA.
Rua José Vieira da Cunha e Silva - nº 1181 - Vila Santa Elisa - Assis / SP
CNPJ: 36.585.037/0001-76 INSC.MUNICIPAL 62339

PROJETO TERCEIRIZADO

RESP. TÉCNICO:	TERESA CRISTINA C. CARNEIRO	CAU / CREA	A249416	RRT / ART	16944896
ENDEREÇO	AV. DOM ANTÔNIO, 2100. ASSIS - SP			PROTOCOLO:	
DESENHO:	TERESA CRISTINA CAMPOS CARNEIRO			ESCALA:	INDICADA

REFORMA - DEP. GENEROS ALIMENTÍCIOS-CÂMARA FRIA

PLANTAS - DEMOLIÇÃO

ARQUITETURA

A 02/05 FOLHA

LOCAL ARQUIVO: D:\Outros computadores\Meu computador\DISSERTAÇÃO\DEPOSITO ALIMENTÍCIO\DEPÓSITO - ESTOQUE\DEPÓSITO ALIMENTÍCIO\DEPÓSITO - ESTOQUE - rev 0005.dwg