
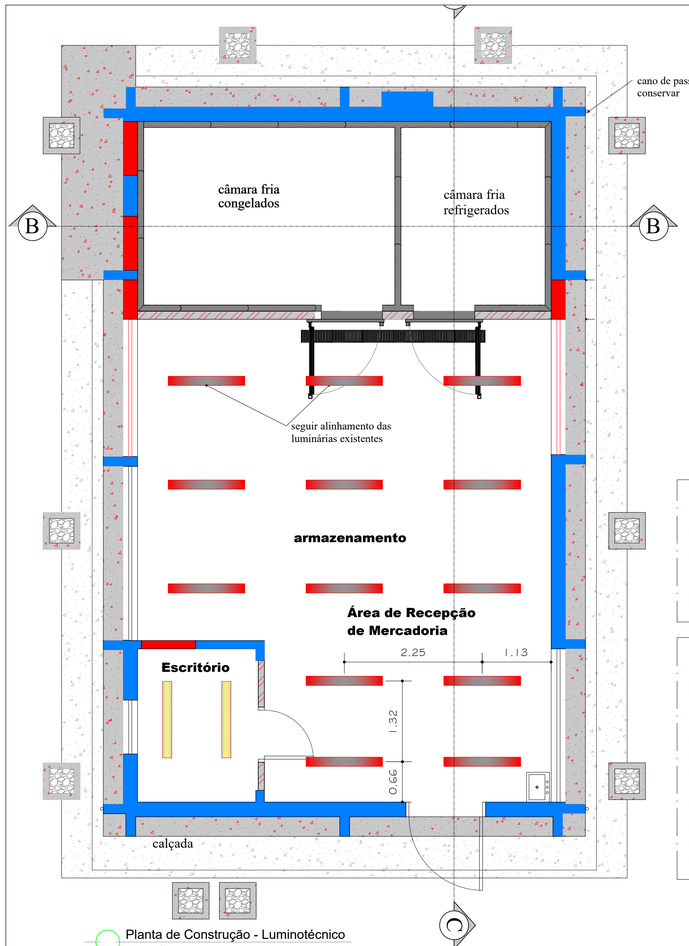



Planta de Construção - Luminotécnico
Escala 1/50

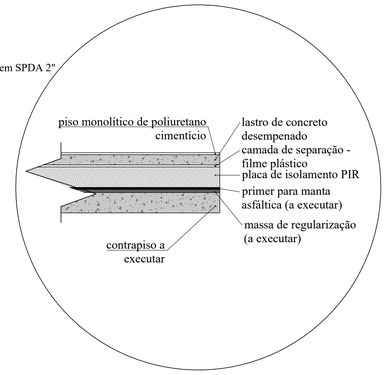

Detalhe 02 - executivo piso da Câmara Fria
Escala 1/15

NOTA: Para efeito de orçamento da câmara fria favor considerar uso nos 03 períodos, manhã, tarde e noite.

NOTA 1: As unidades evaporadoras representadas em projeto são ilustrativas pra determinar local de instalação, o cálculo de potência e quantidade de ventiladores deve ser dimensionado por empresa qualificada garantindo a eficiência e a temperatura especificada em projeto.

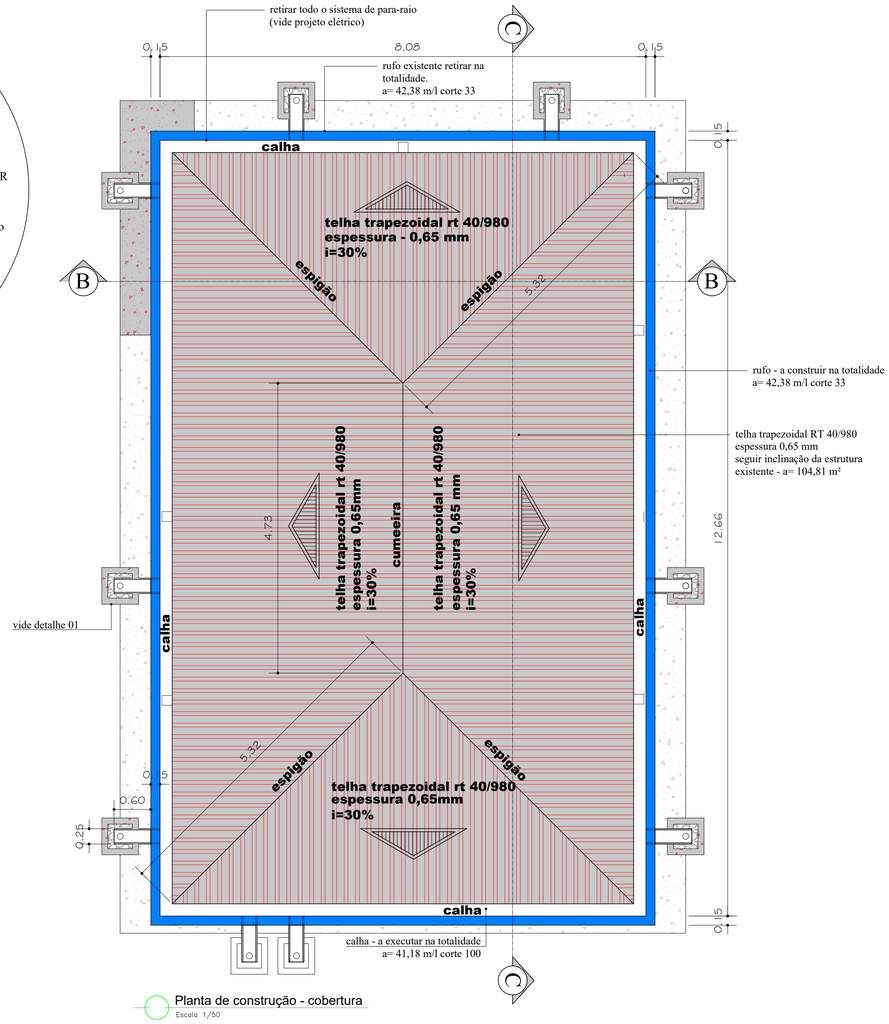

Planta de construção - cobertura
Escala 1/50


LEGENDA

REPRESENTAÇÃO	DESIGNAÇÃO
	chapa PIR
	Alvenaria a construir a= 6,37 m²
	Alvenaria existente a conservar
	Divisória em draywall RU a executar a= 19,98 m²
	Telha trapezoidal RT 40/980 - espessura 0,65 mm a executar - a= 104,81 m²
	Alvenaria existente a demolir a= 14,44 m²
	Divisória de alumínio e vidro a retirar a= 12,59 m²
	Damp Proof WaterProof IP65 para área industrial, supermercado, estacionamento câmara fria, galpão, voltagem 127/220, temperatura de cor branco 3000 k 43w, LED, com lâmpadas inclusas, comprimento 1,20m (largura e altura variam de acordo com a marca) largura refrência- 11 cm. 02 unidades
	Damp Proof WaterProof IP65 para área industrial, supermercado, estacionamento câmara fria, galpão, voltagem 127/220, temperatura de cor branco 6500 k 43w, LED, com lâmpadas inclusas, comprimento 1,20m (largura e altura variam de acordo com a marca) largura refrência- 11 cm. 13 unidades
	calçada de concreto existente a conservar
	calçada em concreto desempenado a executar - a= 14,46 m² espessura 10 cm
	Condutor 6' a suprimir - 21m/l
	porcelanato esmaltado 90x90 cm, 8,00 mm de espessura, retificado, natural, absorção de água 0,5 grupo Bla, carga de ruptura (N) 1500, expansão por umidade (mm/m) 0,1, resistência a manchamento placa esmaltada 5, resistência a ácidos e alcalis LA, resistência a produtos de limpeza doméstica e sais de piscinas A. a= 53,14 m² - assentamento: piso sobre piso - cor: cinza claro
	Corrente de chuva PEAD - polietileno de alta densidade; cor: preto; dimensãoes: 115 mm x 63mm x 115mm - 70 m/l
	grelha em alumínio 20x50 cm, com tela anti insetos e suporte reforçado 06 unidades


TABELA DE ESQUADRIAS

CÓDIGO	LARGURA	ALTURA	PEITORIL	MATERIAL
P1	1,00	2,11		suprimida - vide planta cadastral
P2	0,70	2,10		suprimida - vide planta cadastral
P3	0,95	2,10		suprimida - vide planta cadastral
P4	0,79	2,10		suprimida - vide planta cadastral
P5	0,90	2,10		suprimida - vide planta cadastral
P6	0,80	2,10		madeira - giro - reaproveitar, inclusive batente prever nova guarnição - vide planta de construção
P7	0,60	2,10		suprimida - vide planta cadastral
P8	1,20	2,10		alumínio, veneziana horizontal, cor: preta - giro 180°
P9	1,00	2,10		porta GBF - giratória bloco de fechamento-frigorifica
J1	2,49	1,78	1,19	basculante, metálica com vidro e grade - conservar
J2	2,84	1,80	1,20	basculante, metálica com vidro e grade - conservar
J3	2,83	1,80	1,20	suprimida - vide planta cadastral
J4	2,79	1,78	1,19	suprimida - vide planta cadastral
J5	0,91	1,20	1,77	basculante, metálica com vidro e grade - realocada essa esquadria deve ser retirada e realocada para o escritório - vide planta de construção
J6	0,93	1,20	1,77	suprimida - vide planta cadastral
J7	2,24	1,80	1,20	basculante, metálica, com vidro e grade - a executar
J8	2,21	1,78	1,19	basculante, metálica, com vidro e grade - a executar prever dobradiças de abertura 180 graus

OBS: Todas as esquadrias suprimidas devem ser entregues à Unesp, favor não descartar em caçamba.

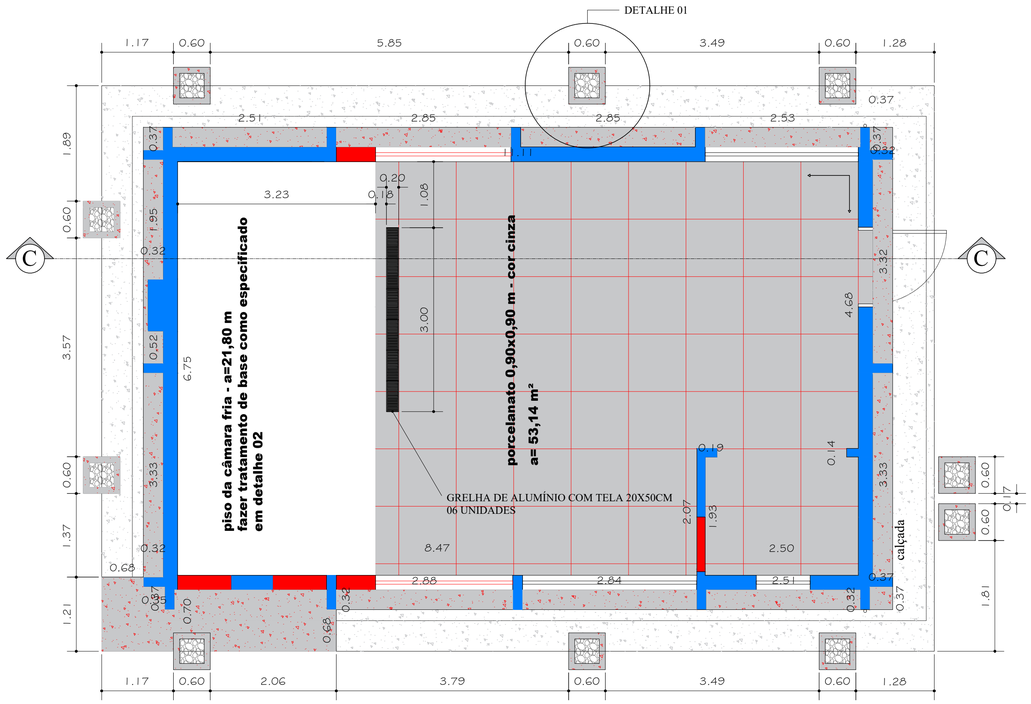

Planta de Construção - Piso
Escala 1/50

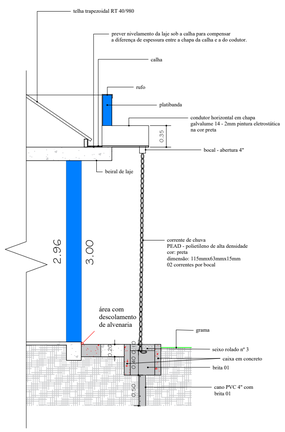

Detalhe 01
Escala 1/50



3D - Detalhe 01
Sem escala

unesp
UNIVERSIDADE ESTADUAL PAULISTA
"JÚLIO DE MESQUITA FILHO"
ASSIS-SP

Coordenadoria de Engenharia e Sustentabilidade

REVISÃO	DATA	ALTERAÇÕES
02	25/08/2026	TROCA DO TIPO E QUANTITATIVO DE LUMINÁRIAS
01	06/07/2026	ALTERAÇÃO NA PLANTA DE PISO E ESCALA DE TEXTOS
0	29/06/2026	PROJETO INICIAL

RESPONSÁVEL TÉCNICO: TERESA CRISTINA C.CARNEIRO
ASSINATURA : Documento assinado digitalmente gov.br TERESA CRISTINA CAMPOS CARNEIRO Data: 16/10/2026 13:45:36-0300 Verifique em https://validar.iti.gov.br
PROJETO: TERESA CRISTINA C. CARNEIRO
ASSINATURA :

teresa cristina campos carneiro arquitetura

T.C.C CARNEIRO
ARQUITETURA LTDA.
Rua José Vieira da Cunha e Silva - nº 1181 - Vila Santa Elisa - Assis / SP
CNPJ: 36.585.037/0001-76 INSC.MUNICIPAL 62339

PROJETO TERCEIRIZADO

RESP. TÉCNICO: TERESA CRISTINA C. CARNEIRO	CAU / CREA A249416	RRT / ART	16944896
ENDEREÇO: AV. DOM ANTÔNIO, 2100. ASSIS - SP		PROTOCOLO:	
DESENHO: TERESA CRISTINA CAMPOS CARNEIRO		ESCALA:	INDICADA

REFORMA - DEP. GENEROS ALIMENTÍCIOS-CÂMARA FRIA

ARQUITETURA

PLANTAS E DETALHAMENTOS - CONSTRUÇÃO

A 05/05
FOLHA

LOCAL ARQUIVO: G:\Outros computadores\Meu computador\NOVA(NOTEBOOK)\TRABALHO UNIVERSITÁRIO - ESTÁGIO\TABELA\TRABALHO UNIVERSITÁRIO - ESTÁGIO.pdf - rev. 05/05 (A1)