


Planta Cadastral -Luminotécnico
Escala 1/50

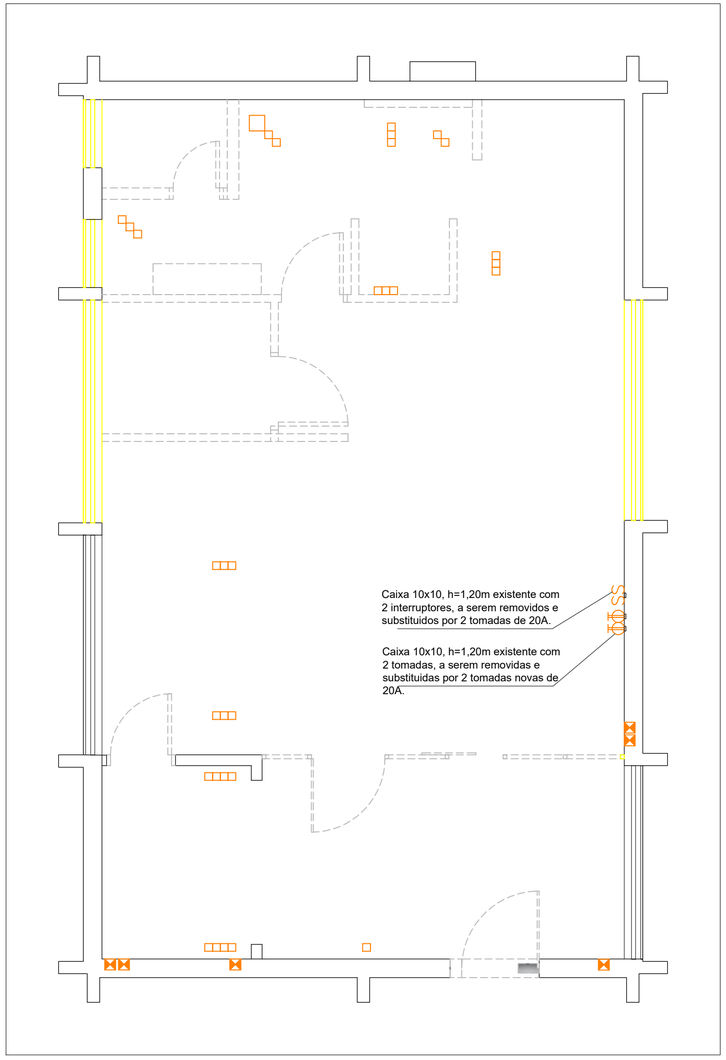

Planta Cadastral - Tomadas de Piso
Escala 1/50

NOTAS ESPECÍFICAS

TODOS OS ELETRICISTAS SÓ PODERÃO TRABALHAR SE COMPROVAREM HABILITAÇÃO OU CAPACITAÇÃO. DEVERÃO APRESENTAR TAMBÉM CERTIFICADO DO CURSO DE SEGURANÇA CONFORME NR-10.	TODOS OS PONTOS DE TOMADAS E INTERRUPTORES PODERÃO SER REPOSICIONADOS CONFORME LAYOUT FINAL DE MOBILIÁRIOS E A CRITÉRIO DO ENGENHEIRO CIVIL, ARQUITETO OU PROPRIETÁRIO. CONFERIR MEDIDAS IN LOCO.	NOTA: TODAS AS ALTURAS, DISTÂNCIAS OU POSICIONAMENTO DE INTERRUPTOR OU TOMADAS DEVERÃO SER CONFOME PROJETO DO ARQUITETO. QUALQUER DIVERGÊNCIAS EM RELAÇÃO A ESTE PROJETO ELÉTRICO, PREVALECE SEMPRE O PROJETO DE PONTOS ELÉTRICOS DO ARQUITETO OU PROPRIETÁRIO.

LEGENDA

REPRESENTAÇÃO	DESIGNAÇÃO
	Led tubular T5 com calha - completa - 120 cm a suprimir - 13 unidades
	Luminária de embutir a suprimir - 07 unidades
	Tomada de piso a ser suprimida 32 unidades
	Caixa 10x10, h= 2,30m do piso, a ser mantida e fechada com espelho cego
	Projetor de led, a ser substituido, 1 unidade
	Caixa padrão telefonia 40x40, a ser suprimido
	Ponto de tomadas a serem substituídos
SS	Ponto de interruptores a serem suprimidos

unesp
UNIVERSIDADE ESTADUAL PAULISTA
"JÚLIO DE MESQUITA FILHO"
ASSIS-SP

REVISÃO	DATA	ALTERAÇÕES
1	09/08/2026	ELIMINAÇÃO DE QUADRO EXTERNO, NOVO CAMINHO DE ALIMENTADOR
0	17/06/2024	PROJETO INICIAL

RESPONSÁVEL TÉCNICO: JORGE MORAES FILHO
ASSINATURA : JORGE MORAES FILHO:04563072818 Assinado de forma digital por JORGE MORAES FILHO:04563072818 Dados: 2026.09.25 17:56:31 -03'00'
PROJETO: JORGE MORAES FILHO
ASSINATURA : 2818

teresa cristina campos carneiro arquitetura

T.C.C CARNEIRO
ARQUITETURA LTDA.
Rua José Vieira da Cunha e Silva - nº 1181 - Vila Santa Elisa - Assis / SP
CNPJ: 36.585.037/0001-76 INSC.MUNICIPAL 62339

PROJETO TERCEIRIZADO

RESP. TÉCNICO: JORGE MORAES FILHO	CAU / CREA 060.136.062-4	RRT / ART	2620261976150
ENDEREÇO: AV. DOM ANTÔNIO, 2100. ASSIS - SP		PROTOCOLO:	
DESENHO: JORGE MORAES FILHO		ESCALA:	INDICADA

REFORMA - DEP. GENEROS ALIMENTÍCIOS-CÂMARA FRIA — **ELÉTRICA**

PLANTAS, PONTOS ELÉTRICOS - CADASTRAL

E 01/05 FOLHA

LOCAL ARQUIVO: E:\01-PROJETOS\2026\ELETRICO\UNESP ASSIS- CRIS\ENTREGA\ELET-RESTAURANTE UNIVERSITARIO-ESTDQUE-R1.dwg