

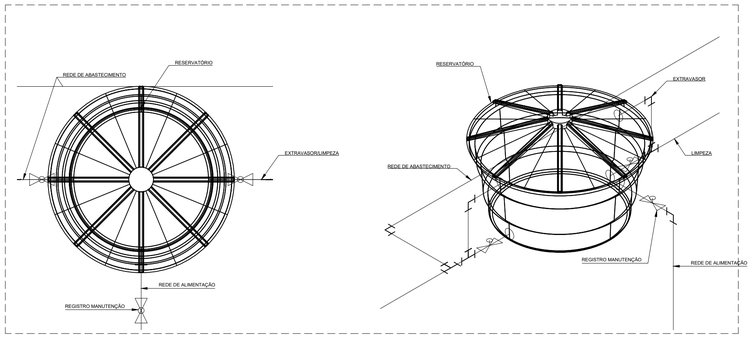


01 DETALHE DO RESERVATÓRIO
ESCALA: 1:25

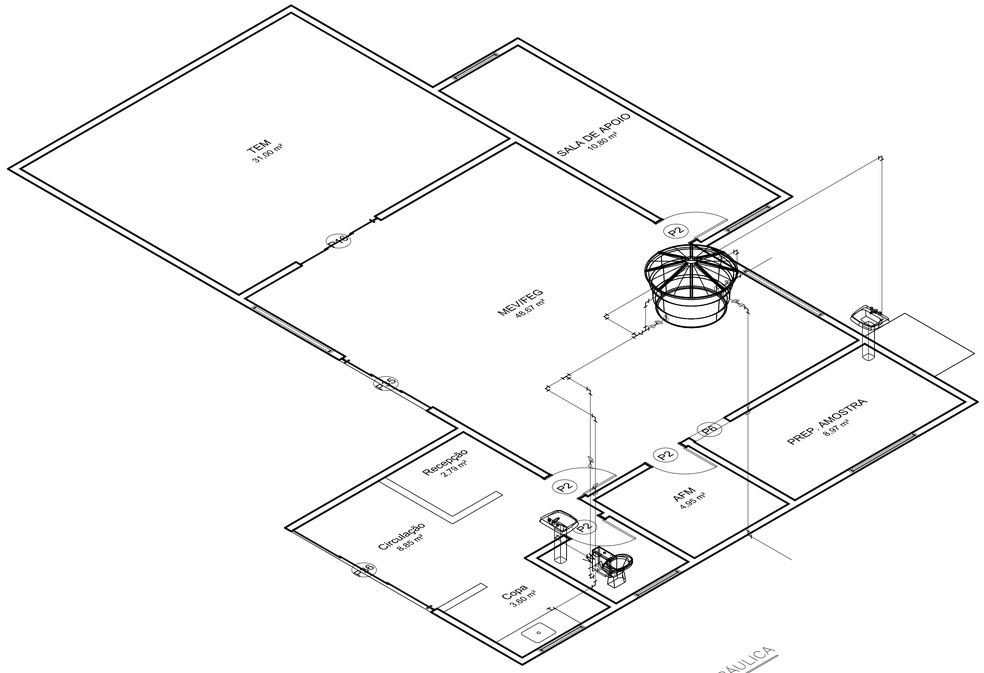

01 PLANTA HIDRÁULICA
ESCALA: 1:50

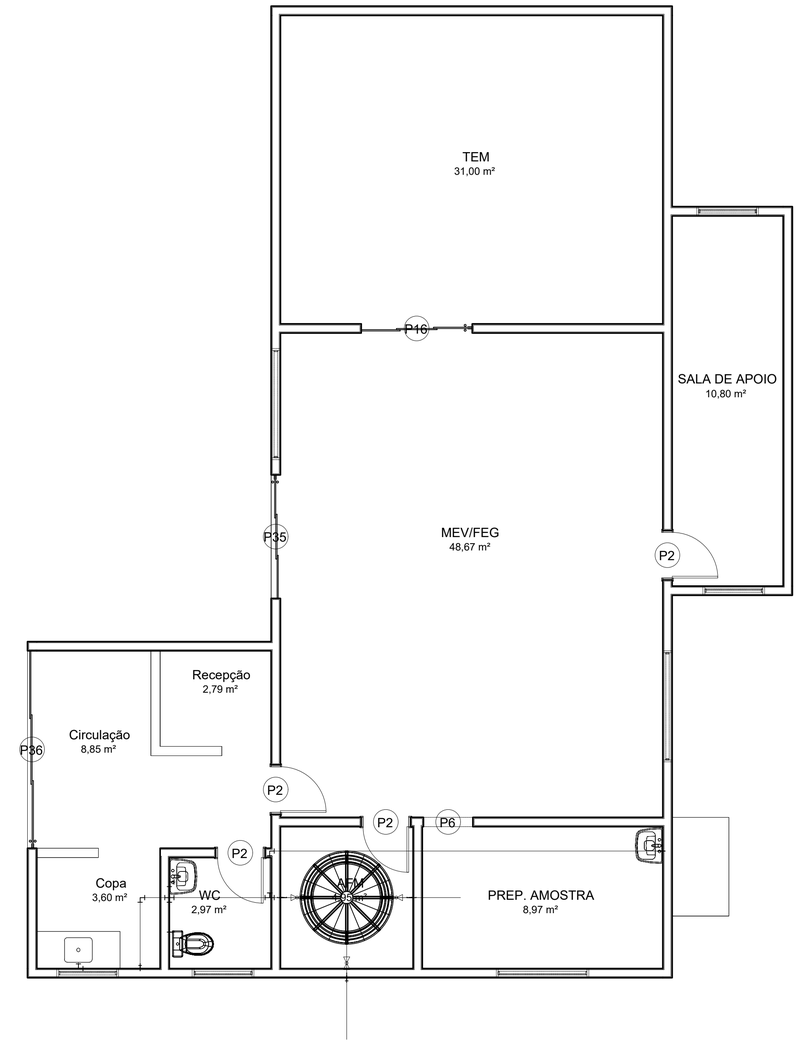

01 PLANTA HIDRÁULICA

LEGENDA	
	"T" PVC
	REGISTRO GAVETA
	REGISTRO ESFERA
	REGISTRO DE PRESSÃO
	COTOVELO 90°
	TUBOS Ø3/4"
	TUBOS DE Ø1,5"
	RACIA SANITÁRIA
	LAVATÓRIO
	PIA

PROJETO HIDRÁULICO

ÚNICA
1/2

TITULO DA OBRA:
OBRA – CONSTRUÇÃO E REFORMA DO LABORATÓRIO DE MICROSCÓPIA ELETRÔNICA DE VARREDURA

REQUERENTE:
UNESP DE ILHA SOLTEIRAS

LOCALIZAÇÃO
AVENIDA BRASIL SUL - CENTRO

ILHA SOLTEIRA - SP

09/2026
DATA:

ESCALA INDICADA
ESCALA:

ÁREAS:
Á REFORMAR *:..... 85,60 m²*
ÁREA DA CONSTRUÇÃO: *50,83m²*
ÁREA TOTAL CONSTRUIDA:.... *123,43m²*

SITUAÇÃO:

PROPRIETÁRIO:

UNESP DE ILHA SOLTEIRA

RESPONSAVEL TÉCNICO:

JOSE MAURICIO GUITTI TONZAR:07047390898
Assinado de forma digital por JOSE MAURICIO GUITTI TONZAR:07047390898 Dados: 2026.09.29 09:21:59 -03'00'

ENG. CIVIL JOSÉ MAURICIO GUITTI TONZAR
ENG. DE SEGURANÇA DO TRABALHO
CREA/SP 50607600080