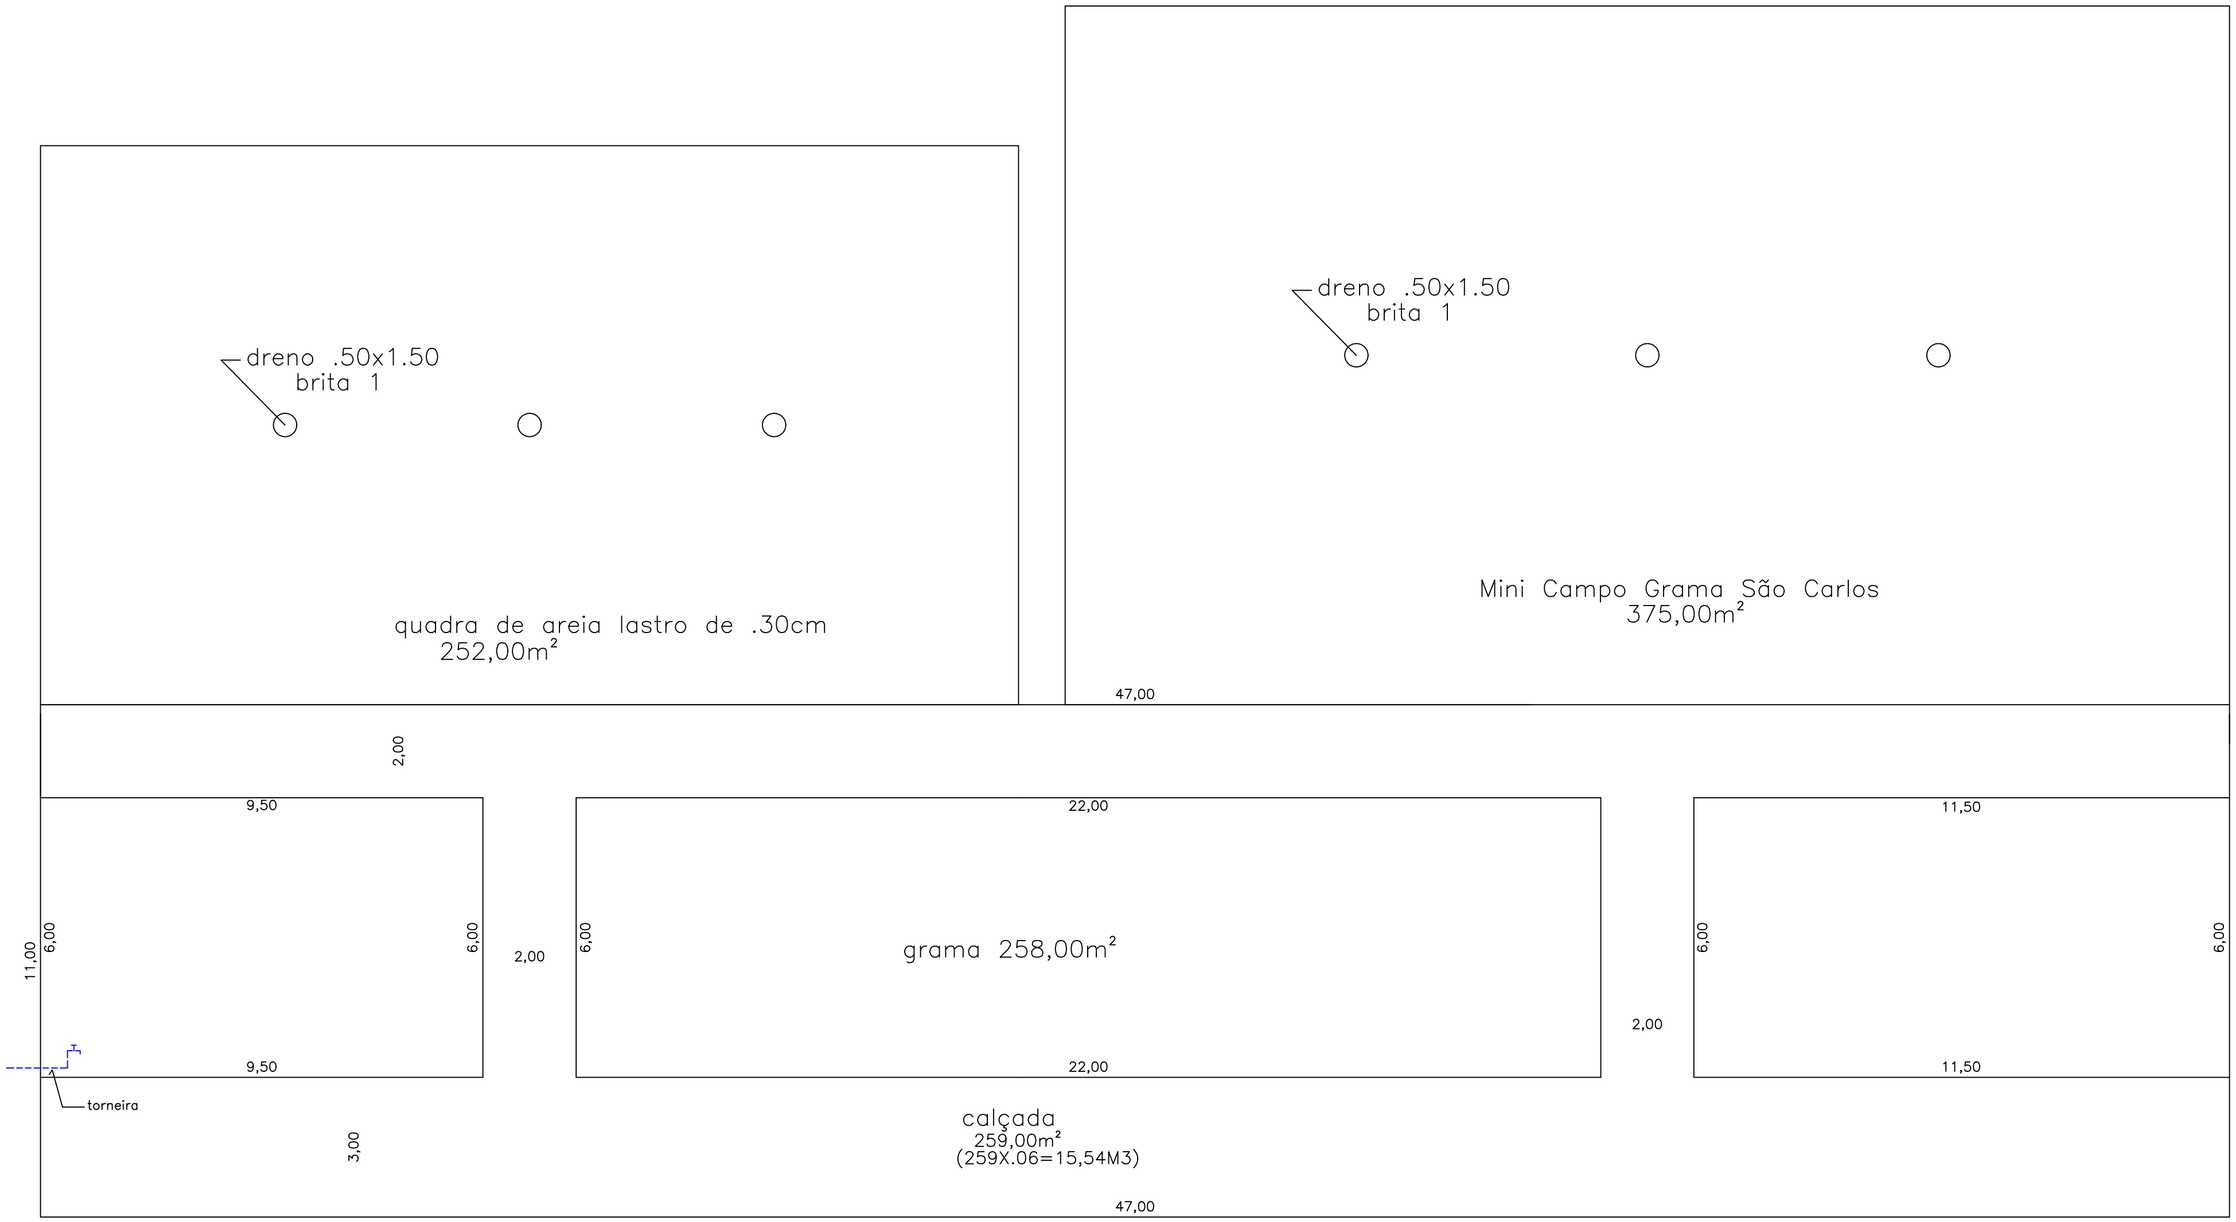

PLANTA BAIXA DETALHADA

ESCALA 1:100

PREFEITURA MUNICIPAL DE PRADÓPOLIS

ESTADO DE SÃO PAULO

CNPJ 48.664.296/0001-71

Rua Tiradentes, 956 - Centro - CEP 14850-000 - PRADÓPOLIS-S.P.

FONE: (16) 3981-9900 / FAX: (16) 3981-9909 - pmpradópolis@yahoo.com.br

OBJETO:

CONSTRUÇÃO DE QUADRAS DE AREIA E GRAMA NO BAIRRO NOVA PRADÓPOLIS

PROJETO:

PLANTA BAIXA -

RESPONSÁVEL TÉCNICO:	TOMADOR:	FOLHA
Anderson Odair Rossi Arquiteto e Urbanista CAU A32756-5 Diretor de Planejamento, Obras, San. e Defesa	Silvio Martins Prefeito Municipal	2/5