



CORTE ESQUEMATICO

ESCALA 1:100

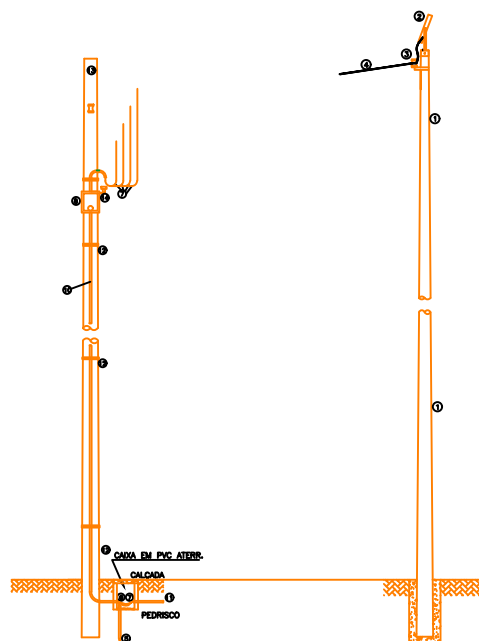


POSTE DA C.P.F.L.
ENTRADA DA ENERGIA ELÉTRICA
SEM BORDA

POSTE COM SUPORTE PARA
LUMINÁRIAS ILUM. QUADRA
SEM BORDA

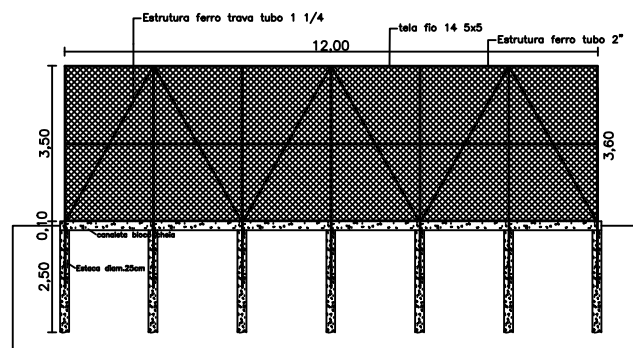

DETALHE ALAMBRADO

ESCALA 1:100

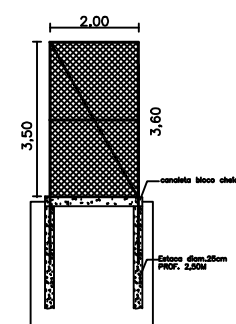

DETALHE ALAMBRADO

ESCALA 1:100

LEGENDA ELETRICA

- 1- POSTE TELECONICO EM AÇO CIRCULAR EM CONCRETO H=10,00M
- 2- SUPORTE EM AÇO COM 2 REFLETORES DE LED 100WTS
- 3- SUPORTE COM ROLDANA
- 4- CABO FLEXIVEL 3 CONDUTORES 6MM PP
- 5- HASTE TERRA TIPO COPPERWELD 3.00m x 5/8"
- 6- FIO DE COBRE NÚ 10.0mm2 P/ ATERRAMENTO
- 7- FIOS E CABOS COM ISOLAÇÃO TERMOPLÁSTICA DE 1 KV. BITOLAS 16mm2
- 8- CAIXA DE MEDIÇÃO COMPLETA AEREA COM VISOR
- 9- ELETRODUTO FERRO GALV. DE 11/2"
- 10- ELETRODUTO CORRUGADO 2" PAREDE DE 3.5mm- A 1.00m ENVELOPADO EM CONCRETO.
- 12- ARAME DE FERRO GALV. N°12 BWG.
- 13- POSTE PADRÃO CATEGORIA C1 CPFL COMPLETO
- 14- RELÉ FOTOELETRICO 110V

		PREFEITURA MUNICIPAL DE PRADÓPOLIS ESTADO DE SÃO PAULO CNPJ 48.664.286/0001-71 Rua Tiradentes, 956 - Centro - CEP 14850-000 - PRADÓPOLIS-S.P. FONE: (16) 3981-9900 / FAX: (16) 3981-9909 - gmpgadopolis@yahoo.com.br	
		OBJETO: CONSTRUÇÃO DE QUADRAS DE AREIA E GRAMA NO BAIRRO NOVA PRADÓPOLIS	
DETALHES E CORTE ESQUEMATICO			
RESPONSÁVEL TÉCNICO	PROJETO	FECHA	4/5
Anderson Odair Rossi Arquiteto e Urbanista OAB 332756-5 Diretor de Planejamento, Obras, Serv. e Defesa	Shelo Martins Prefeito Municipal		