


PLANTA BAIXA PILARES E VIGA DE RESPALDO– ESC. 1:100

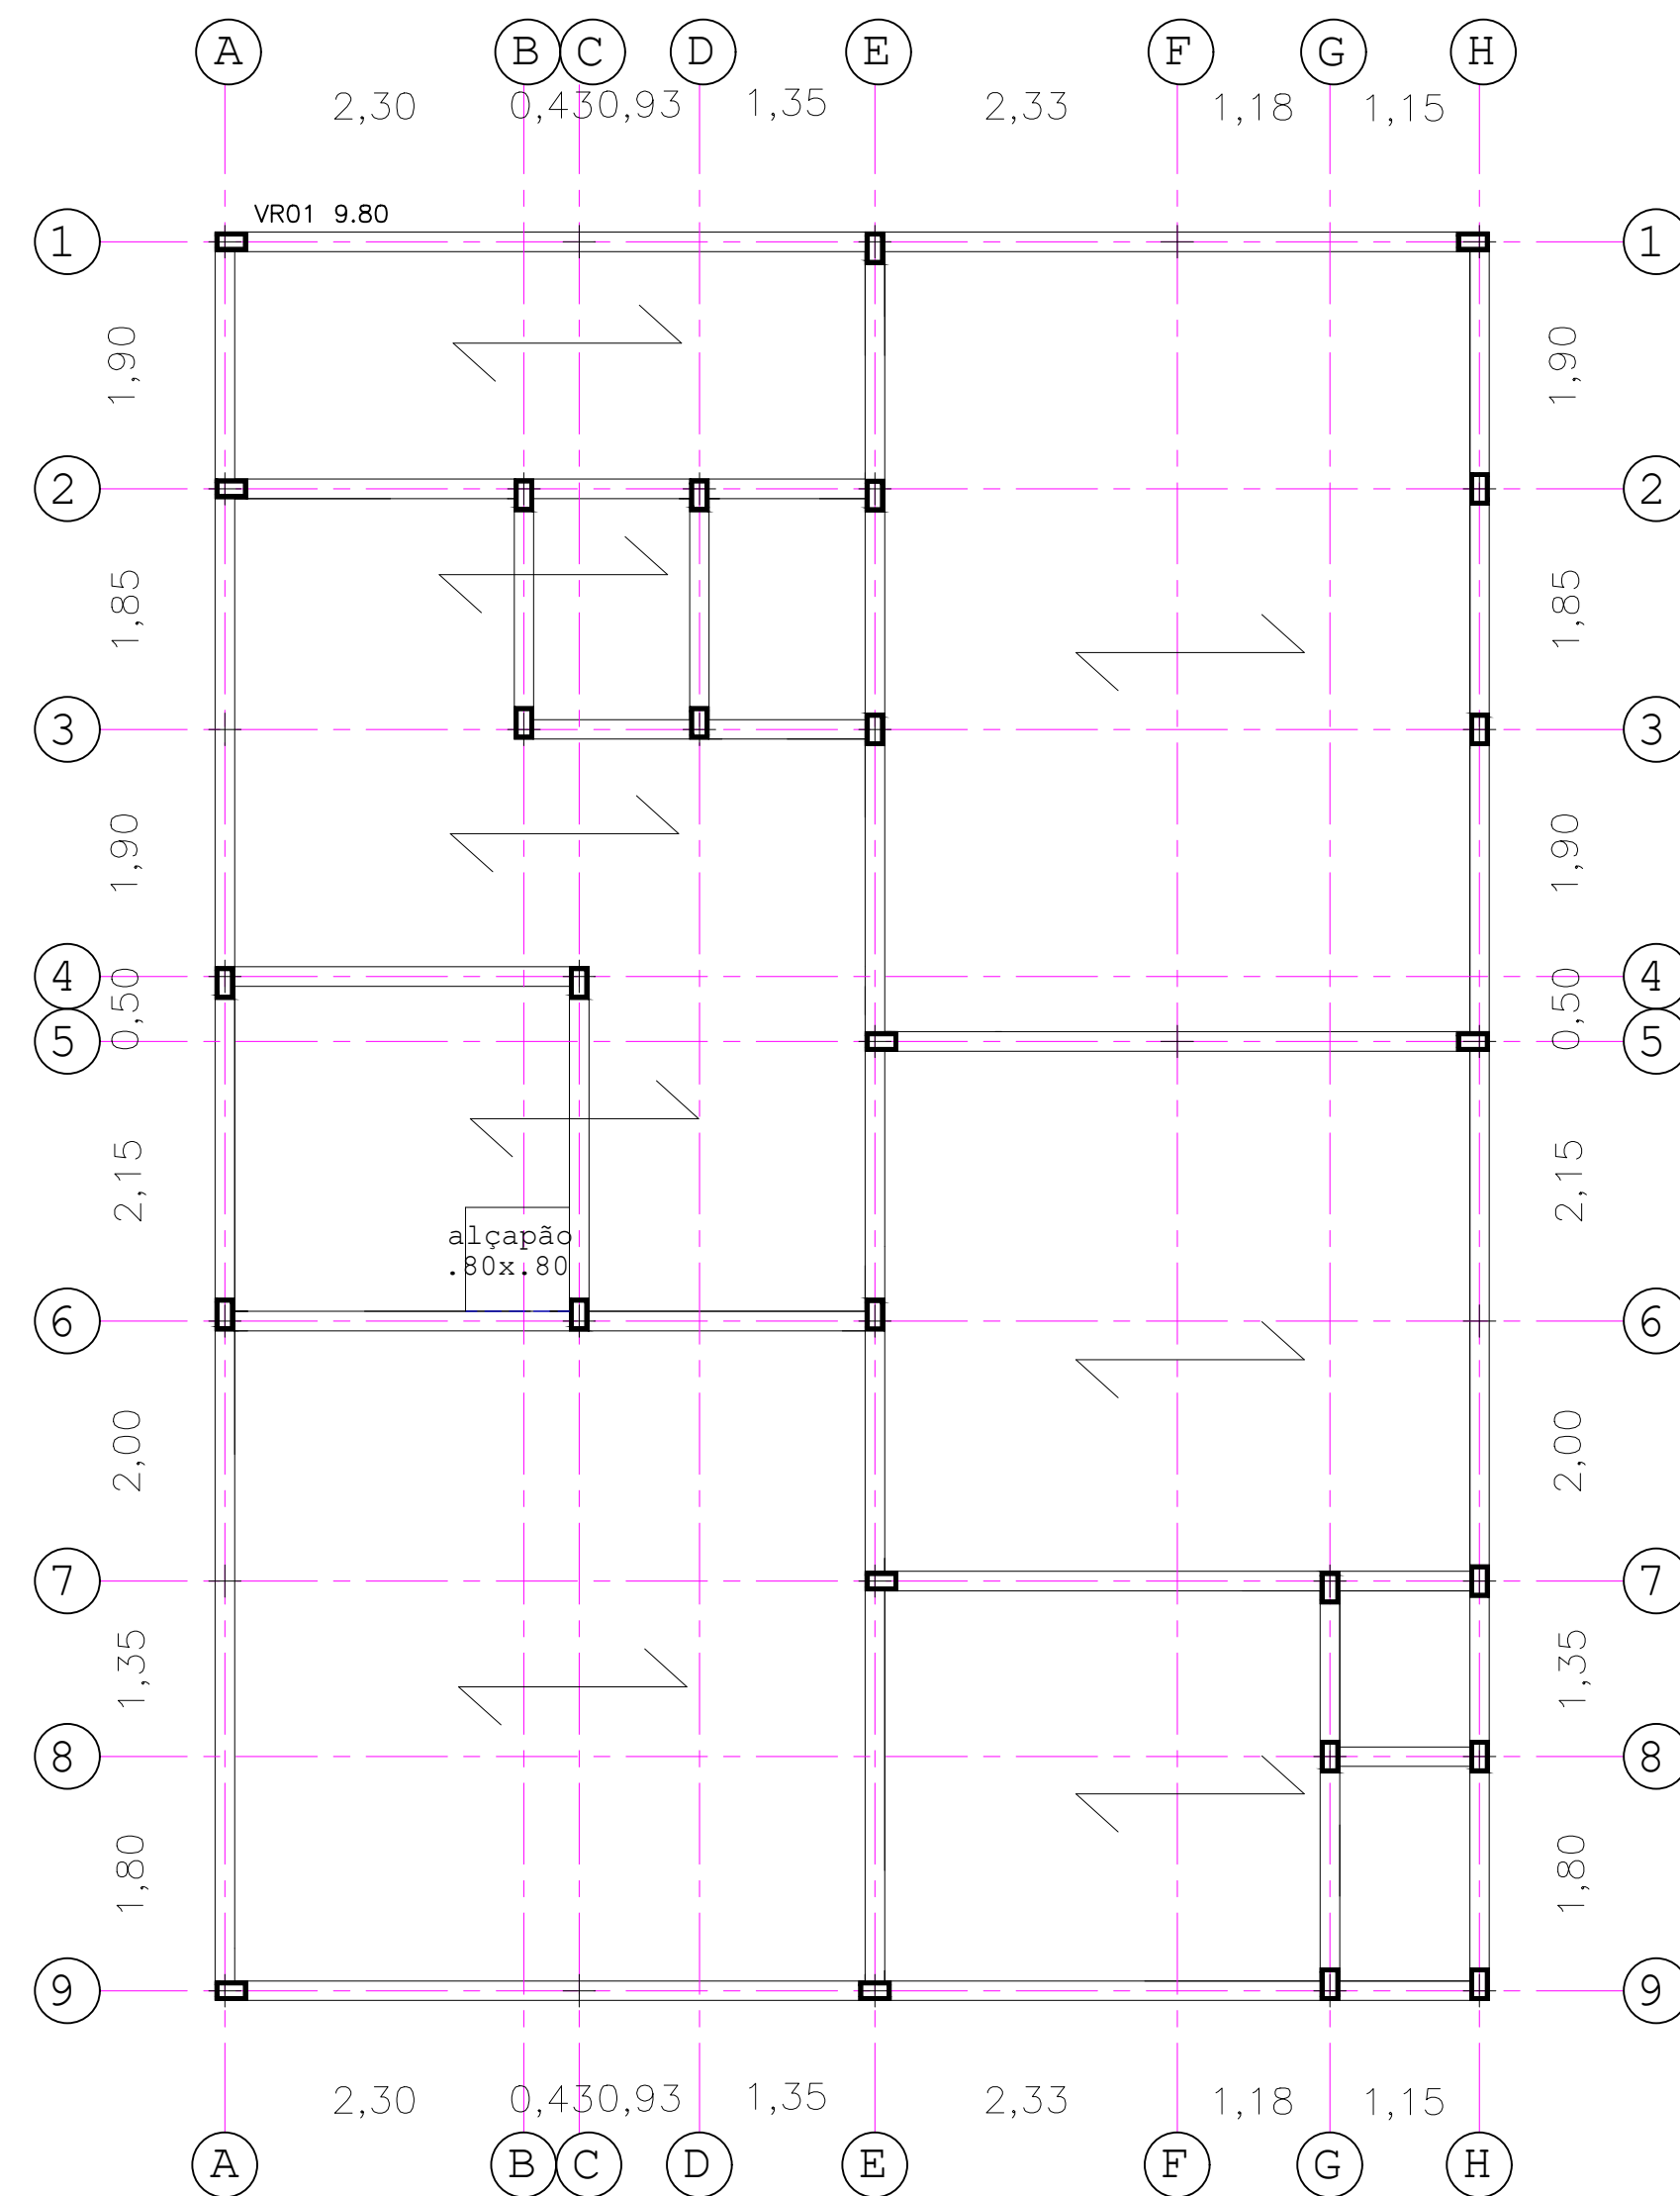

PLANTA BAIXA POSIÇÃO PALITOS LAJE– ESC. 1:100