


PLANTA BAIXA ÁGUA POTÁVEL – ESC. 1:100

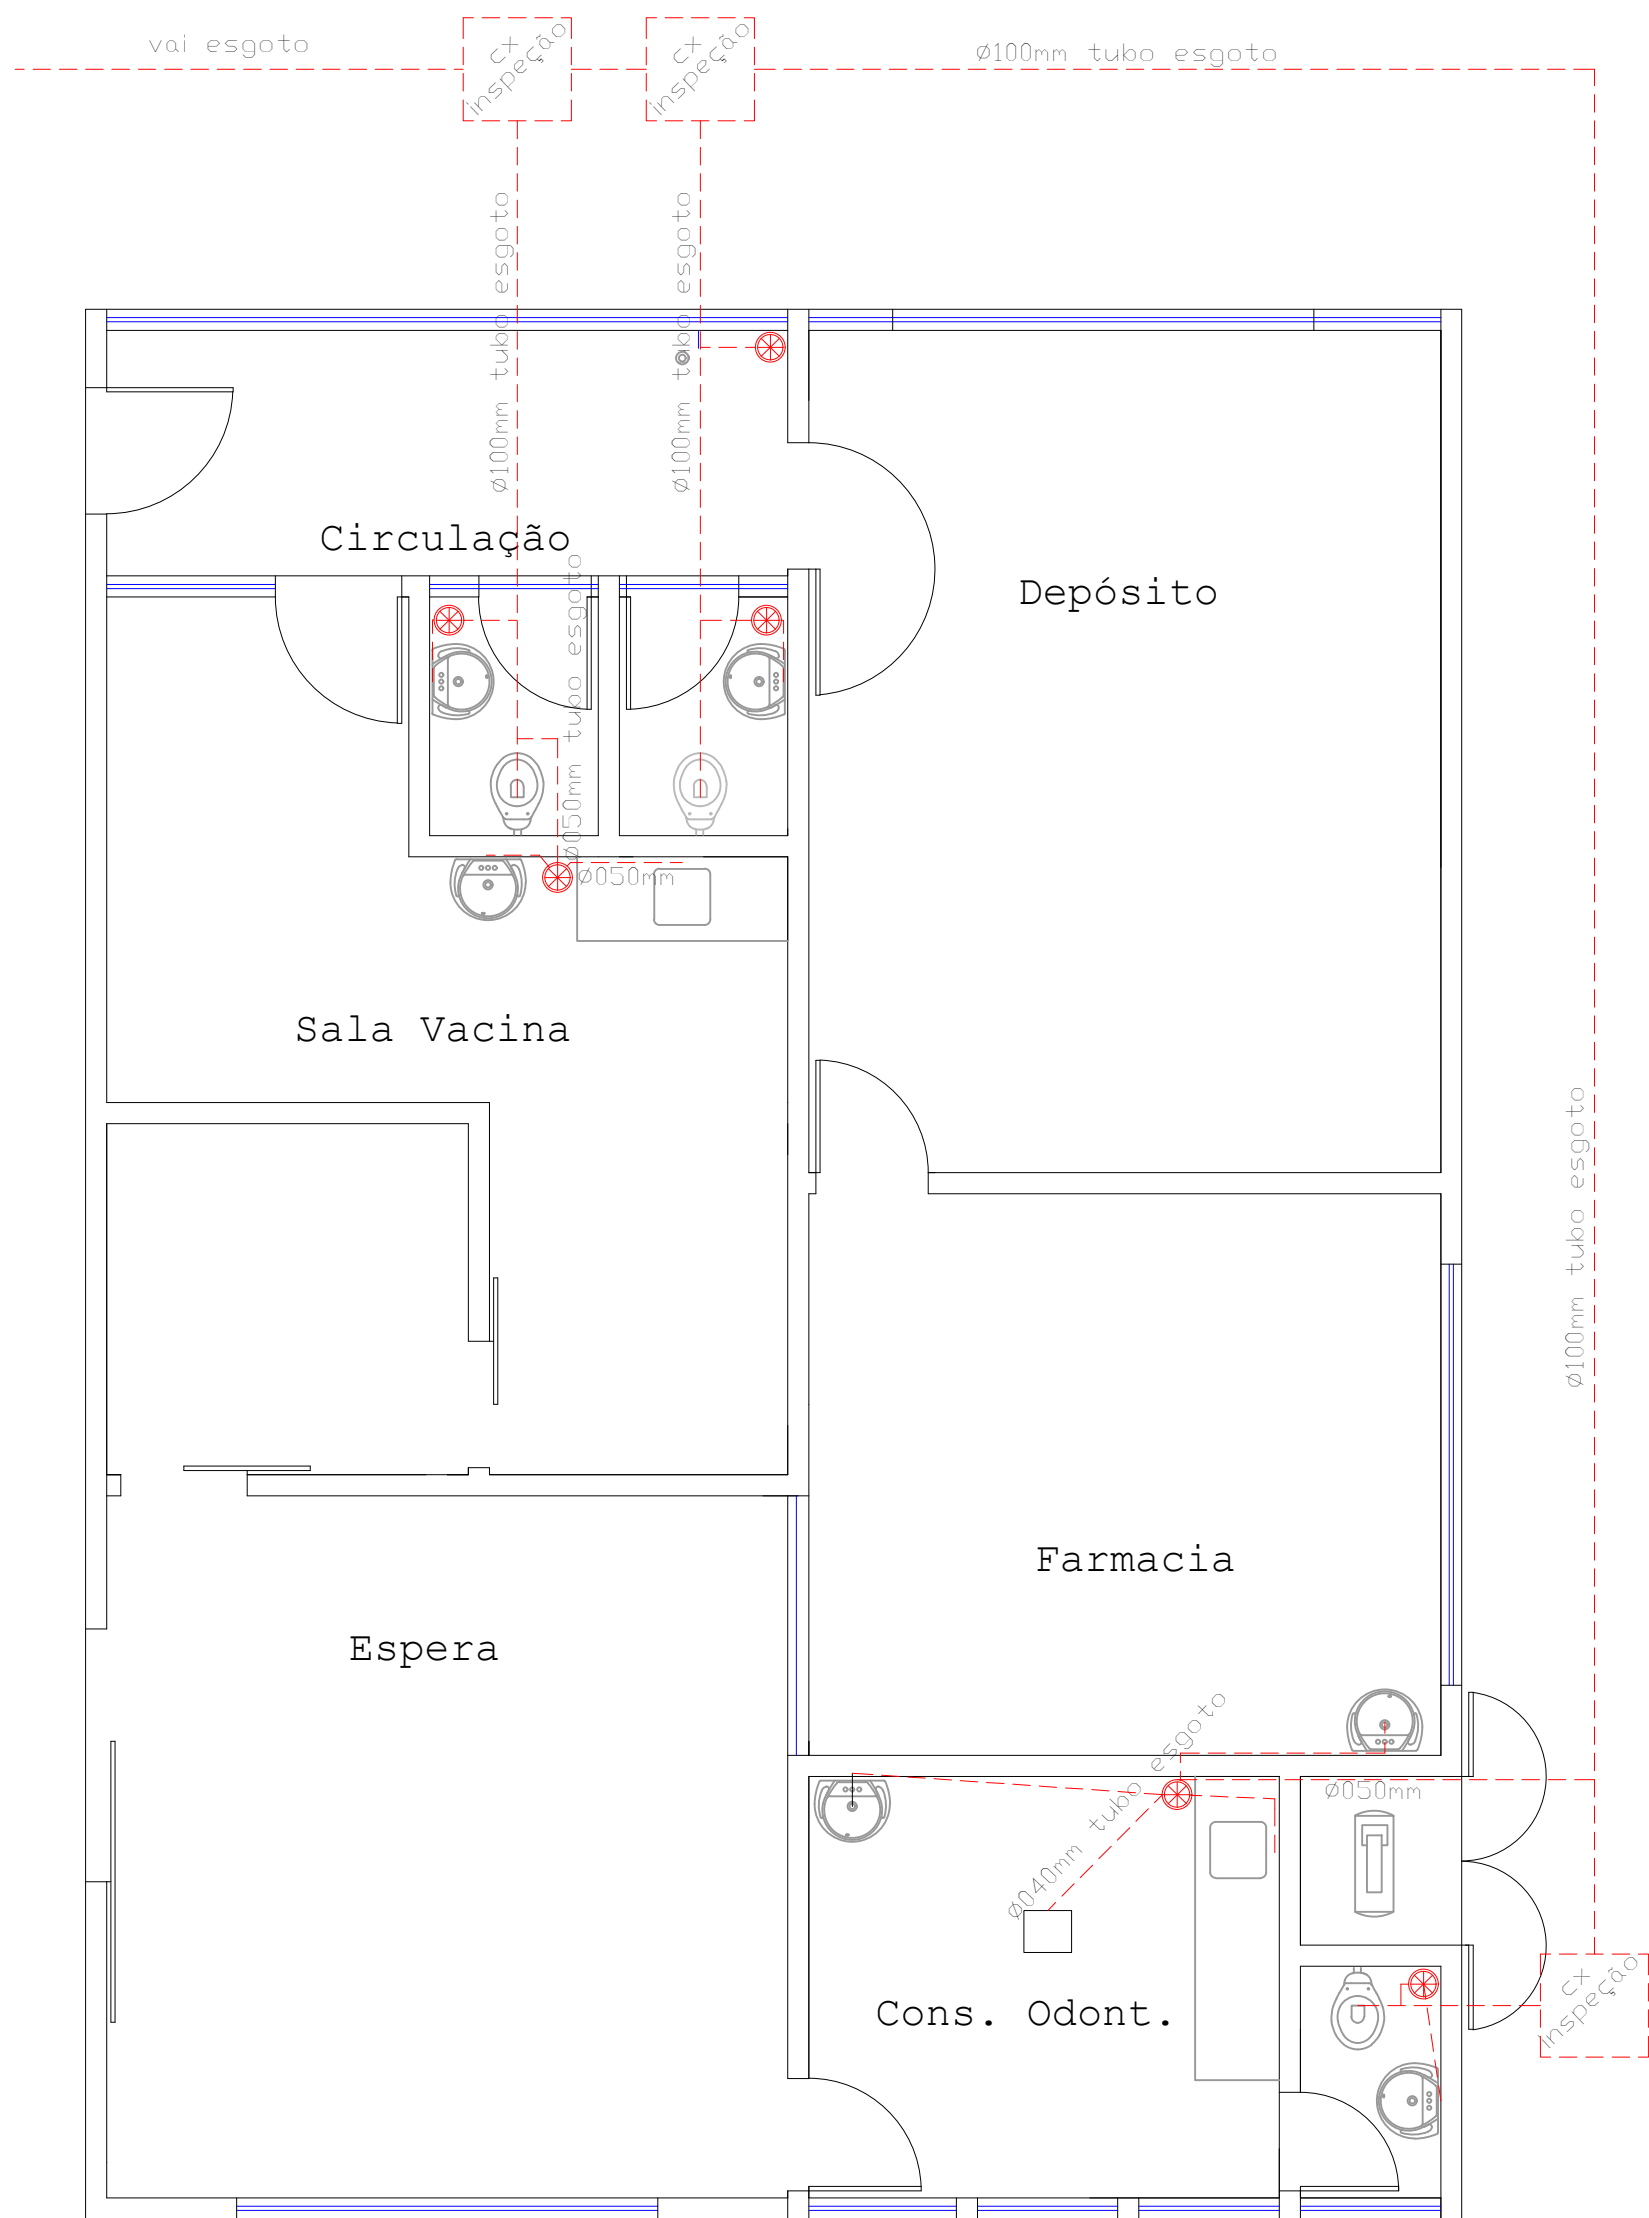

PLANTA BAIXA ESGOTO – ESC. 1:100