



Vem Poste CPFL

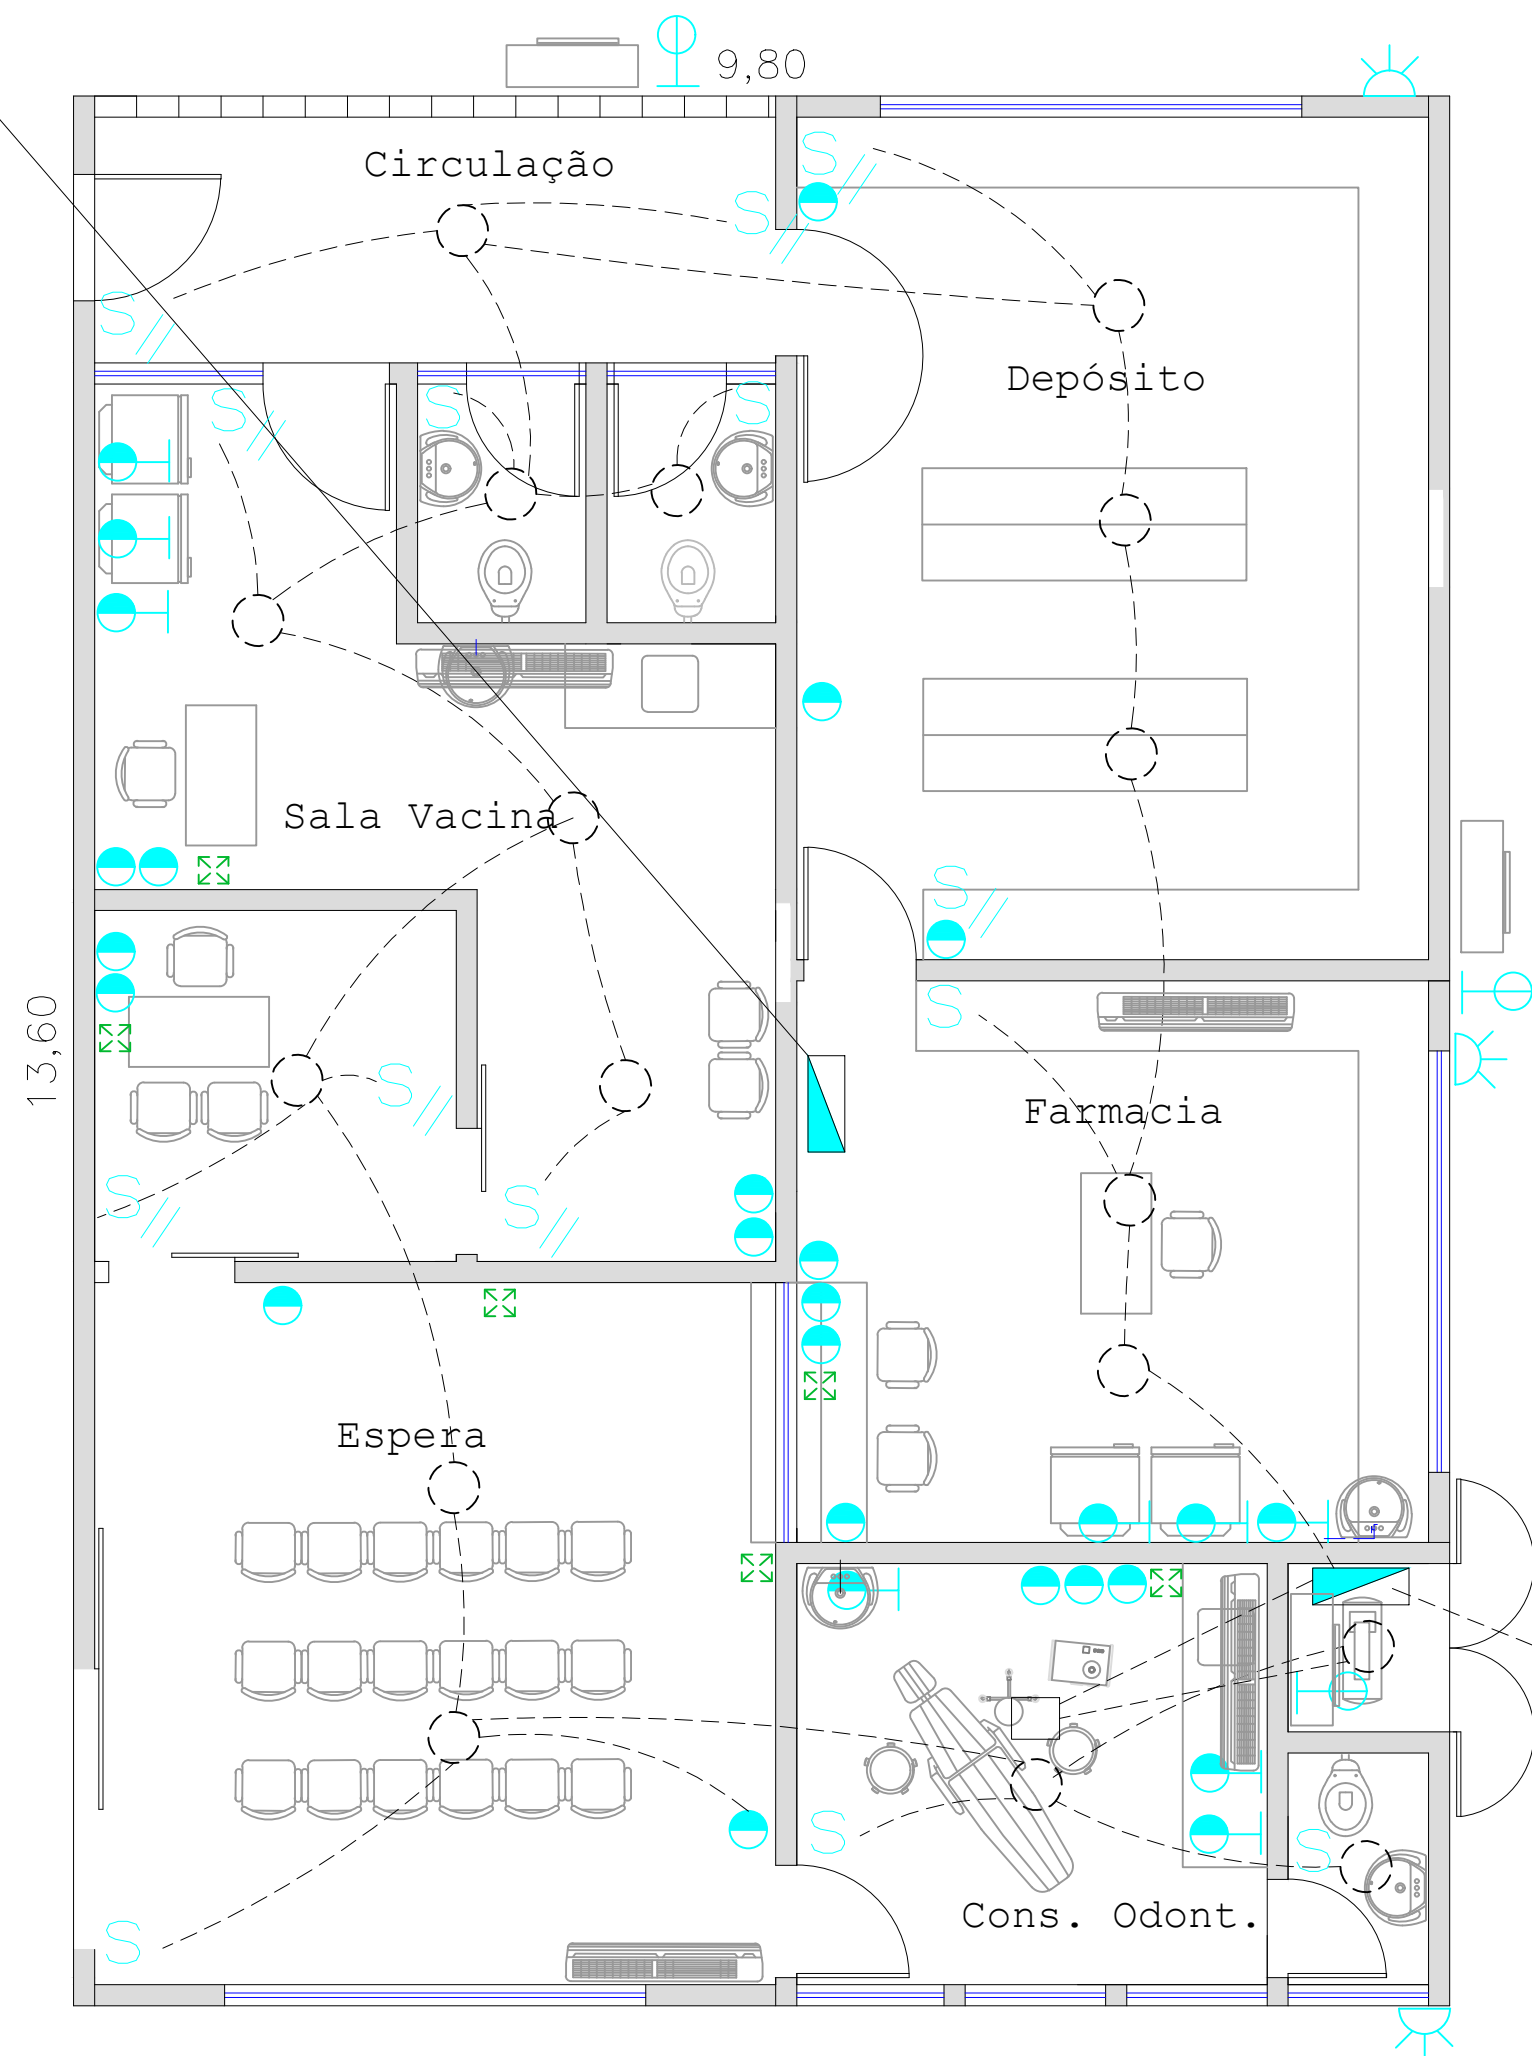

PLANTA BAIXA TUBULAÇÃO ELETRICA – ESC. 1:100

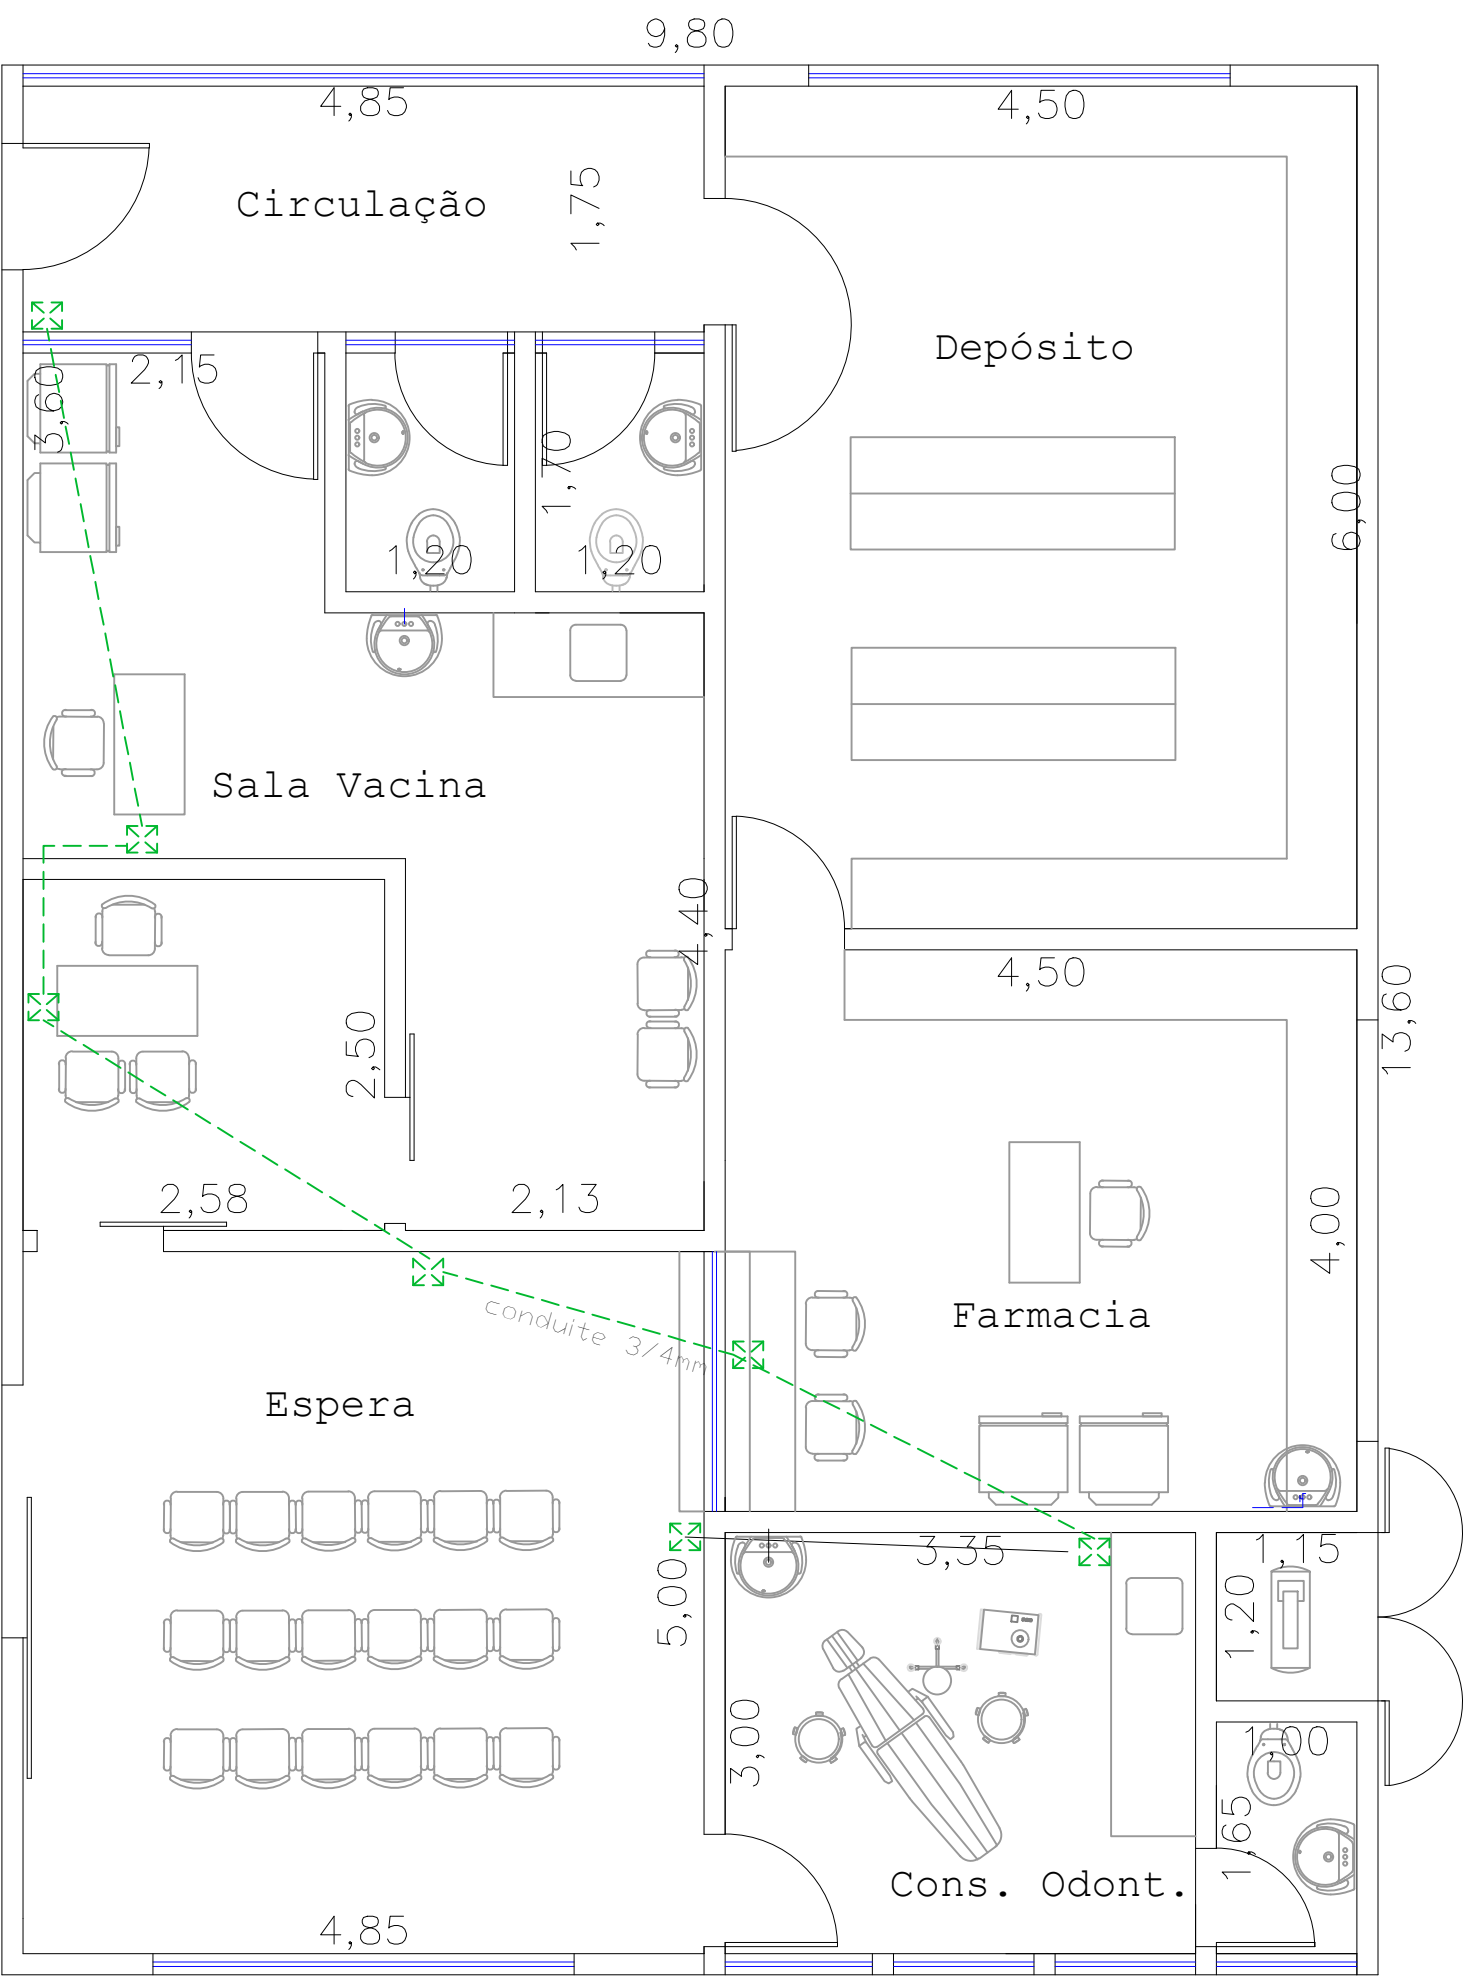

PLANTA BAIXA TUBULAÇÃO LOGICA – ESC. 1:100