


PLANTA BAIXA ESTRUTURA TELHADO – ESC. 1:100

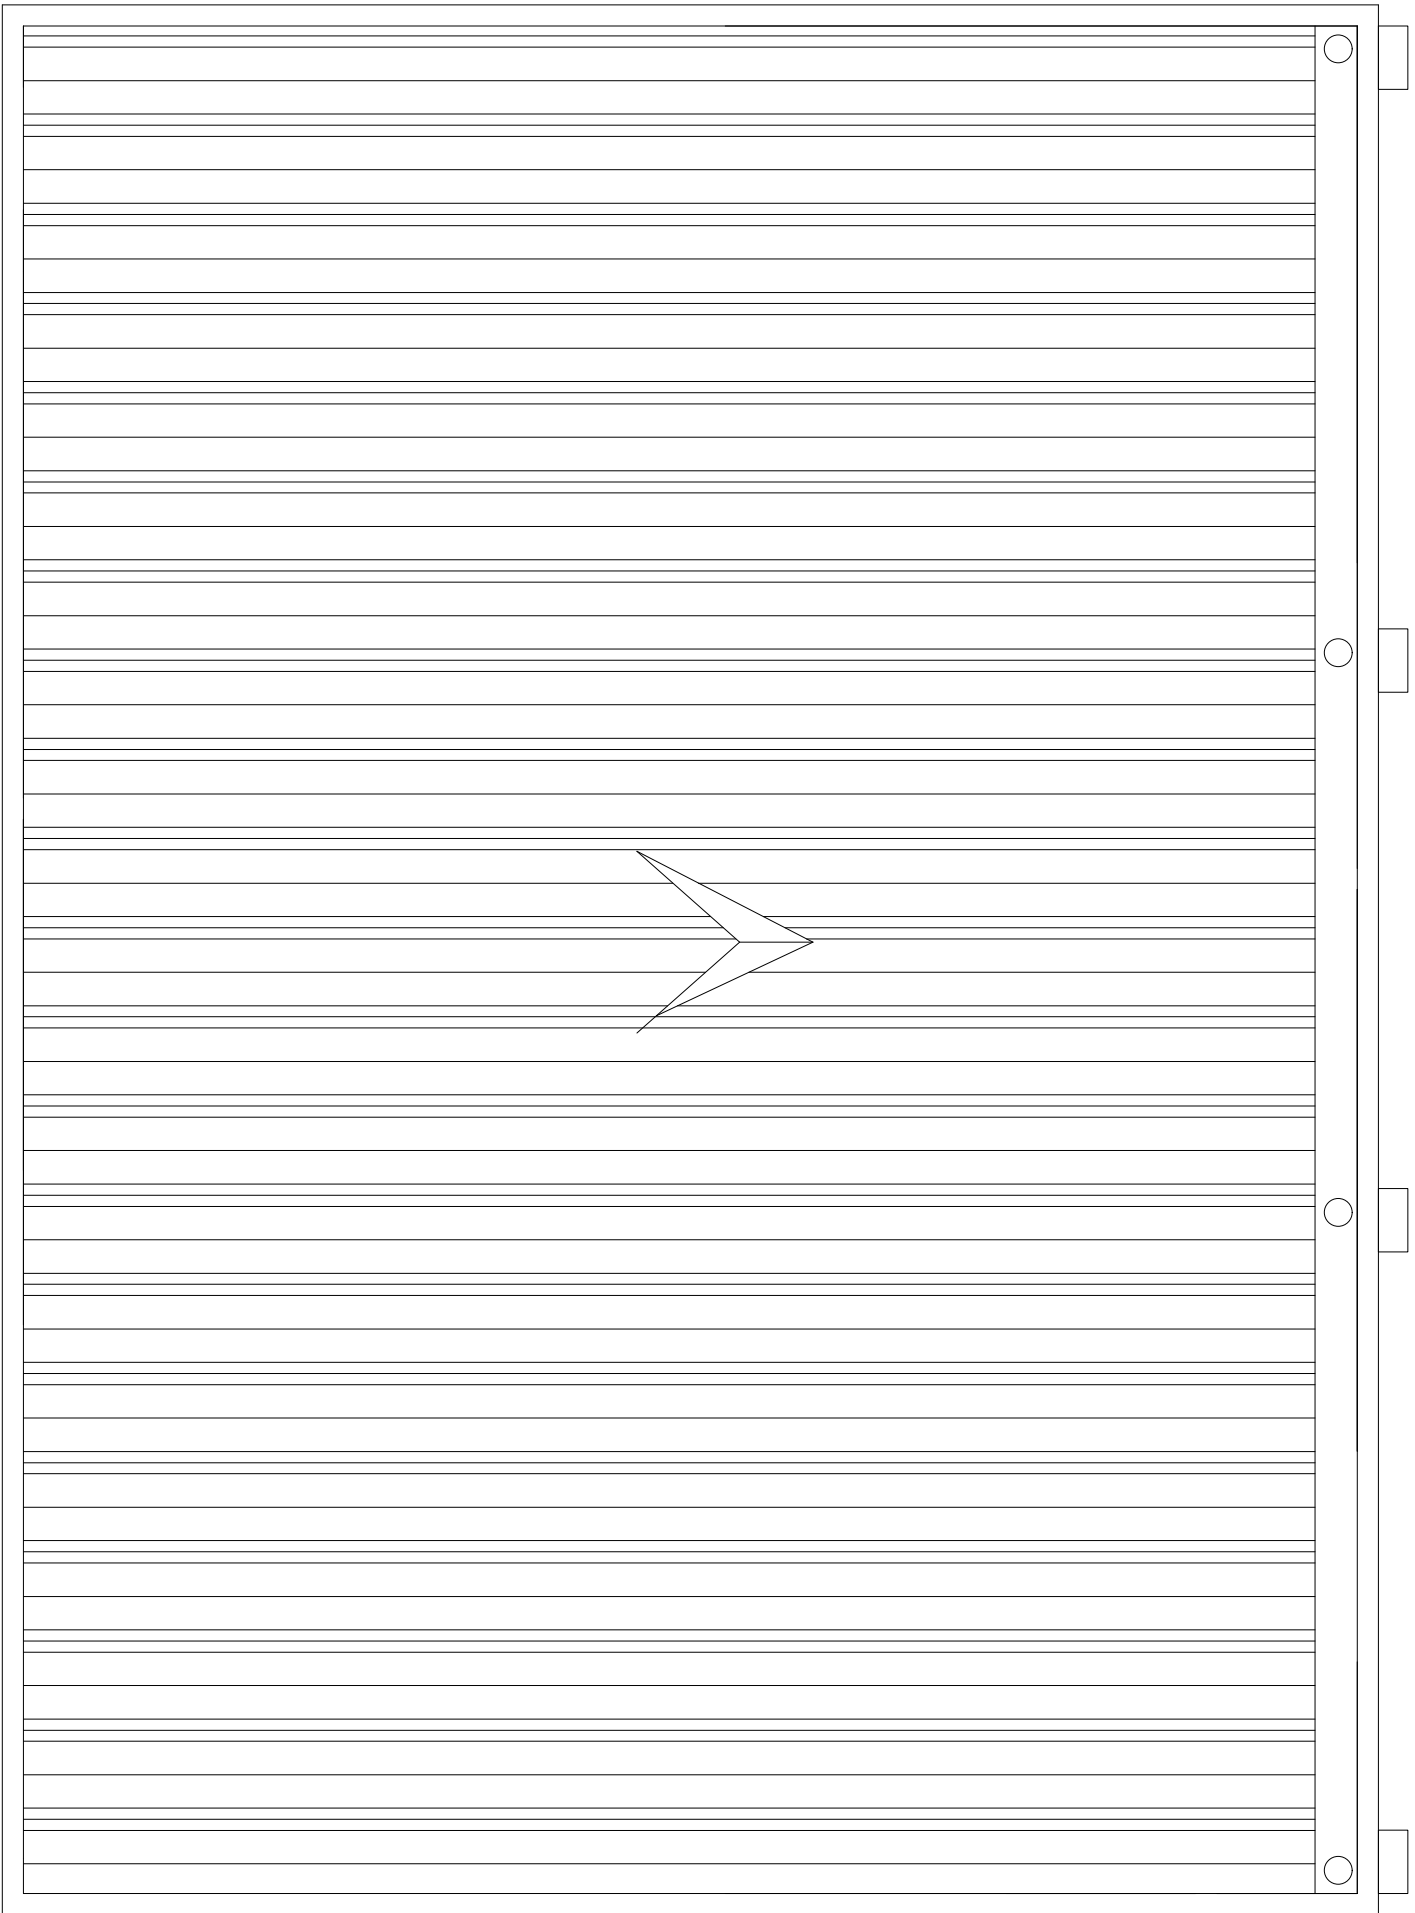

PLANTA BAIXA COBERTURA – ESC. 1:100