



FACHADA AV MONTE SERENO– ESC. 1:100

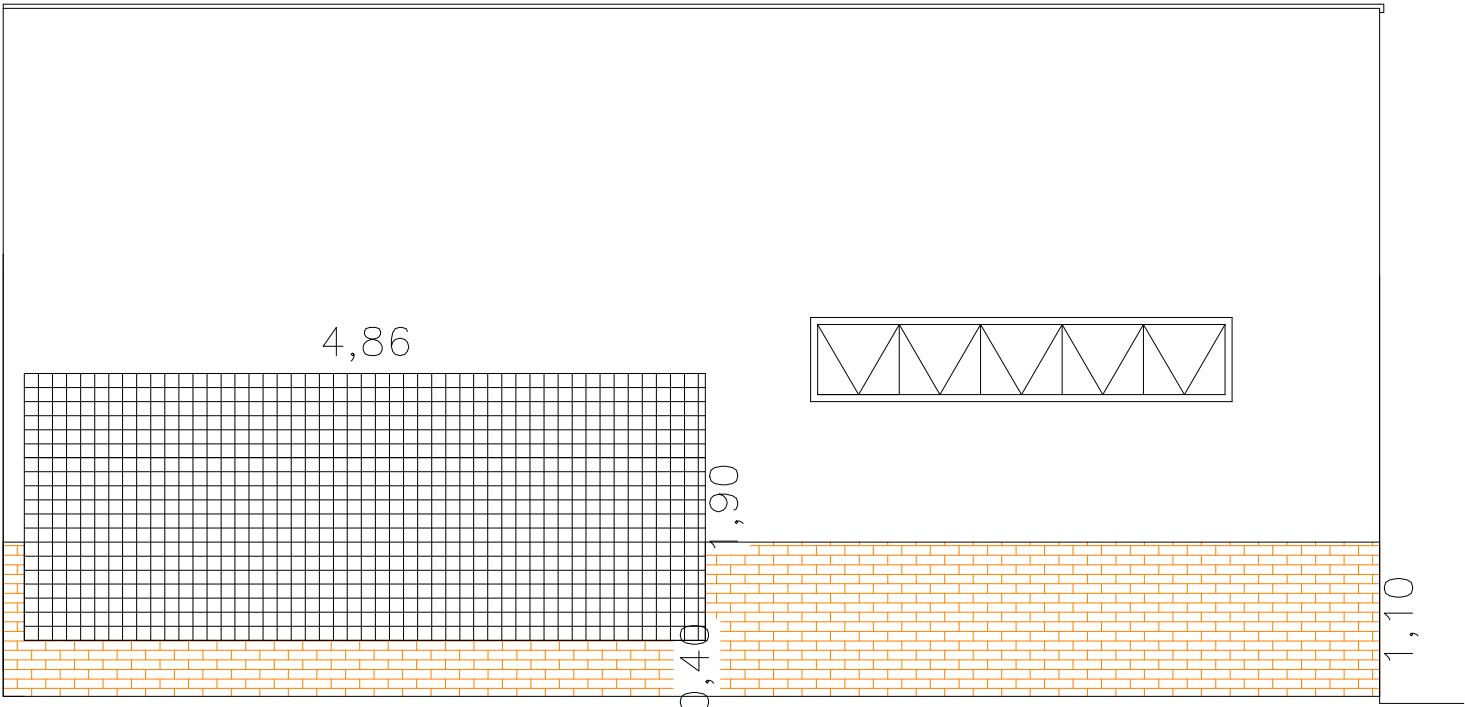

FACHADA RUA IVAN F. SARDÃO– ESC. 1:100

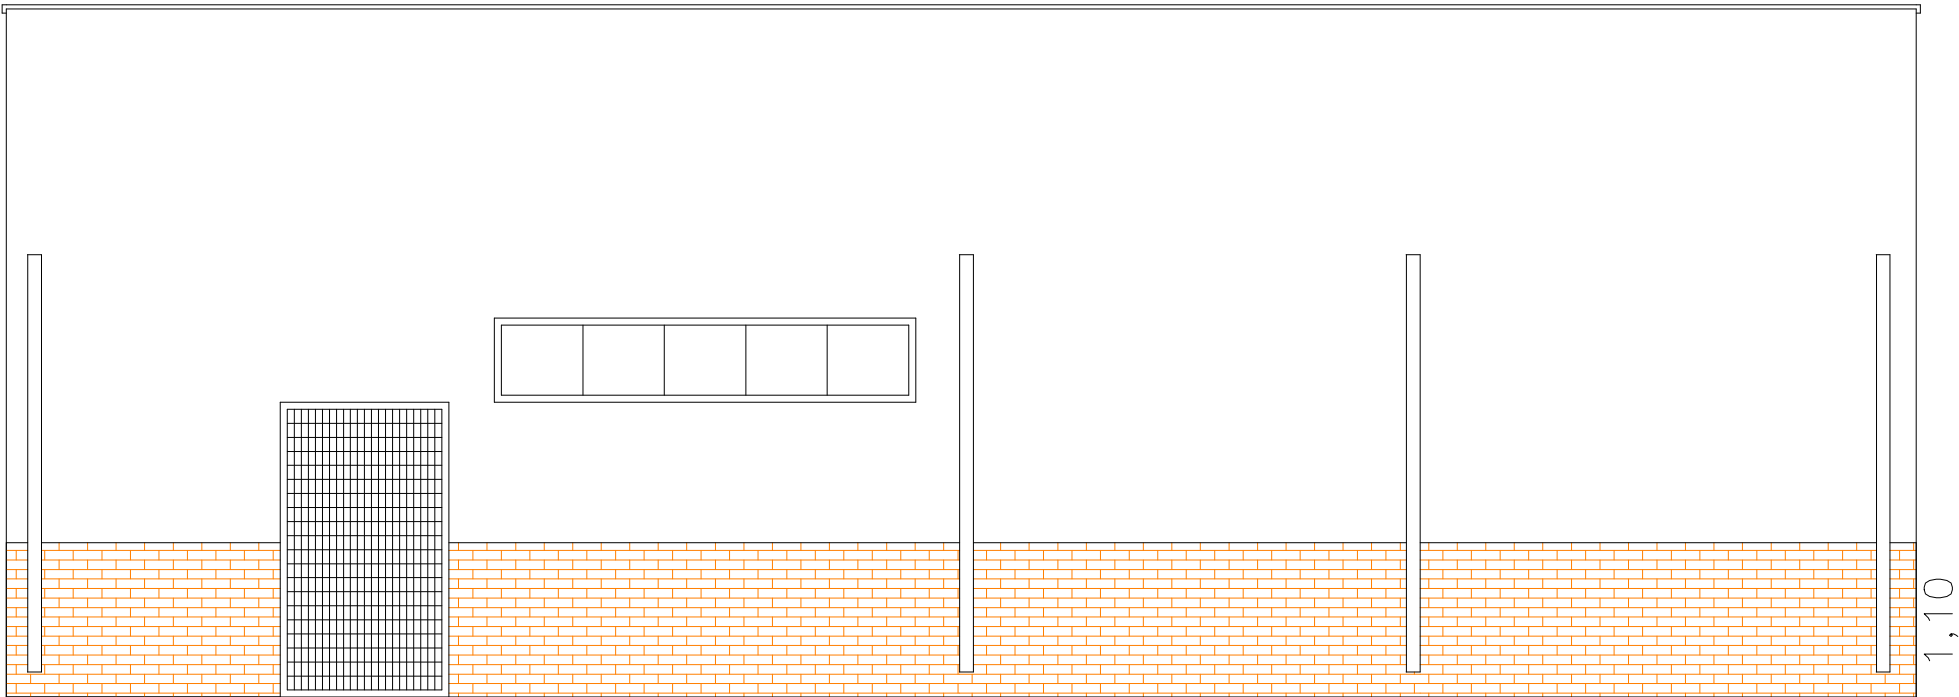

FACHADA RUA JOSÉ CONSTANTINO– ESC. 1:100