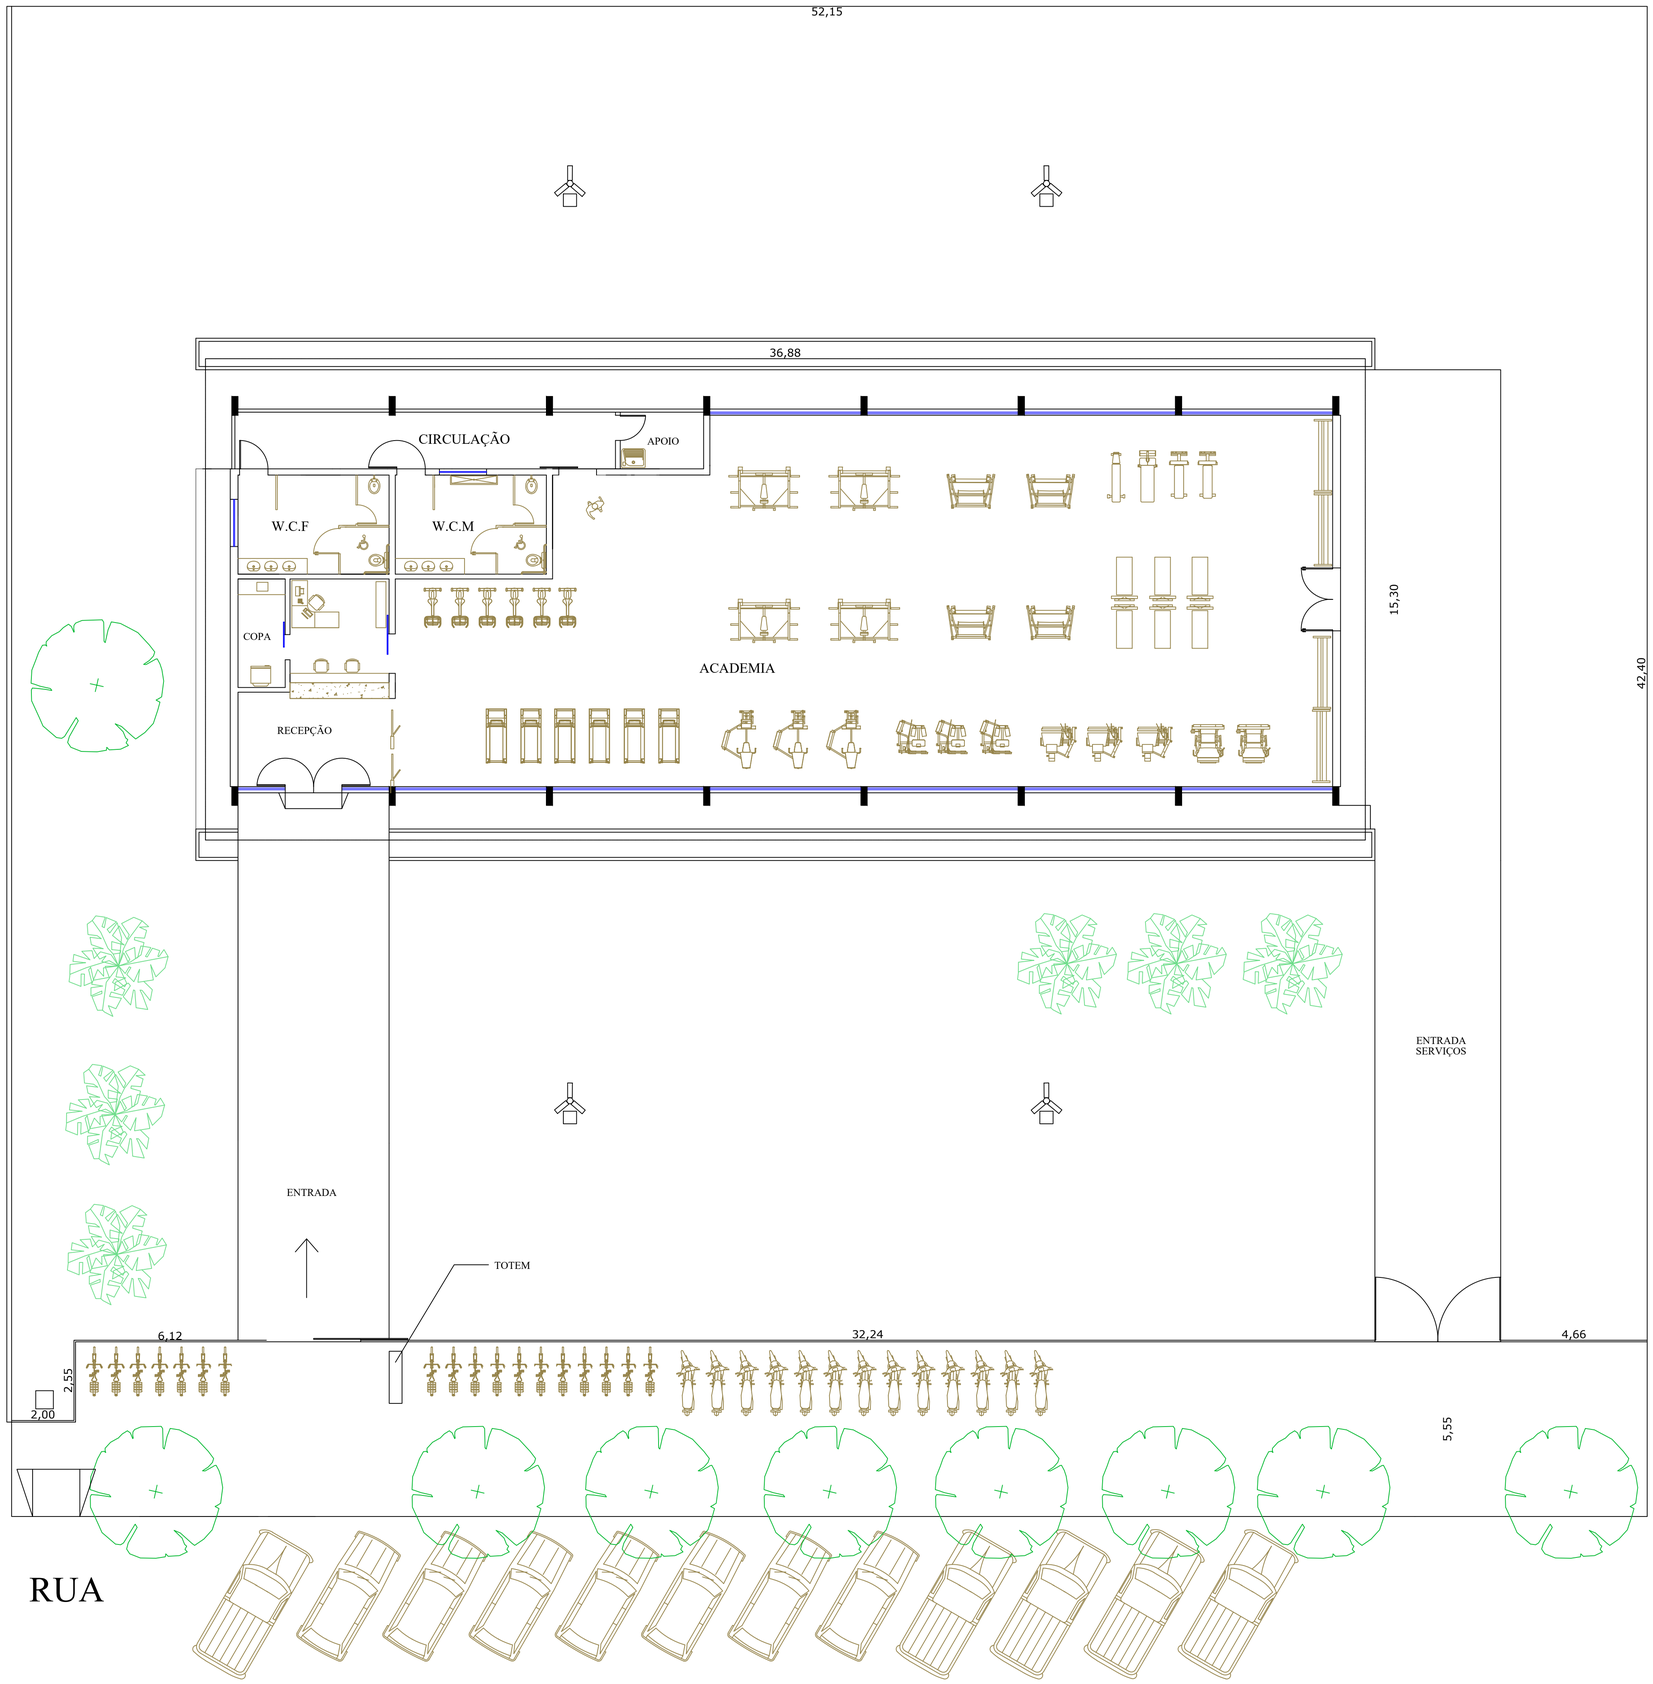


PLANTA BAIXA ACADEMIA

Notas:
Foi considerado no projeto todos os niveis dos ambienets acessiveis, conforme Norma de acessibilidade.

PREFEITURA MUNICIPAL DE PRADÓPOLIS
ESTADO DE SÃO PAULO
CNPJ 46.634.298/0001-71
Rua Tiradentes, 956 - Centro - CEP 14850-000 - PRADÓPOLIS-S.P.
FONE: (16) 3991-8900 / FAX: (16) 3991-9909 - engenharia@pradopolis.com.br

OBJETO: REFORMA ACADEMIA DE GINASTICA MUNICIPAL
PROJETO: PLANTA BAIXA ACADEMIA

RESPONSÁVEL TÉCNICO: Anderson Dênor Rosa, Diretor de Planejamento, Obras, Gov. e Defesa Arquiteto e Urbanista CAU/SP A52756-5	PROPRIETÁRIO: Idevio Emmanuel Allique Filho, Prefeito Municipal	FOLHA: 2/10
ASS.	ASS.	
DESENHO:	DATA:	ESCALA: INDICADA