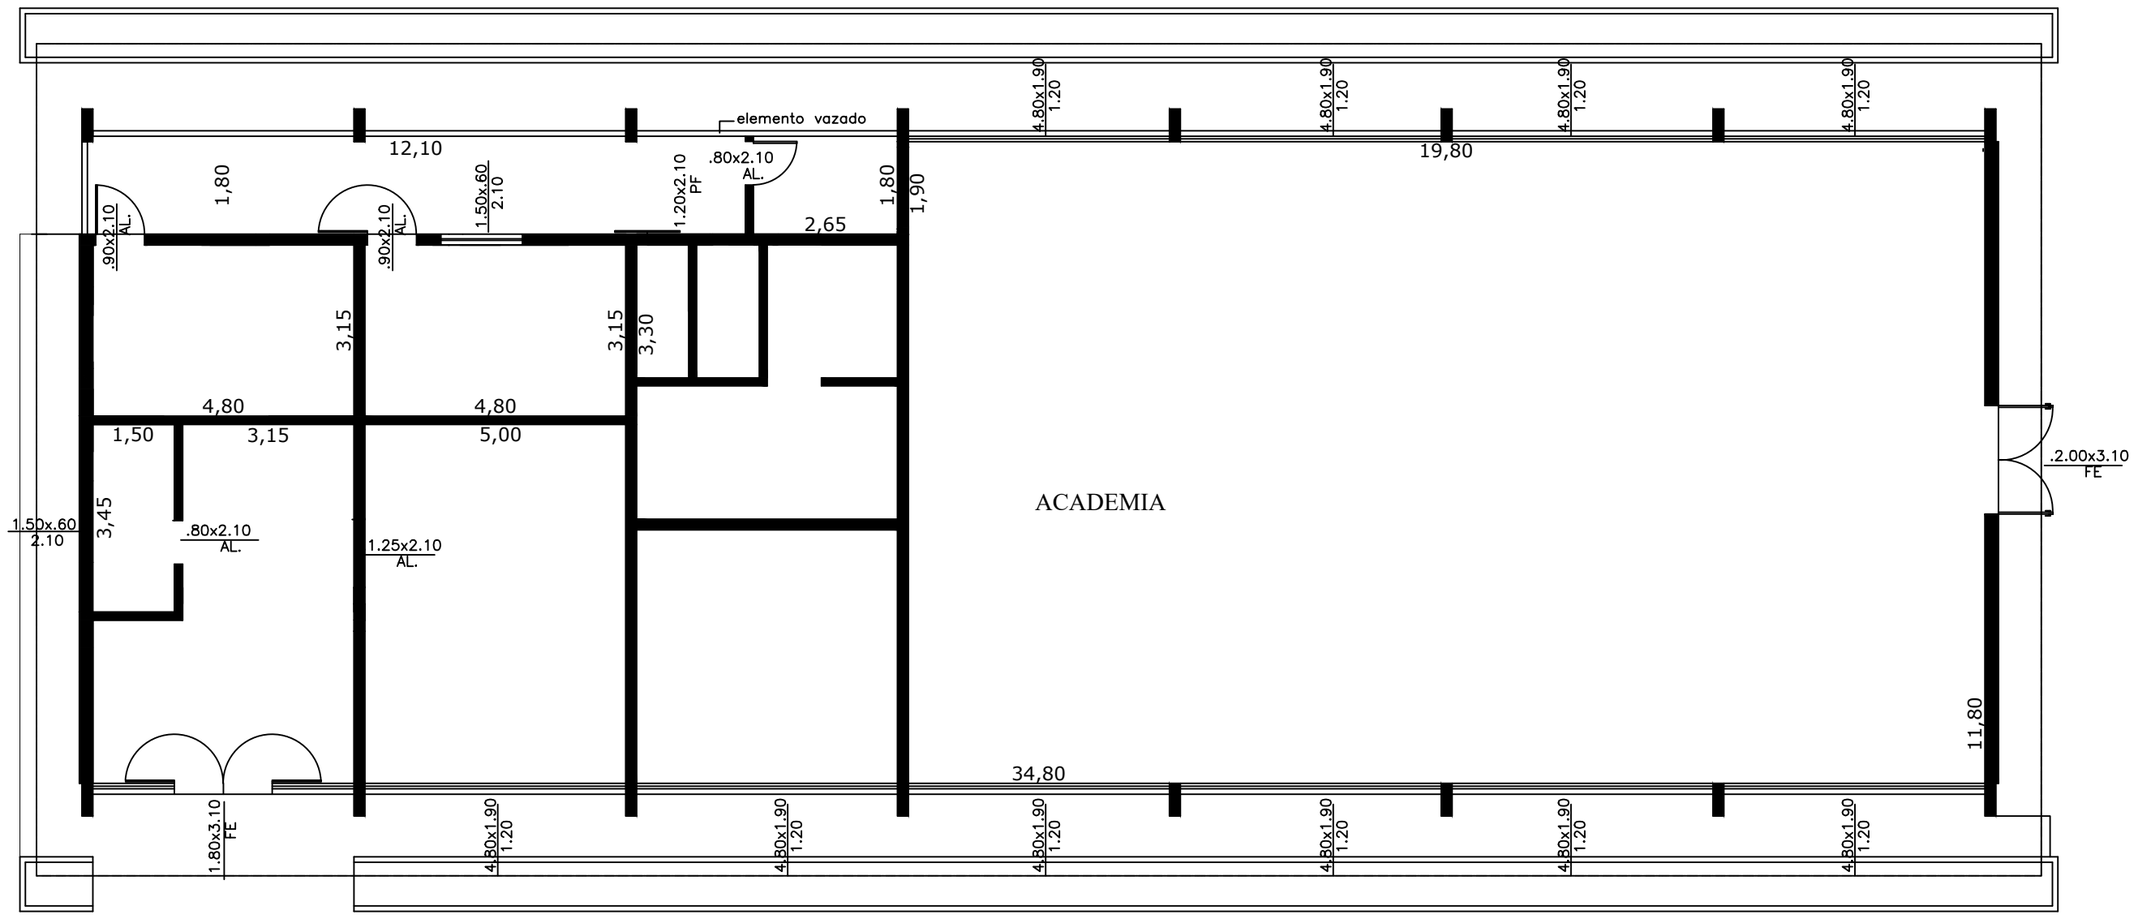


À demolir

À construir

Existente

À constr. Elem Vazado

PREFEITURA MUNICIPAL DE PRADÓPOLIS
ESTADO DE SÃO PAULO
CNPJ 48.664.296/0001-71
Rua Tiradentes, 956 - Centro - CEP 14850-000 - PRADÓPOLIS-S.P.
FONE: (16) 3981-9900 / FAX: (16) 3981-9909 - pmpradópolis@yahoo.com.br

OBJETO: REFORMA ACADEMIA DE GINASTICA MUNICIPAL

PROJETO: PLANTA BAIXA 02

RESPONSÁVEL TÉCNICO: Anderson Odoir Rossi
Diretor de Planejamento, Obras, San. e Defesa
Arquiteto e Urbanista CAU/SP A32756-5
ASS.

PROPRIETÁRIO: Saulo Emmanuel Atigue Filho
Prefeito Municipal
ASS.

FOLHA 3/10

DESENHO

DATA

ESCALA INDICADA