


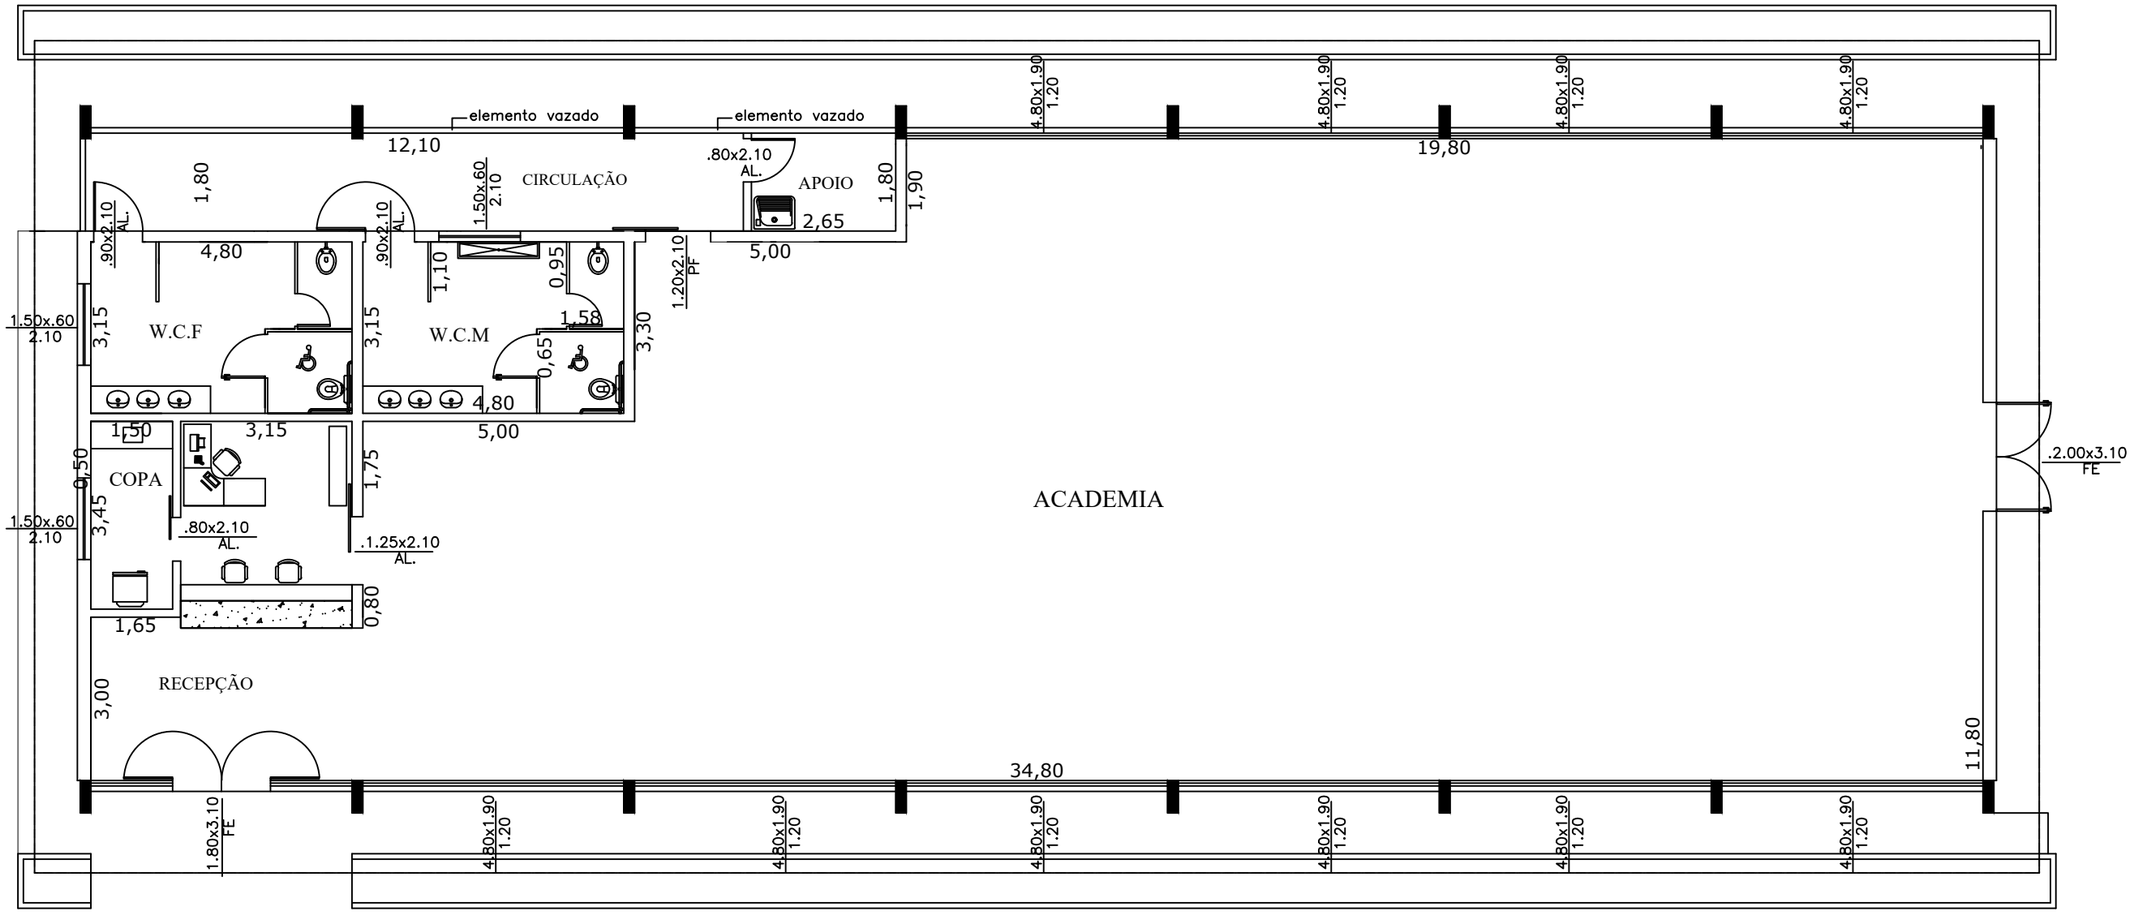


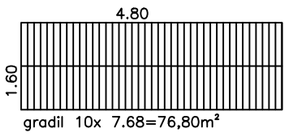


gradil 10x 7.68=76,80m²

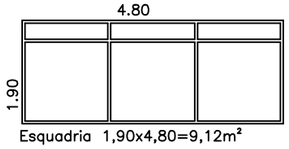


Esquadria 1,90x4,80=9,12m²

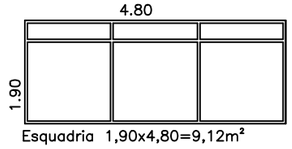


Esquadria 1,90x4,80=9,12m²

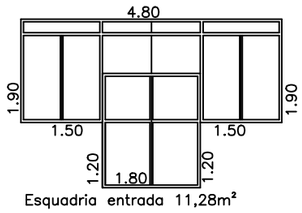

Esquadria entrada 11,28m²

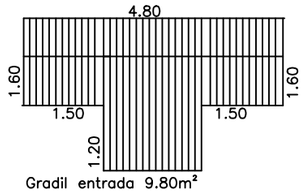

Gradil entrada 9.80m²

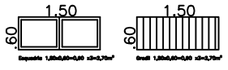

PREFEITURA MUNICIPAL DE PRADÓPOLIS
ESTADO DE SÃO PAULO
CNPJ 48.664.296/0001-71
Rua Tiradentes, 956 - Centro - CEP 14850-000 - PRADÓPOLIS-S.P.
FONE: (16) 3981-9900 / FAX: (16) 3981-9909 - pmpradópolis@yahoo.com.br

OBJETO: REFORMA ACADEMIA DE GINASTICA MUNICIPAL

PROJETO: PLANTA BAIXA E ESQUADRIAS

RESPONSÁVEL TÉCNICO: Anderson Odair Rossi
Diretor de Planejamento, Obras, San. e Defesa
Arquiteto e Urbanista CAU/SP A32756-5

PROPRIETÁRIO: Saulo Emmanuel Atique Filho
Prefeito Municipal

ASS.

ASS.

FOLHA 4/10

DESENHO

DATA

ESCALA INDICADA