
Legenda ELETRICA

- Quadro de Distribuição com Barramento
- Quadro de Telefone
- Ponto de luz
- Arandela Fluorescente ou incandescente
- Tomada Fase + Neutro Media H=1.10m
- Tomada Fase + Neutro Alta H=2.10m
- Tomada Fase + Neutro BaixaH=0.30m
- Tomada Fase + Neutro BaixaH=0.60m
- Interruptor Simples
- Rele
- Interruptor Paralelo
- Campainha
- Interruptor para Campainha
- Tomada Logica -rede internet-
- Tomada para Telefone
- Tomada para T.V.
- Entrada CPFL
- Tomada circuito fechado tv
- Energia
- LOGICA

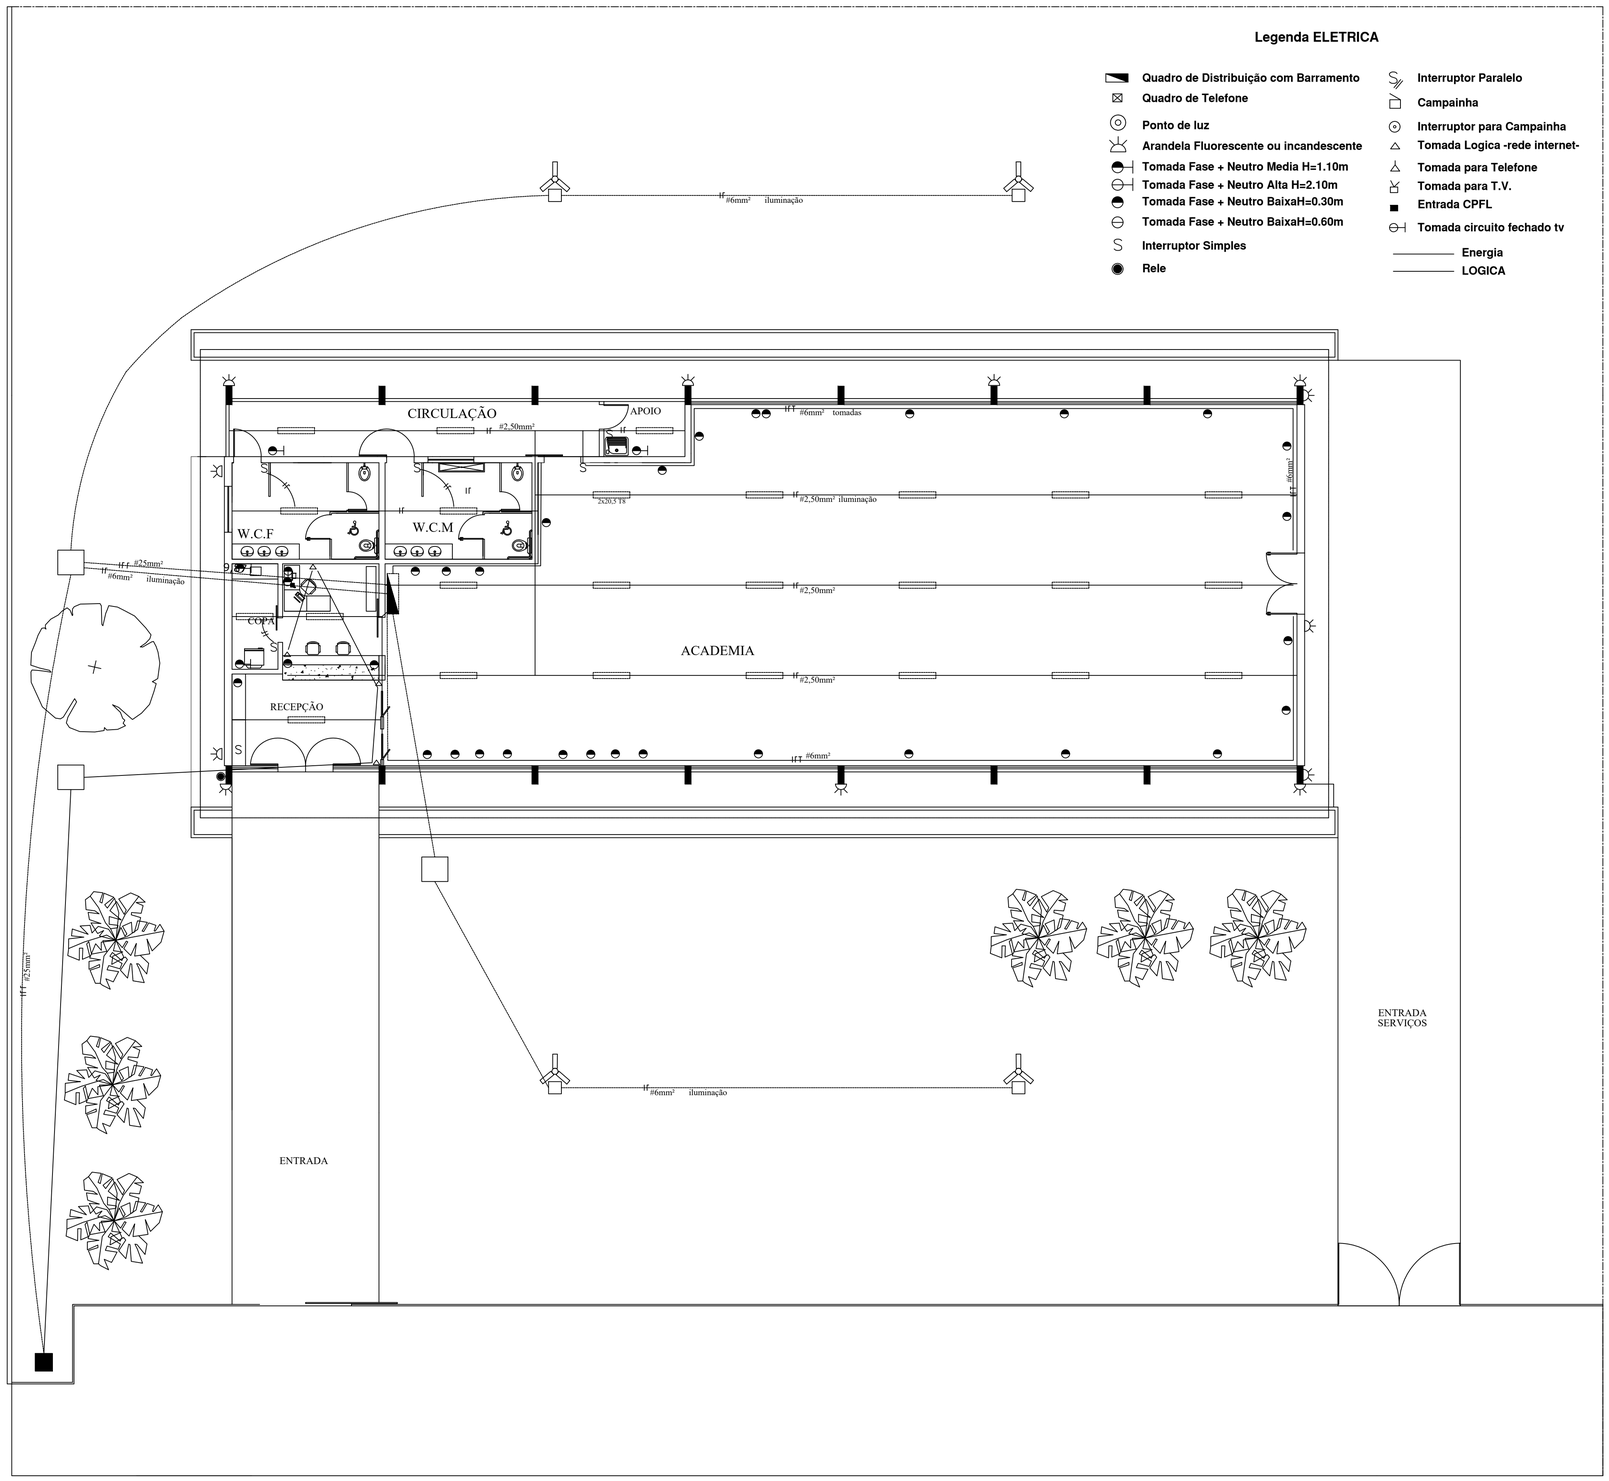

PREFEITURA MUNICIPAL DE PRADÓPOLIS
ESTADO DE SÃO PAULO
CNPJ 46.634.259/0001-01
Rua Tiradentes, 930 - Centro - CEP 14600-000 - PRADÓPOLIS-S.P.
FONE: (16) 3981-9900 / FAX: (16) 3981-9900 - pmpradopolis@yahoo.com.br

OBJETO: REFORMA ACADEMIA DE GINASTICA MUNICIPAL

PROJETO: PLANTA BAIXA TUBULAÇÃO ELETRICA

RESPONSÁVEL TÉCNICO: Anderson Diego Alves
Engenheiro Civil - CREA 5069.060.0-SP
Arquiteto e Urbanista - CAU/SP A175.6-2

PROPRIETÁRIO: Emmanuel Alique Filho
Prefeito Municipal

FOLHA: 6/10

ASS.:

DESENHO:

DATA:

ESCALA: INDICADA