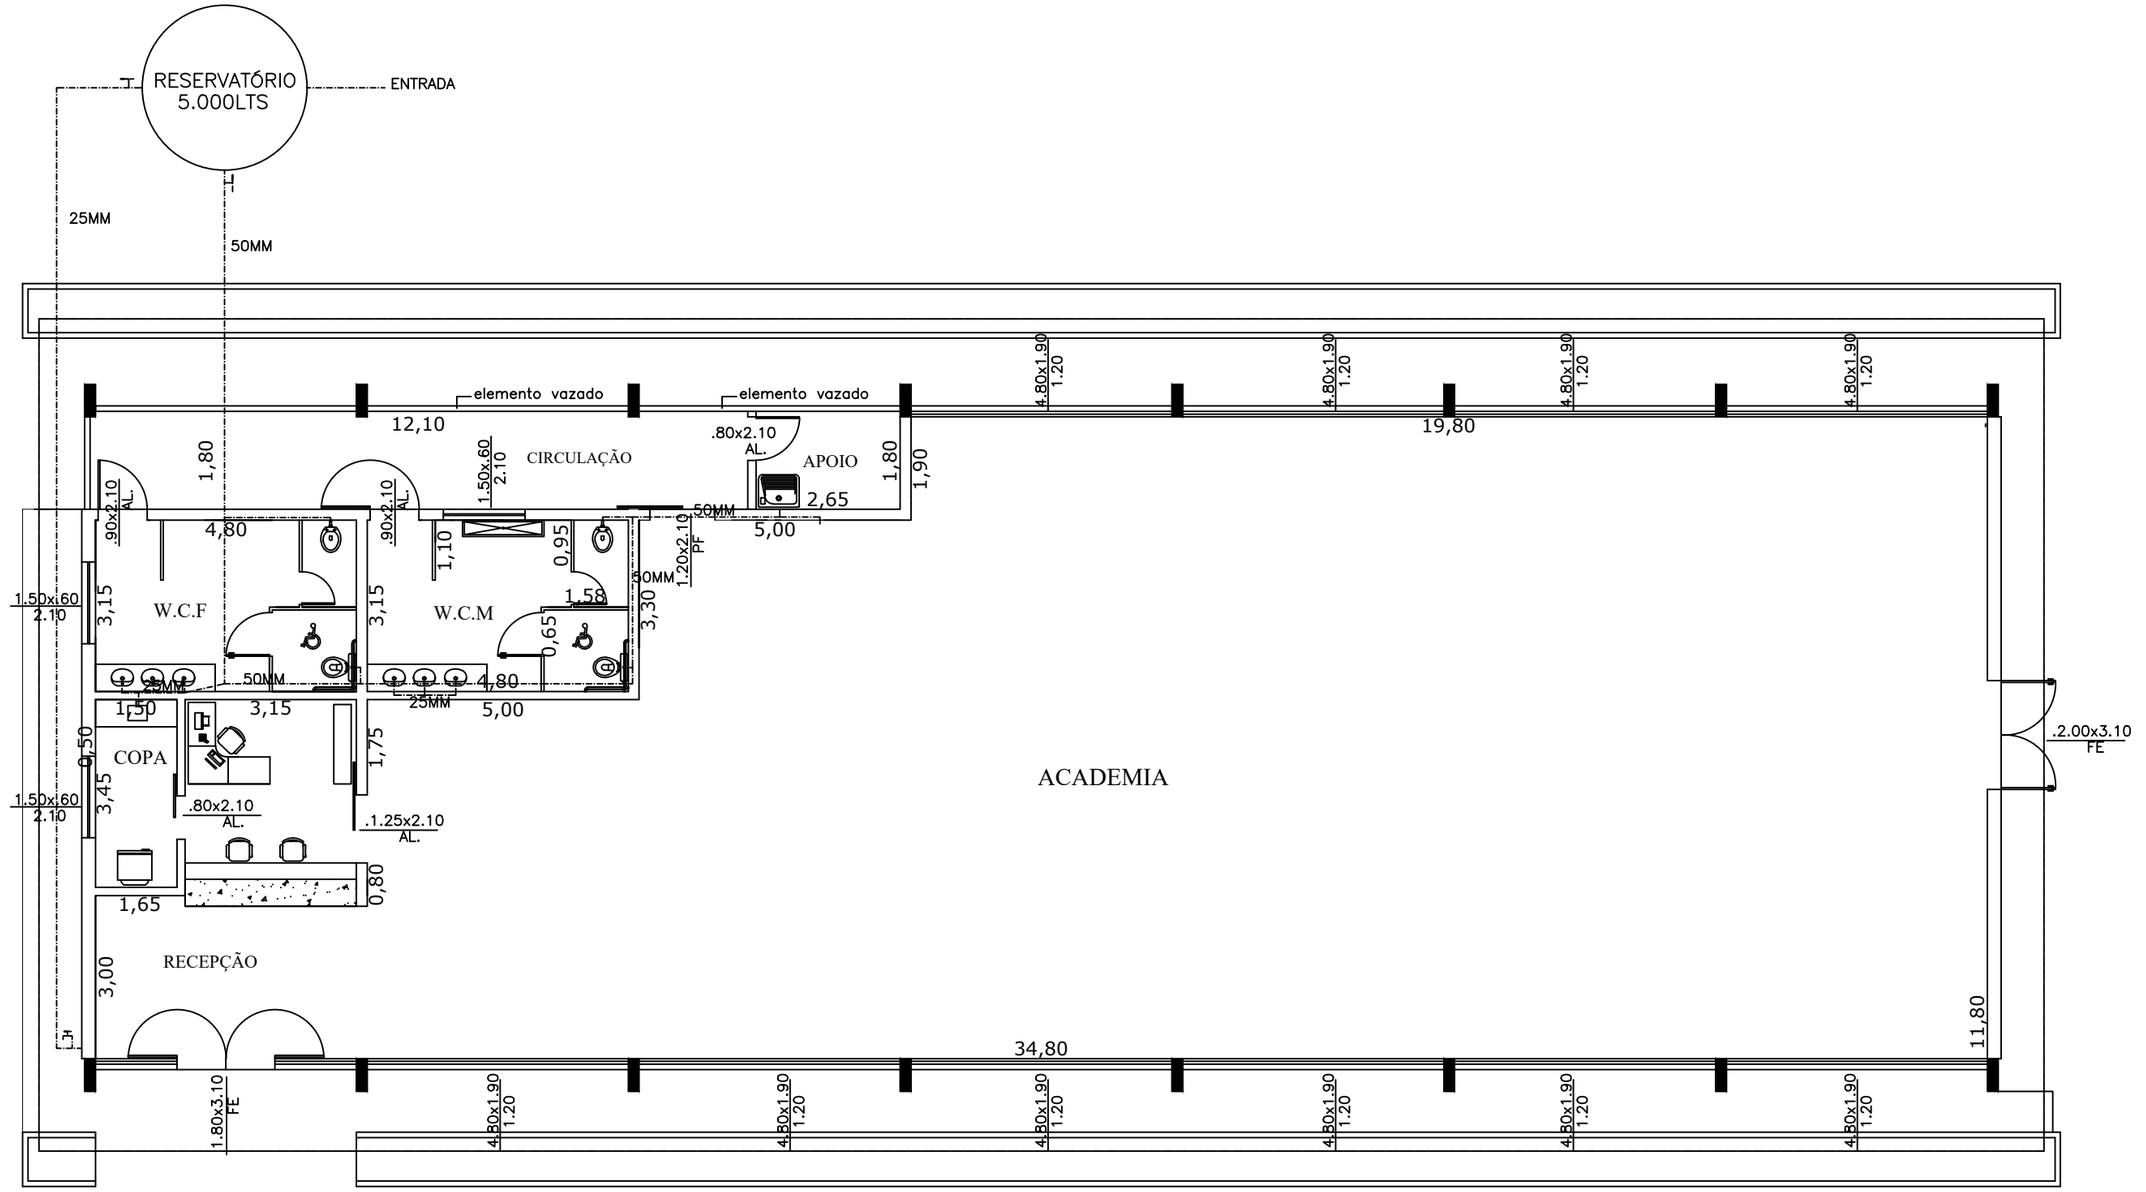


PREFEITURA MUNICIPAL DE PRADÓPOLIS
ESTADO DE SÃO PAULO
CNPJ 46.654.296/0001-71
Rua Tiradentes, 956 - Centro - CEP 14850-000 - PRADÓPOLIS-S.P.
FONE: (16) 3981-9900 / FAX: (16) 3981-9909 - pmpradópolis@yahoo.com.br

OBJETO: REFORMA ACADEMIA DE GINASTICA MUNICIPAL

PROJETO: PLANTA BAIXA AGUA POTAVEL

RESPONSÁVEL TÉCNICO: Anderson Odair Rossi Diretor de Planejamento, Obras, San. e Defesa Arquiteto e Urbanista CAU/SP A32756-5	PROPRIETÁRIO: Saulo Emmanuel Atique Filho Prefeito Municipal	FOLHA
ASS.	ASS.	7/10
DESENHO	DATA	ESCALA: INDICADA