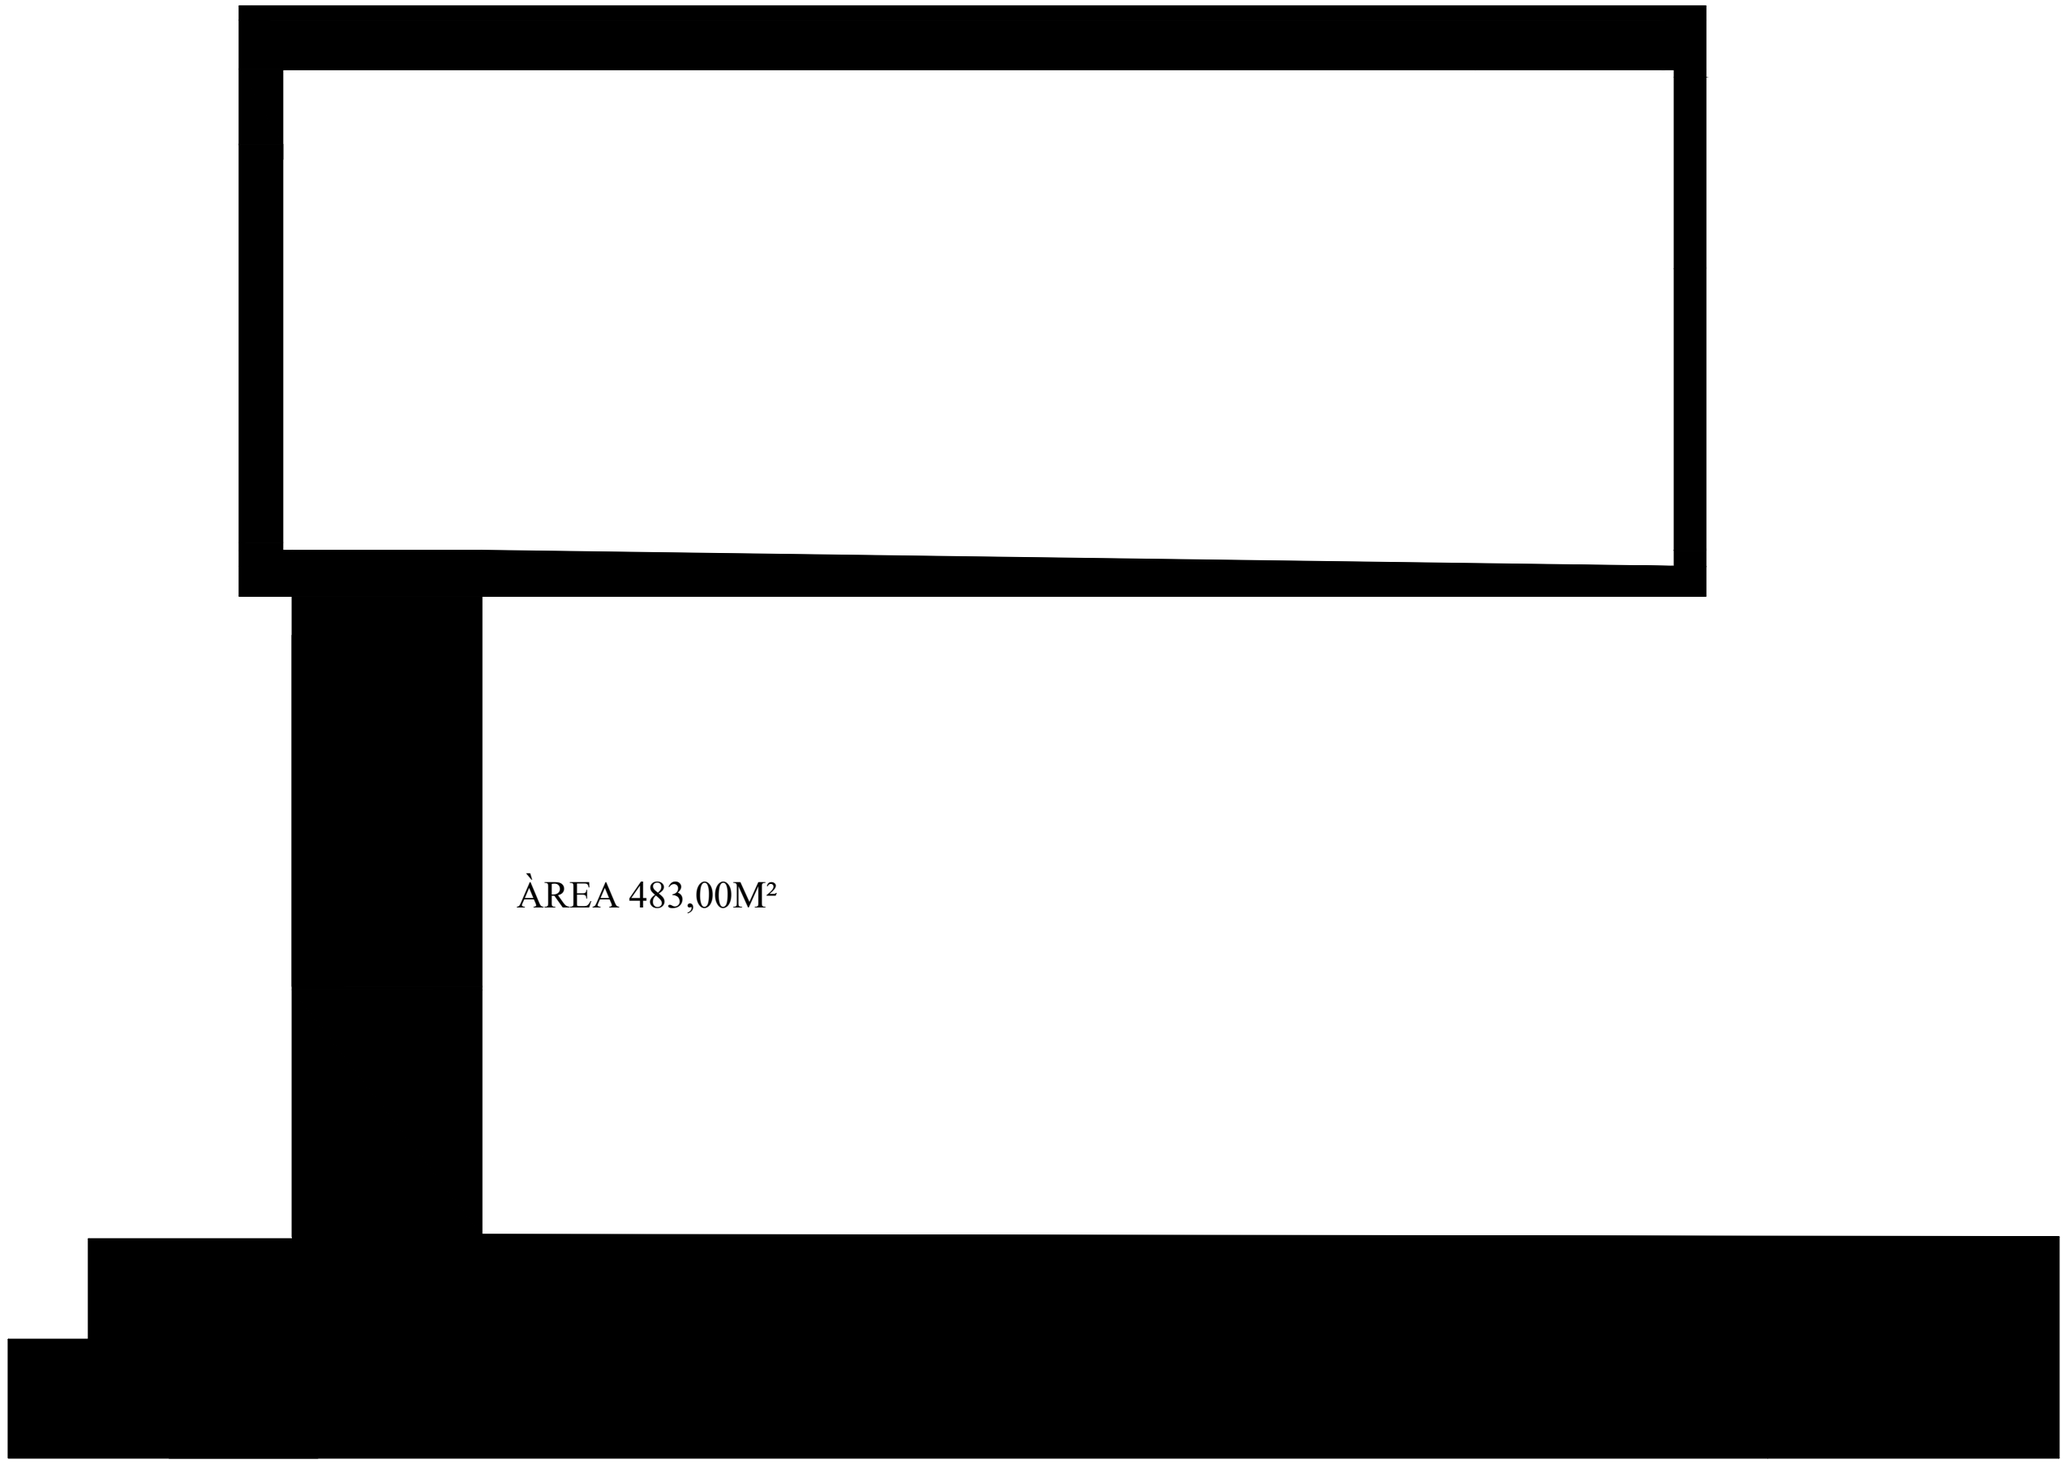


ÀREA 483,00M²

PREFEITURA MUNICIPAL DE PRADÓPOLIS
ESTADO DE SÃO PAULO
CNPJ 48.864.266/0001-71
Rua Tiradentes, 956 - Centro - CEP 14850-000 - PRADÓPOLIS-S.P.
FONE: (16) 3981-9900 / FAX: (16) 3981-9909 - pmpradopolis@yahoo.com.br

OBJETO: REFORMA ACADEMIA DE GINASTICA MUNICIPAL

PROJETO: PLANTA BAIXA CONCRETO

RESPONSÁVEL TÉCNICO: Anderson Galdi Rosel
Diretor de Planejamento, Obras, Svc. e Defesa
Arquiteto e Urbanista CAU/SP A32754-5

PROPRIETÁRIO: Saulo Emmanuel Alique Filho
Prefeito Municipal

FOLHA: 8/10

ASS.:

ASS.:

DESENHO:

DATA:

ESCALA: INDICADA