
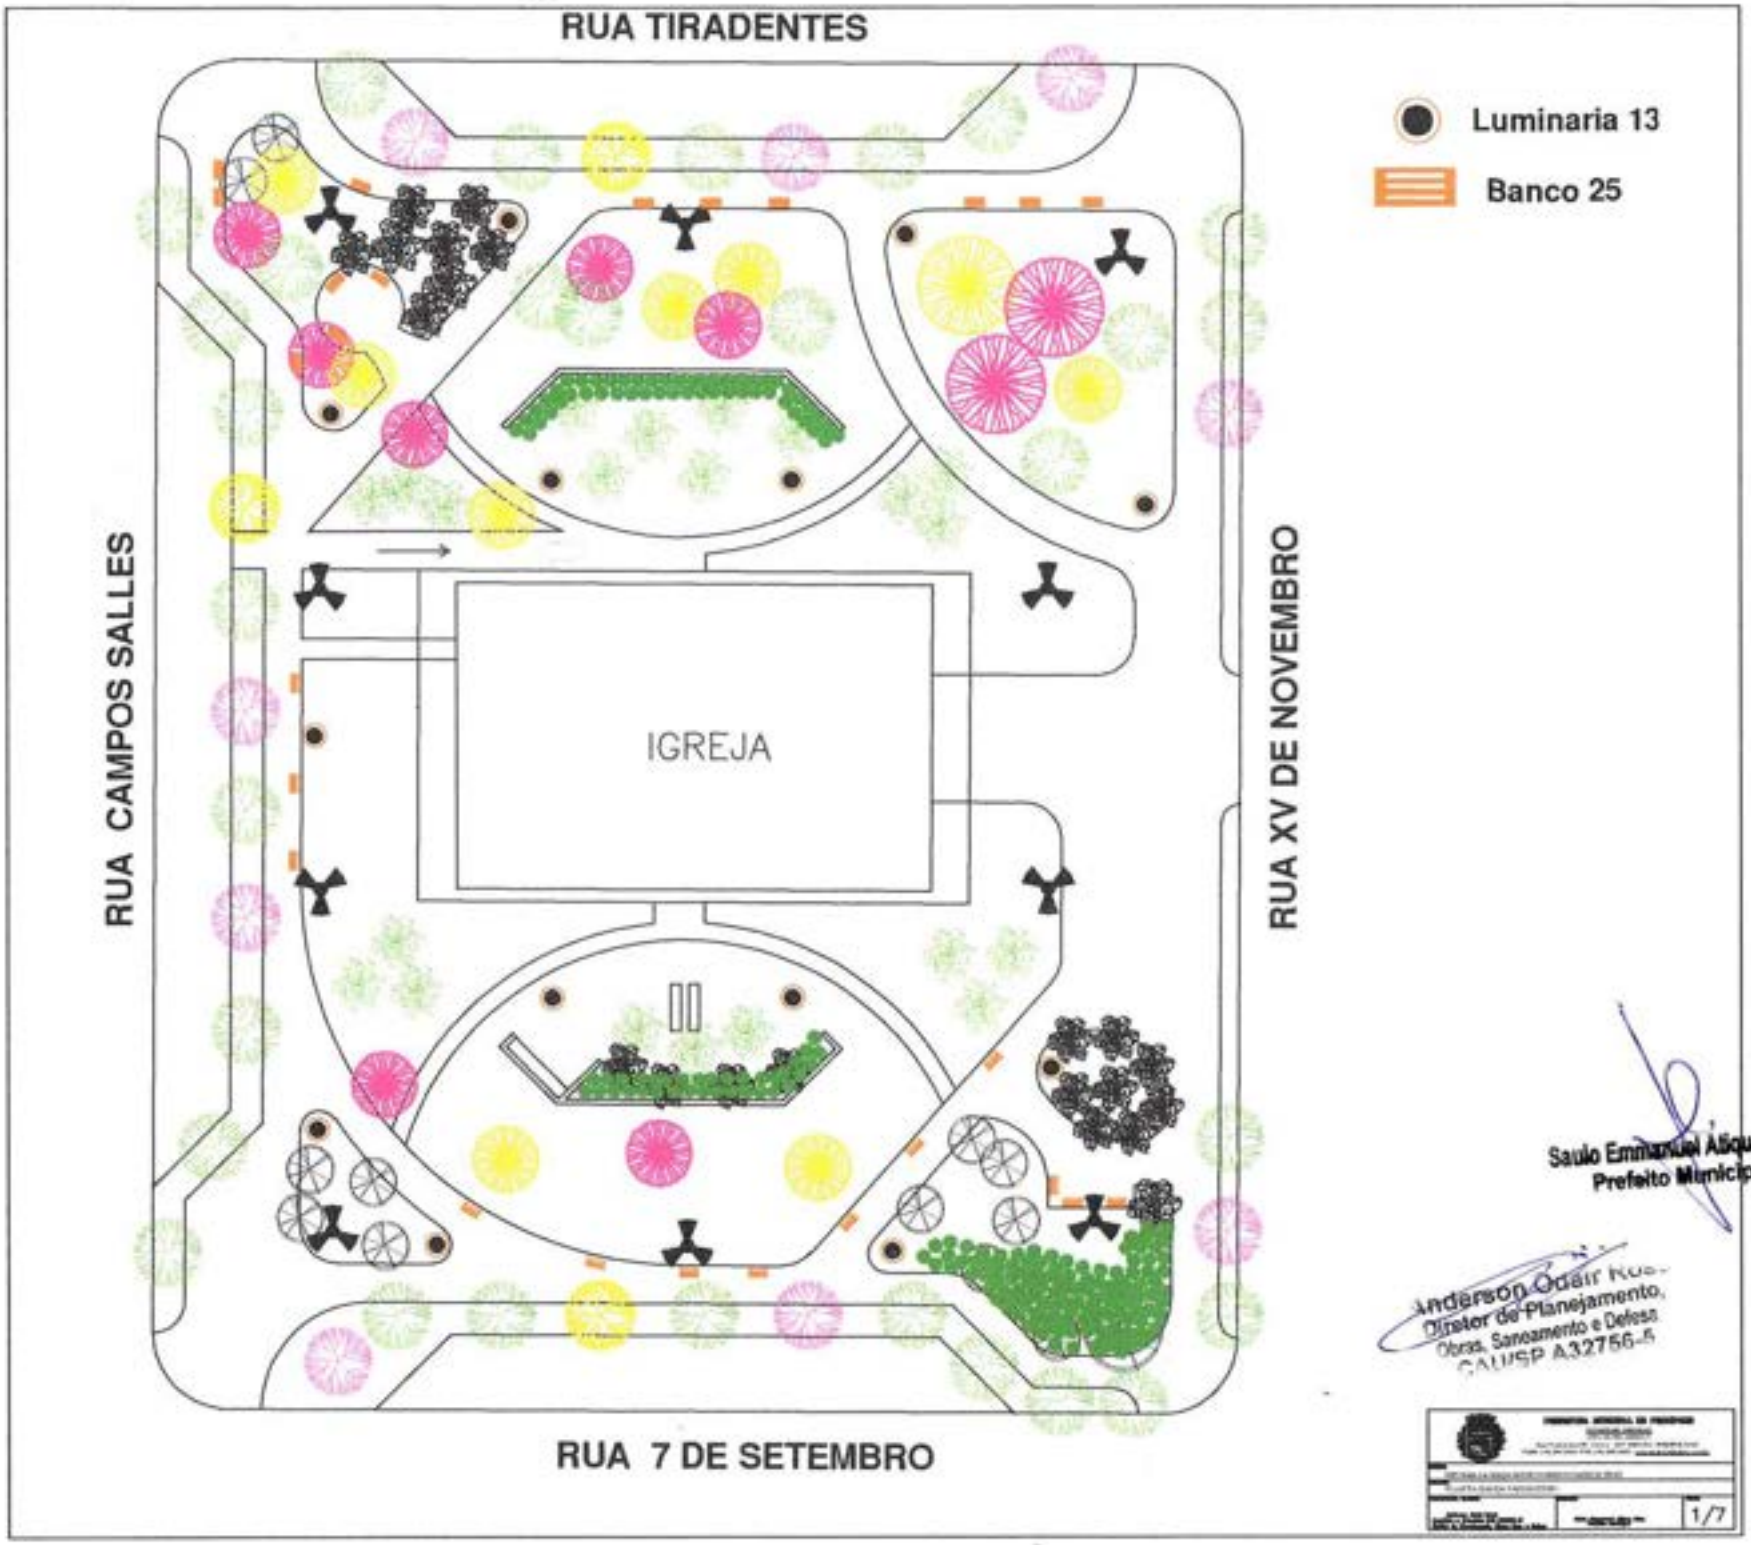
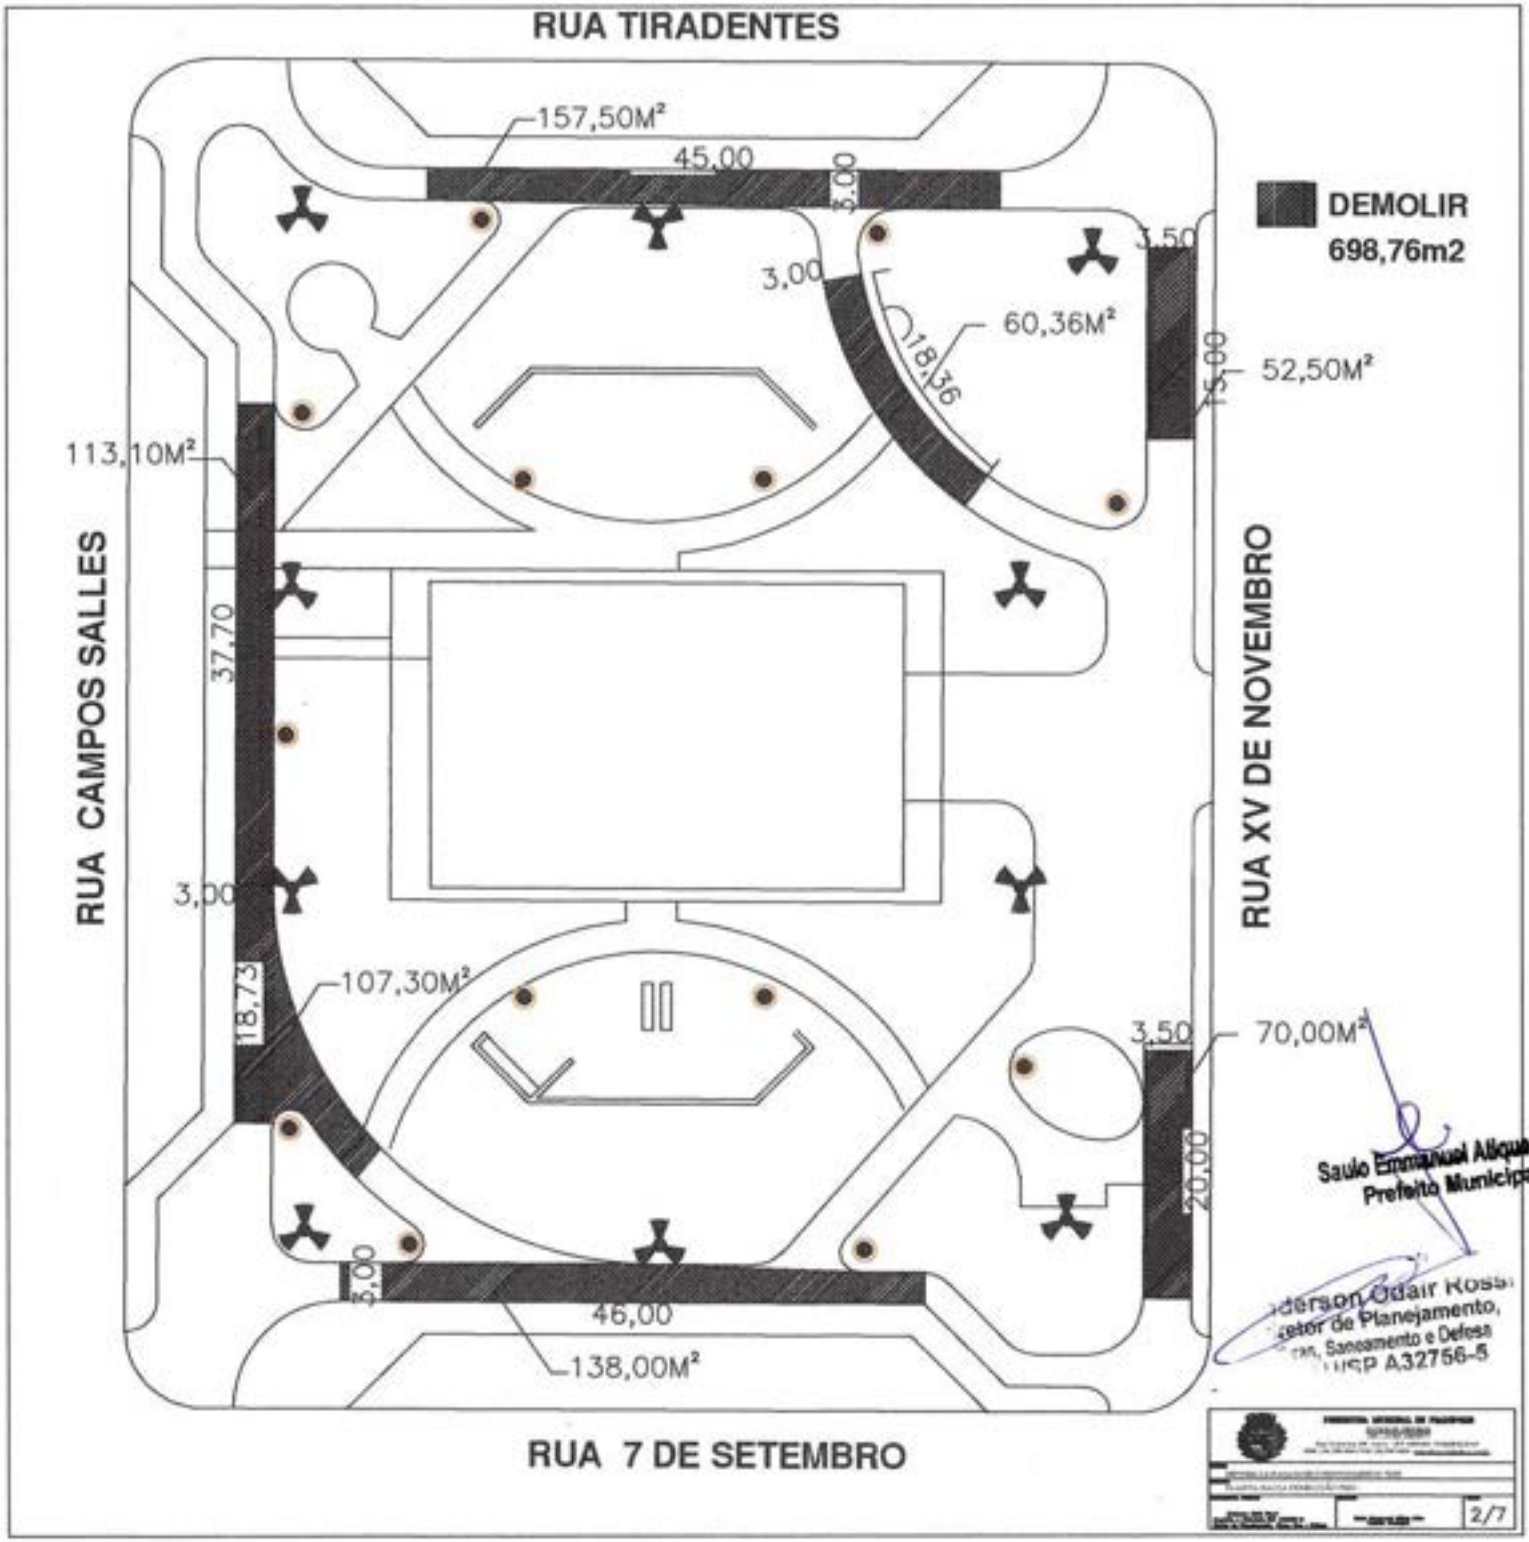


Saulo Emmanuel Alique Filho
Prefeito Municipal

Anderson Odair Rua
Diretor de Planejamento,
Obras, Saneamento e Defesa
CAU/SP A32756-5


1/7



RUA TIRADENTES
157,50M²
45,00
5,00
3,00
60,36M²
18,36
3,50
7,00
52,50M²
DEMOLIR
698,76m2
113,10M²
RUA CAMPOS SALLES
37,70
3,00
18,73
107,30M²
RUA XV DE NOVEMBRO
3,50
70,00M²
20,00
5,00
46,00
138,00M²
RUA 7 DE SETEMBRO
Saulo Emmanuel Alique Filho
Prefeito Municipal
Anderson Odair Rossi
Diretor de Planejamento,
Obras, Saneamento e Defesa
CREA/SP A32756-5
2/7

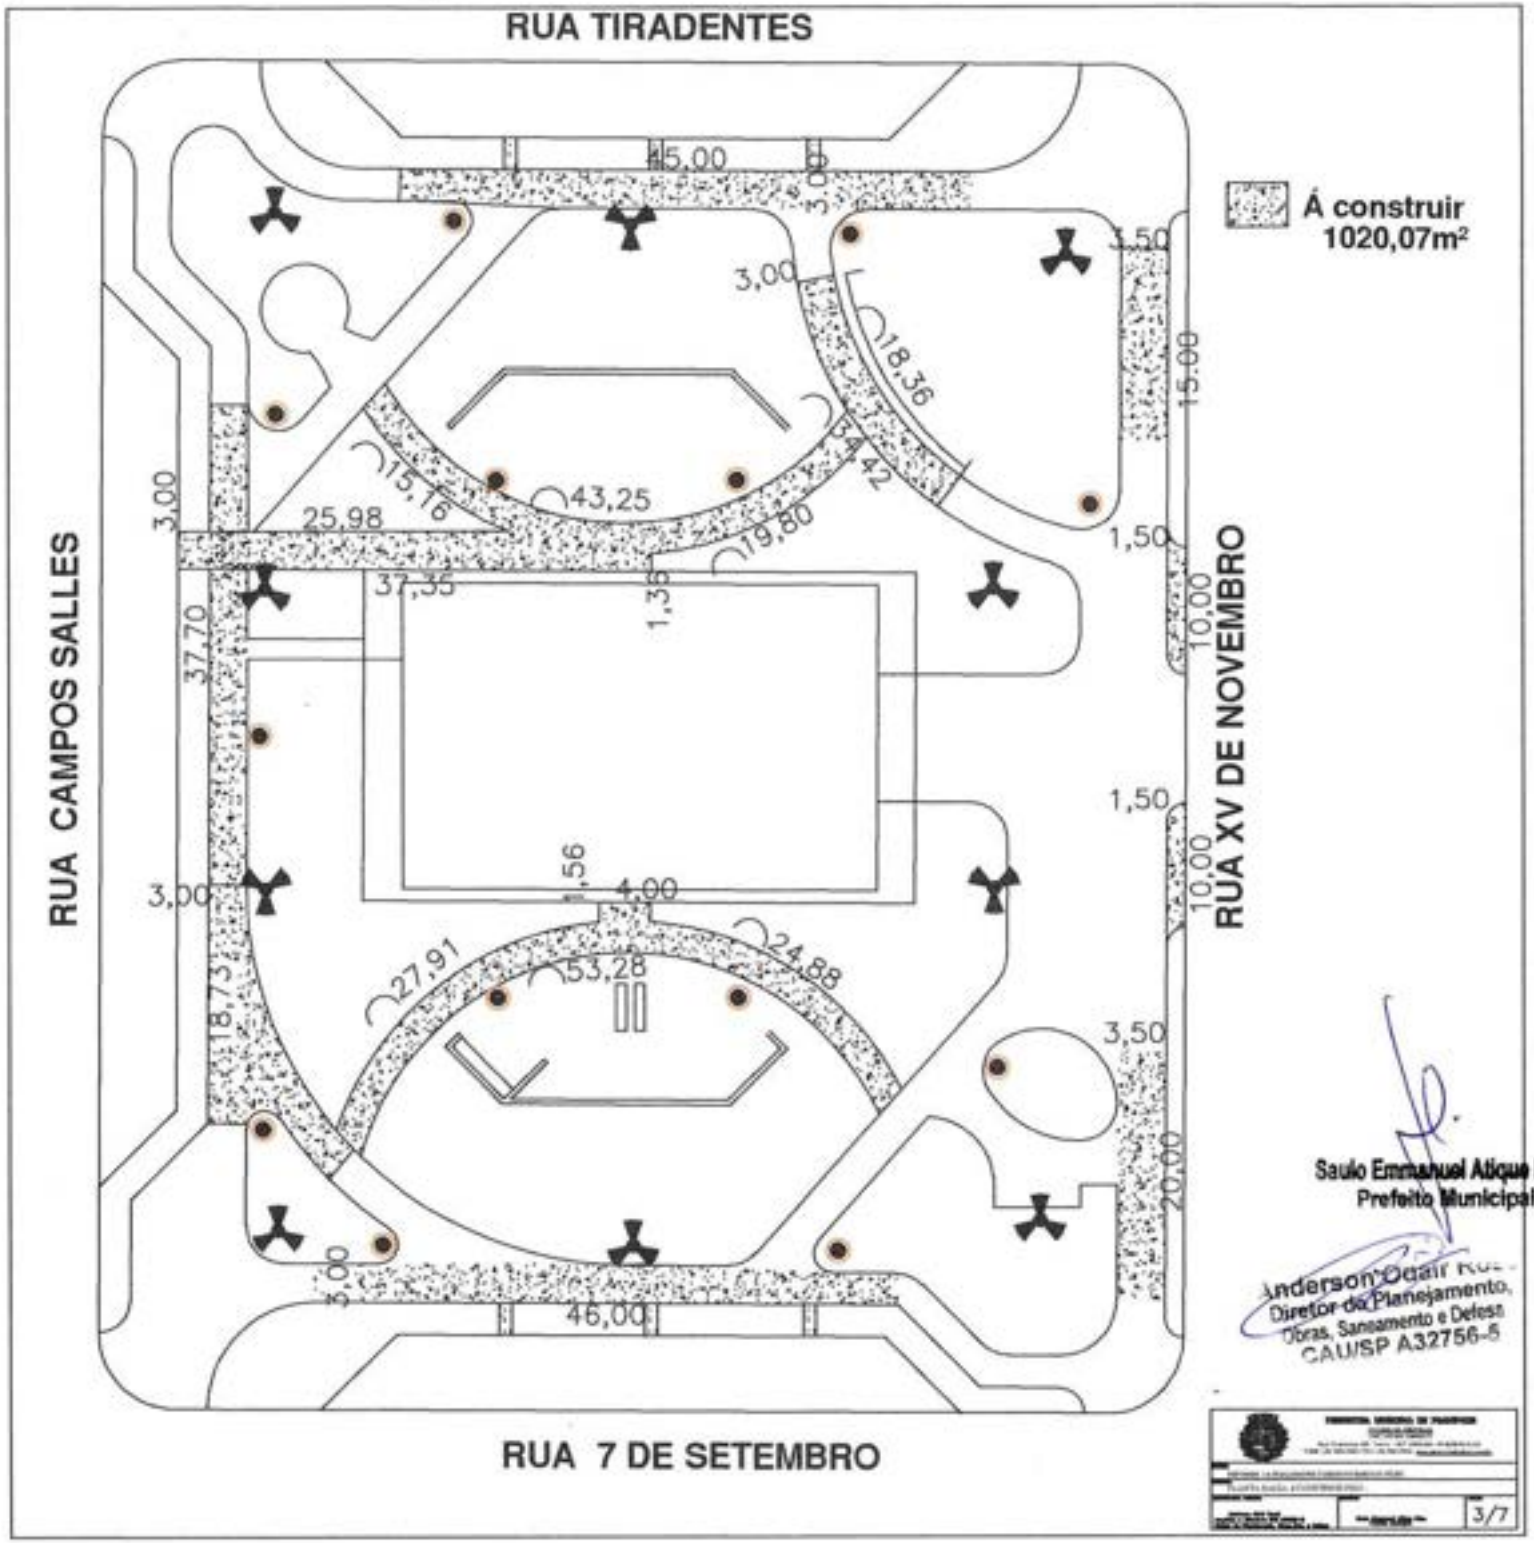

Saulo Emmanuel Atique Filho
Prefeito Municipal

Anderson Odair Ruiz
Diretor de Planejamento, Obras, Saneamento e Defesa
CAU/SP A32756-5

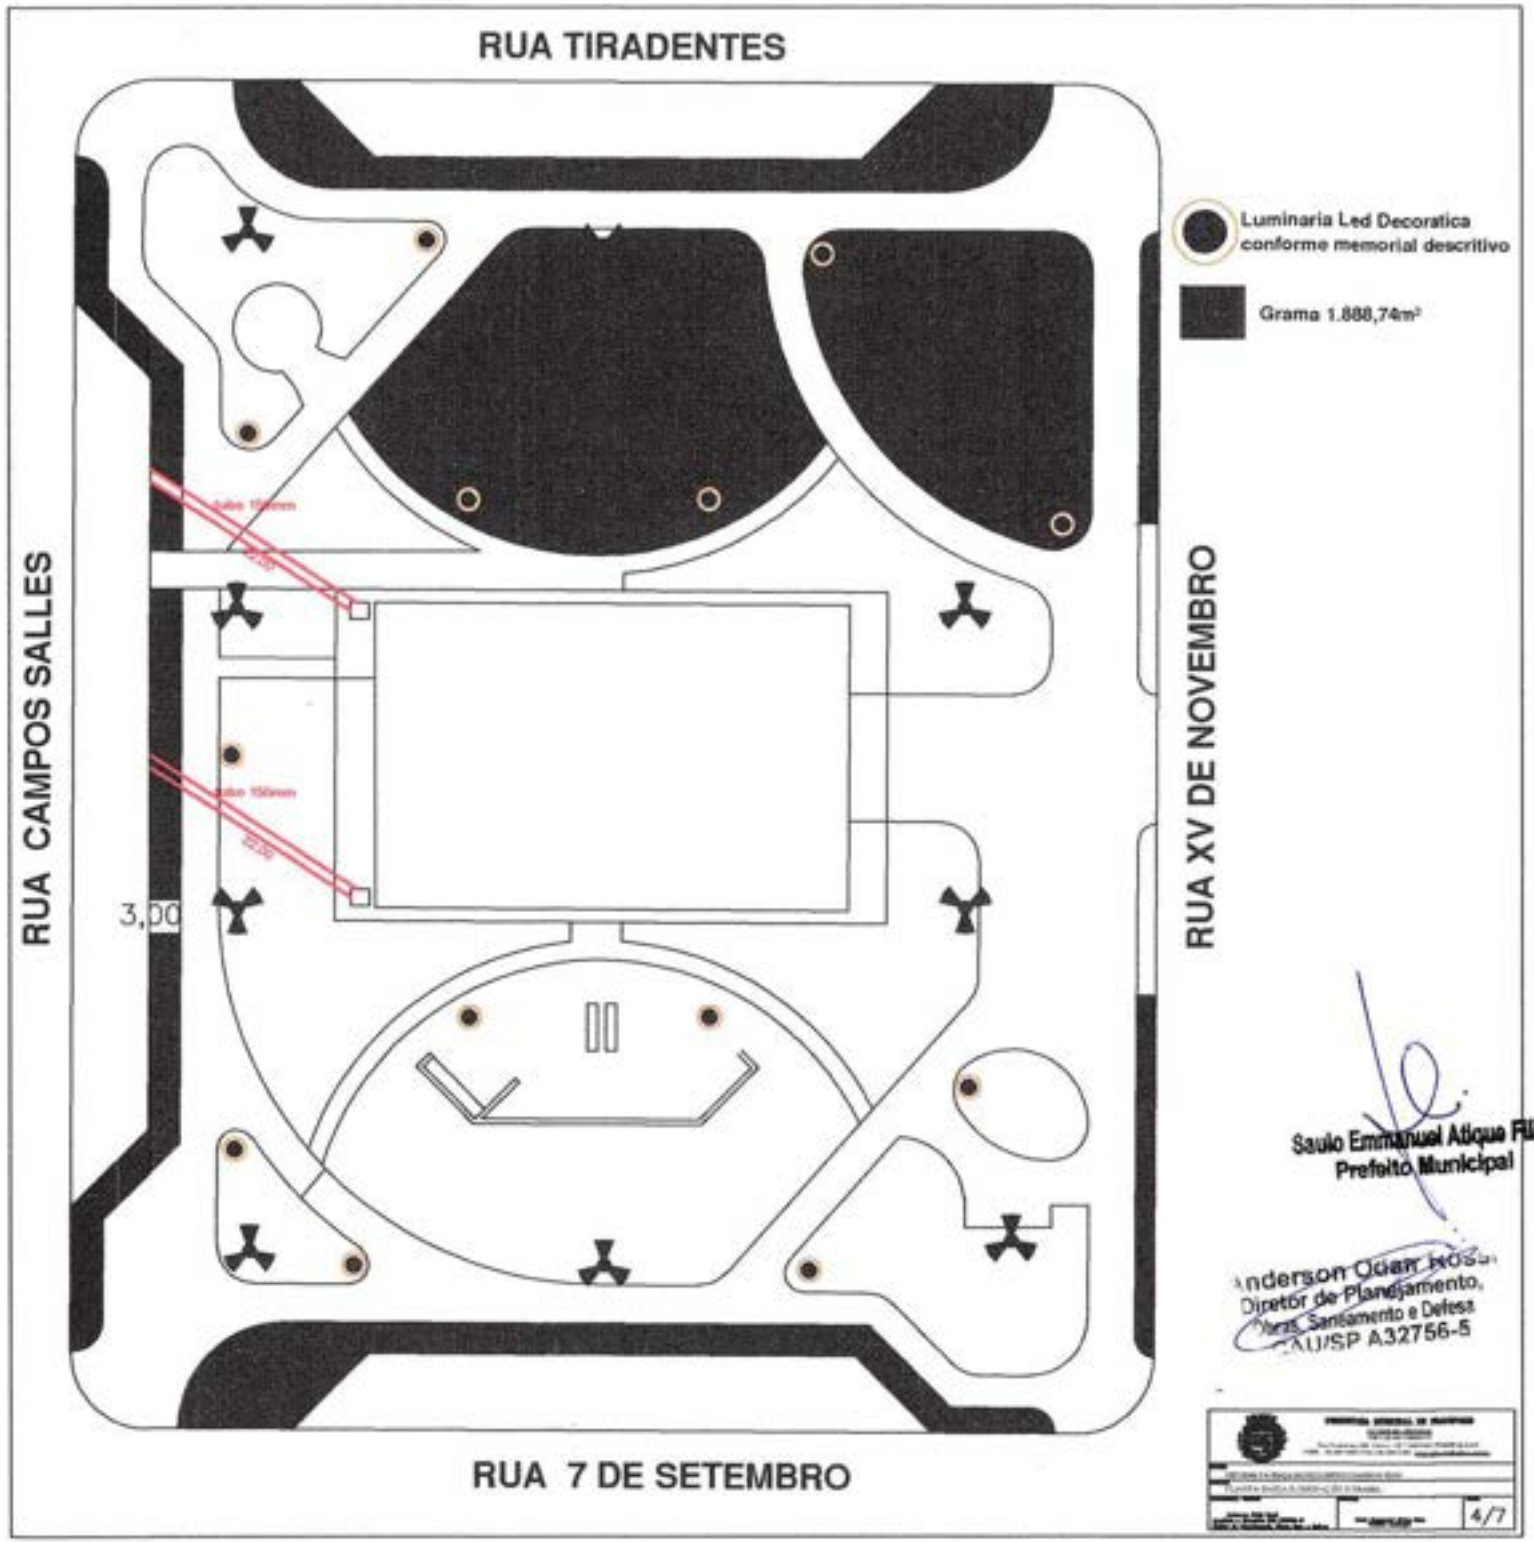

RUA TIRADENTES
RUA CAMPOS SALLES
RUA XV DE NOVEMBRO
RUA 7 DE SETEMBRO
3,00
Luminaria Led Decoratica conforme memorial descritivo
Grama 1.888,74m²
Saulo Emmanuel Atique Filho
Prefeito Municipal
Anderson Oscar Rossi
Diretor de Planejamento, Obras, Saneamento e Defesa
CAU/SP A32756-5
4/7

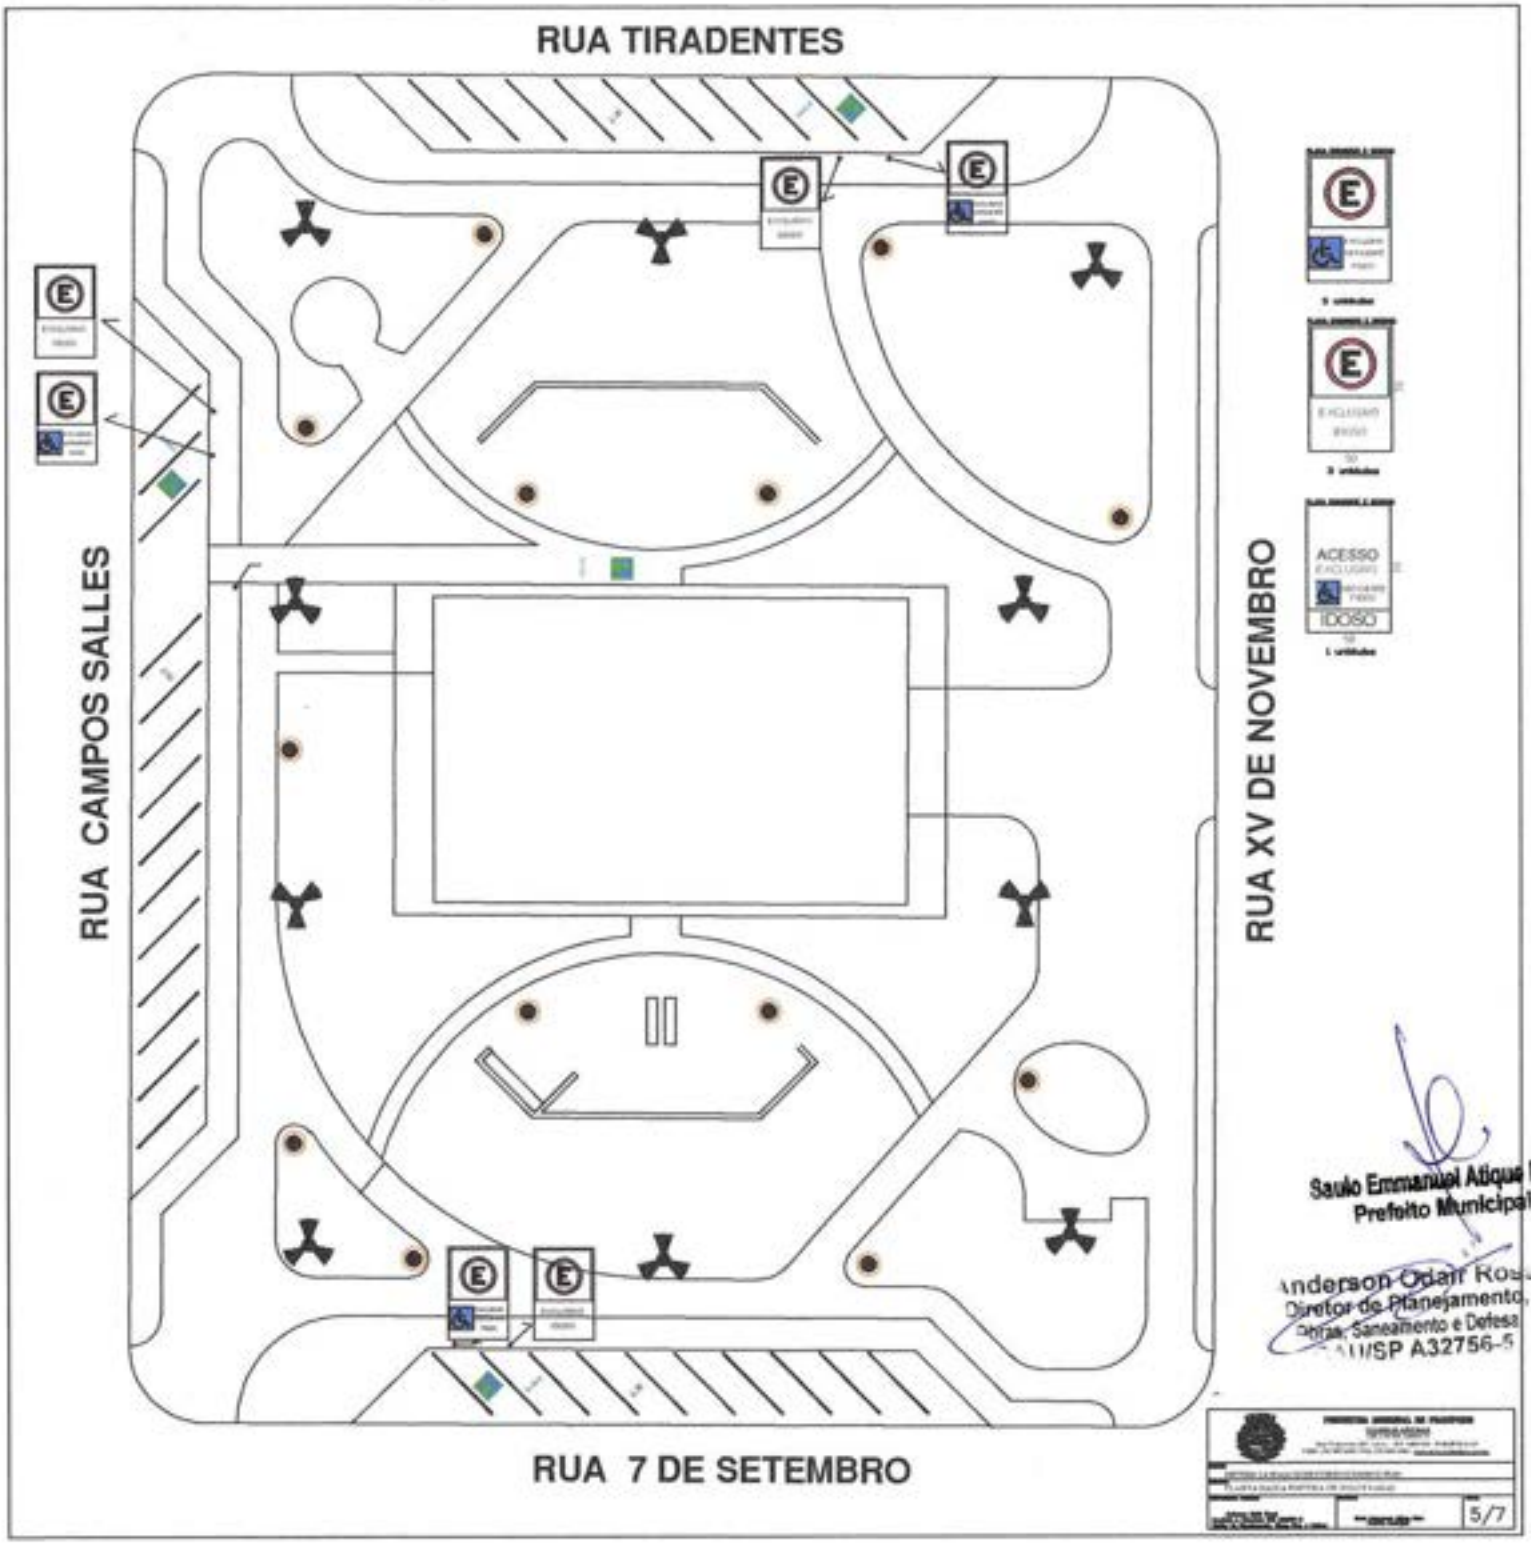

Saulo Emmanuel Atique Filho
Prefeito Municipal

Anderson Odair Ros...
Diretor de Planejamento,
Obras, Saneamento e Defesa
...II/SP A32756-5


5/7

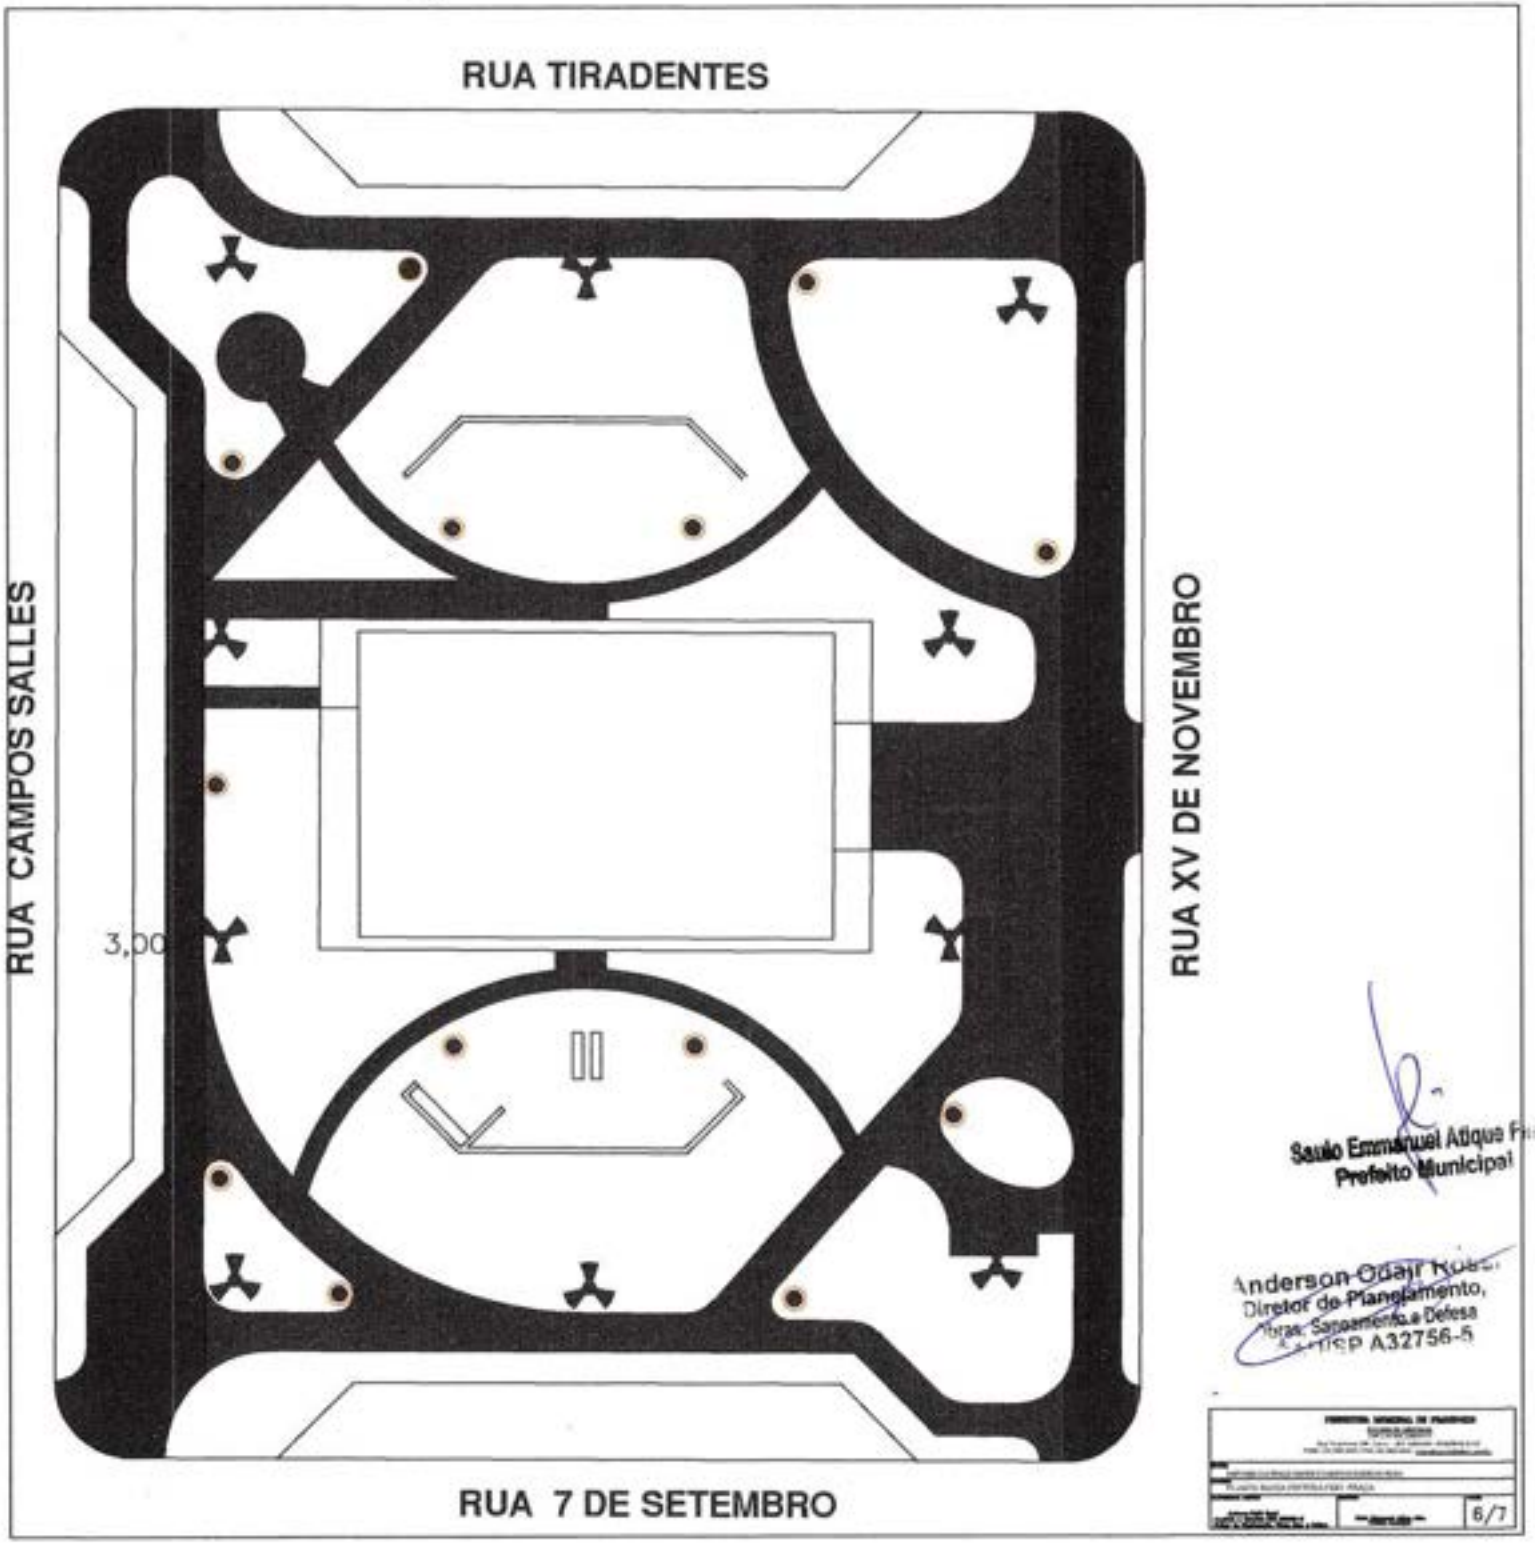

Saulo Emmanuel Alfaya F...
Prefeito Municipal

Anderson Odair Ro...
Diretor de Planejamento,
Obras, Saneamento e Defesa
Crea-RJ CREA A32756-5

6/7

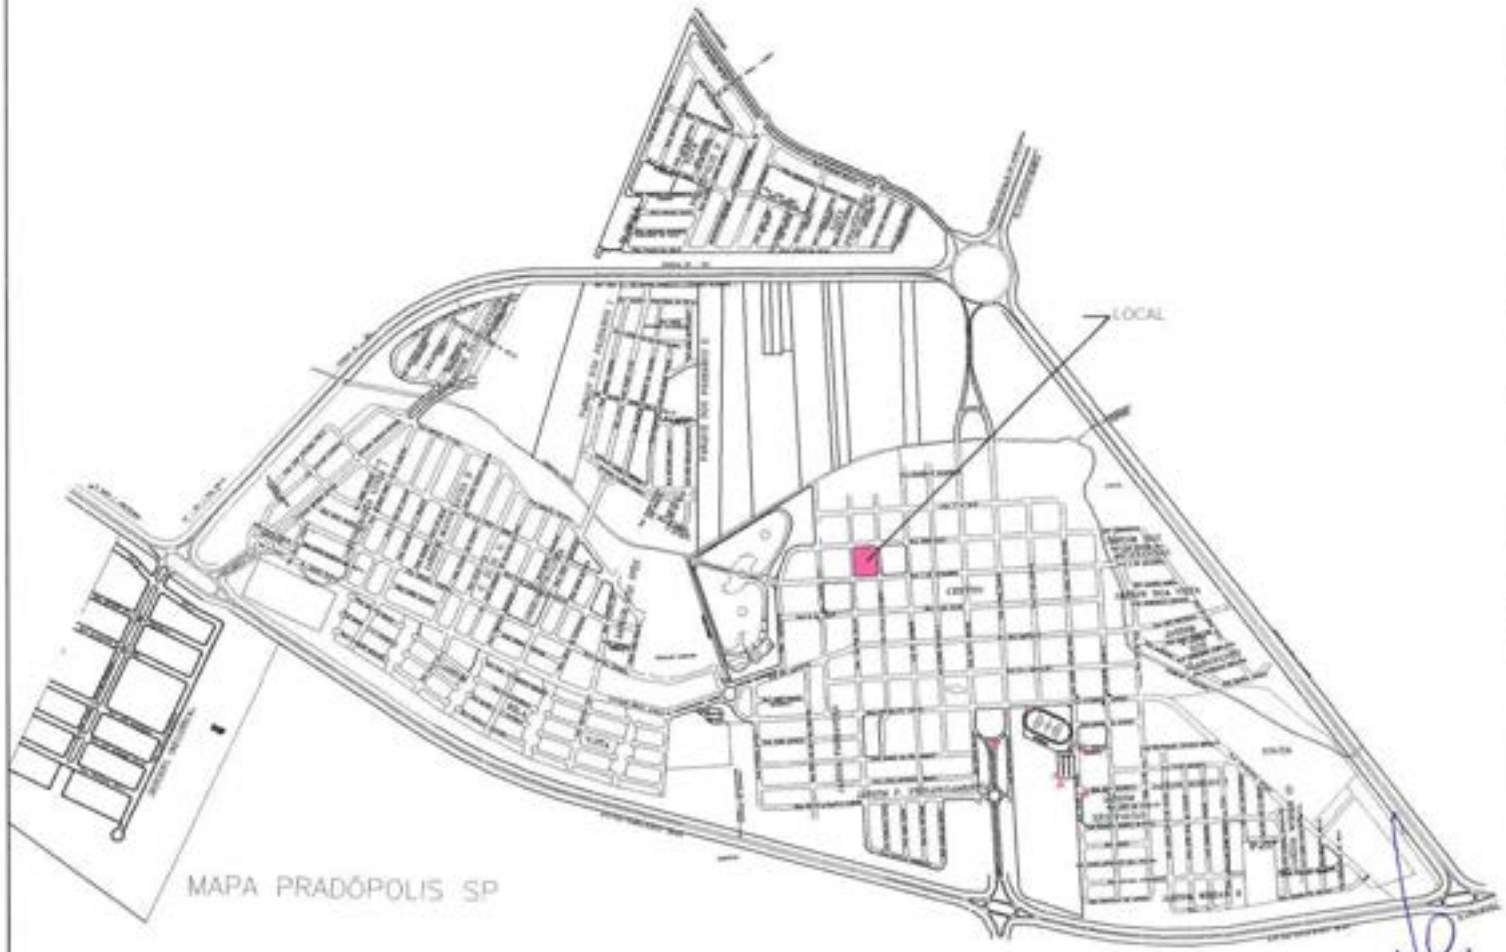

Saulo Emmanuel Atique Fa...
Prefeito Municipal

Anderson Odair Ro...
Diretor de Planejamento,
Obras, Saneamento e Defesa
CAU/SP A32756-6

7/7