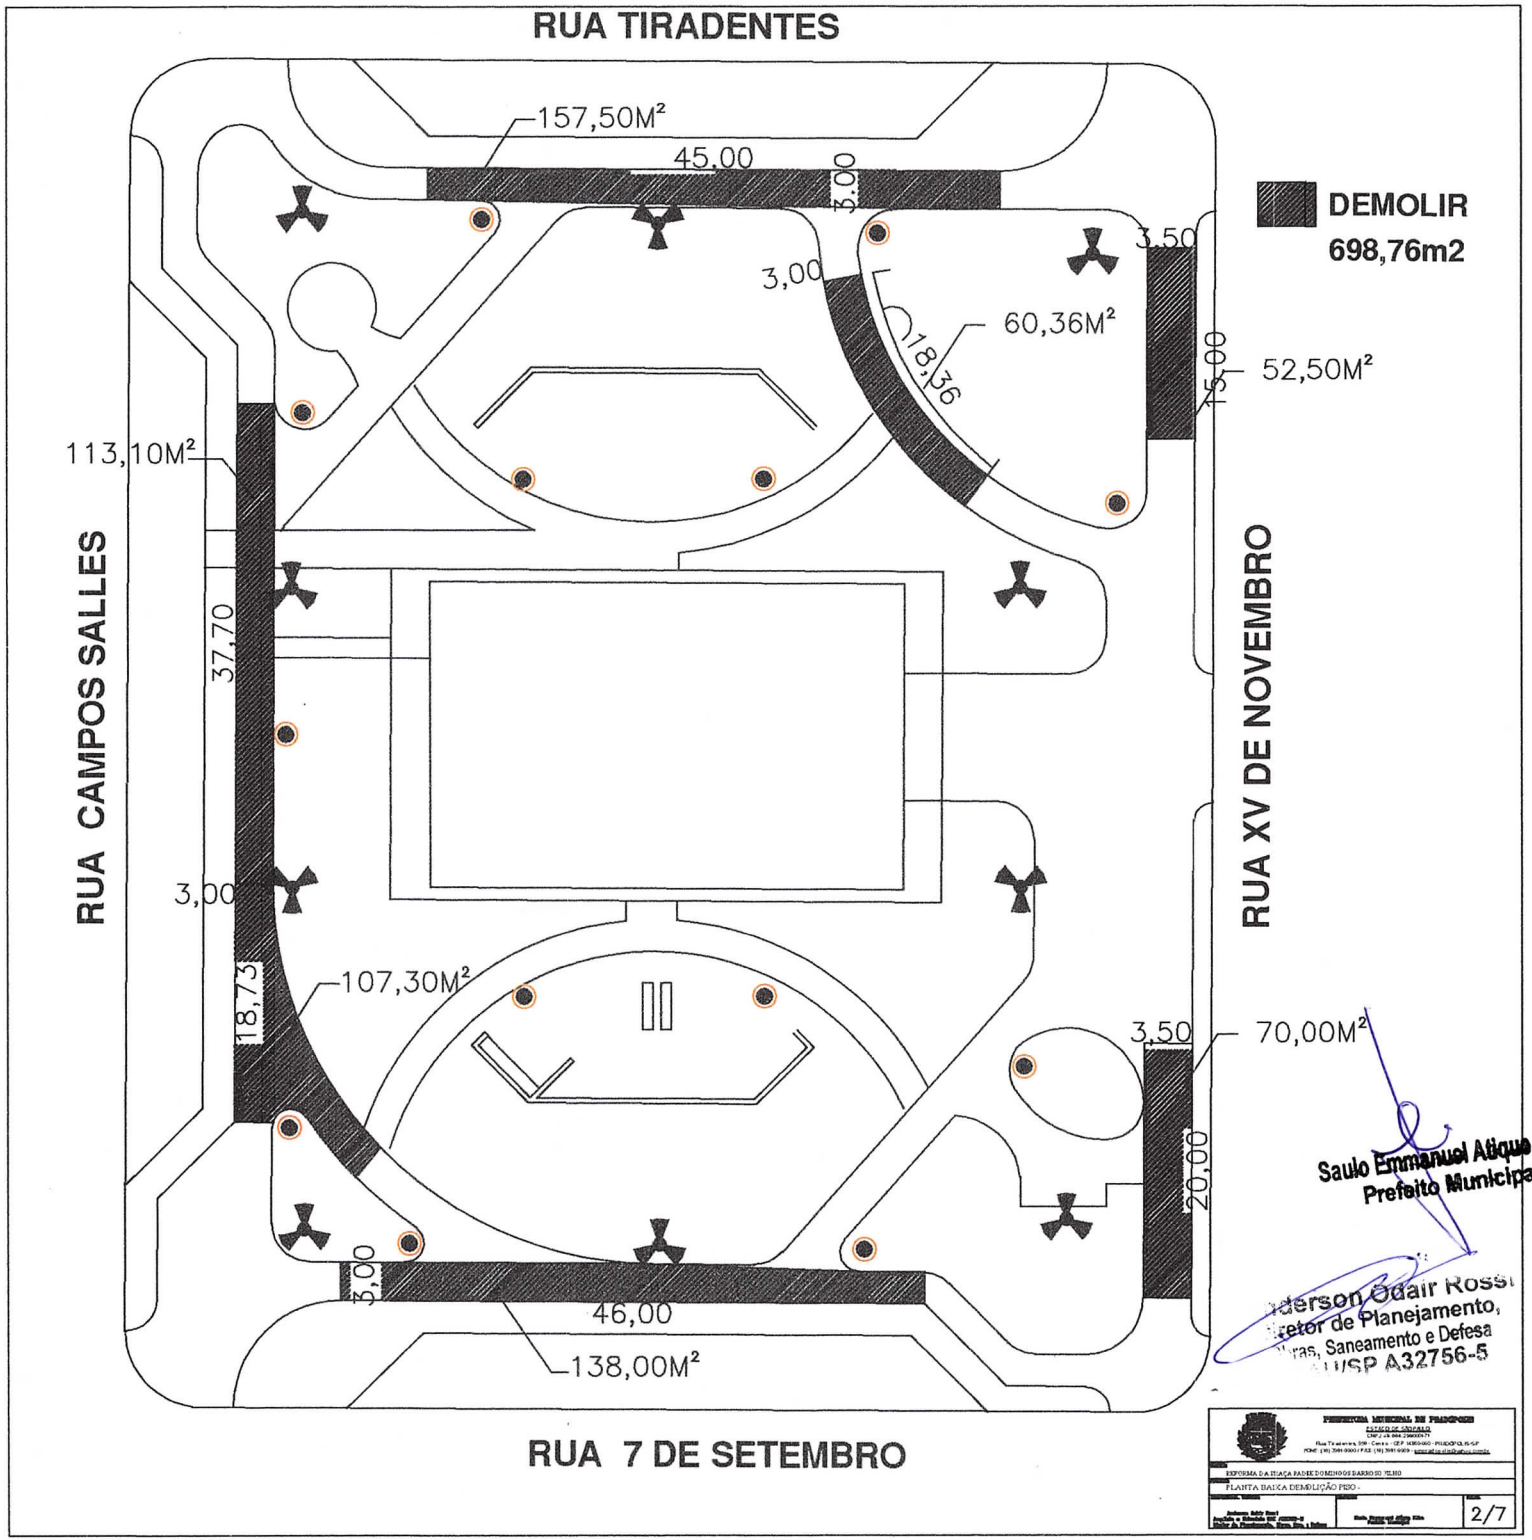

RUA TIRADENTES
157,50M²
45,00
3,00
3,50
3,00
60,36M²
18,36
15,00
52,50M²
DEMOLIR
698,76m2
113,10M²
RUA CAMPOS SALLES
37,70
3,00
18,73
107,30M²
RUA XV DE NOVEMBRO
3,50
70,00M²
20,00
3,00
46,00
138,00M²
RUA 7 DE SETEMBRO
Saulo Emmanuel Atique Filho
Prefeito Municipal
Anderson Odair Rossi
Diretor de Planejamento,
Obras, Saneamento e Defesa
CREA/SP A32756-5
PREFEITURA MUNICIPAL DE FRANCISCO
ESTADO DE SANTA FÉ
REFORMA DA PRAÇA PADRE DOMINGOS BARROSO VELHO
PLANTA BAIXA DEMOLIÇÃO PISO -
2/7