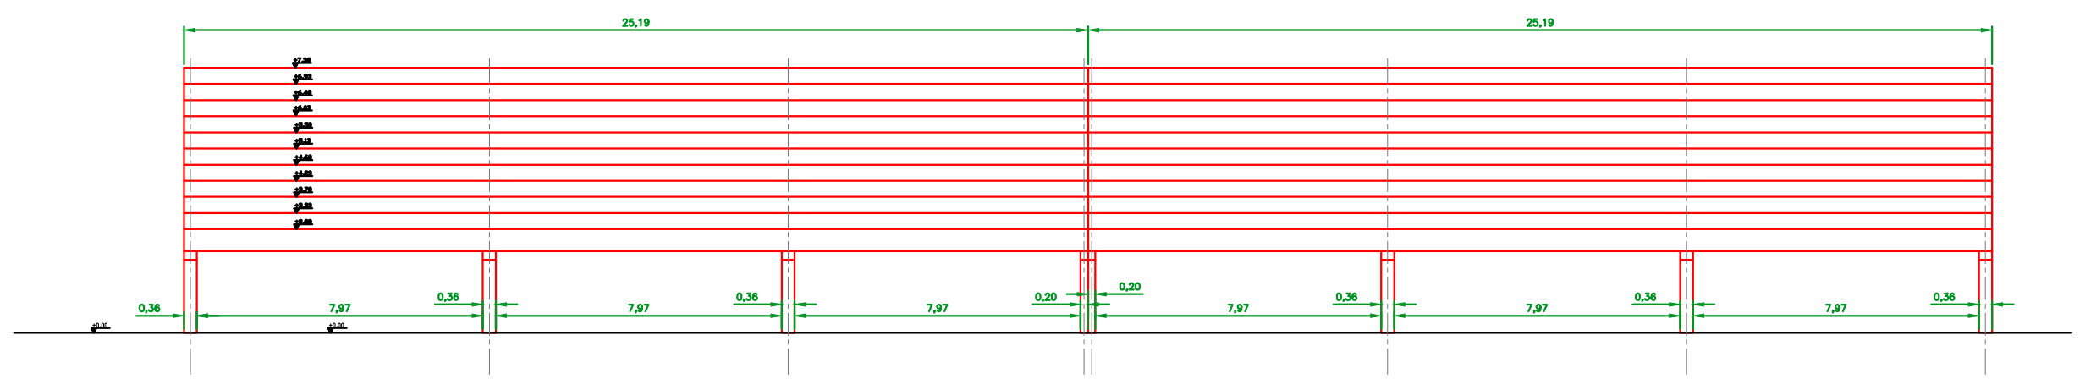
25,19
25,19
0,36
7,97
0,36
7,97
0,36
7,97
0,20
0,20
7,97
0,36
7,97
0,36
7,97
0,36

CORTE A ver
ESC. 1:100

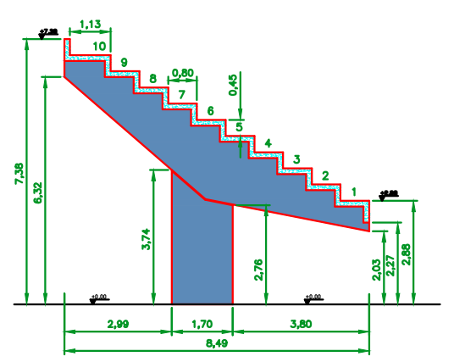
1,13
10
9
8
7
6
5
4
3
2
1
0,80
0,45
7,38
6,32
3,74
2,76
2,03
2,27
2,68
2,99
1,70
3,80
8,49

CORTE A–B
ESC. 1:100

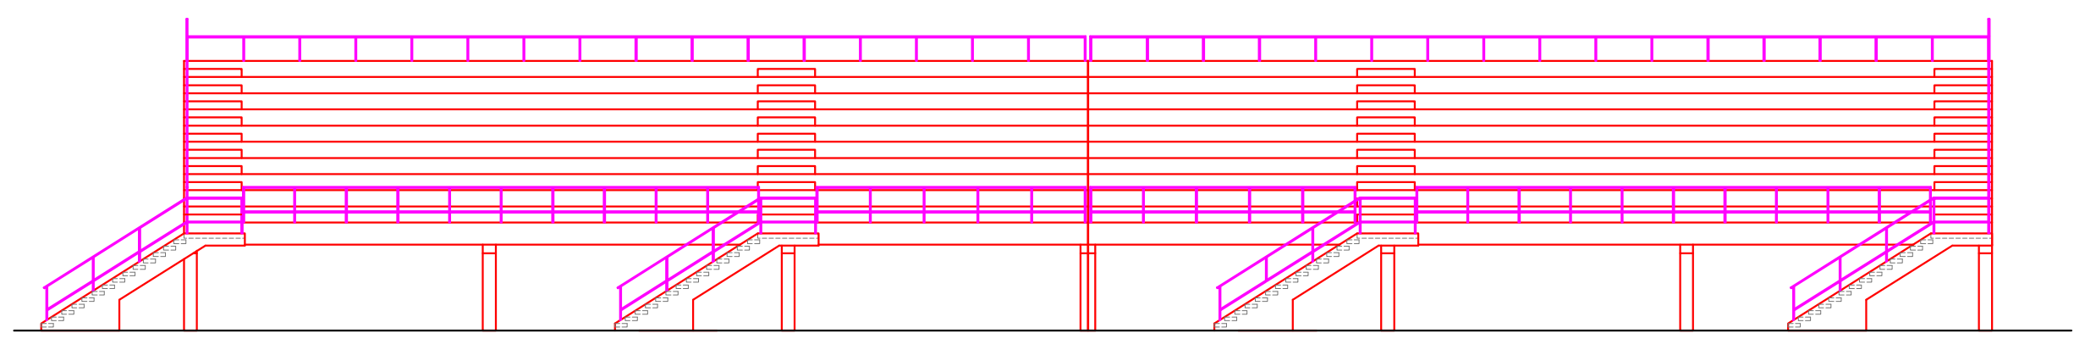

ELEVAÇÃO PRINCIPAL – VISTA FRONTAL
ESC. 1:100

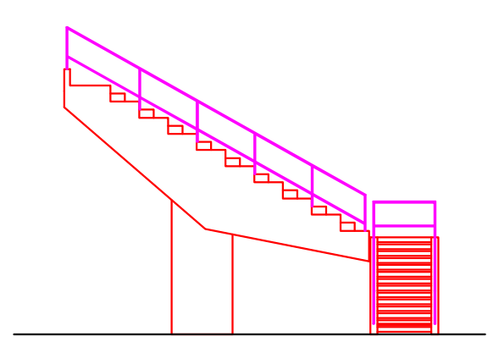

VISTA LATERAL
ESC. 1:100

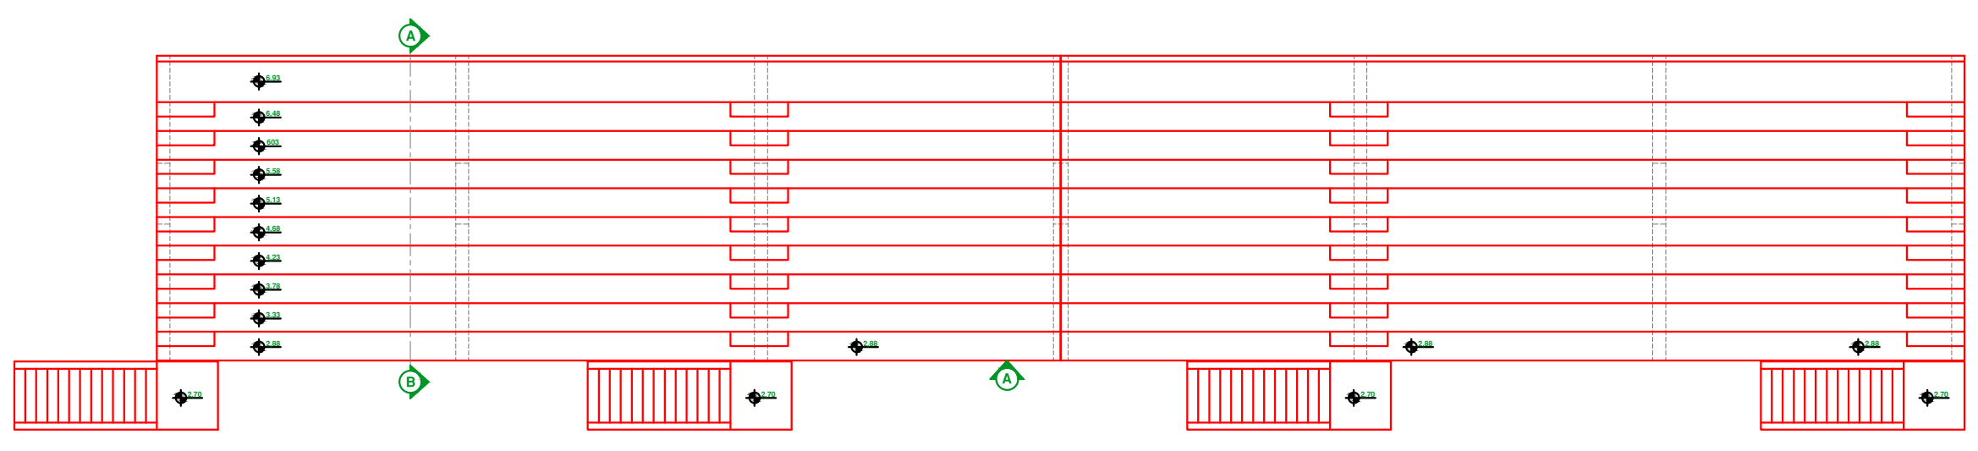

PLANTA BAIXA – VISTA DO BRASEIRO

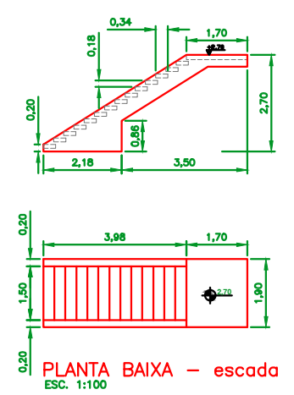
0,34
1,70
0,18
0,20
0,86
2,70
2,18
3,50
0,20
3,98
1,70
1,50
1,90
0,20
2,70

PLANTA BAIXA – escada
ESC. 1:100

NOTA: ARQUIBANCADA COM RISCO DE DESABAMENTO JA LAUDADA E INTERDITADA PELA DEFESA CIVIL HÁ MAIS DE 18ANOS CONFORME FOTOS.

PREFEITURA MUNICIPAL DE PRADÓPOLIS
ESTADO DE SÃO PAULO
CNPJ 48.664.296/0001-71
Rua Tiradentes, 956 - Centro - CEP 14850-000 - PRADÓPOLIS-S.P.
FONE: (16) 3981-9900 / FAX: (16) 3981-9909 - pmpradópolis@yahoo.com.br
OBJETO: CONSTRUÇÃO DE UMA ARQUIBANCADA NO ESTADIO MUNICIPAL DR SERGIO ROSSETTI
PROJETO: PROJETOS ARQUIBANCADA A SER DEMOLIDA
ENDEREÇO: RUA CONSELHEIRO ANTONIO PRADO
FOLHA 1/5
PROPRIETÁRIO: Saulo Emmanuel Aligue Filho, Prefeito do Município
RESPONSAVEL TECNICO ARQUITETO CAU A32756-5: Anderson Odair Rossi, Diretor de Planejamento, Obras, San. e Def.
ASS.
ASS.
ESCALA/INDICADAS

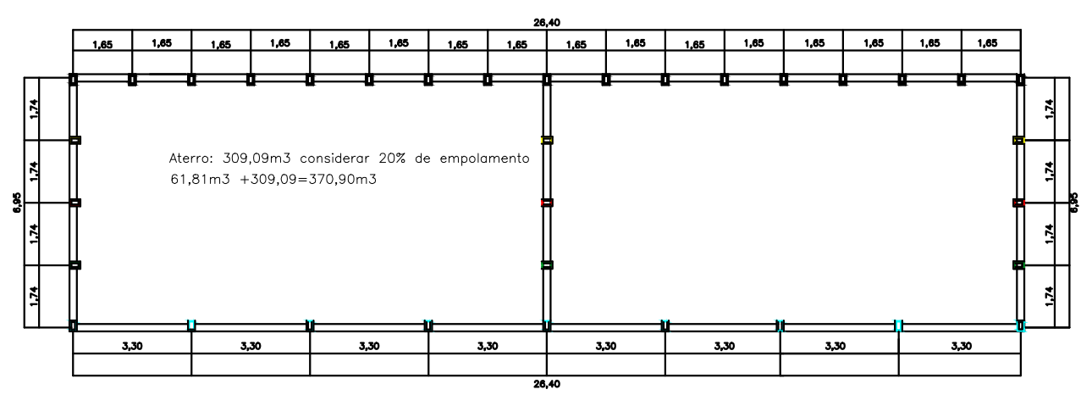
26,40
1,65
1,74
8,95
3,30
26,40

Aterro: 309,09m3 considerar 20% de empolamento
61,81m3 +309,09=370,90m3

PLANTA BAIXA RADIER E PILARES
ESC. 1:100

Escavação
9.15x28,60=261,69m2 x .40=104,67m3
Aterro compactado
9.15x28,60=261,69m2 x .40=104,67m3
Lastro Brita
9.15x28,60=261,69m2 x 0.03=7,85m3
Lastro Brita
9.15x28,60=261,69m2 x 0.03=7,85m3
Tela q 196 10x10 ferro 5mm dupla
2,45x6,00=14,70m2 261,69/14,70=18,00telas x2=36 x 45,80=1.648,80kg
Concreto Fck 25mpa
9.15x28,60=261,69m2 x .15=39,25m3

Forma
28,60+28,60+9,15+9,15=75,55x.15=11,33m2

28,60
9,15

PLANTA RADIER
ESC. 1:100

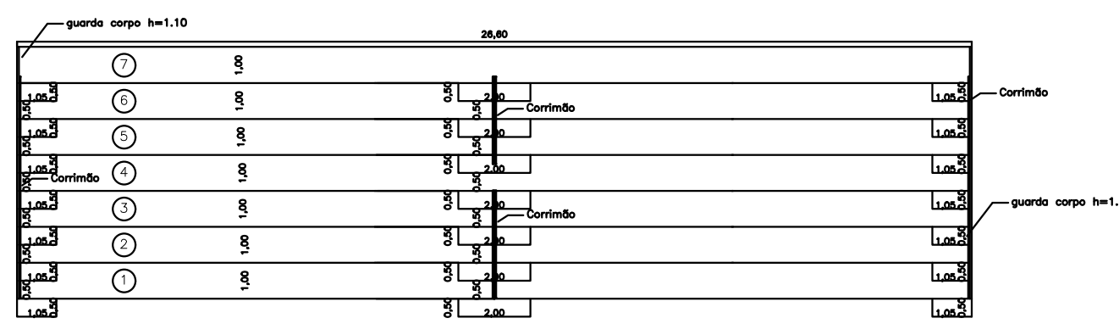
guarda corpo h=1.10
26,60
7
6
5
4
3
2
1
Corrimão
Corrimão
Corrimão
Corrimão
guarda corpo h=1.10
1,00
2,00

PLANTA BAIXA
ESC. 1:100

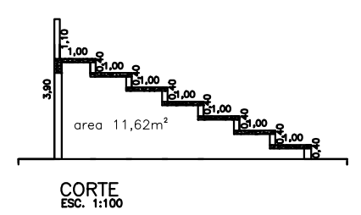
1,10
3,90
area 11,62m²

CORTE
ESC. 1:100

Reboco e Pintura arquibancada
11,62x2=23,24
26,60x3,90=103,74
26,60x.40=10,64x7=74,48
26,60x1,00=26,60x7=186,20
23,24+103,74+74,48+186,20=387,66m²

Alvenaria
11,62x3=34,86m²
3,90x26,60=103,74m²
.40x26,60=10,64m²x7,00=74,48m²
34,86+103,74+74,48=213,08m²

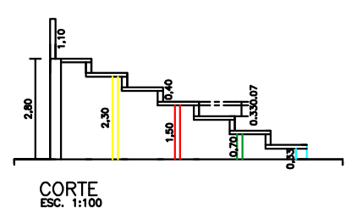
1,10
2,80
2,30
1,50
0,50

CORTE
ESC. 1:100

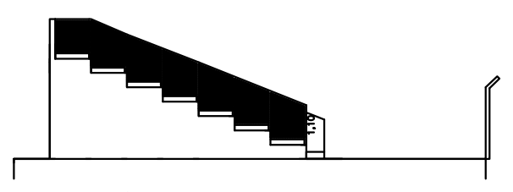

ELEVAÇÃO LATERAL
ESC. 1:100

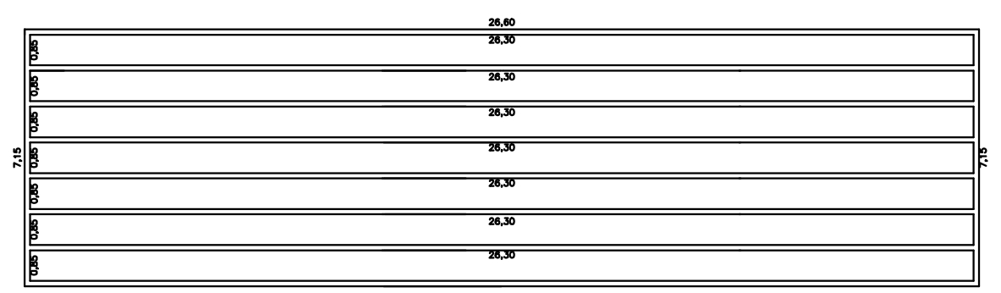
26,60
26,30
7,15

PLANTA BAIXA ALVENARIA

Tela
1,15x26,60=30,60m² 30,60/6,00 (tela) =5,10 peças x 13,5kg por peça=69kgx7 degraus 483kg de tela.

Concreto
1,15x26,60=30,60m² x.07=2,14m3x7=15,00m3

Degrau .50x1.00=0,5x.20=0,1m3x28=2,80m3
13,03+2.80=15,83m3 concreto

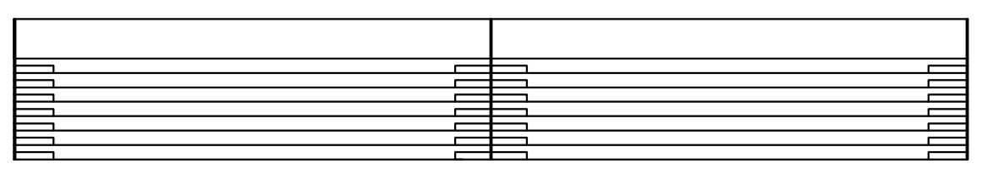

ELEVAÇÃO PRINCIPAL
ESC. 1:100

PREFEITURA MUNICIPAL DE PRADÓPOLIS
ESTADO DE SÃO PAULO
CNPJ 48.664.296/0001-71
Rua Tiradentes, 956 - Centro - CEP 14850-000 - PRADÓPOLIS-S.P.
FONE: (16) 3981-9900 / FAX: (16) 3981-9909 - pmpradópolis@yahoo.com.br
OBJETO: CONSTRUÇÃO DE UMA ARQUIBANCADA NO ESTADIO MUNICIPAL DR SERGIO ROSSETTI
PROJETO: PROJETOS ARQUIBANCADA A SER CONSTRUIDA
ENDEREÇO: RUA CONSELHEIRO ANTONIO PRADO
FOLHA 2/5
PROPRIETÁRIO: Saulo Emmanuel Aligue Filho, Prefeito do Município
RESPONSAVEL TECNICO ARQUITETO CAU A32756-5: Anderson Odair Rossi, Diretor de Planejamento, Obras, San. e Def.
ASS.
ASS.
ESCALA/INDICADAS

14,00

Escavação
14.00x11.75=164,50m2 x .30=49,35m3
Aterro compactado
9.15x28,60=261,69m2 x .30=49,35m3
Lastro Brita
14.00x11,75=164,50m2 x 0.03=4,93m3
Tela q 196 10x10 ferro 5mm dupla
2,45x6,00=14,70m2 164,50/14,70=12,00telas x2=24 x 45,80 =1.099,20kg
Concreto Fck 25mpa
164,50m2 x .10=16,45m3
Forma
14,00+14,00+11,75+11,75=51,50x.15=5,15m2

11,75

PLANTA BAIXA RADIER
ESC. 1:100

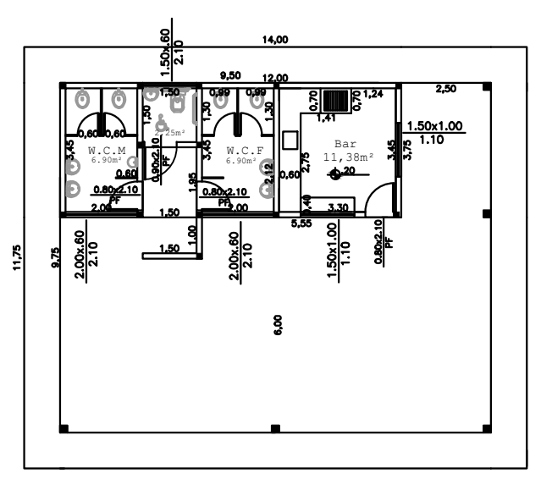
14,00
W.C.M
W.C.F
Bar
11,38m²
11,75
9,75
6,00

PLANTA BAIXA PILARES
ESC. 1:100

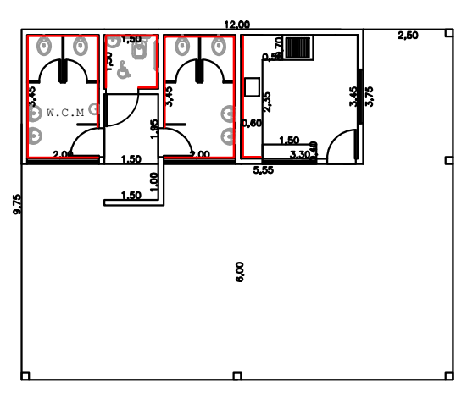
12,00
2,50
W.C.M
9,75
6,00

PLANTA BAIXA
ESC. 1:100

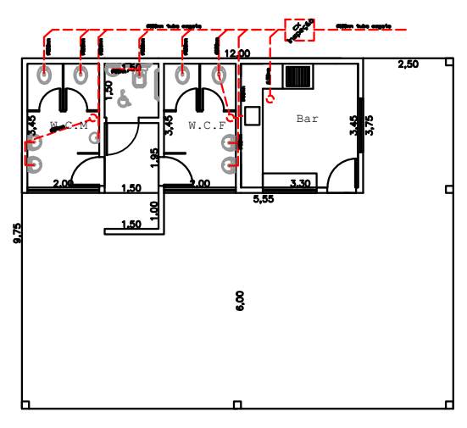
12,00
2,50
Bar
9,75
6,00

PLANTA BAIXA ESGOTO
ESC. 1:100

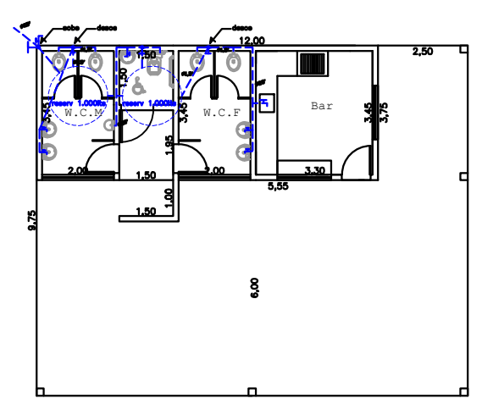
12,00
2,50
W.C.M
W.C.F
Bar
9,75
6,00

PLANTA BAIXA ÁGUA POTAVEL
ESC. 1:100

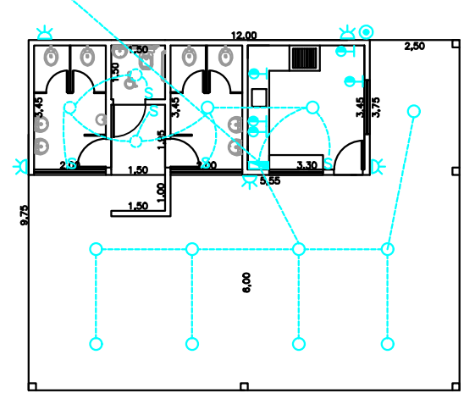
12,00
2,50
9,75
6,00

Legenda ELETRICA
- Quadro de Distribuição com Barramento
- Quadro de Telefone
- Rele foto celula
- Ponto de luz
- Arandela Fluorescente ou incandescente
- Tomada Fase + Neutro Media H=1.10m
- Tomada Fase + Neutro Alta H=2.10m
- Tomada Fase + Neutro BaixaH=0.30m
- Tomada Fase + Neutro BaixaH=0.60m
- Interruptor Simples
- Interruptor Paralelo
- Tomada Logica -rede internet-
- Entrada CPFL
- Tomada circuito fechado tv
- Energia
- Telefone
- circuito fechado tv

Poste de entrada de acordo com as normas da da companhia C.P.F.L.

PLANTA BAIXA ELETRICA
ESC. 1:100

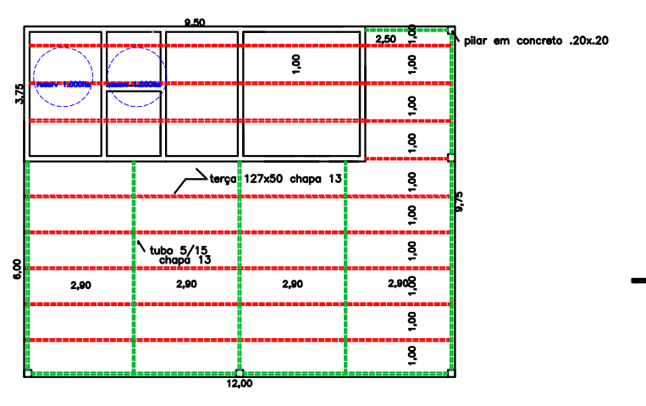
9,50
pilar em concreto .20x.20
terça 127x50 chapa 13
tubo 5/15 chapa 13
2,90
12,00
3,75
6,00
9,75

PLANTA BAIXA ESTRUTURA METÁLICA
ESC. 1:100

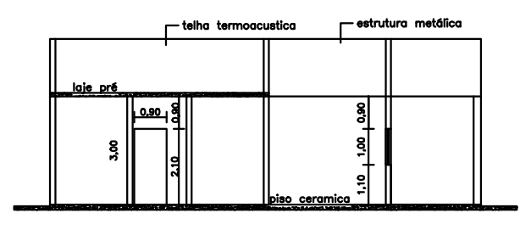
telha termoacustica
estrutura metálica
laje pré
piso ceramico

CORTE AA
ESC. 1:100

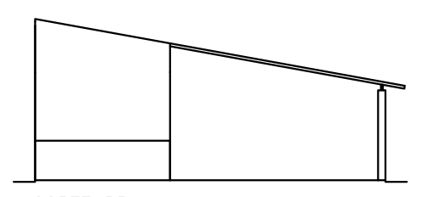

CORTE BB
ESC. 1:100

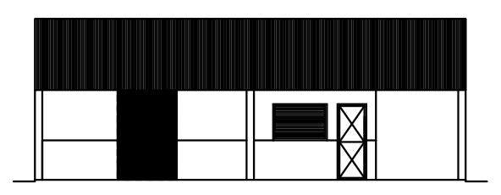

ELEVAÇÃO PRINCIPAL
ESC. 1:100

PREFEITURA MUNICIPAL DE PRADÓPOLIS
ESTADO DE SÃO PAULO
CNPJ 48.664.296/0001-71
Rua Tiradentes, 956 - Centro - CEP 14850-000 - PRADÓPOLIS-S.P.
FONE: (16) 3981-9900 / FAX: (16) 3981-9909 - pmpradópolis@yahoo.com.br
OBJETO: CONSTRUÇÃO DE UMA ARQUIBANCADA NO ESTADIO MUNICIPAL DR SERGIO ROSSETTI
PROJETO: PROJETOS BANHEIROS E BAR
ENDEREÇO: RUA CONSELHEIRO ANTONIO PRADO
FOLHA 3/5
PROPRIETÁRIO: Saulo Emmanuel Aligue Filho, Prefeito do Município
RESPONSAVEL TECNICO ARQUITETO CAU A32756-5: Anderson Odair Rossi, Diretor de Planejamento, Obras, San. e Def.
ASS.
ASS.
ESCALA/INDICADAS

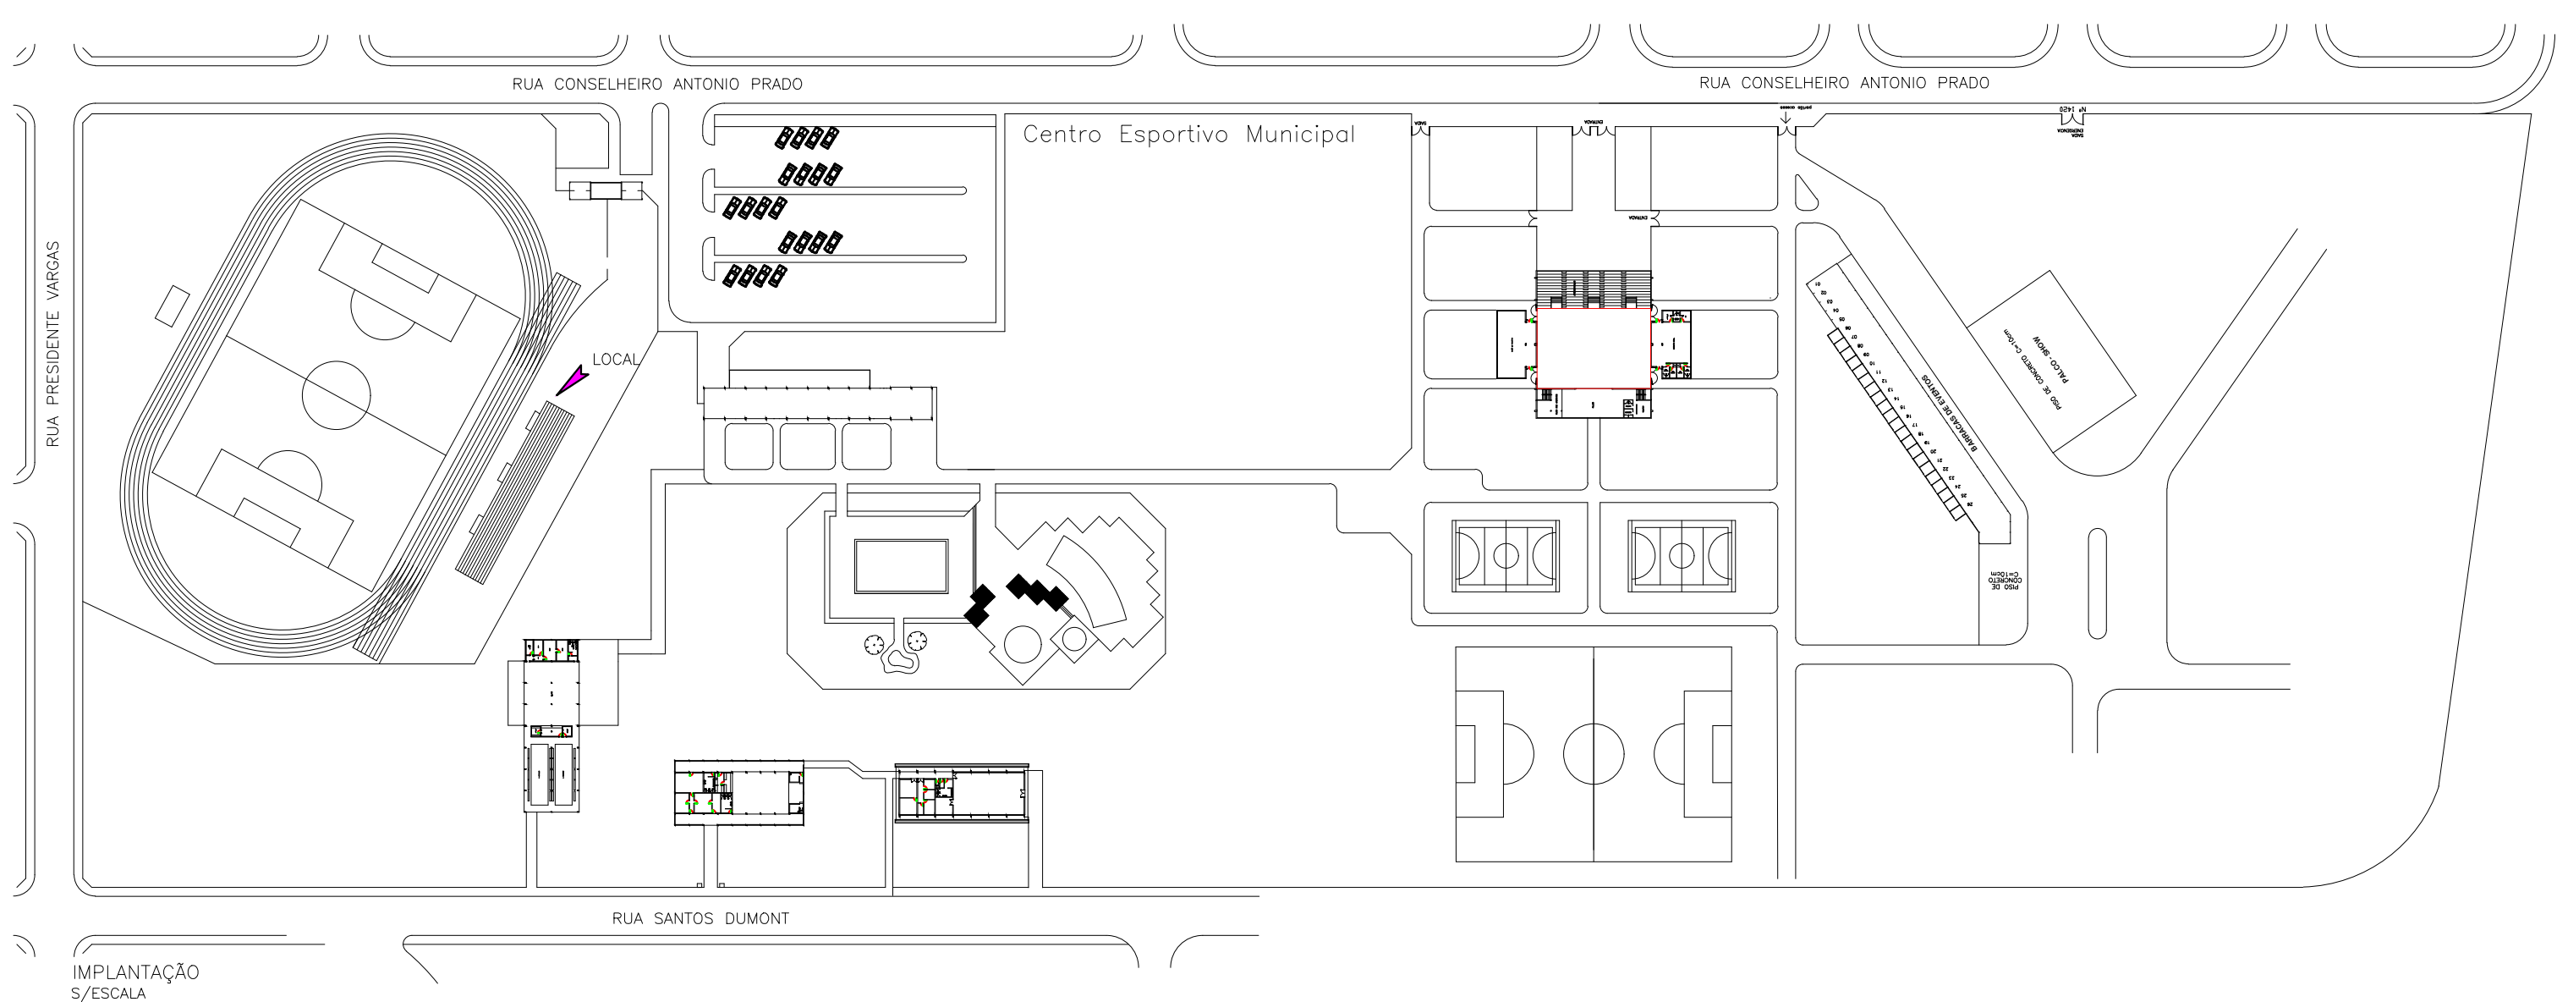
RUA CONSELHEIRO ANTONIO PRADO
RUA CONSELHEIRO ANTONIO PRADO
Centro Esportivo Municipal
RUA PRESIDENTE VARGAS
LOCAL
RUA SANTOS DUMONT

IMPLANTAÇÃO
S/ESCALA

PREFEITURA MUNICIPAL DE PRADÓPOLIS
ESTADO DE SÃO PAULO
CNPJ 48.664.296/0001-71
Rua Tiradentes, 956 - Centro - CEP 14850-000 - PRADÓPOLIS-S.P.
FONE: (16) 3981-9900 / FAX: (16) 3981-9909 - pmpradópolis@yahoo.com.br
OBJETO: CONSTRUÇÃO DE UMA ARQUIBANCADA NO ESTADIO MUNICIPAL DR SERGIO ROSSETTI
PROJETO: LOCAÇÃO
ENDEREÇO: RUA CONSELHEIRO ANTONIO PRADO
FOLHA 4/5
PROPRIETÁRIO: Saulo Emmanuel Aligue Filho, Prefeito do Município
RESPONSAVEL TECNICO ARQUITETO CAU A32756-5: Anderson Odair Rossi, Diretor de Planejamento, Obras, San. e Def.
ASS.
ASS.
ESCALA/INDICADAS

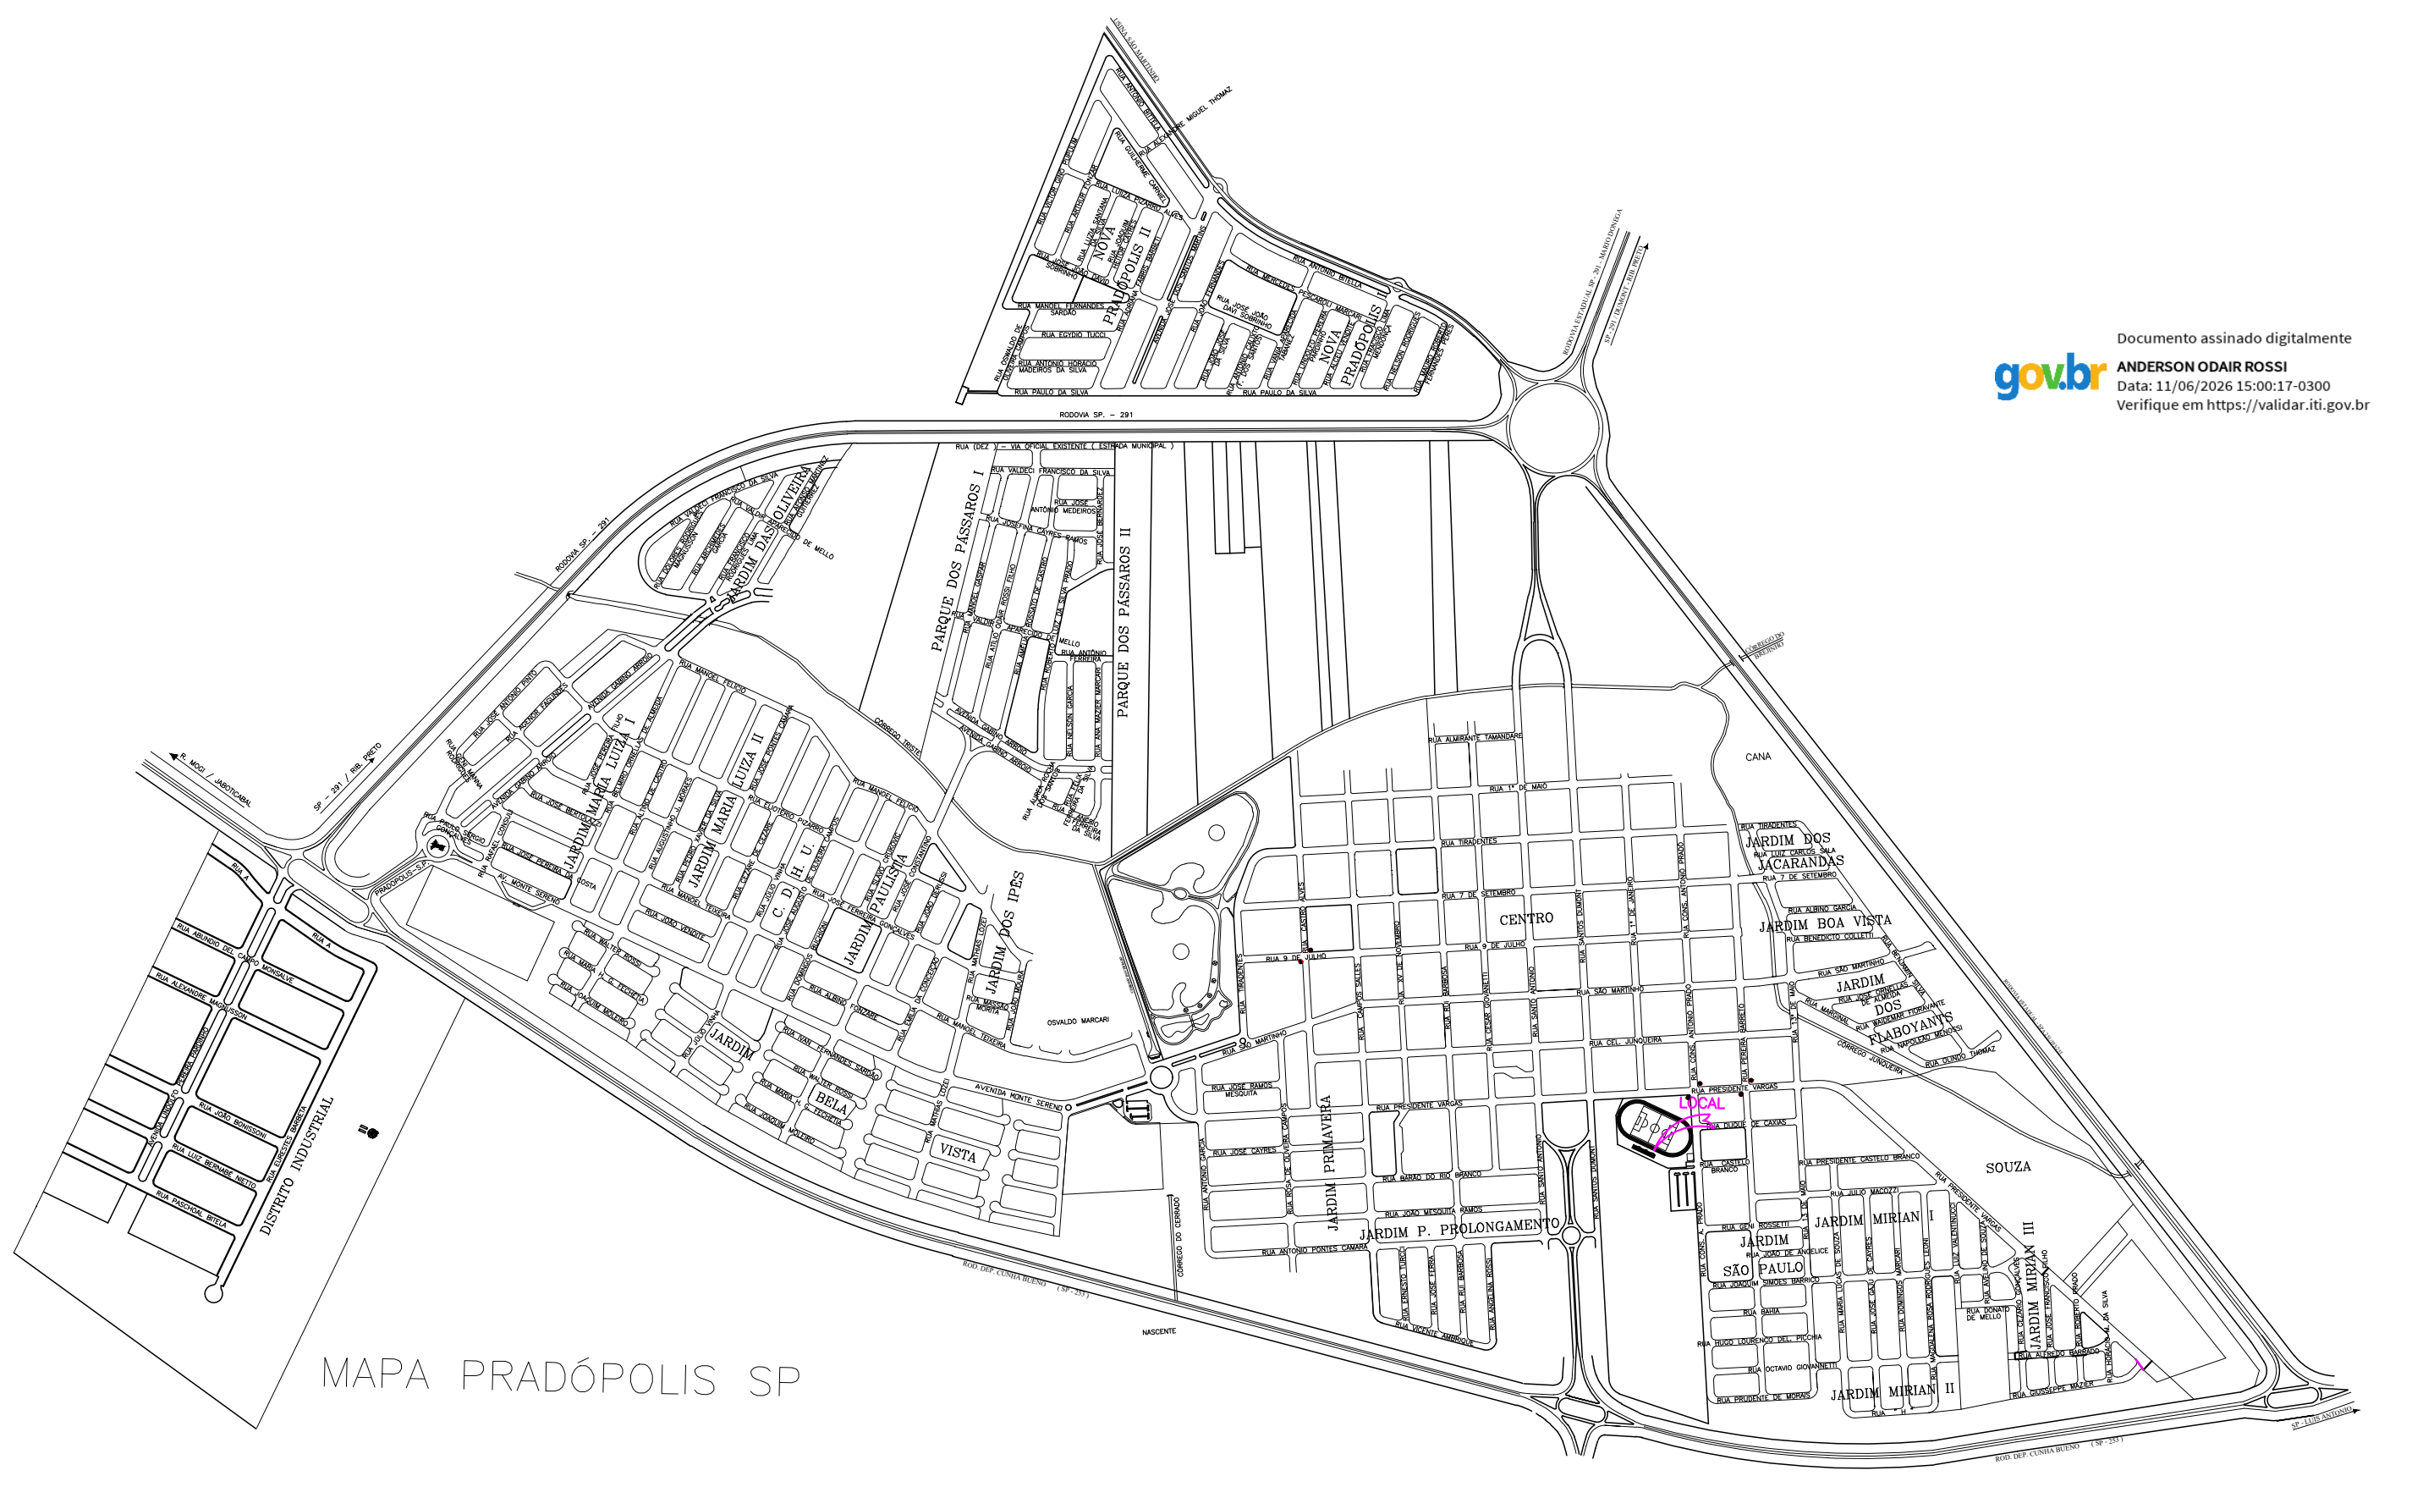
NOVA PRADÓPOLIS II
NOVA PRADÓPOLIS
PARQUE DOS PÁSSAROS I
PARQUE DOS PÁSSAROS II
JARDIM DAS OLIVEIRAS
JARDIM MARIA LUIZA I
JARDIM MARIA LUIZA II
C.D.H.U.
JARDIM PAULISTA
JARDIM DOS IPÊS
JARDIM BELA VISTA
DISTRITO INDUSTRIAL
CENTRO
CANA
JARDIM DOS JACARANDÁS
JARDIM BOA VISTA
JARDIM DOS FLAMBOYANTS
JARDIM PRIMAVERA
JARDIM P. PROLONGAMENTO
LOCAL
SOUZA
JARDIM MIRIAN I
JARDIM MIRIAN II
JARDIM MIRIAN III
JARDIM SÃO PAULO
RODOVIA SP – 291

MAPA PRADÓPOLIS SP

gov.br Documento assinado digitalmente
ANDERSON ODAIR ROSSI
Data: 11/06/2026 15:00:17-0300
Verifique em https://validar.iti.gov.br

PREFEITURA MUNICIPAL DE PRADÓPOLIS
ESTADO DE SÃO PAULO
CNPJ 48.664.296/0001-71
Rua Tiradentes, 956 - Centro - CEP 14850-000 - PRADÓPOLIS-S.P.
FONE: (16) 3981-9900 / FAX: (16) 3981-9909 - pmpradópolis@yahoo.com.br
OBJETO: CONSTRUÇÃO DE UMA ARQUIBANCADA NO ESTADIO MUNICIPAL DR SERGIO ROSSETTI
PROJETO: IMPLANTAÇÃO
ENDEREÇO: RUA CONSELHEIRO ANTONIO PRADO
FOLHA 5/5
PROPRIETÁRIO: Saulo Emmanuel Aligue Filho, Prefeito do Município
RESPONSAVEL TECNICO ARQUITETO CAU A32756-5: Anderson Odair Rossi, Diretor de Planejamento, Obras, San. e Def.