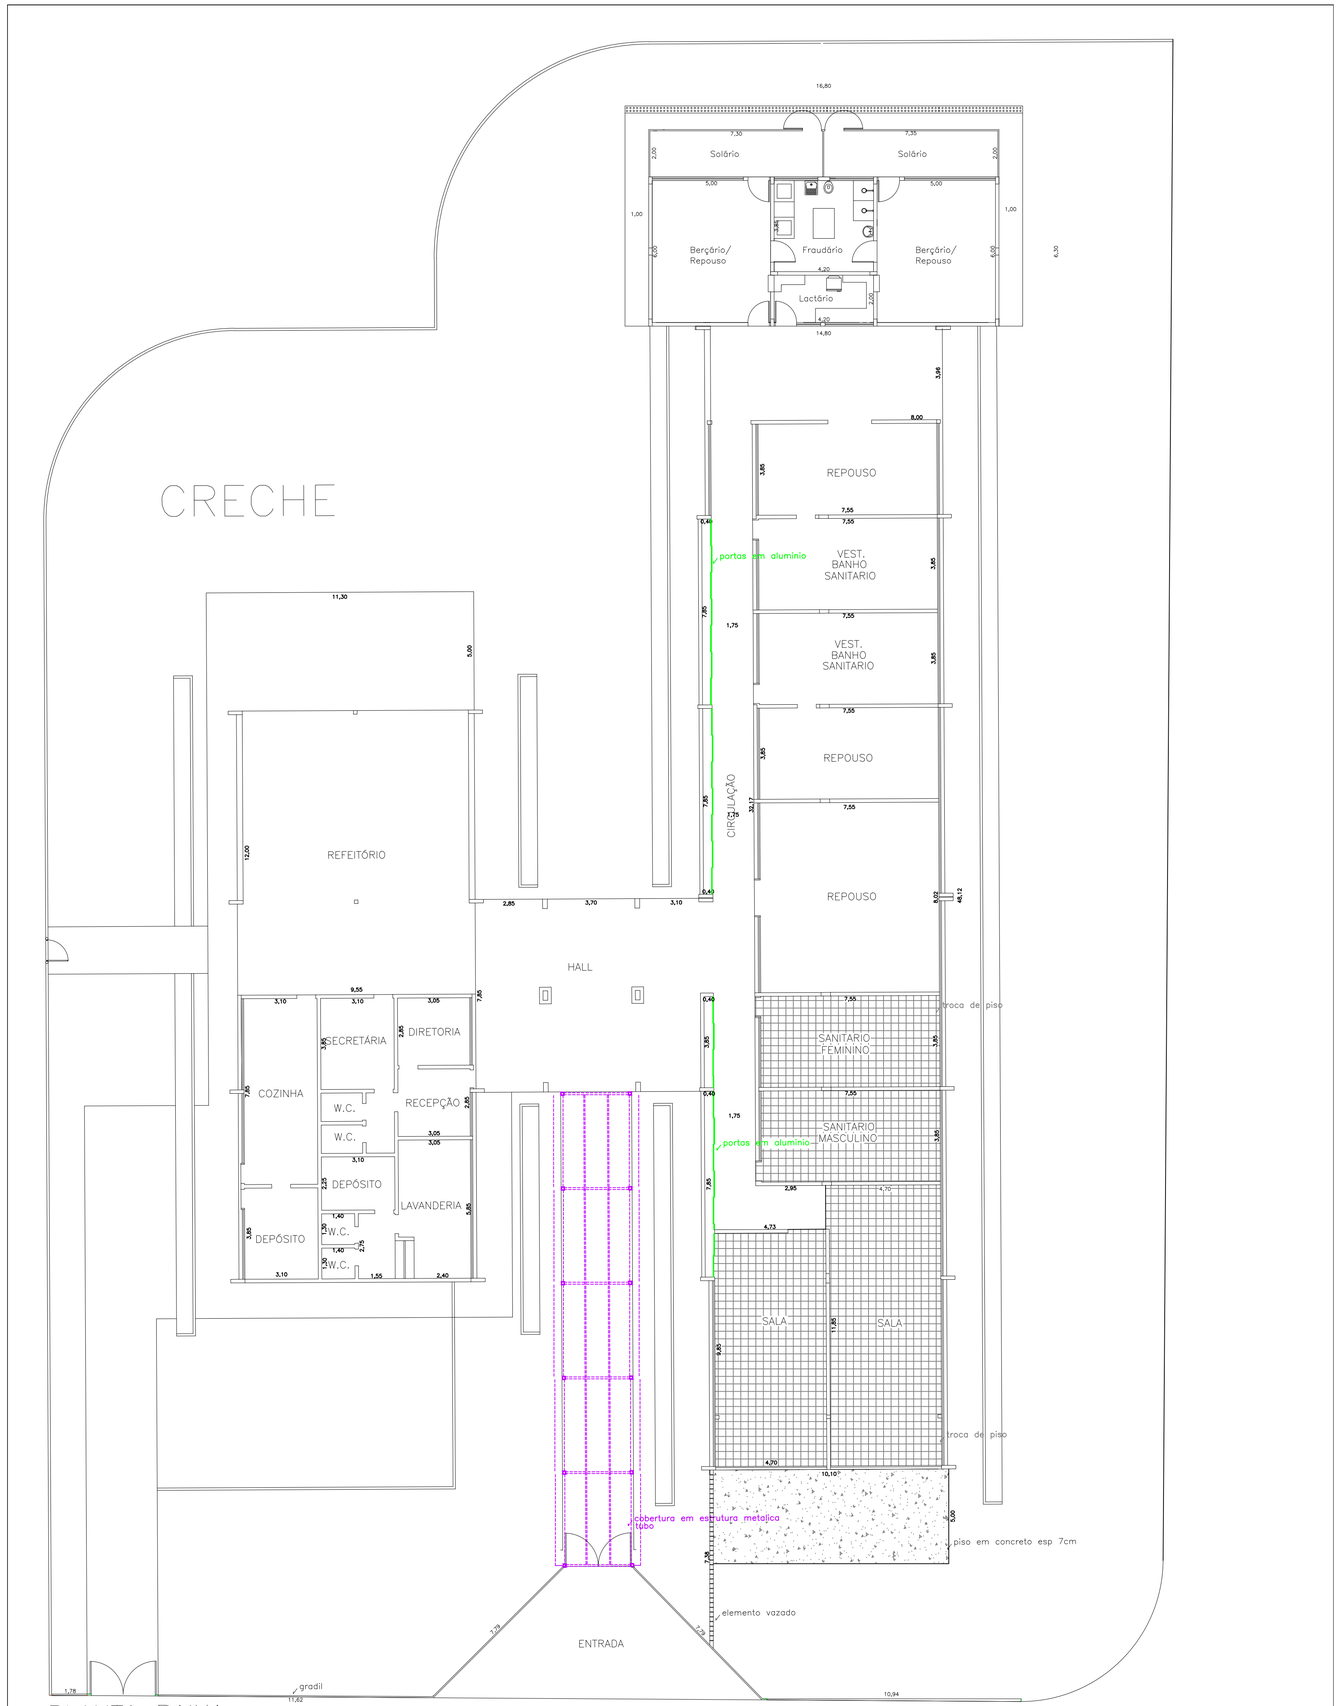


PLANTA BAIXA

PREFEITURA MUNICIPAL DE ITAGUAÇU DA BAHIA
ESTADO DA BAHIA
CNPJ 16.565.356/0001-77
Rua Theodomiro Dias, 1234 - Centro - CEP 45480-000 - ITAGUAÇU DA BA
FONE: (73) 3661-2042 / FAX: (73) 3661-2042 - pmitaguacu@hotmail.com.br

OBRA: REFORMA E PINTURA CRECHE COMPLEXO ZAIRA OMETTO
PROJETO: PLANTA BAIXA
RESPONSÁVEL TÉCNICO: Engenheiro Civil
CREA: Nº 060.000.000/D - Visto
RESPONSÁVEL: Secretaria de Obras
VOL.:
FOLHA: 1/2
DATA:
ESCALA: