


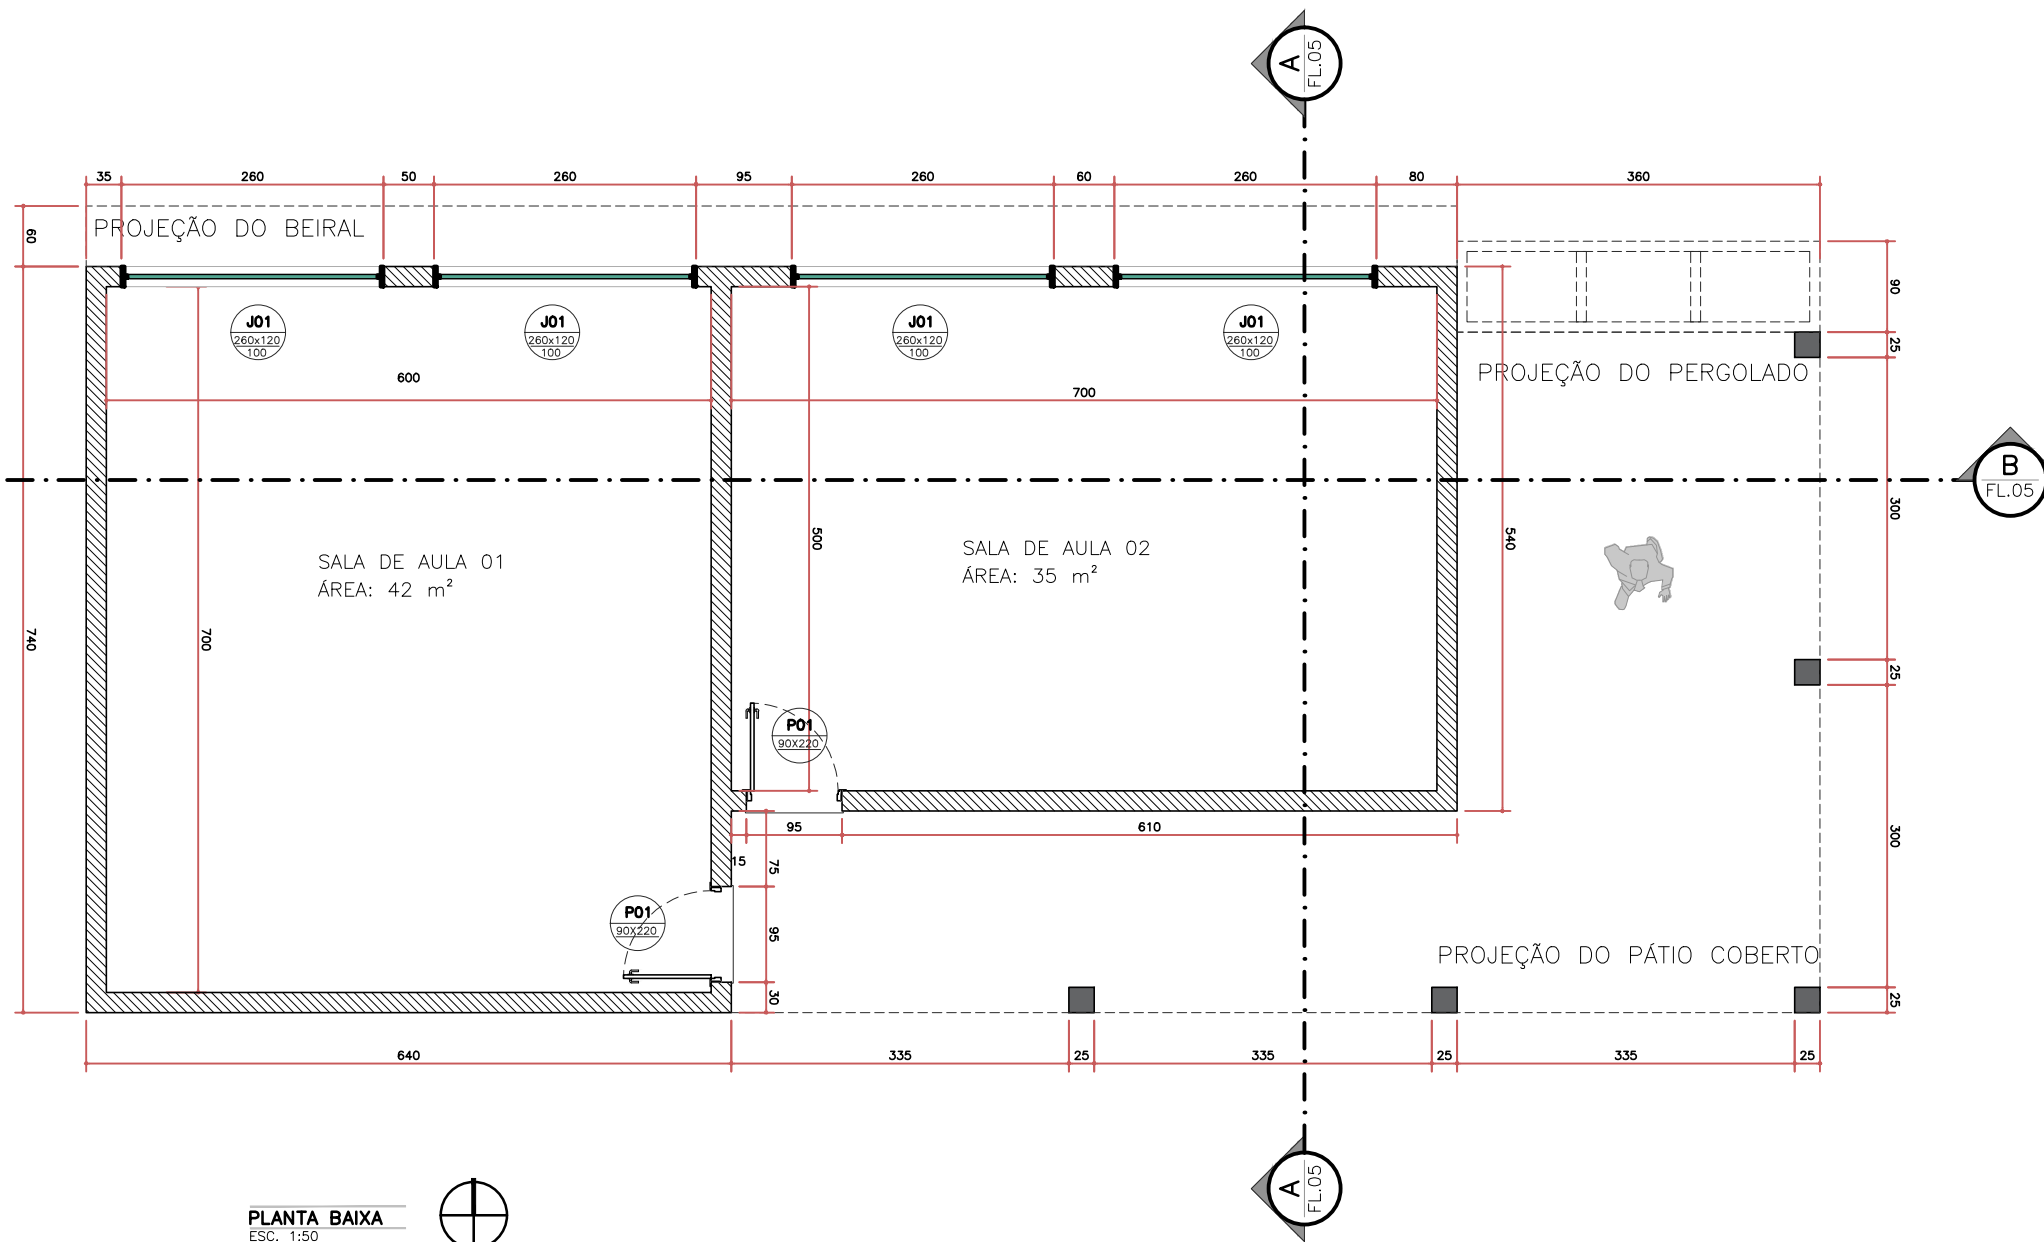

PLANTA BAIXA
ESC. 1:50

LOCALIZADOR

ESQUEMA DE IMPLANTAÇÃO

PROJETO ARQUITETÔNICO;
CONSTRUÇÃO DO ANEXO;

REVISÃO	
REVISÃO	DATA: 03/10/2024
NOTAS DE REVISÃO	

NOTAS GERAIS
ESTE DESENHO DEVE SER IMPRESSO COLORIDO;
MEDIDAS DE COTA EM CENTÍMETROS;
MEDIDAS DE COTA PREVALECEM SOBRE AS MEDIDAS DO DESENHO;
CONFERIR OUTRAS MEDIDAS, NÍVEL, PRUMOS E ABERTURAS NO LOCAL;

INFORMAÇÕES DO PROJETO
PROJETO ANEXO- SALAS DE AULA
FASE DO PROJETO PROJETO BÁSICO
LOCAL EMEB SARGENTO EDGARD PONTIERI
TÍTULO DO ARQUIVO PREF-2022-ARQ-EMEB Sargento Edgard Pontieri-PB-02-Planta baixa

TÍTULO DO DESENHO	ESCALAS
PLANTA BAIXA	1:50

RESPONSÁVEL PELO PROJETO	
ARQUITETO MURILO HENRIQUE SOUZA SPAGNOL	
CAU: A266972-2	
RESPONSÁVEL TÉCNICO	RRT: _____