


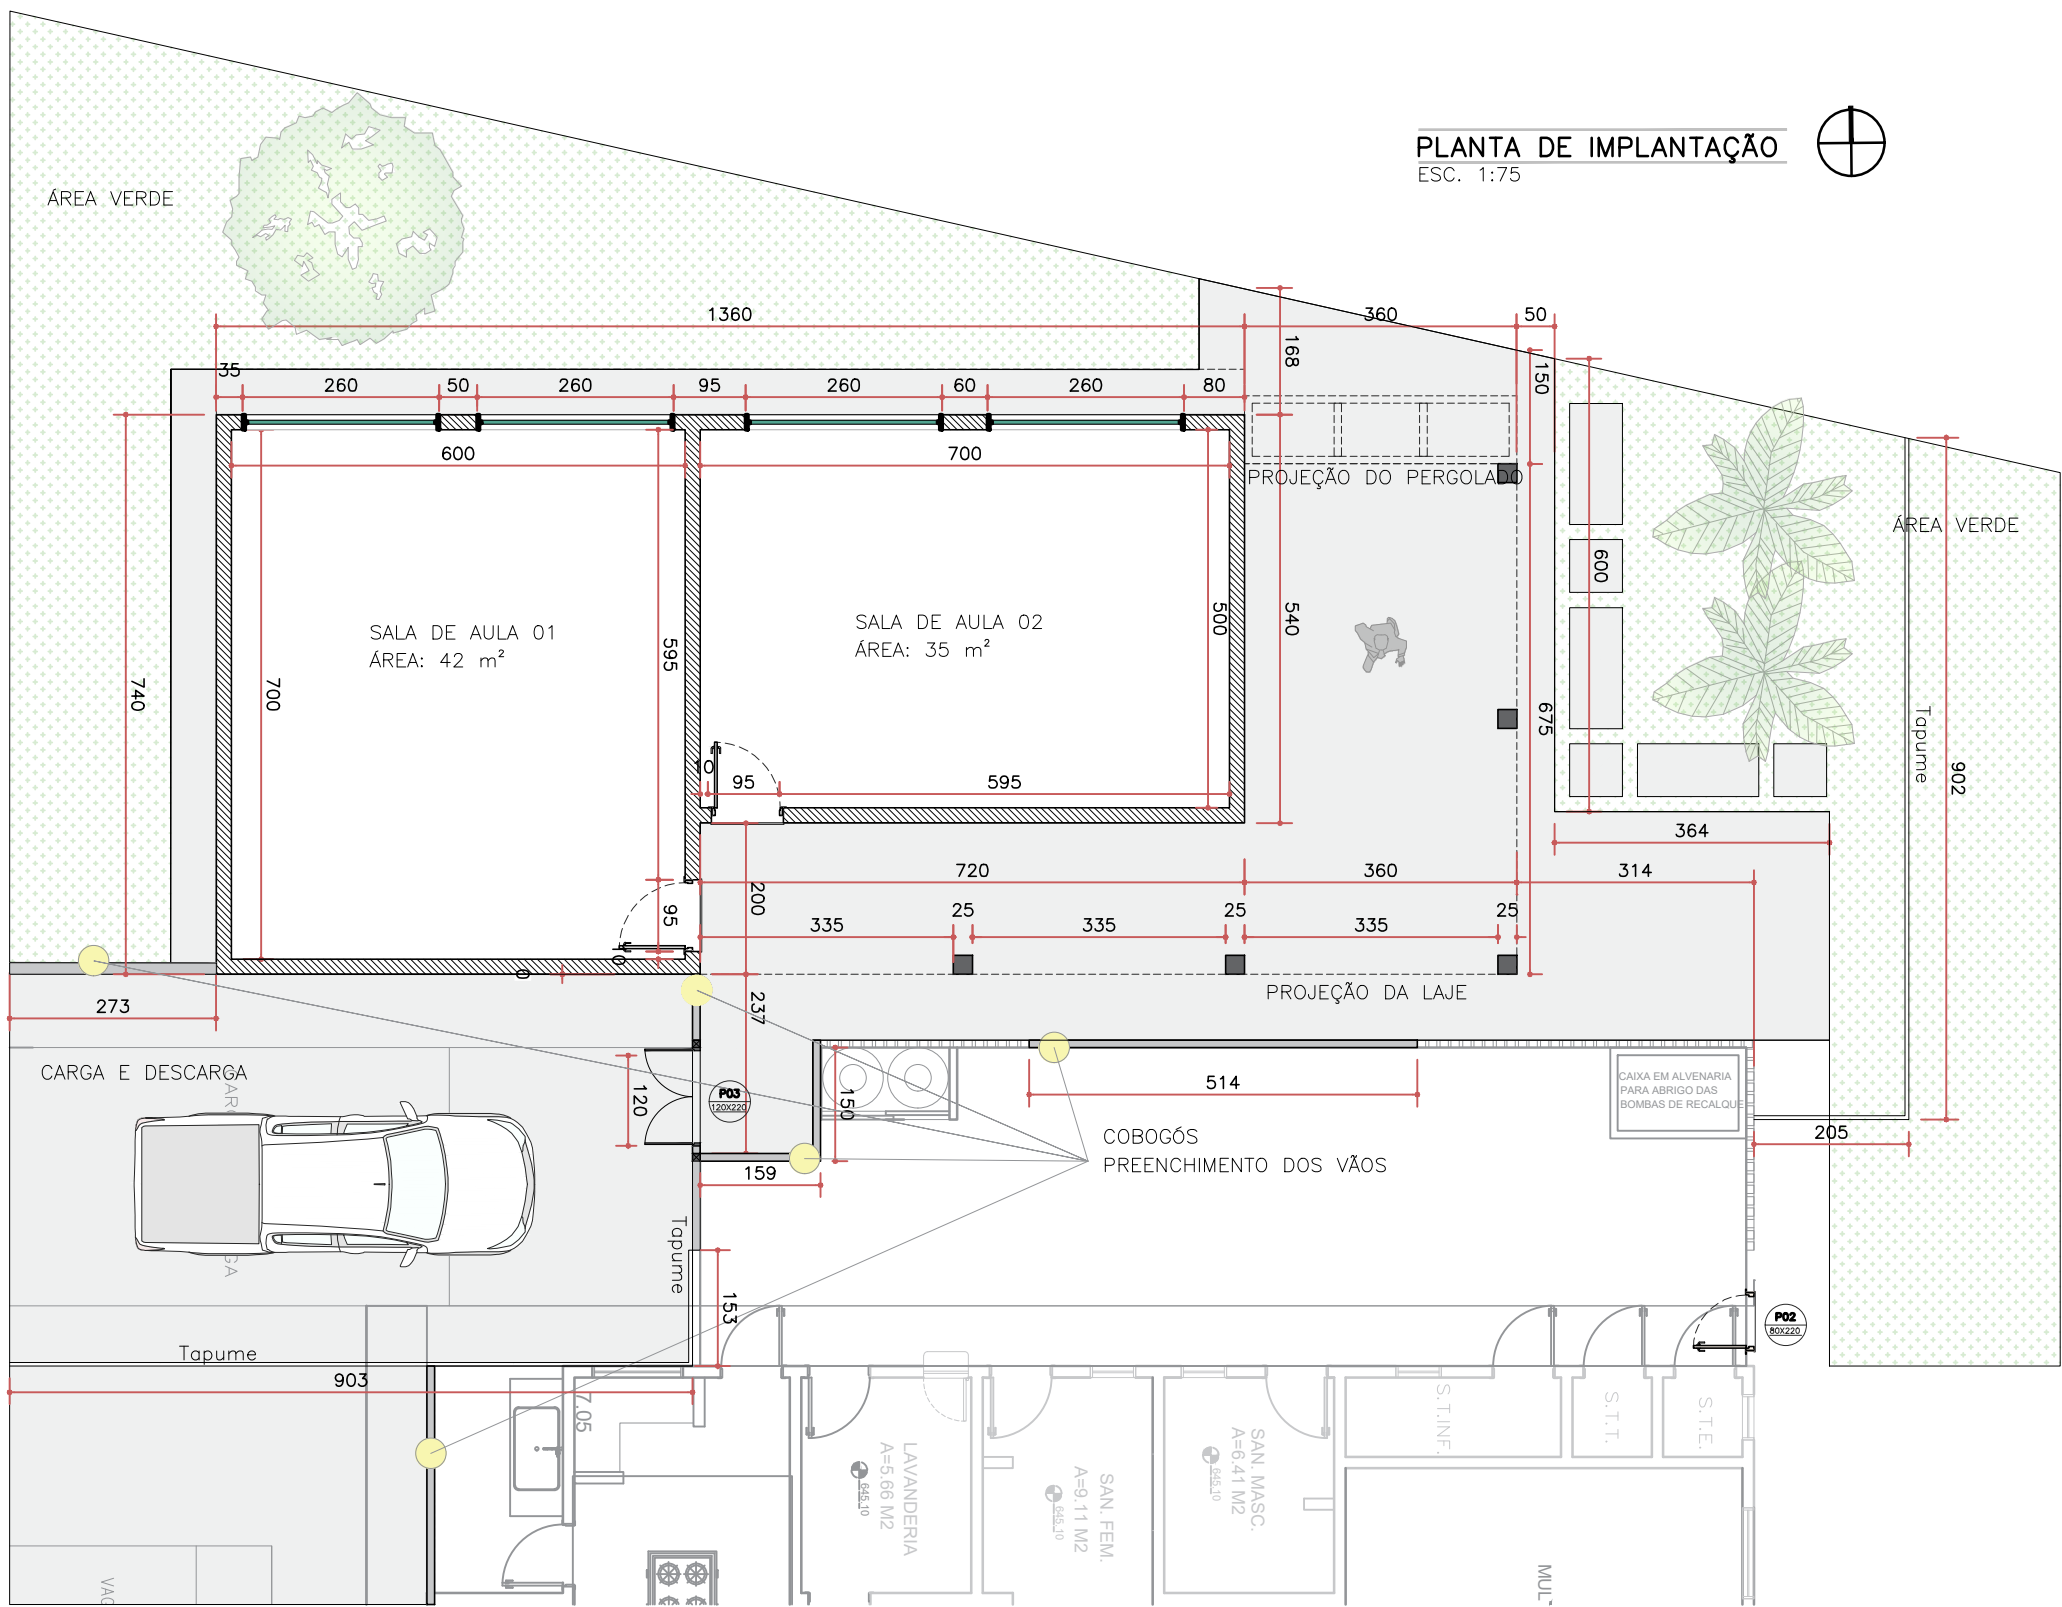

LOCALIZADOR

ESQUEMA DE IMPLANTAÇÃO

PROJETO ARQUITETÔNICO;
CONSTRUÇÃO DO ANEXO;



REVISÃO

ÚLTIMA REVISÃO

DATA: 03/10/2024

NOTAS DE REVISÃO

NOTAS GERAIS

ESTE DESENHO DEVE SER IMPRESSO COLORIDO;
MEDIDAS DE COTA EM CENTÍMETROS;
MEDIDAS DE COTA PREVALECEM SOBRE AS MEDIDAS DO DESENHO;
CONFERIR OUTRAS MEDIDAS, NÍVEL, PRUMOS E ABERTURAS NO LOCAL;

INFORMAÇÕES DO PROJETO

PROJETO
ANEXO- SALAS DE AULA

FASE DO PROJETO
PROJETO BÁSICO

LOCAL
EMEB SARGENTO EDGARD PONTIERI

TÍTULO DO ARQUIVO
PREF-2022-ARQ-EMEB Sargento Edgard Pontieri-PB-01-Implantação

TÍTULO DO DESENHO
PLANTA DE IMPLANTAÇÃO

ESCALAS
1:75

RESPONSÁVEL PELO PROJETO

ARQUITETO MURILO HENRIQUE SOUZA SPAGNOL
CAU: A266972-2

RESPONSÁVEL TÉCNICO RRT:

PREFEITURA DE GUARIBA
SECRETARIA DE OBRAS



FOLHA
11
01