



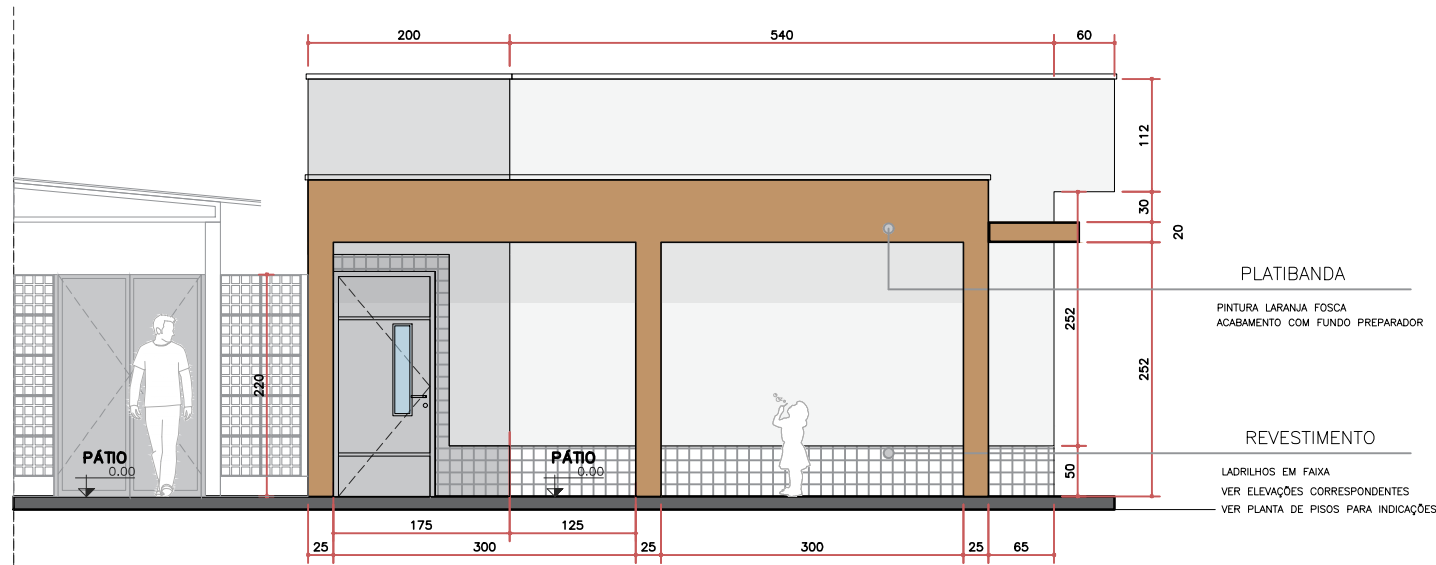

FACHADA LESTE
ESC. 1:50

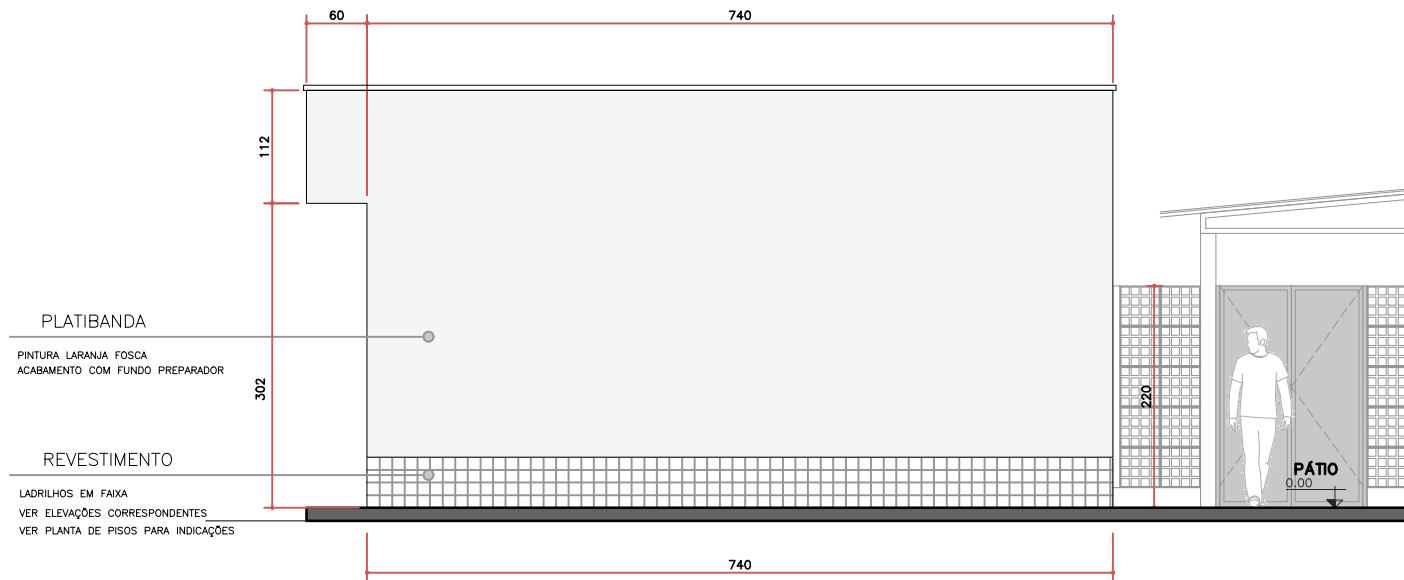


FACHADA OESTE
ESC. 1:50

LOCALIZADOR

ESQUEMA DE IMPLANTAÇÃO

PROJETO ARQUITETÔNICO;
CONSTRUÇÃO DO ANEXO;

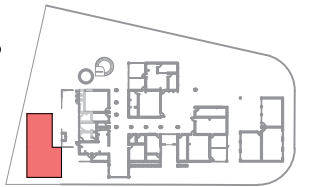

REVISÃO

ÚLTIMA REVISÃO

DATA: 03/10/2024

NOTAS DE REVISÃO

NOTAS GERAIS

ESTE DESENHO DEVE SER IMPRESSO COLORIDO;
MEDIDAS DE COTA EM CENTÍMETROS;
MEDIDAS DE COTA PREVALECEM SOBRE AS MEDIDAS DO DESENHO;
CONFERIR OUTRAS MEDIDAS, NÍVEL, PRUMOS E ABERTURAS NO LOCAL;

INFORMAÇÕES DO PROJETO

PROJETO
ANEXO—SALAS DE AULA

FASE DO PROJETO
PROJETO BÁSICO

LOCAL
EMEB SARGENTO EDGARD PONTIERI

TÍTULO DO ARQUIVO
PREF—2022—ARQ—EMEB Sargento Edgard Pontieri—PB—03—Fachadas

TÍTULO DO DESENHO

FACHADA NORTE
FACHADA SUL

ESCALAS

1:50
1:50

RESPONSÁVEL PELO PROJETO

ARQUITETO MURILO HENRIQUE SOUZA SPAGNOL

CAU: A266972-2

RESPONSÁVEL TÉCNICO RRT:

PREFEITURA DE GUARIBA
SECRETARIA DE OBRAS



FOLHA
11
03