



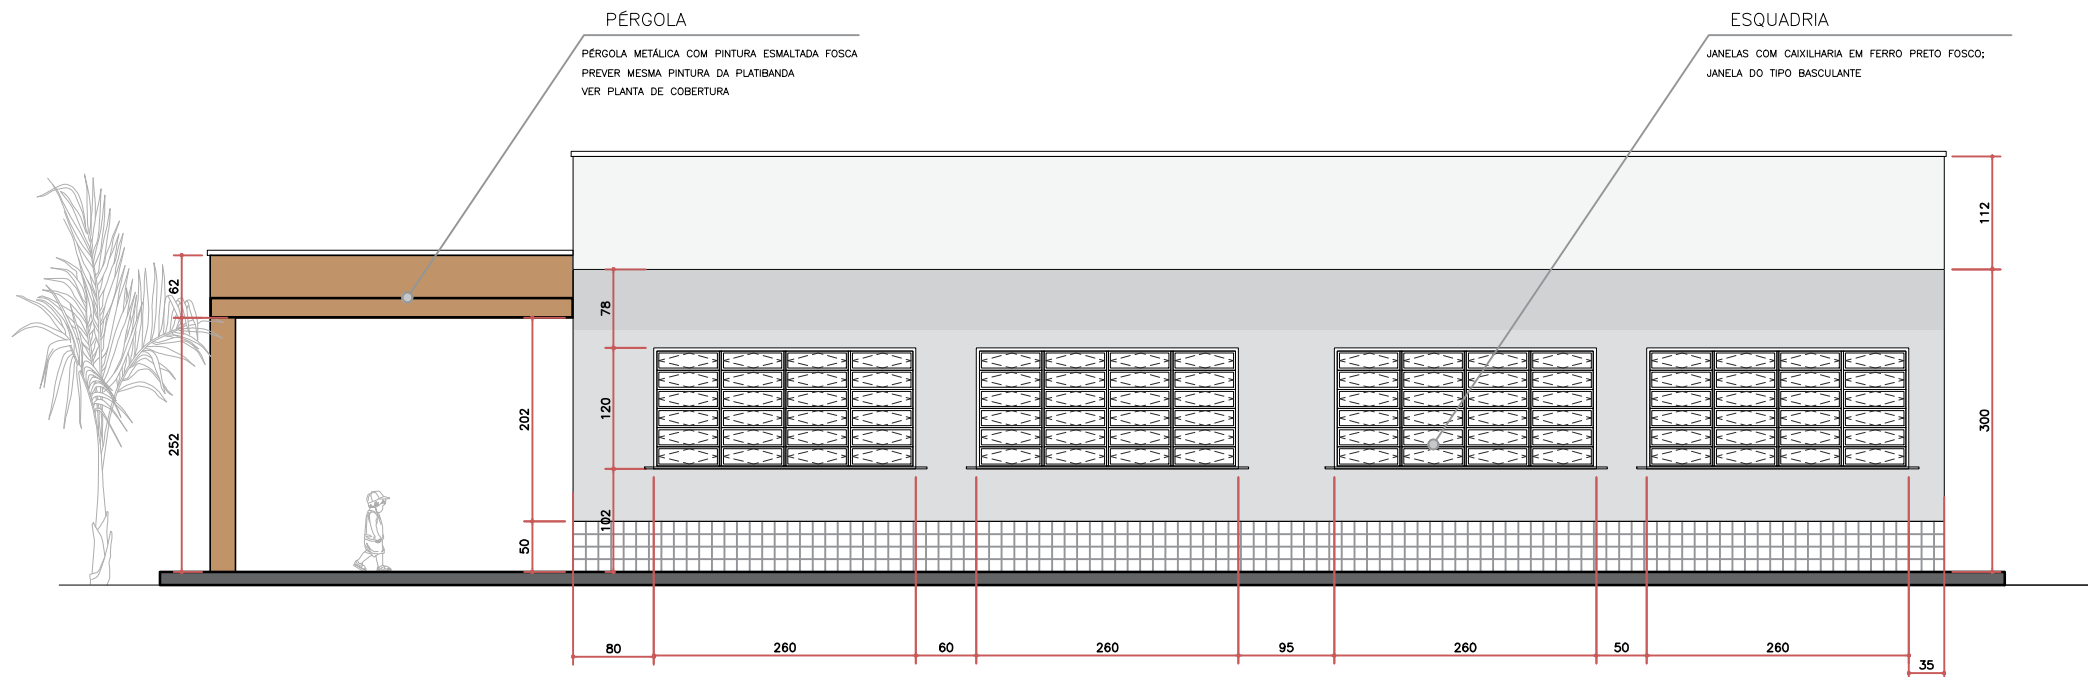


FACHADA NORTE  
ESC. 1:50

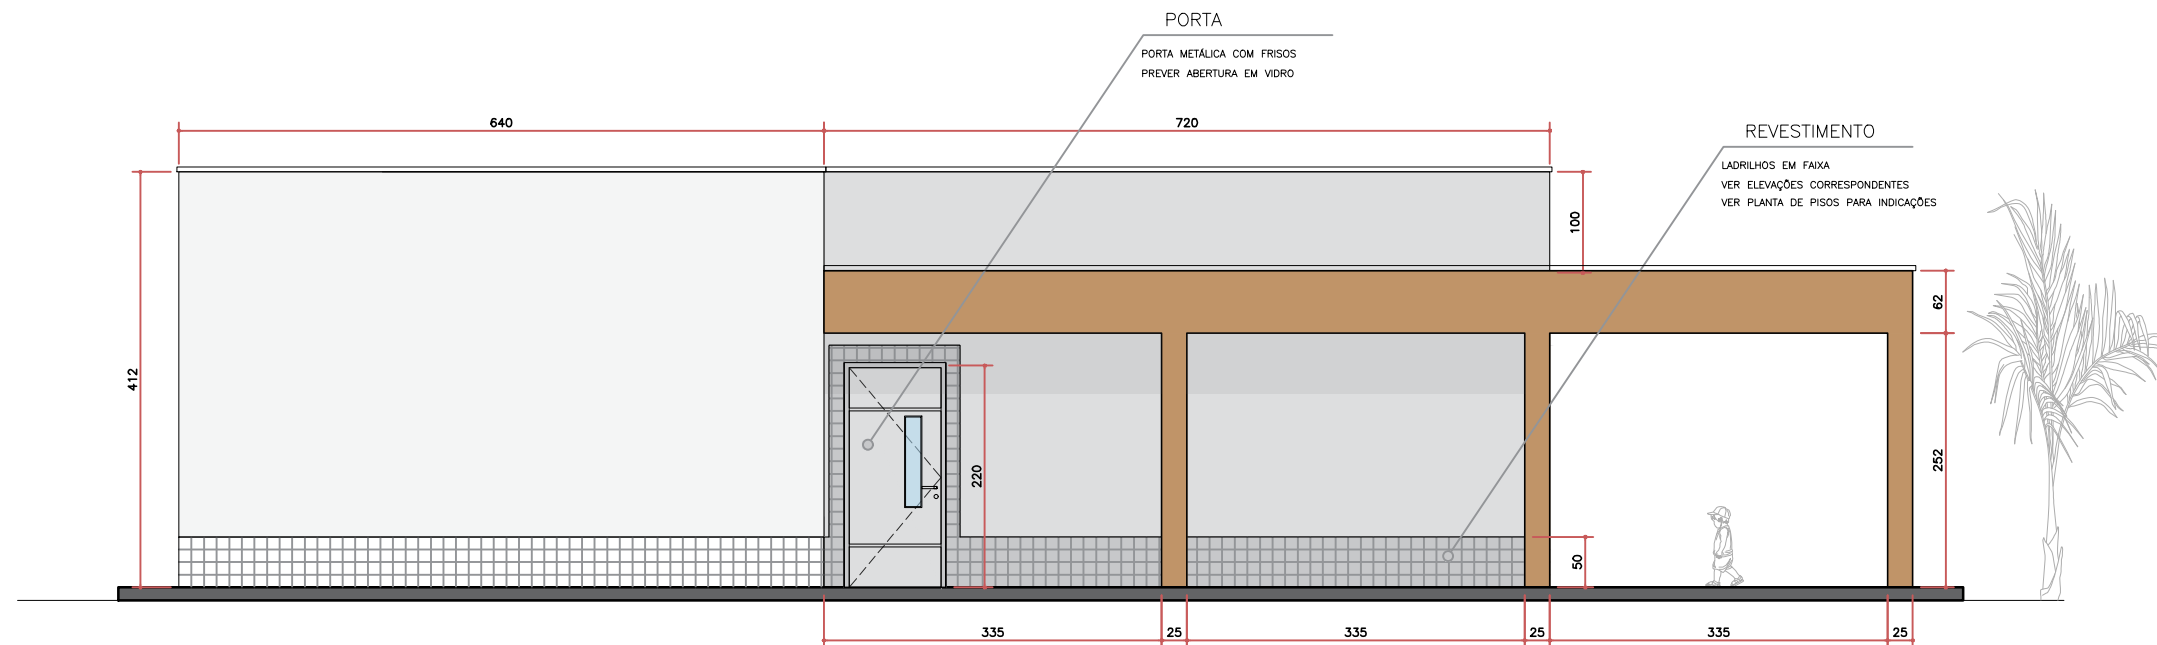

FACHADA SUL  
ESC. 1:50

#### LOCALIZADOR

ESQUEMA DE IMPLANTAÇÃO  
PROJETO ARQUITETÔNICO;  
CONSTRUÇÃO DO ANEXO;

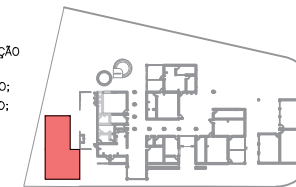

#### REVISÃO

ÚLTIMA REVISÃO DATA: 03/10/2024

#### NOTAS DE REVISÃO

#### NOTAS GERAIS

ESTE DESENHO DEVE SER IMPRESSO COLORIDO;  
MEDIDAS DE COTA EM CENTÍMETROS;  
MEDIDAS DE COTA PREVALECEM SOBRE AS MEDIDAS DO DESENHO;  
CONFERIR OUTRAS MEDIDAS, NÍVEL, PRUMOS E ABERTURAS NO LOCAL;

#### INFORMAÇÕES DO PROJETO

PROJETO  
ANEXO-SALAS DE AULA  
FASE DO PROJETO  
PROJETO BÁSICO  
LOCAL  
EMEB SARGENTO EDGARD PONTIERI  
TÍTULO DO ARQUIVO  
PREF-2022-ARQ-EMEB Sargento Edgard Pontieri-PB-03-Fachadas

TÍTULO DO DESENHO  
FACHADA NORTE  
FACHADA SUL  
ESCALAS  
1:50  
1:50

RESPONSÁVEL PELO PROJETO  
ARQUITETO MURILO HENRIQUE SOUZA SPAGNOL  
CAU: A266972-2  
RESPONSÁVEL TÉCNICO RRT:

PREFEITURA DE GUARIBA  
SECRETARIA DE OBRAS



FOLHA  
11  
04