



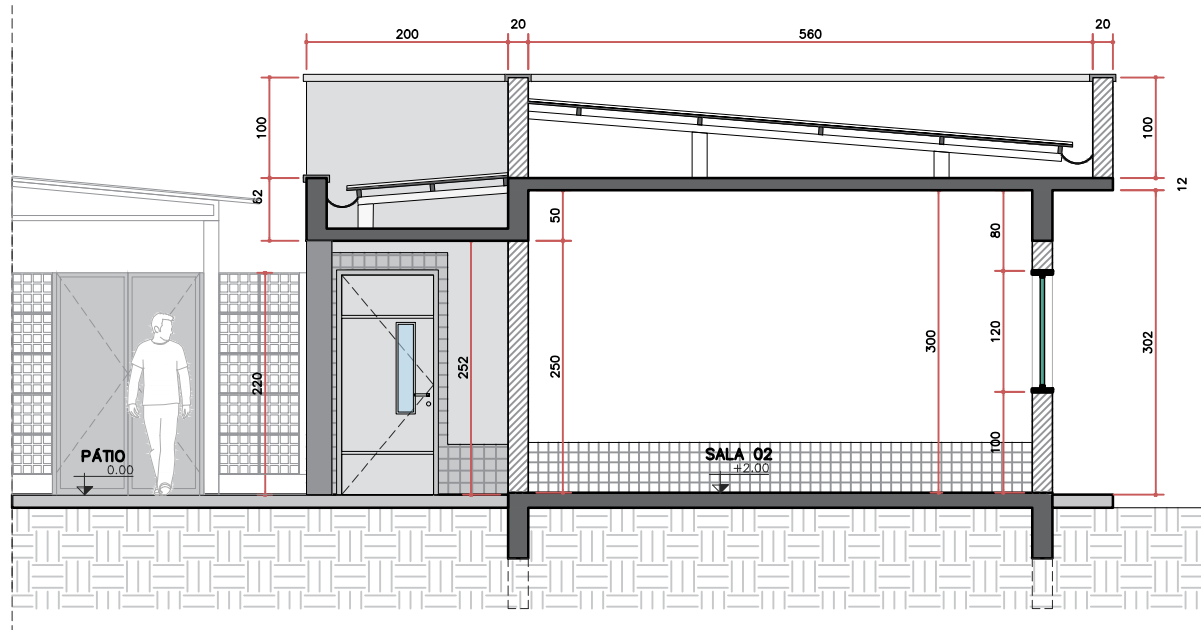

CORTE AA
ESC. 1:50

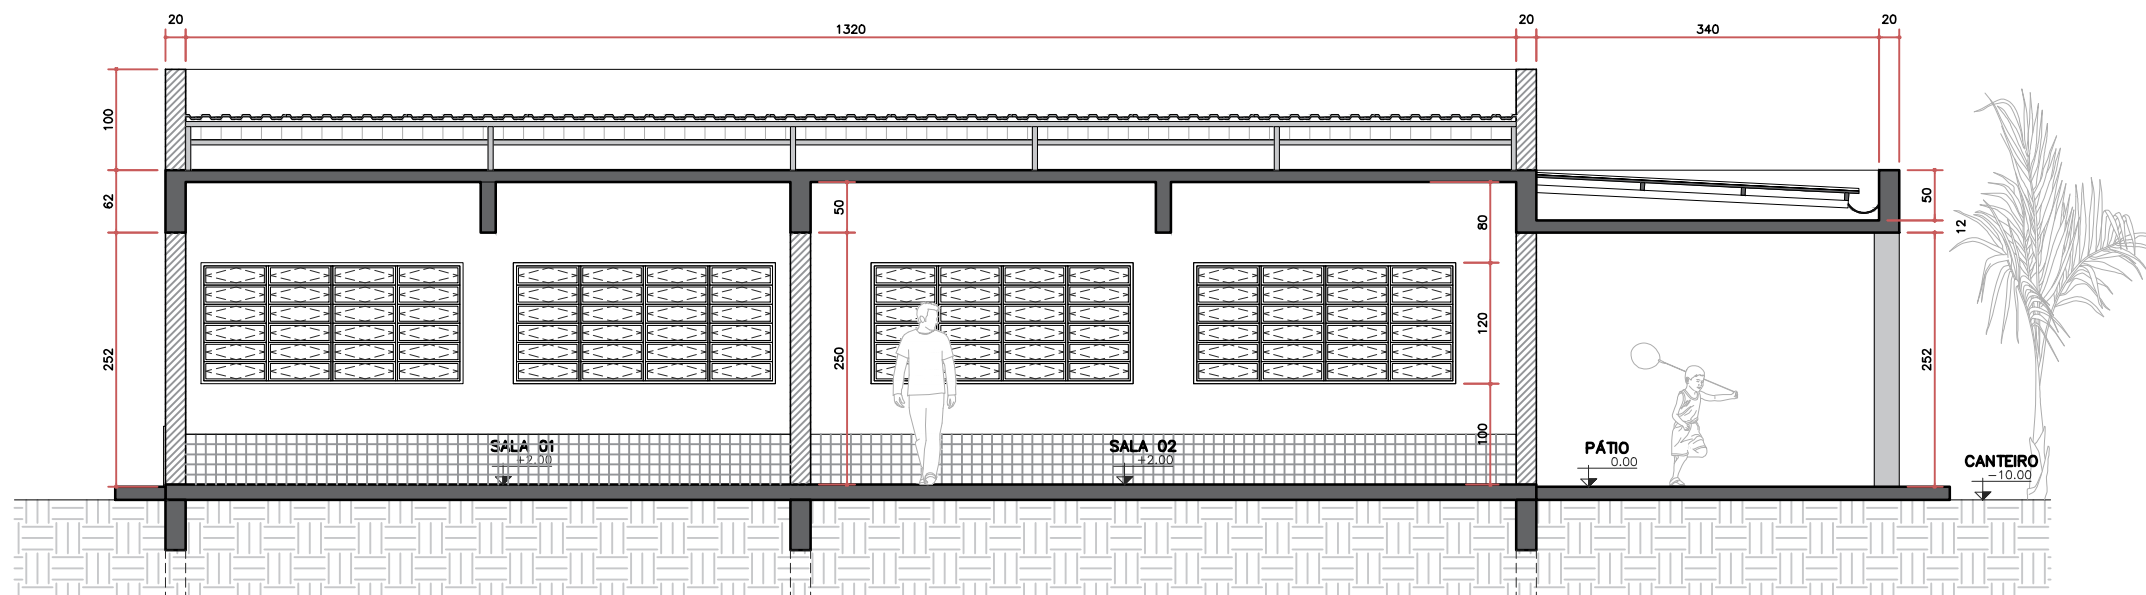

CORTE BB
ESC. 1:50

LOCALIZADOR

ESQUEMA DE IMPLANTAÇÃO
PROJETO ARQUITETÔNICO:
CONSTRUÇÃO DO ANEXO;



REVISÃO

ÚLTIMA REVISÃO

DATA: 03/10/2024

NOTAS DE REVISÃO

NOTAS GERAIS

ESTE DESENHO DEVE SER IMPRESSO COLORIDO;
MEDIDAS DE COTA EM CENTÍMETROS;
MEDIDAS DE COTA PREVALECEM SOBRE AS MEDIDAS DO DESENHO;
CONFERIR OUTRAS MEDIDAS, NÍVEL, PRUMOS E ABERTURAS NO LOCAL;

INFORMAÇÕES DO PROJETO

PROJETO
ANEXO - SALAS DE AULA

FASE DO PROJETO
PROJETO BÁSICO

LOCAL
EMEB SARGENTO EDGARD PONTIERI

TÍTULO DO ARQUIVO
PREF-2022-ARQ-EMEB Sargento Edgard Pontieri-PB-05-Cortes

TÍTULO DO DESENHO
CORTE AA
CORTE BB

ESCALAS
1:50
1:50

RESPONSÁVEL PELO PROJETO

ARQUITETO MURILO HENRIQUE SOUZA SPAGNOL
CAU: A266972-2

RESPONSÁVEL TÉCNICO RRT:

PREFEITURA DE GUARIBA
SECRETARIA DE OBRAS



FOLHA
11
05