



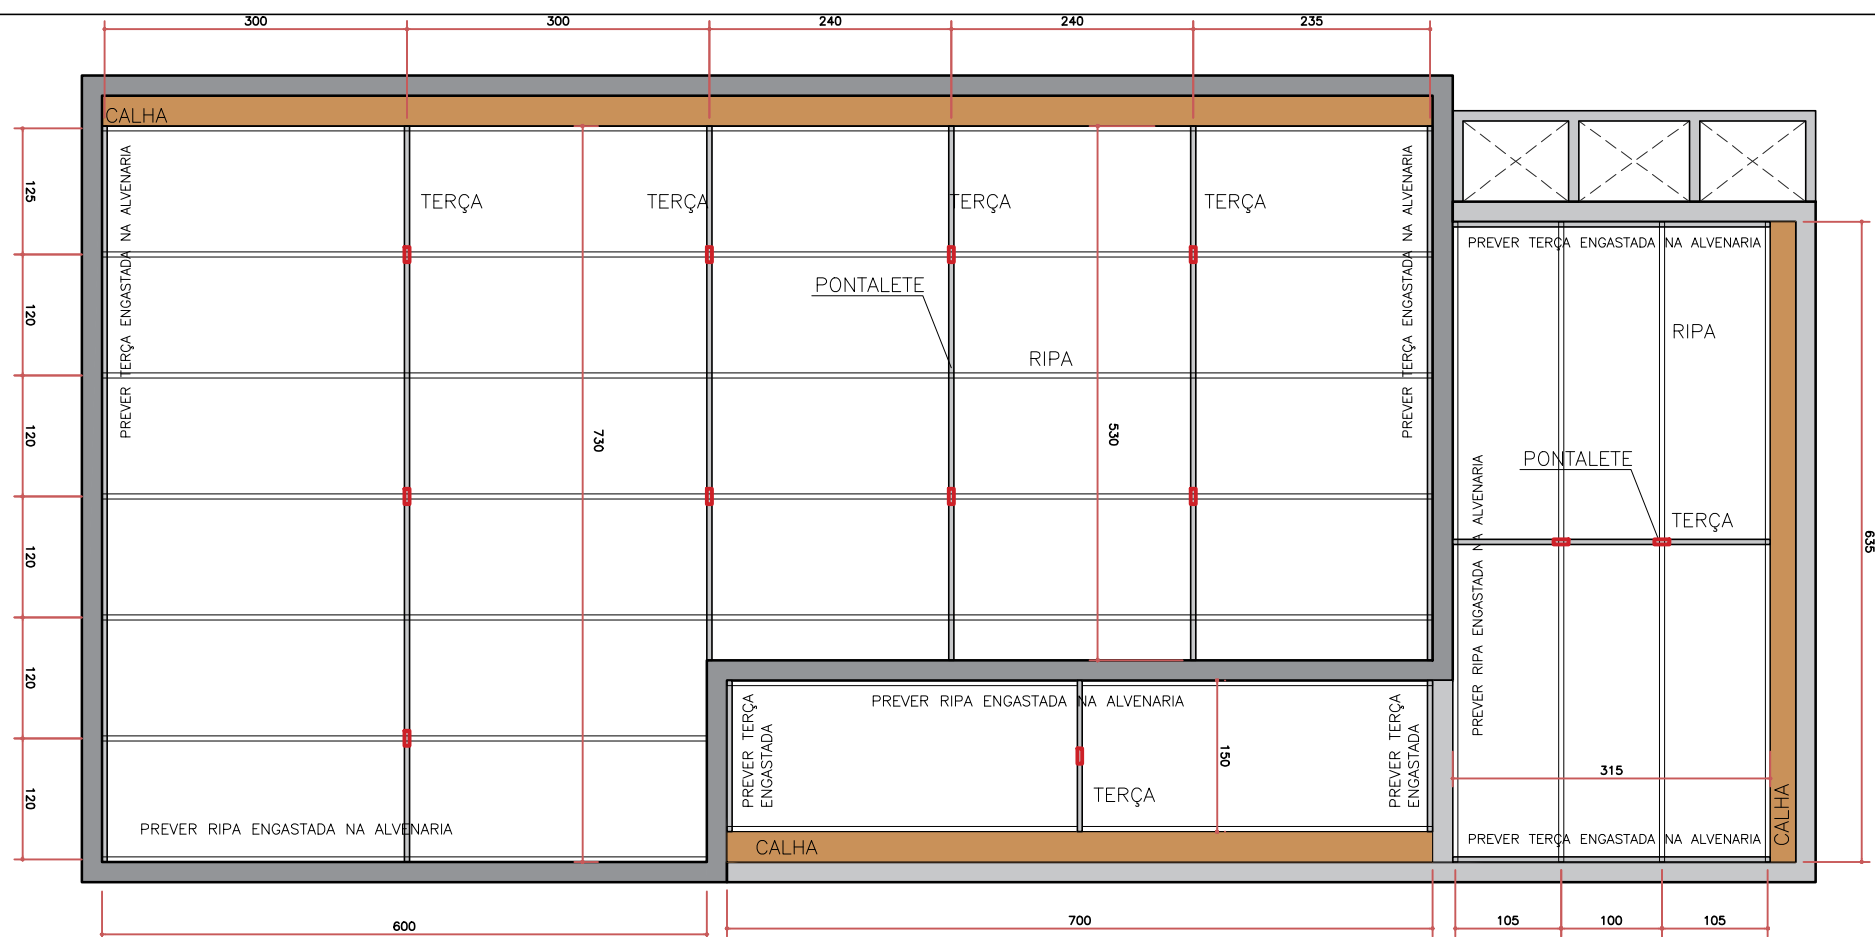


PLANTA DE COBERTURA – ESTRUTURA
ESC. 1:50

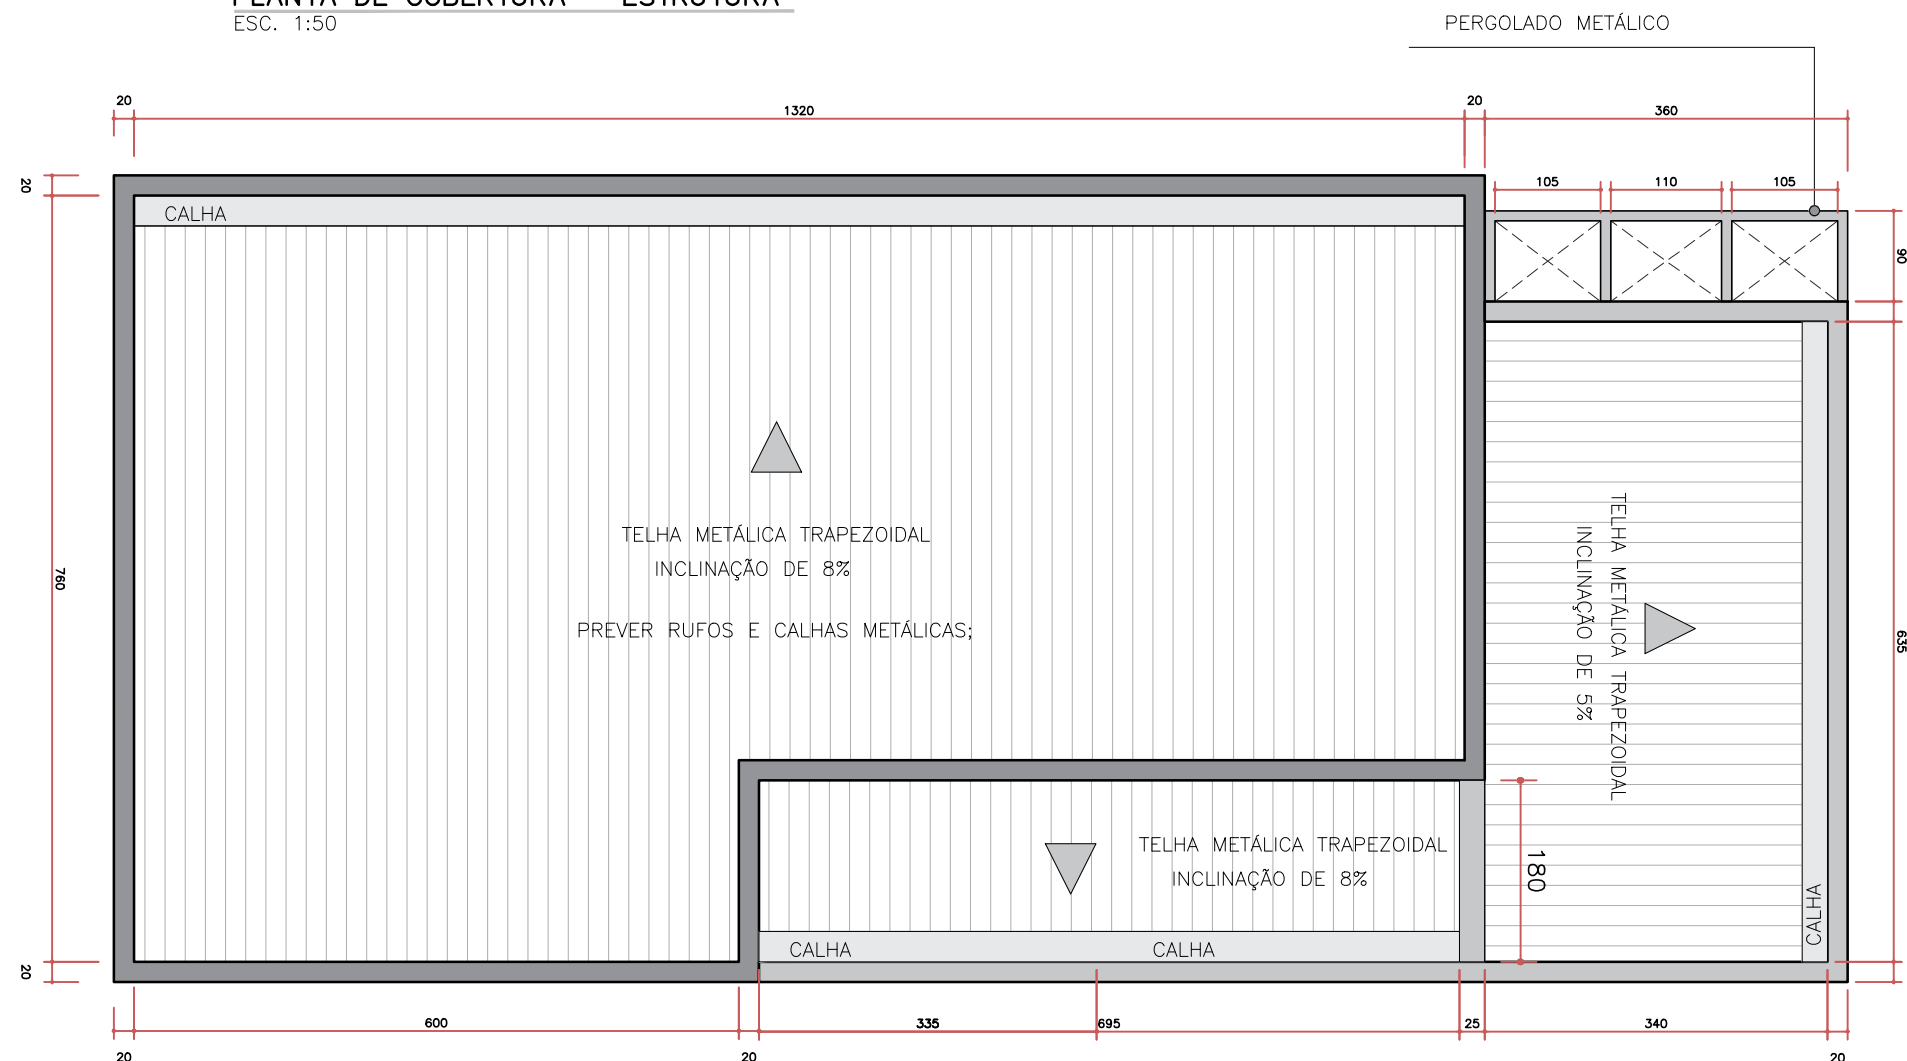

LOCALIZADOR

ESQUEMA DE IMPLANTAÇÃO

PROJETO ARQUITETÔNICO;
CONSTRUÇÃO DO ANEXO;

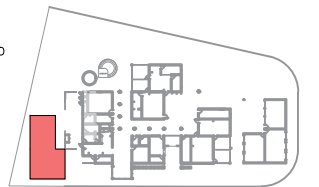

REVISÃO

ÚLTIMA REVISÃO

DATA: 03/10/2024

NOTAS DE REVISÃO

NOTAS GERAIS

ESTE DESENHO DEVE SER IMPRESSO COLORIDO;
MEDIDAS DE COTA EM CENTIMETROS;
MEDIDAS DE COTA PREVALECEM SOBRE AS MEDIDAS DO DESENHO;
CONFERIR OUTRAS MEDIDAS, NIVEL, PRUMOS E ABERTURAS NO LOCAL;

INFORMAÇÕES DO PROJETO

PROJETO
PROJETO PARA LICITAÇÃO

FASE DO PROJETO
PROJETO BÁSICO

LOCAL
EMEB SARGENTO EDGARD PONTIERI

TÍTULO DO ARQUIVO
 PREF-2022-ARQ-EMEB SGT Edgard pontieri-PB-06-Planta de cobertura

TÍTULO DO DESENHO
PLANTA DE COBERTURA

ESCALAS

1:50

RESPONSÁVEL PELO PROJETO
ARQUITETO MURILO HENRIQUE SOUZA SPAGNOL
CAU: A266972-2

RESPONSÁVEL TÉCNICO RRT:

PREFEITURA DE GUARIBA
SECRETARIA DE OBRAS



FOLHA
11
06