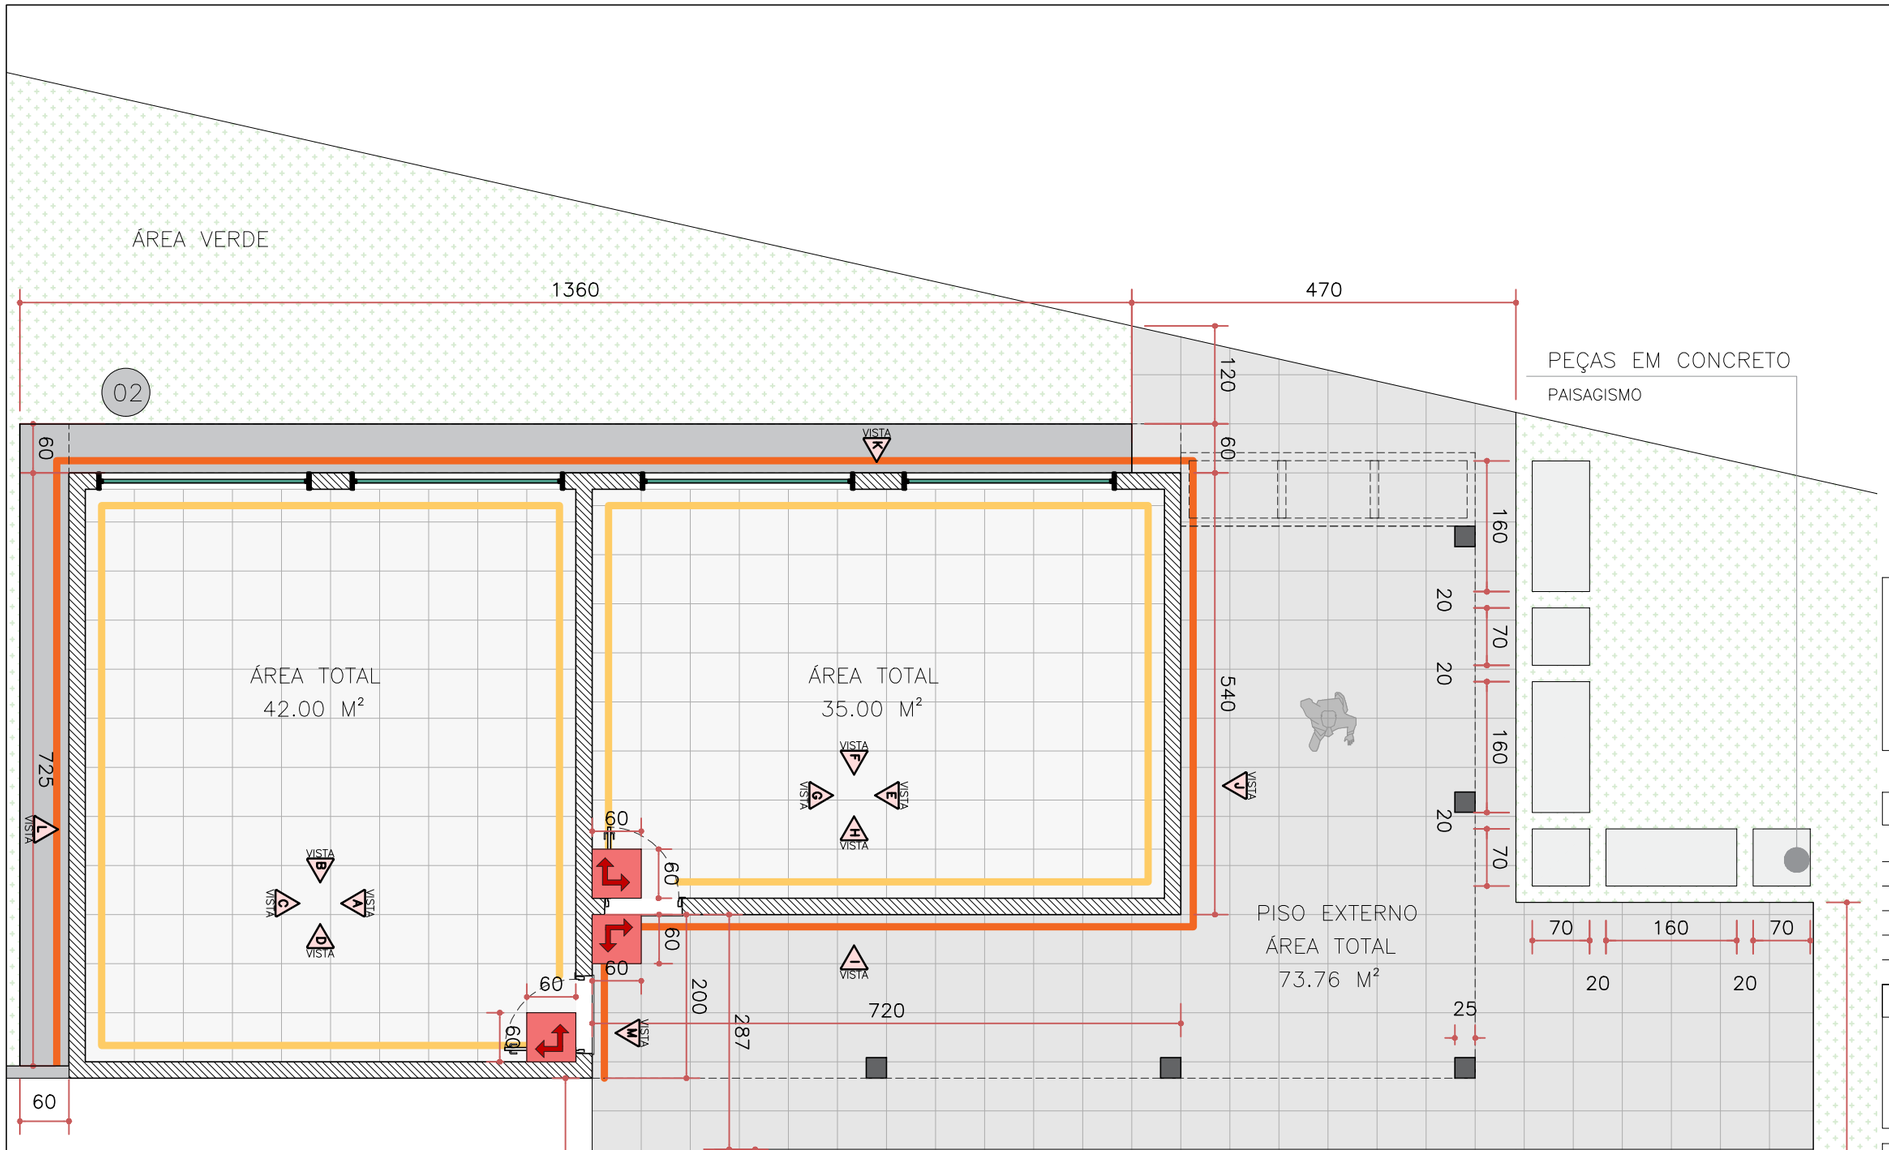

PISO INTERNO

PORCELANATO ACETINADO
FORMATO: 60X60
REJUNTE CLARO CONFORME TONALIDADE DA PEÇA
BASE DA PEÇA NÃO PODERÁ SER DE BASE CERÂMICA;
PREVER SOLEIRA PARA PORTA DE ENTRADA – ESPESSURA: 20CM

PISO EXTERNO

01 PORCELANATO P/ ÁREAS EXTERNAS – ANTIDERRAPNTE
FORMATO: 60X60
REJUNTE CLARO CONFORME TONALIDADE DA PEÇA
BASE DA PEÇA NÃO PODERÁ SER DE BASE CERÂMICA;

02 PISO DE CONCRETO SIMPLES

ACABAMENTO INTERNO

ALTURA DO REVESTIMENTO: 70CM
PREVER 7 PEÇAS PARA FAIXA INTERNA
ÁREA TOTAL APROXIMADA: 35M²
VER ELEVAÇÕES RESPECTIVAS
PREVER 10% DE PERDA

ACABAMENTO EXTERNO

ALTURA DO REVESTIMENTO: 70CM
PREVER 7 PEÇAS PARA FAIXA EXTERNA
ÁREA TOTAL APROXIMADA: 25.23 M²
VER ELEVAÇÕES RESPECTIVAS
PREVER 10% DE PERDA

PEÇAS EM CONCRETO

PEÇAS EM CONCRETO SIMPLES PARA PAISAGISMO
FORMATO CONFORME MEDIDAS EM PLANTA BAIXA
PEÇAS MOLDADAS IN LOCO
PREVER IMPERMEABILIZAÇÃO

INÍCIO DA PAGINAÇÃO

PLANTA DE PISOS
ESC. 1:75

LOCALIZADOR

ESQUEMA DE IMPLANTAÇÃO

PROJETO ARQUITETÔNICO;
CONSTRUÇÃO DO ANEXO;

REVISÃO

ÚLTIMA REVISÃO — DATA: 03/10/2024

NOTAS DE REVISÃO

NOTAS GERAIS

ESTE DESENHO DEVE SER IMPRESSO COLORIDO;
MEDIDAS DE COTA EM CENTÍMETROS;
MEDIDAS DE COTA PREVALECEM SOBRE AS MEDIDAS DO DESENHO;
CONFERIR OUTRAS MEDIDAS, NÍVEL, PRUMOS E ABERTURAS NO LOCAL;

INFORMAÇÕES DO PROJETO

PROJETO
PROJETO PARA LICITAÇÃO

FASE DO PROJETO
PROJETO BÁSICO

LOCAL
EMEB SARGENTO EDGARD PONTIERI

TÍTULO DO ARQUIVO
PREF-2022-ARQ-EMEB SGT Edgard pontieri-PB-07-Planta de pisos

TÍTULO DO DESENHO
PLANTA DE PISOS

ESCALAS
1:75

RESPONSÁVEL PELO PROJETO
ARQUITETO MURILO HENRIQUE SOUZA SPAGNOL
CAU: A266972-2
RESPONSÁVEL TÉCNICO RRT:

PREFEITURA DE GUARIBA
SECRETARIA DE OBRAS

FOLHA
11
07