



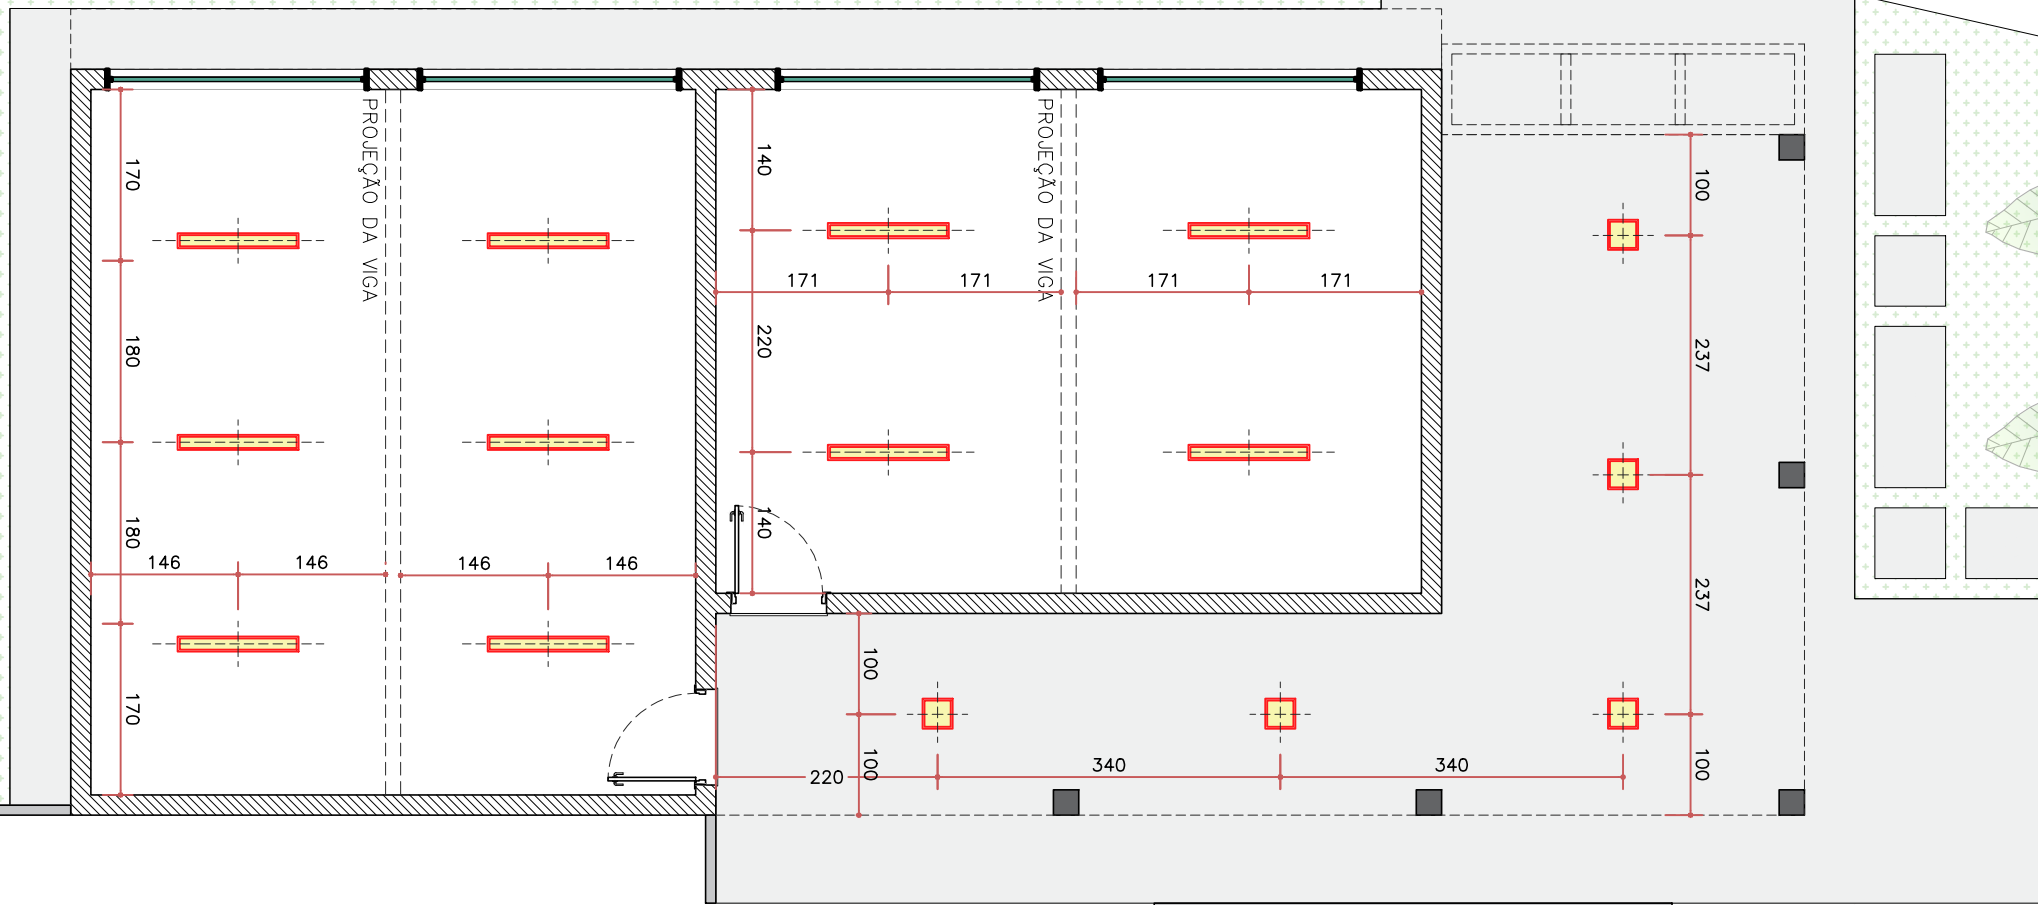

LUMINÁRIA COM LÂMPADA TUBULAR-LED

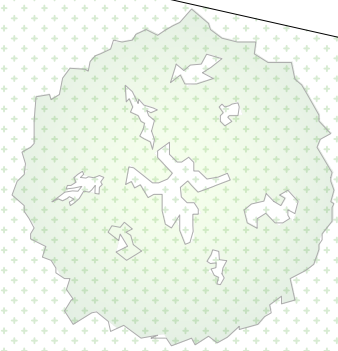

LUMINÁRIA DE SOBREPOR
15 CM X 120 CM
TEMPERATURA DE COR: ACIMA DE 6000K
POTÊNCIA: 24W
VOLTAGEM: 127W

LUMINÁRIA CALHA SOBREPOR QUADRADA- LED



LUMINÁRIA DE SOBREPOR
40 CM X 40 CM
TEMPERATURA DE COR: ACIMA DE 6000K
POTÊNCIA: 24W
VOLTAGEM: 127W

PLANTA LUMINOTÉCNICA
ESC. 1:75

LOCALIZADOR

ESQUEMA DE IMPLANTAÇÃO
PROJETO ARQUITETÔNICO;
CONSTRUÇÃO DO ANEXO;



REVISÃO

ÚLTIMA REVISÃO

DATA: 03/10/2024

NOTAS DE REVISÃO

NOTAS GERAIS

ESTE DESENHO DEVE SER IMPRESSO COLORIDO;
MEDIDAS DE COTA EM CENTÍMETROS;
MEDIDAS DE COTA PREVALECEM SOBRE AS MEDIDAS DO DESENHO;
CONFERIR OUTRAS MEDIDAS, NÍVEL, PRUMOS E ABERTURAS NO LOCAL;

INFORMAÇÕES DO PROJETO

PROJETO
PROJETO PARA LICITAÇÃO

FASE DO PROJETO
PROJETO BÁSICO

LOCAL
EMEB SARGENTO EDGARD PONTIERI

TÍTULO DO ARQUIVO
PREF-2022-ARQ-EMEB Sargente Edgard Pontieri-PB-08Luminotécnica

TÍTULO DO DESENHO
PLANTA LUMINOTÉCNICA

ESCALAS
1:75

RESPONSÁVEL PELO PROJETO

ARQUITETO MURILO HENRIQUE SOUZA SPAGNOL
CAU: A266972-2

RESPONSÁVEL TÉCNICO RRT:

PREFEITURA DE GUARIBA
SECRETARIA DE OBRAS



FOLHA
11
08