


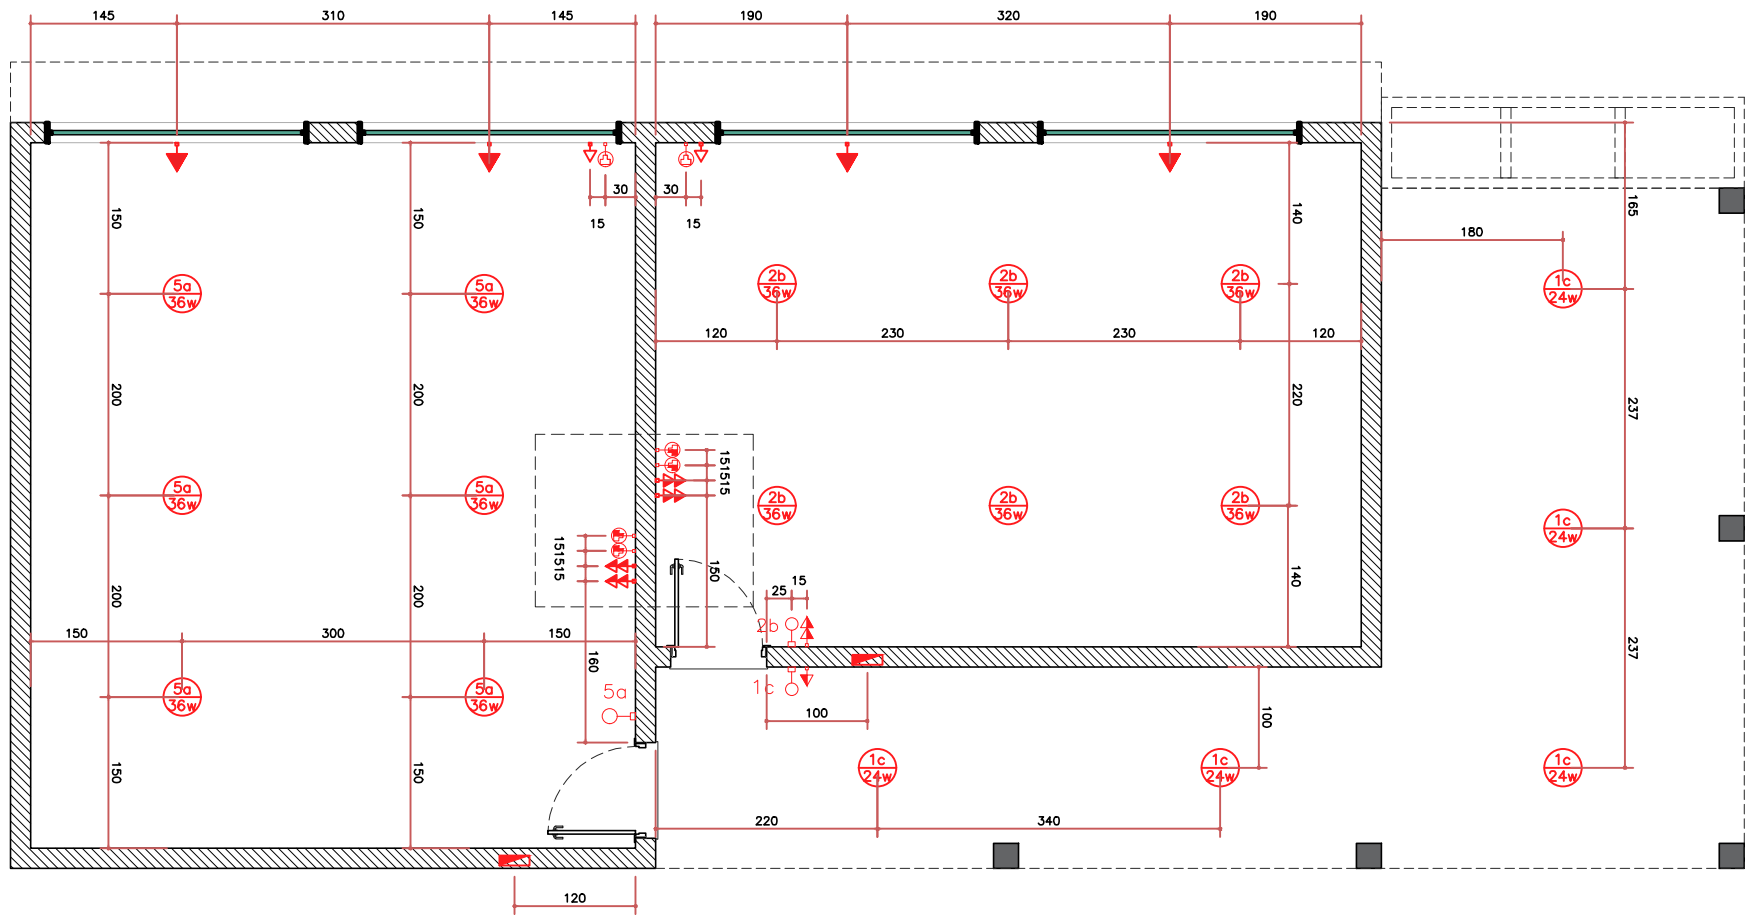

PLANTA – PONTOS ELÉTRICOS
ESC. 1:50

INFRAESTRUTURA ELÉTRICA DA LOUSA

TOMADA DUPLA: 2
TOMADA DE LÓGICA: 2



VER PROJETO ELÉTRICOS PARA OBTENÇÃO DAS ESPECIFICAÇÕES DE DISTRIBUIÇÃO E REDE
VER PROJETO LUMINOTÉCNICO PARA OBTENÇÃO DA LOCALIZAÇÃO DAS LUMINÁRIAS

	QUADRO DE DISTRIBUIÇÃO
	PONTO DE ELÉTRICA NO TETO
	INTERRUPTOR SIMPLES – 1 SEÇÃO
	PONTO DE LÓGICA BAIXA H=30CM
	PONTO DE LÓGICA MÉDIA H=120CM
	TOMADA SIMPLES ALTA – CLIMATIZAÇÃO H=270 CM
	TOMADA SIMPLES MÉDIA H=30 CM
	TOMADA DUPLA H=120CM
	TOMADA SIMPLES BAIXA H=30CM

LOCALIZADOR

ESQUEMA DE IMPLANTAÇÃO

PROJETO ARQUITETÔNICO;
CONSTRUÇÃO DO ANEXO;



REVISÃO

ÚLTIMA REVISÃO

DATA: 03/10/2024

NOTAS DE REVISÃO

NOTAS GERAIS

ESTE DESENHO DEVE SER IMPRESSO COLORIDO;
MEDIDAS DE COTA EM CENTÍMETROS;
MEDIDAS DE COTA PREVALECEM SOBRE AS MEDIDAS DO DESENHO;
CONFERIR OUTRAS MEDIDAS, NÍVEL, PRUMOS E ABERTURAS NO LOCAL;

INFORMAÇÕES DO PROJETO

PROJETO
ANEXOS –SALAS DE AULA

FASE DO PROJETO
PROJETO BÁSICO

LOCAL
EMEB SARGENTO EDGARD PONTIERI

TÍTULO DO ARQUIVO
PREF–2022–ARQ–EMEB Sargento Edgard Pontieri–PB–09–Pontos elétricos

TÍTULO DO DESENHO
PLANTA – PONTOS ELÉTRICOS

ESCALAS
1:50

RESPONSÁVEL PELO PROJETO
ARQUITETO MURILO HENRIQUE SOUZA SPAGNOL
CAU: A266972–2

RESPONSÁVEL TÉCNICO RRT:

PREFEITURA DE GUARIBA
SECRETARIA DE OBRAS



FOLHA
11
09