


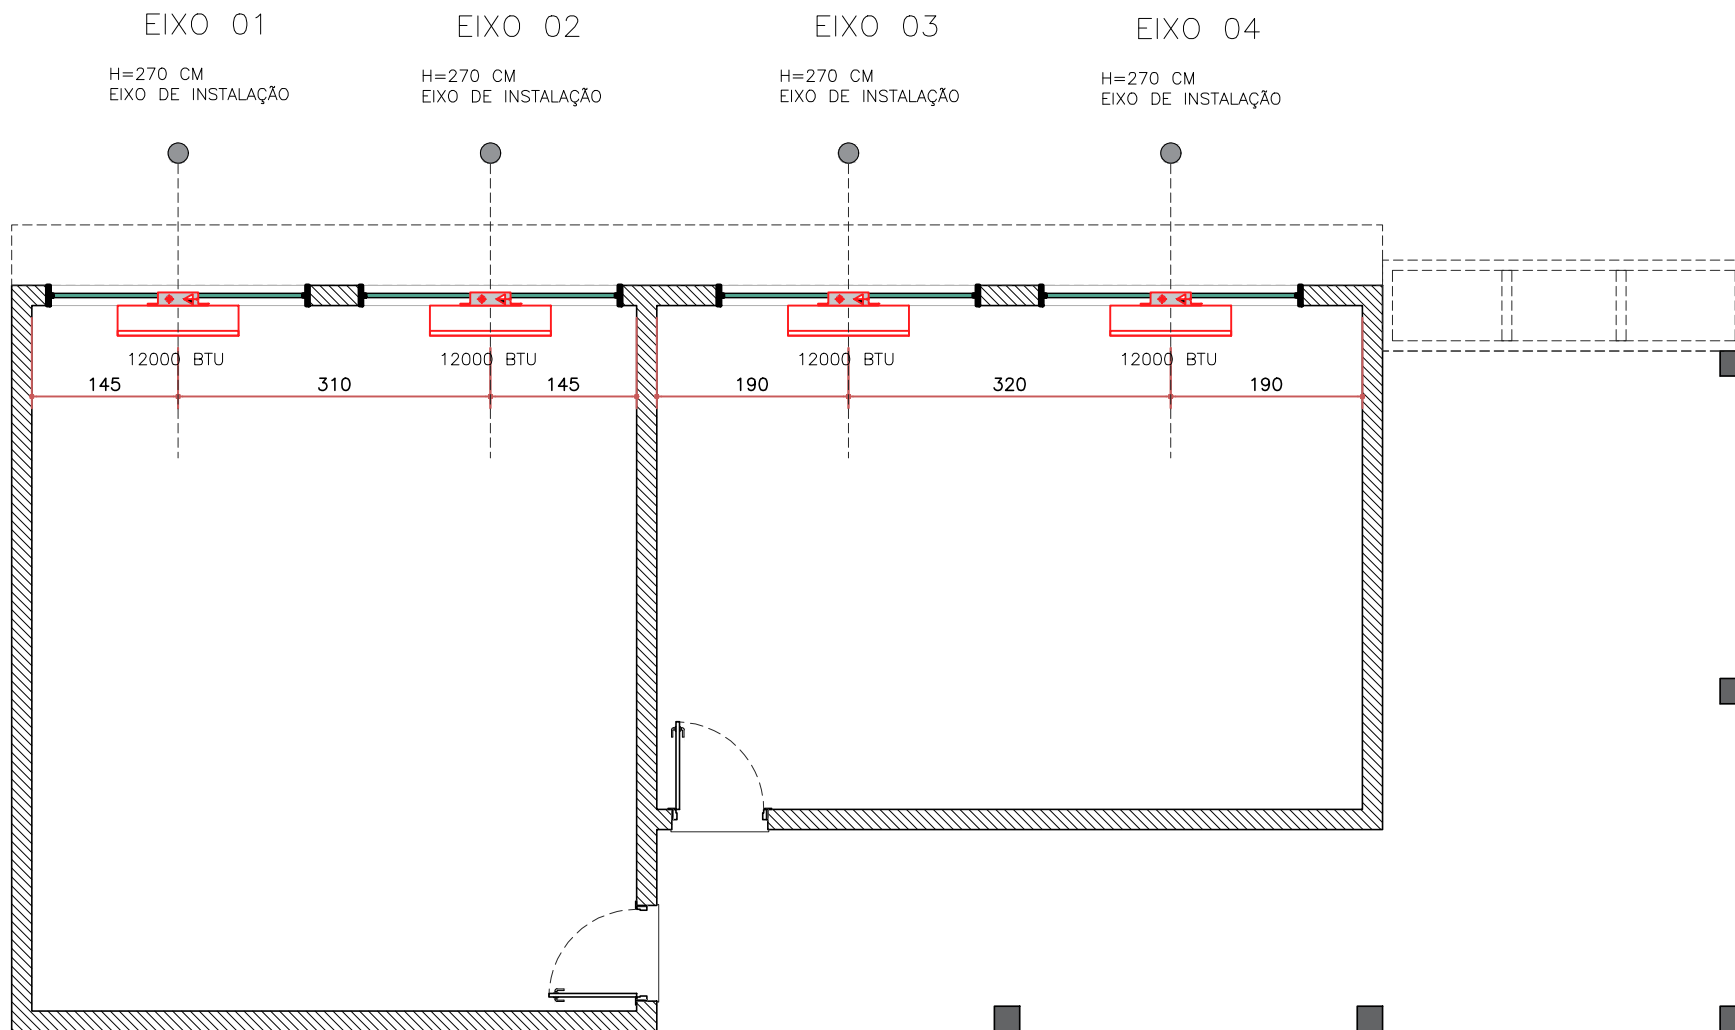

AR CONDICIONADO

POTÊNCIA: 220 V
REFRIGERAÇÃO: 12000 BTU
PREVER INFRAESTRUTURA PARA INSTALAÇÃO CONFORME INDICADO

CONDENSADORA

UTILIZAR APARELHO QUE PERMITA POSICIONAMENTO DA CONDENSADORA NAS PAREDES EXTERNAS DA EDIFICAÇÃO;
UTILIZAR CONDENSADORAS NA FACHADA NORTE

PLANTA – CLIMATIZAÇÃO
ESC. 1:75



LOCALIZADOR

ESQUEMA DE IMPLANTAÇÃO
PROJETO ARQUITETÔNICO;
CONSTRUÇÃO DO ANEXO;



REVISÃO

ÚLTIMA REVISÃO

DATA: 03/10/2024

NOTAS DE REVISÃO

NOTAS GERAIS

ESTE DESENHO DEVE SER IMPRESSO COLORIDO;
MEDIDAS DE COTA EM CENTÍMETROS;
MEDIDAS DE COTA PREVALECEM SOBRE AS MEDIDAS DO DESENHO;
CONFERIR OUTRAS MEDIDAS, NÍVEL, PRUMOS E ABERTURAS NO LOCAL;

INFORMAÇÕES DO PROJETO

PROJETO
ANEXO-SALA DE AULAS

FASE DO PROJETO
PROJETO BÁSICO

LOCAL
EMEB SARGENTO EDGARD PONTIERI

TÍTULO DO ARQUIVO
PREF-2022-ARQ-EMEB Sargento Edgard Pontieri-PB-10-Climatização

TÍTULO DO DESENHO
PLANTA DE CLIMATIZAÇÃO

ESCALAS
1:50

RESPONSÁVEL PELO PROJETO
ARQUITETO MURILO HENRIQUE SOUZA SPAGNOL
CAU: A266972-2

RESPONSÁVEL TÉCNICO RRT:

PREFEITURA DE GUARIBA
SECRETARIA DE OBRAS



FOLHA
11
10