
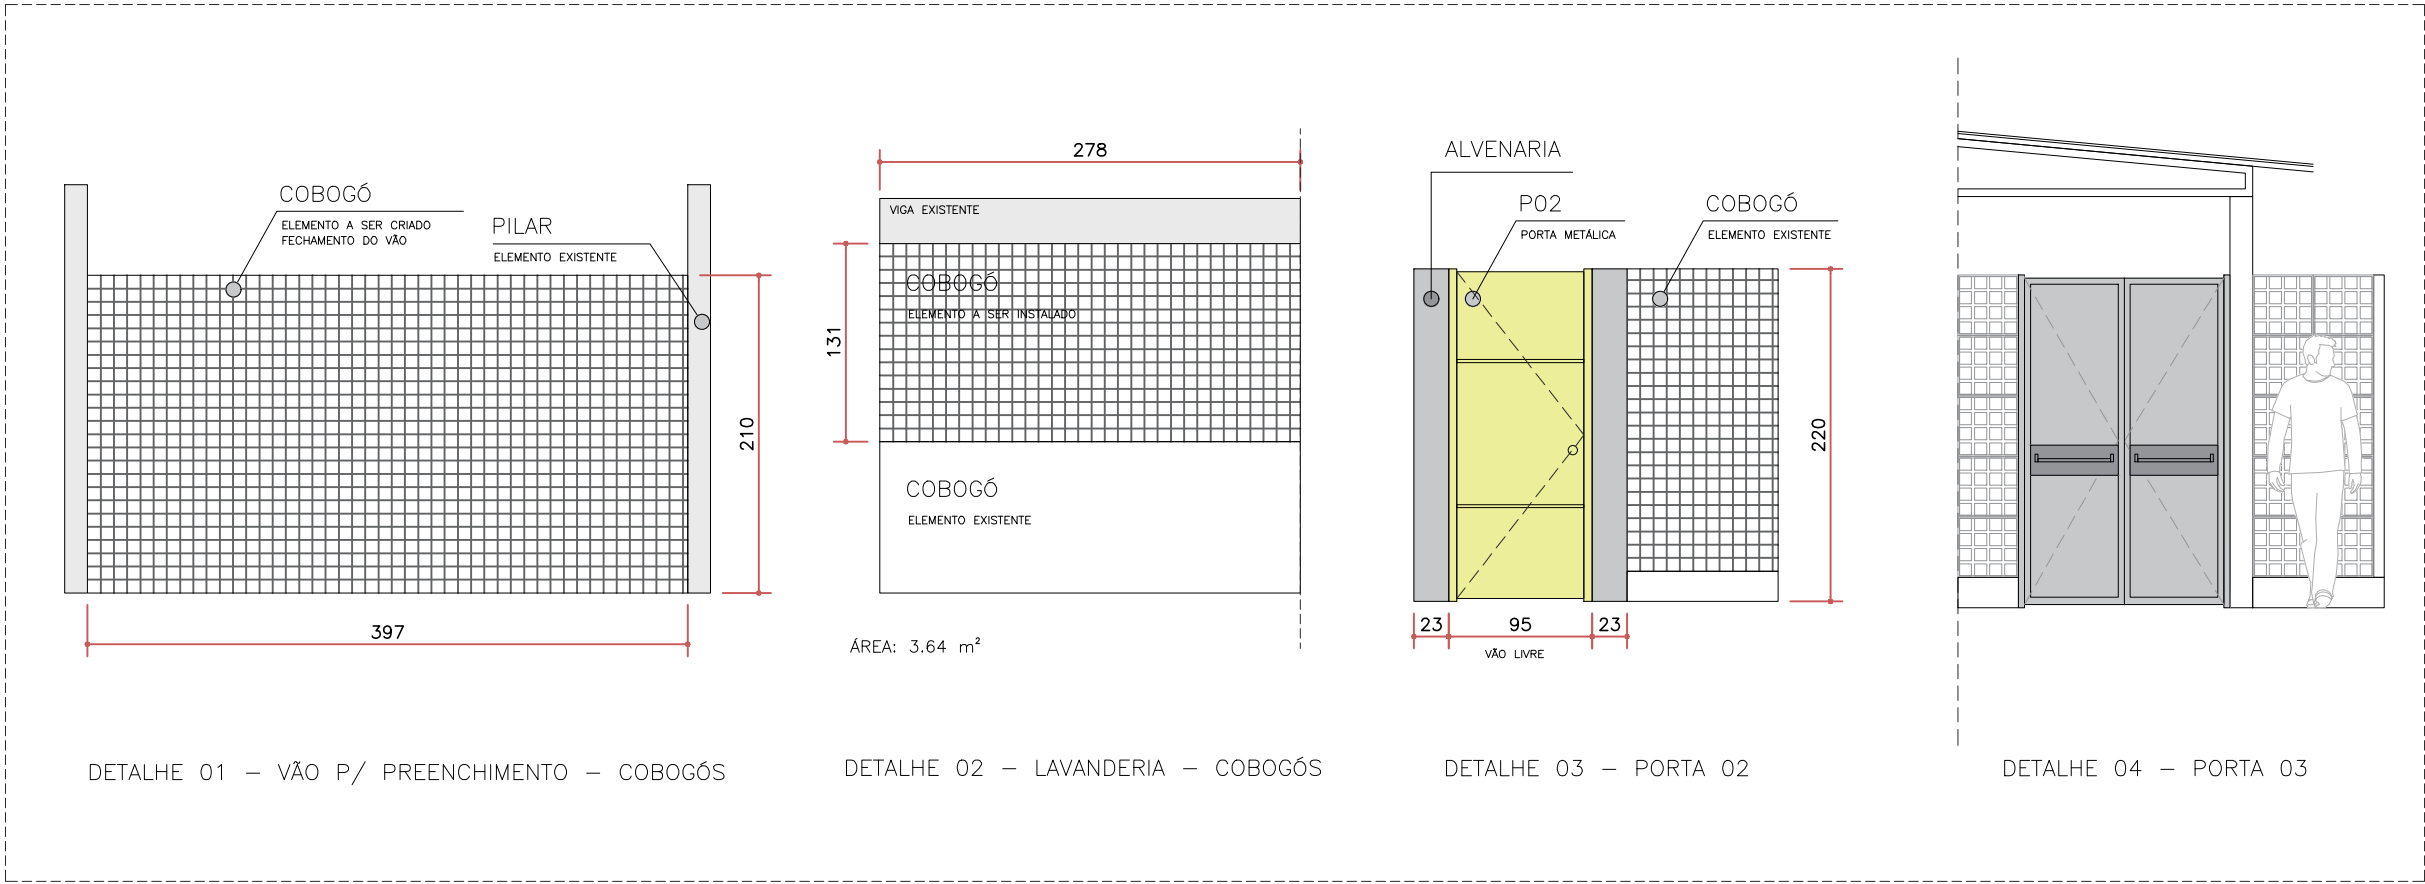
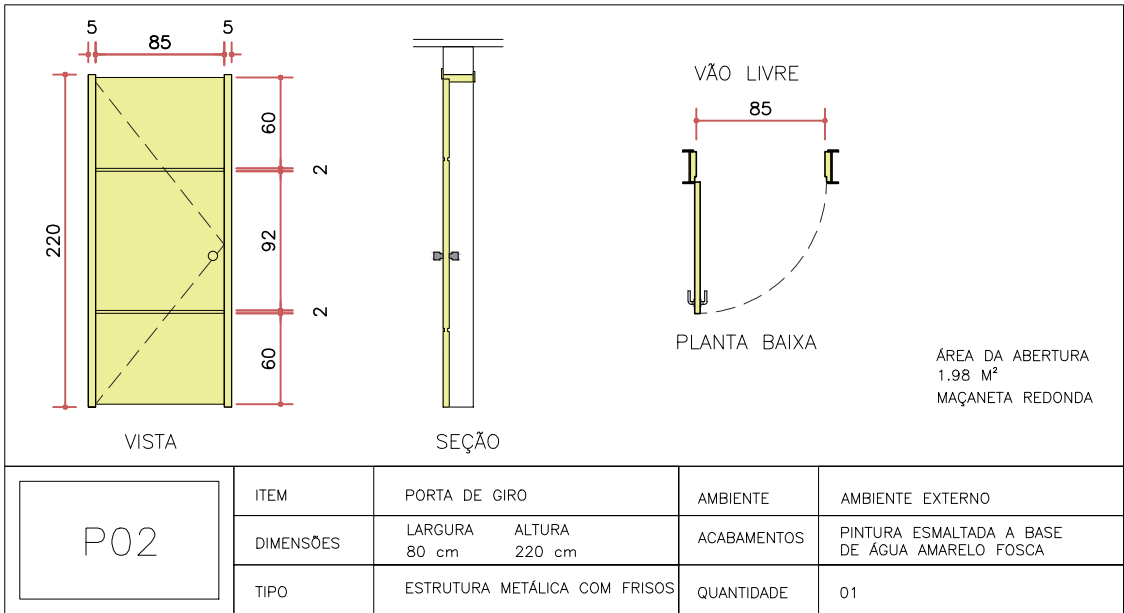
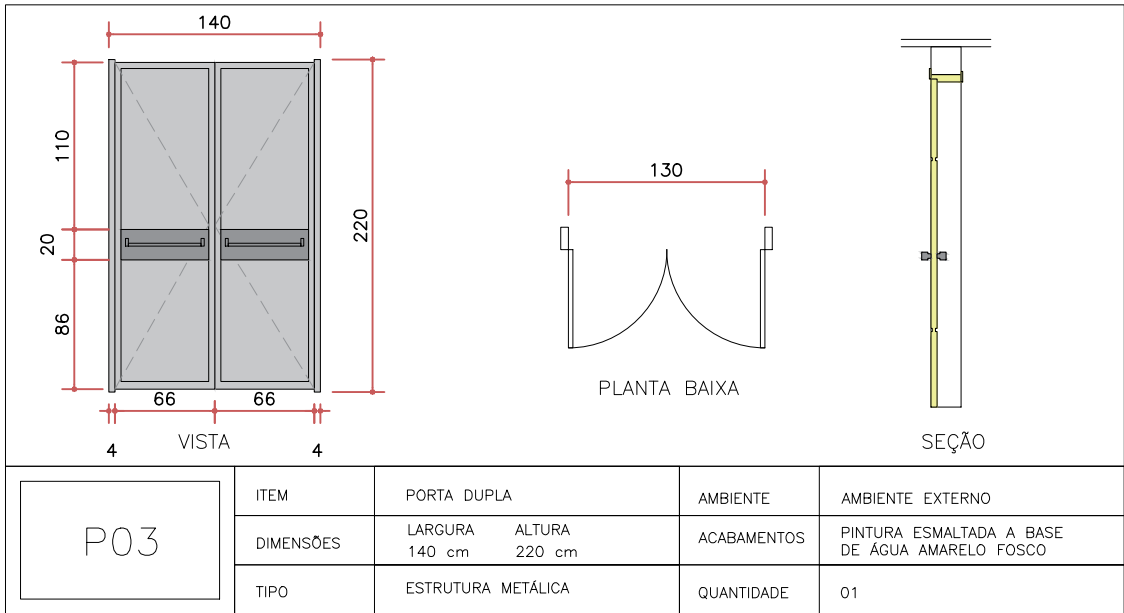
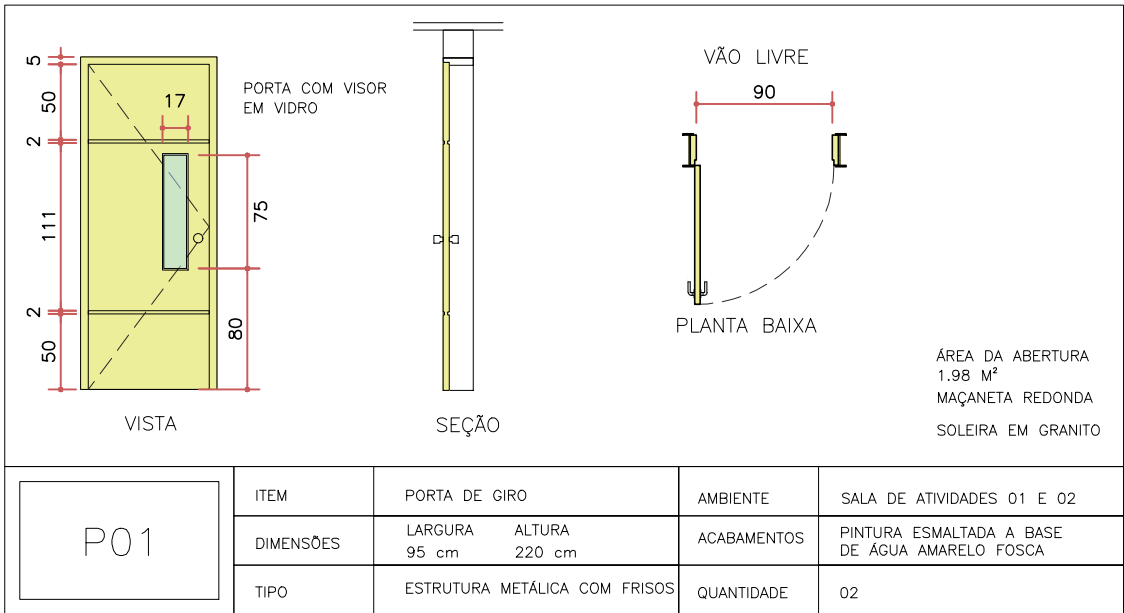


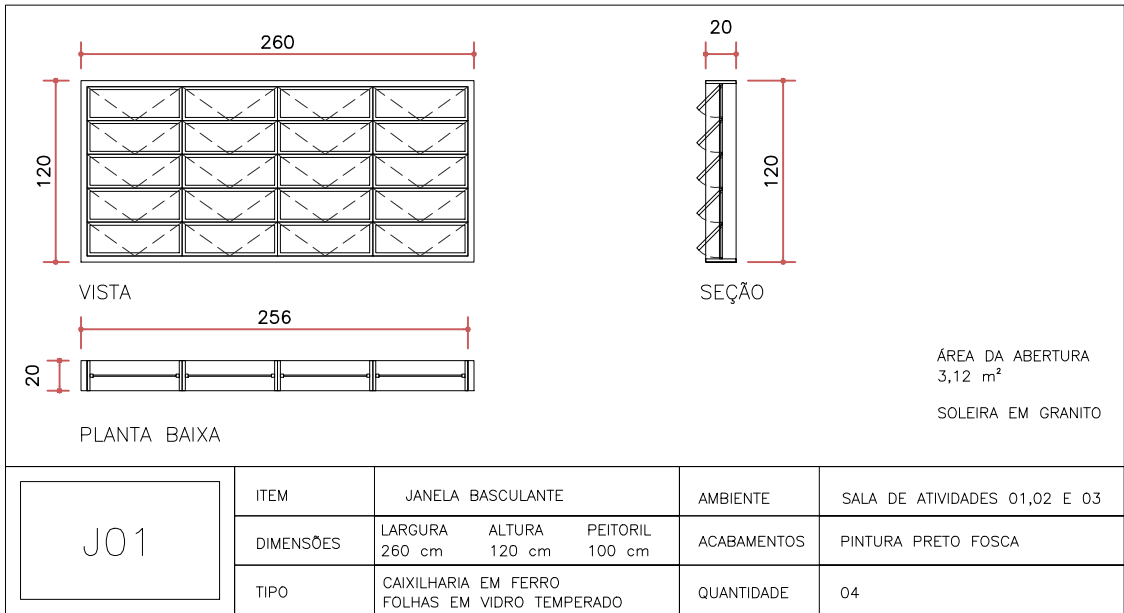

DETALHAMENTO DE ESQUADRIAS E GRADIS

ESC. 1:50

LOCALIZADOR

ESQUEMA DE IMPLANTAÇÃO

PROJETO ARQUITETÔNICO;
CONSTRUÇÃO DO ANEXO;



REVISÃO

ÚLTIMA REVISÃO

DATA: 03/10/2024

NOTAS DE REVISÃO

NOTAS GERAIS

ESTE DESENHO DEVE SER IMPRESSO COLORIDO;

MEDIDAS DE COTA EM CENTÍMETROS;

MEDIDAS DE COTA PREVALECEM SOBRE AS MEDIDAS DO DESENHO;

CONFERIR OUTRAS MEDIDAS, NÍVEL, PRUMOS E ABERTURAS NO LOCAL;

INFORMAÇÕES DO PROJETO

PROJETO
ANEXO – SALAS DE AULA

FASE DO PROJETO
PROJETO BÁSICO

LOCAL
EMEB SARGENTO EDGARD PONTIERI

TÍTULO DO ARQUIVO
PREF-2022-ARQ-EMEB Sargento Edgard Pontieri-PB-11-Esquadrias e gradis

TÍTULO DO DESENHO	ESCALAS
DETALHAMENTO DE ESQUADRIAS	1:50
DETALHE 01	1:50
DETALHE 02	1:50
DETALHE 03	1:50
DETALHE 04	1:50

RESPONSÁVEL PELO PROJETO

ARQUITETO MURILO HENRIQUE SOUZA SPAGNOL

CAU: A266972-2

RESPONSÁVEL TÉCNICO RRT: _____

PREFEITURA DE GUARIBA
SECRETARIA DE OBRAS



FOLHA
11
11