



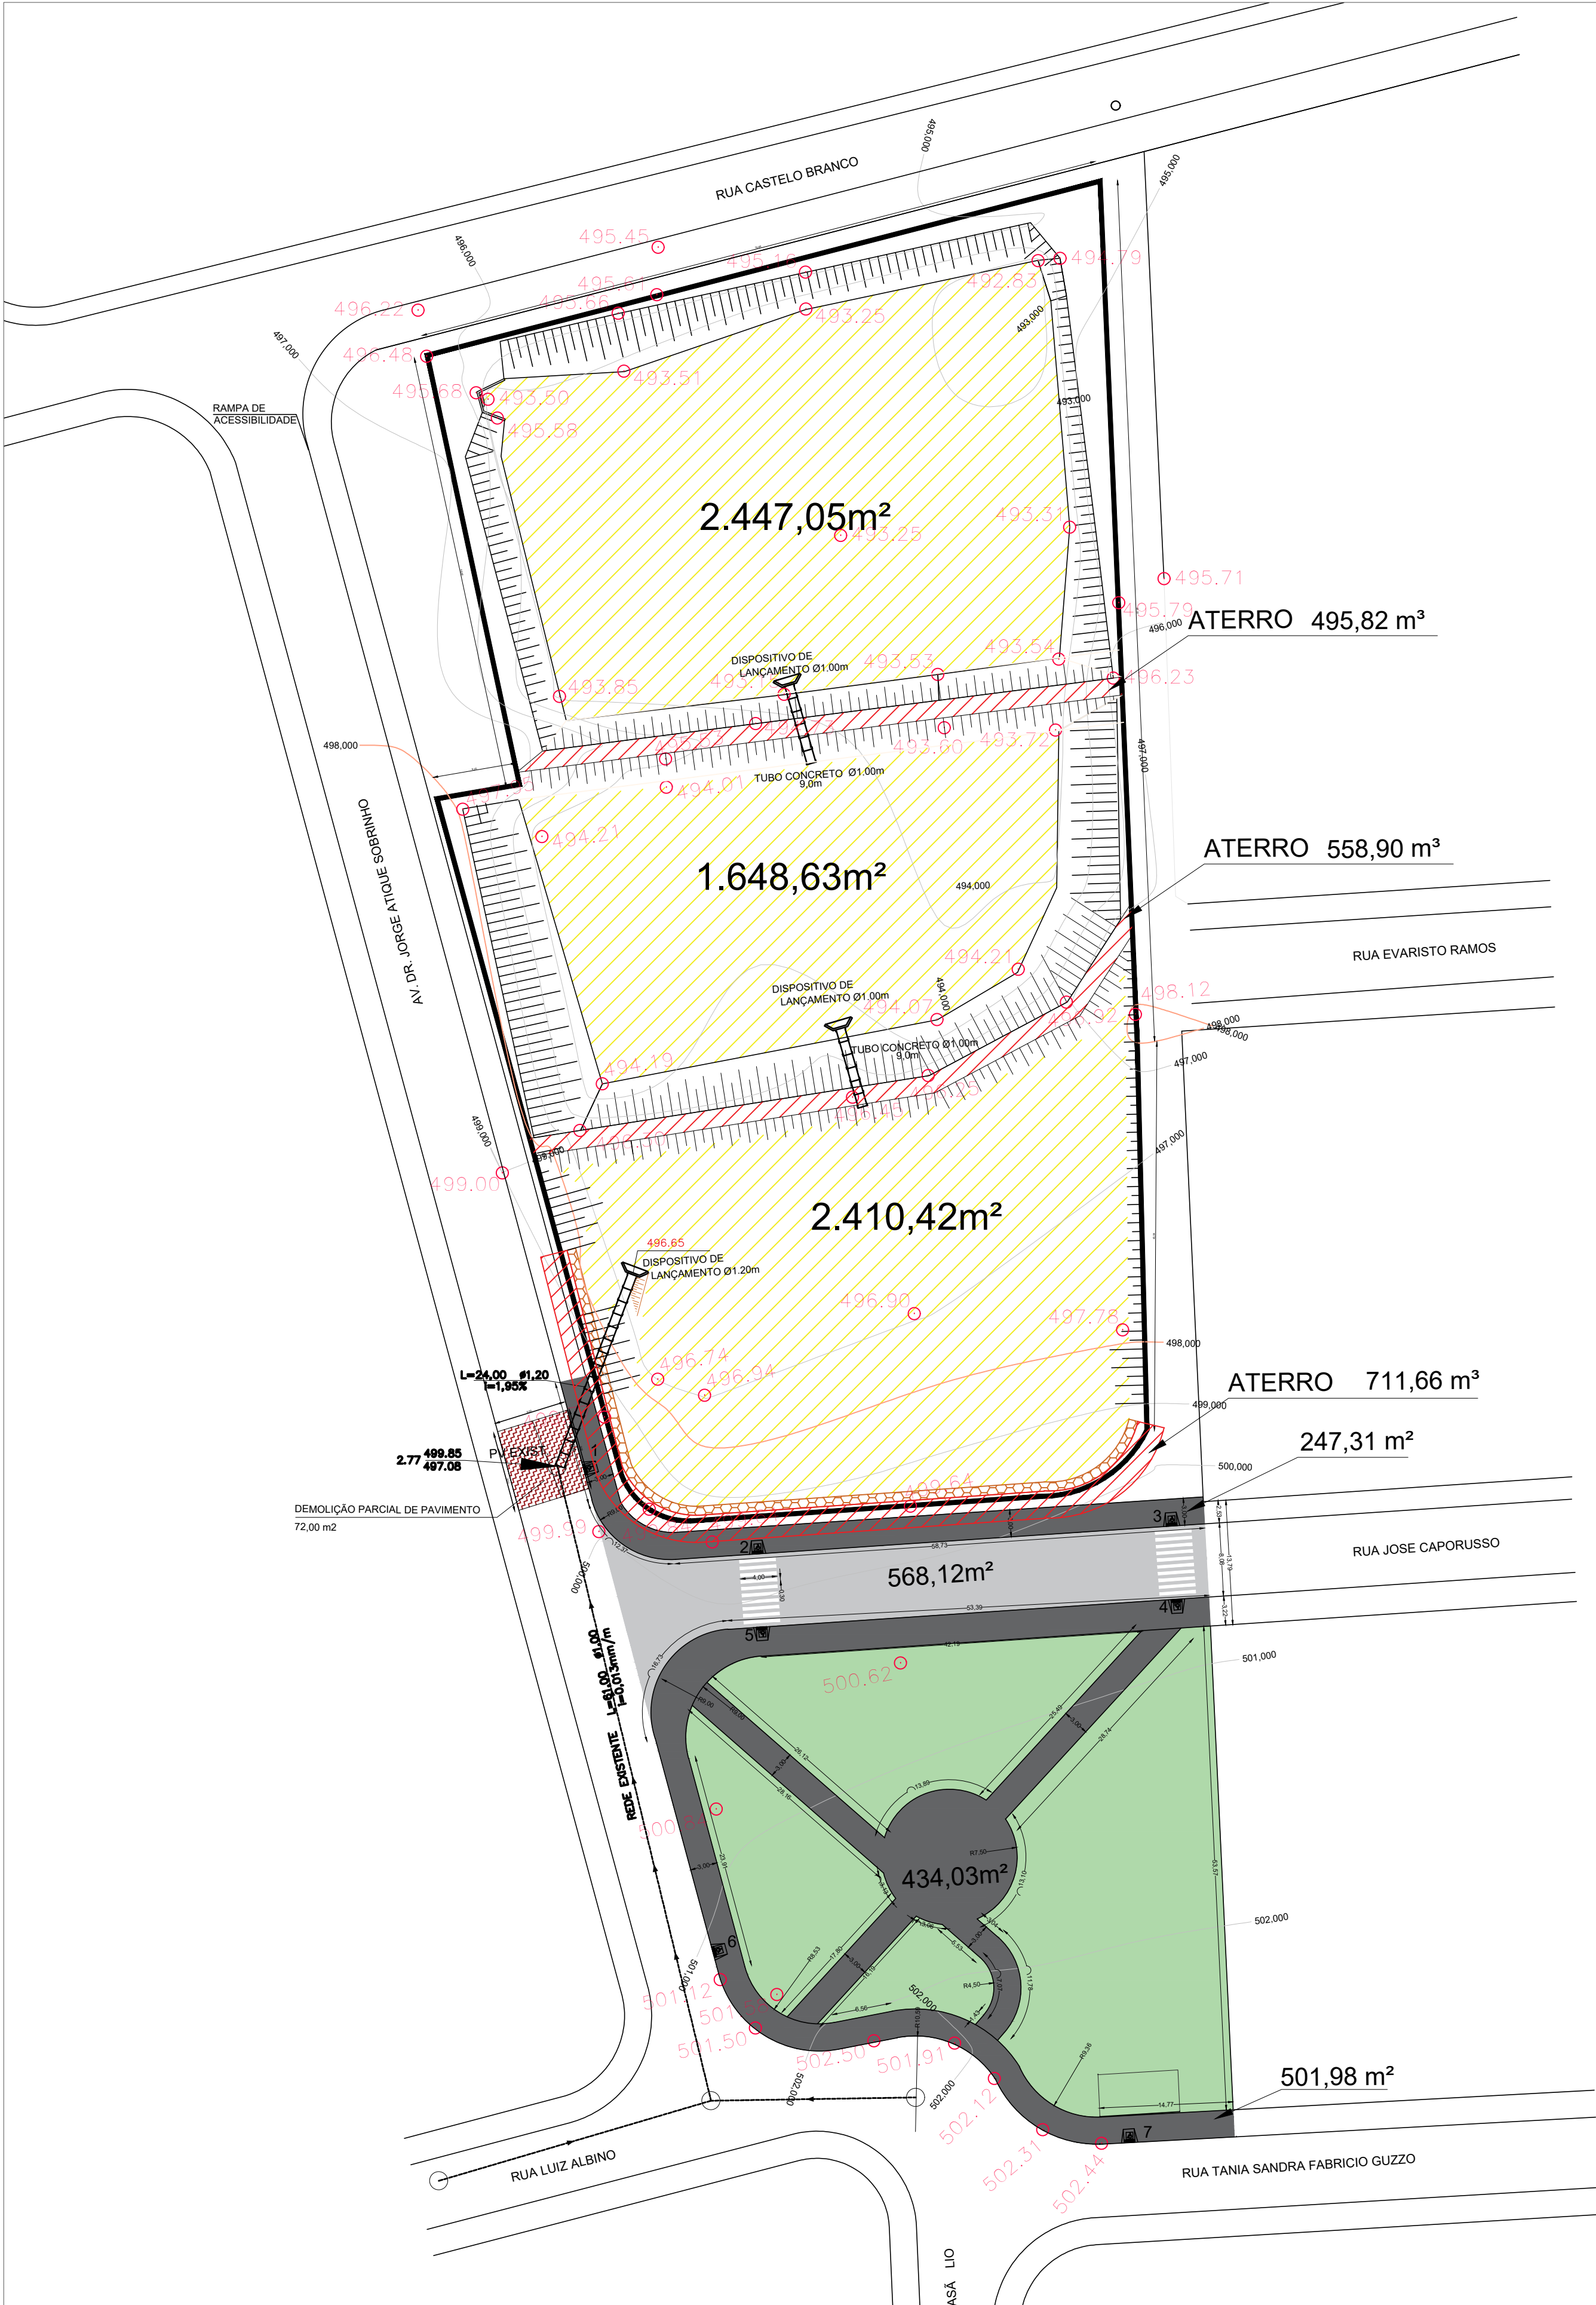

IMPLANTAÇÃO
Escala 1:500


DETALHE DO LANÇAMENTO

S/ Escala

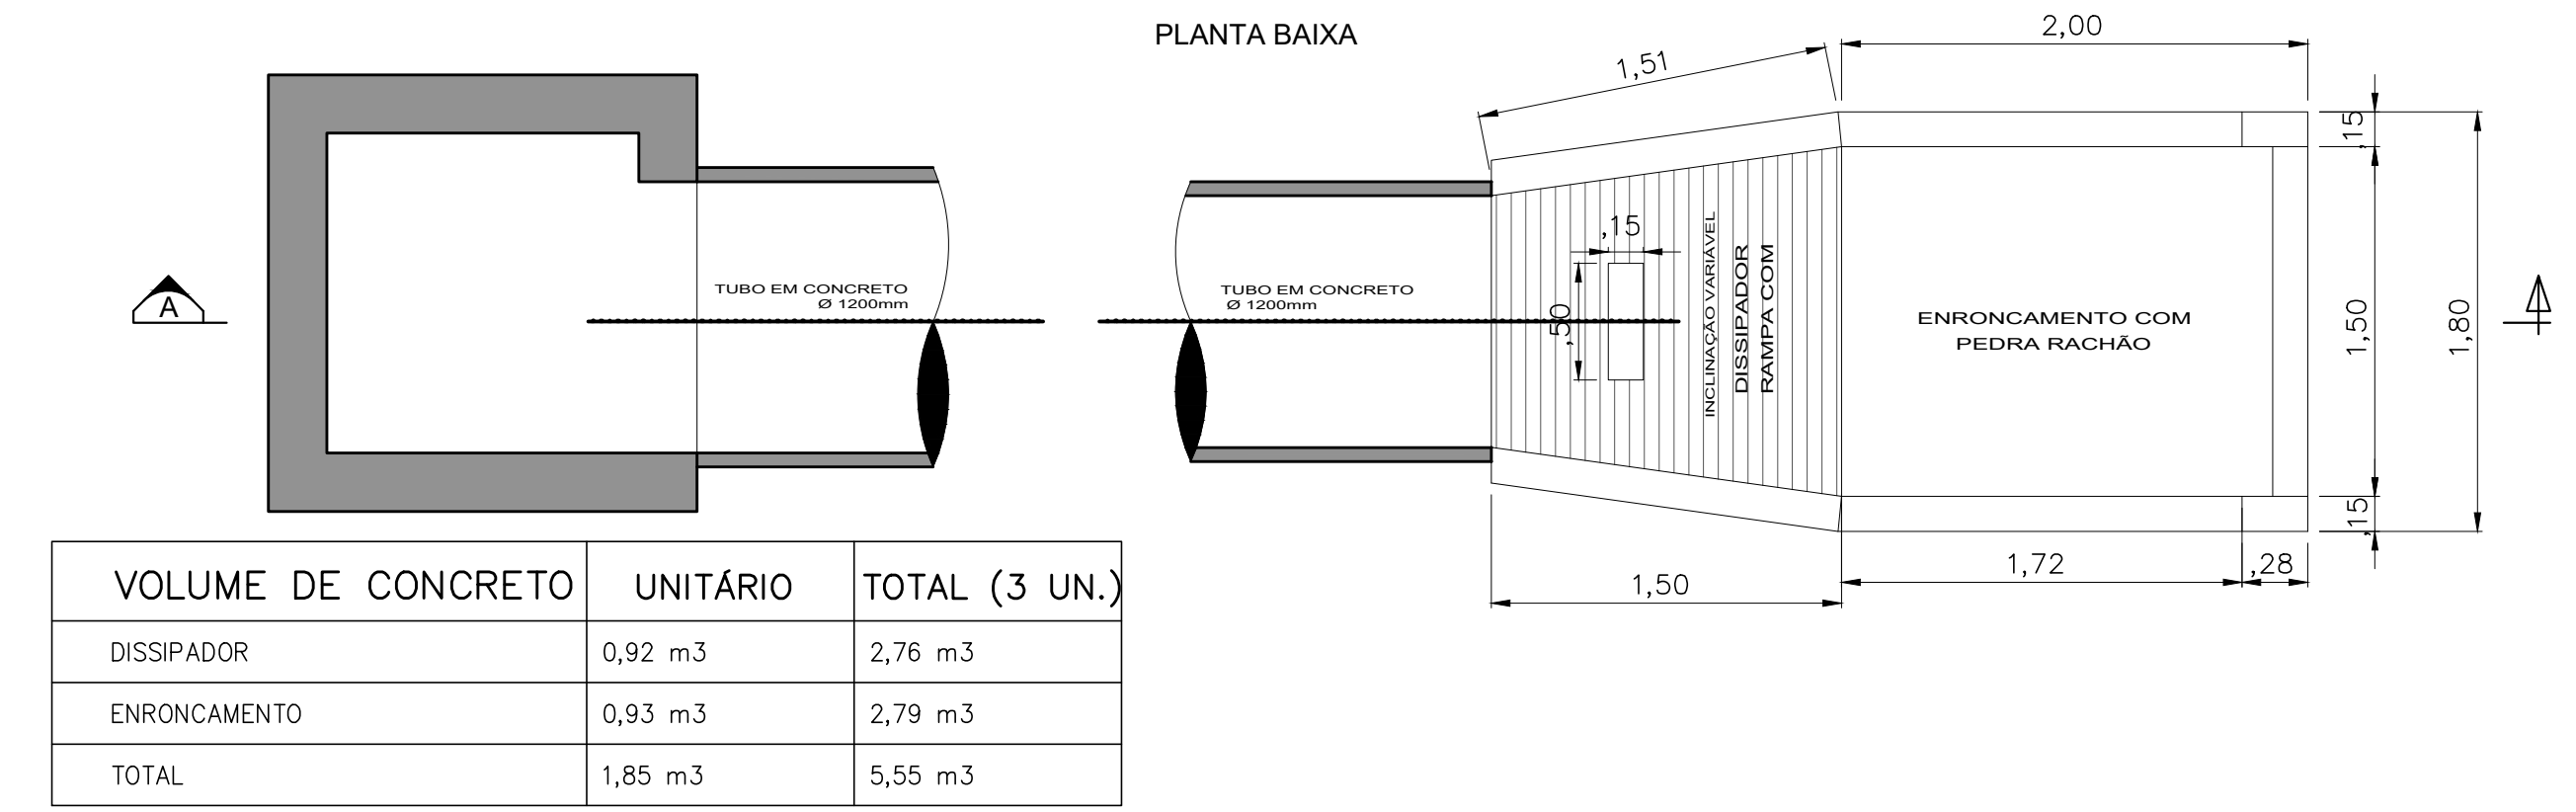

DETALHE DO GABIÃO

S/ Escala

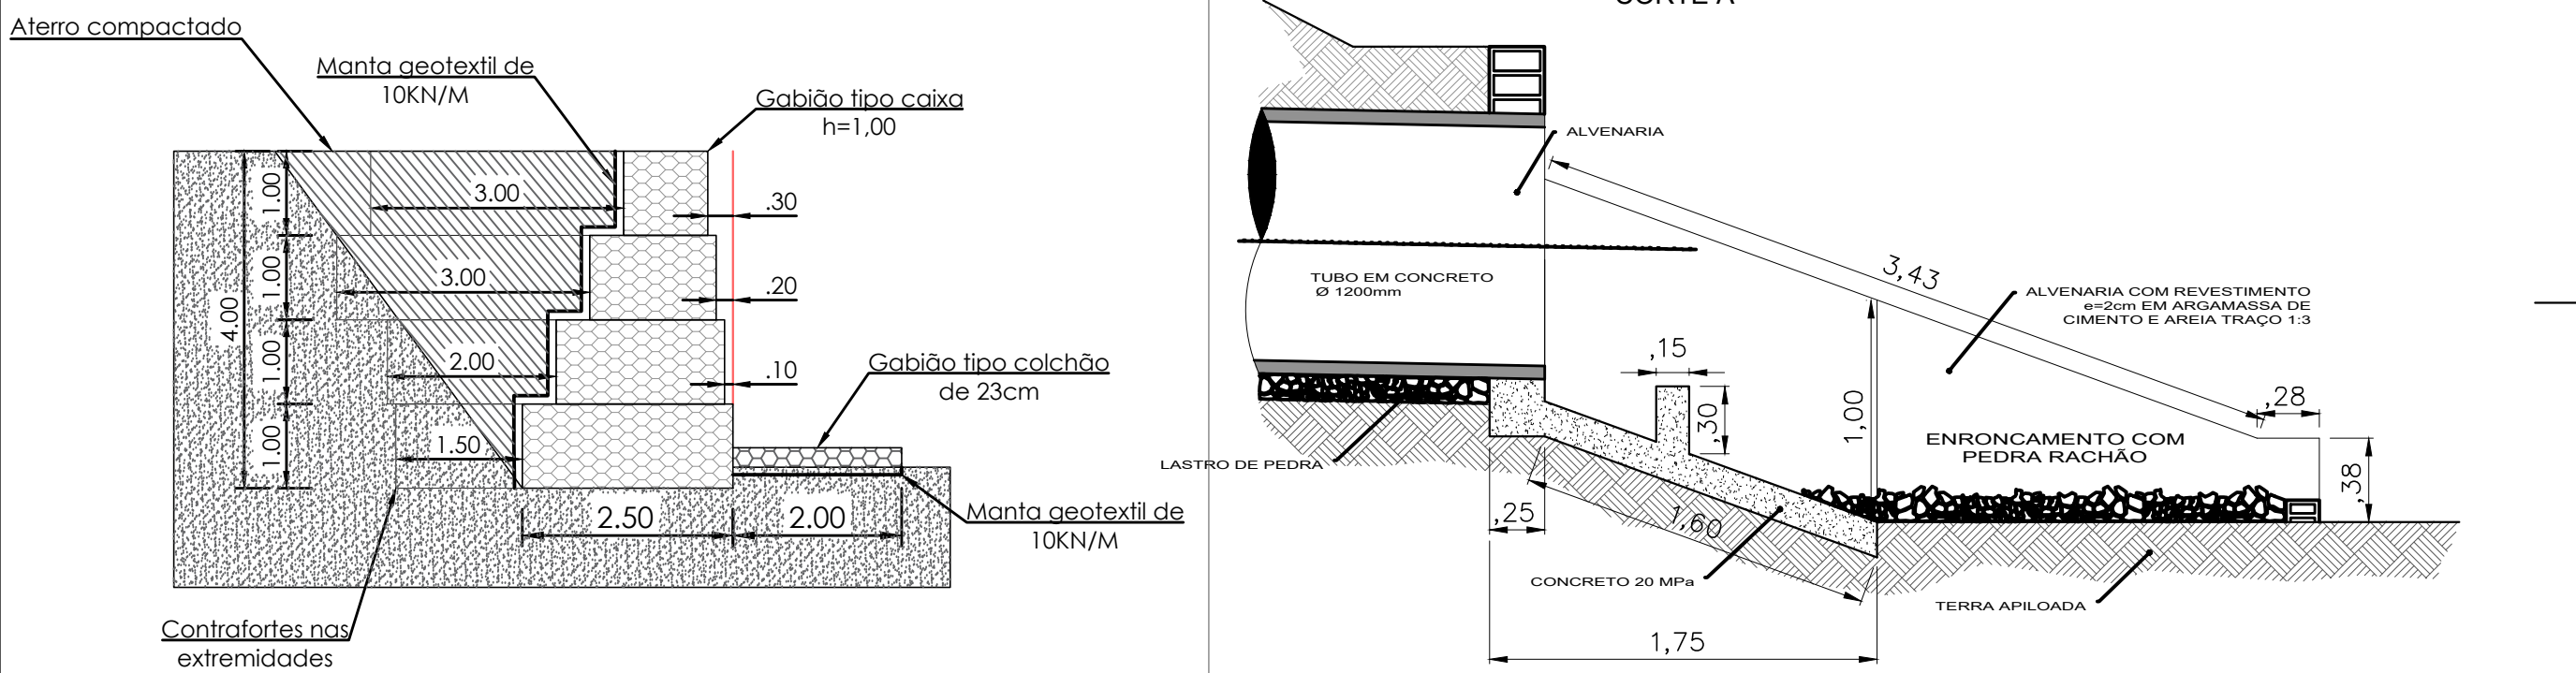

RESUMO MODELO:
FAIXA: 4,00 x 0,30 x 10: 12,00 M2
QUANTIDADE DE UNIDADE: 02 UNID.
TOTAL GERAL: 24,00 M2

LEGENDA:

- PAVIMENTAÇÃO ASFÁLTICA 593,47m²
- PASSEIO EM CONCRETO 1 183,32m²
- CACIMBA A REBAIXAR
- TALUDE A AMPLIAR
- CONTENÇÃO COM GABIÃO TIPO GAIOLA
- DEMOLIÇÃO PARCIAL DO PAVIMENTO 72m²
- ALAMBRADO A EXECUTAR (414,03m²)
- TUBO DE CONCRETO Ø1000mm PA-1 (56,0m)

 PREFEITURA MUNICIPAL DE GUARIBA ESTADO DE SÃO PAULO RELAÇÕES INSTITUCIONAIS FONE - (16) 99365-4814		Folha 02/05	
PROJETO IMPLANTAÇÃO			
OBRA: RECOMPOSIÇÃO DE LAGO (CACIMBA) LOCAL: RUA CASTELO BRANCO			
PROP.: PREFEITURA MUNICIPAL DE GUARIBA - SP			
ESCALAS: INDICADAS MARÇO / 2022			
LOCALIZAÇÃO :		DECLARO QUE A APROVAÇÃO DESTES PROJETOS NÃO IMPLICA NO RECONHECIMENTO POR PARTE DA PREFEITURA DO DIREITO DE PROPRIEDADE DO TERRENO, E TAMBÉM, PARA FINS DE DIREITO TER CIÊNCIA DE QUE TODO RESÍDUO SÓLIDO DA CONSTRUÇÃO CIVIL DEVERÁ SER ENCAMINHADO AO ATERRO MUNICIPAL.	
VIDE IMPLANTAÇÃO NA FOLHA-01			
ÁREAS	m²	Proprietário	
TERRENO	15.614,00	PREFEITURA MUNICIPAL DE GUARIBA - SP Prefeito Celso Antônio Romano	
		Projeto	
TOTAL		15.614,00	
APROVAÇÕES		Tarcisio Manfrin Sabino ENGENHEIRO CIVIL - CREA-SP 9070459816 28/11/2022 20:00:00	