



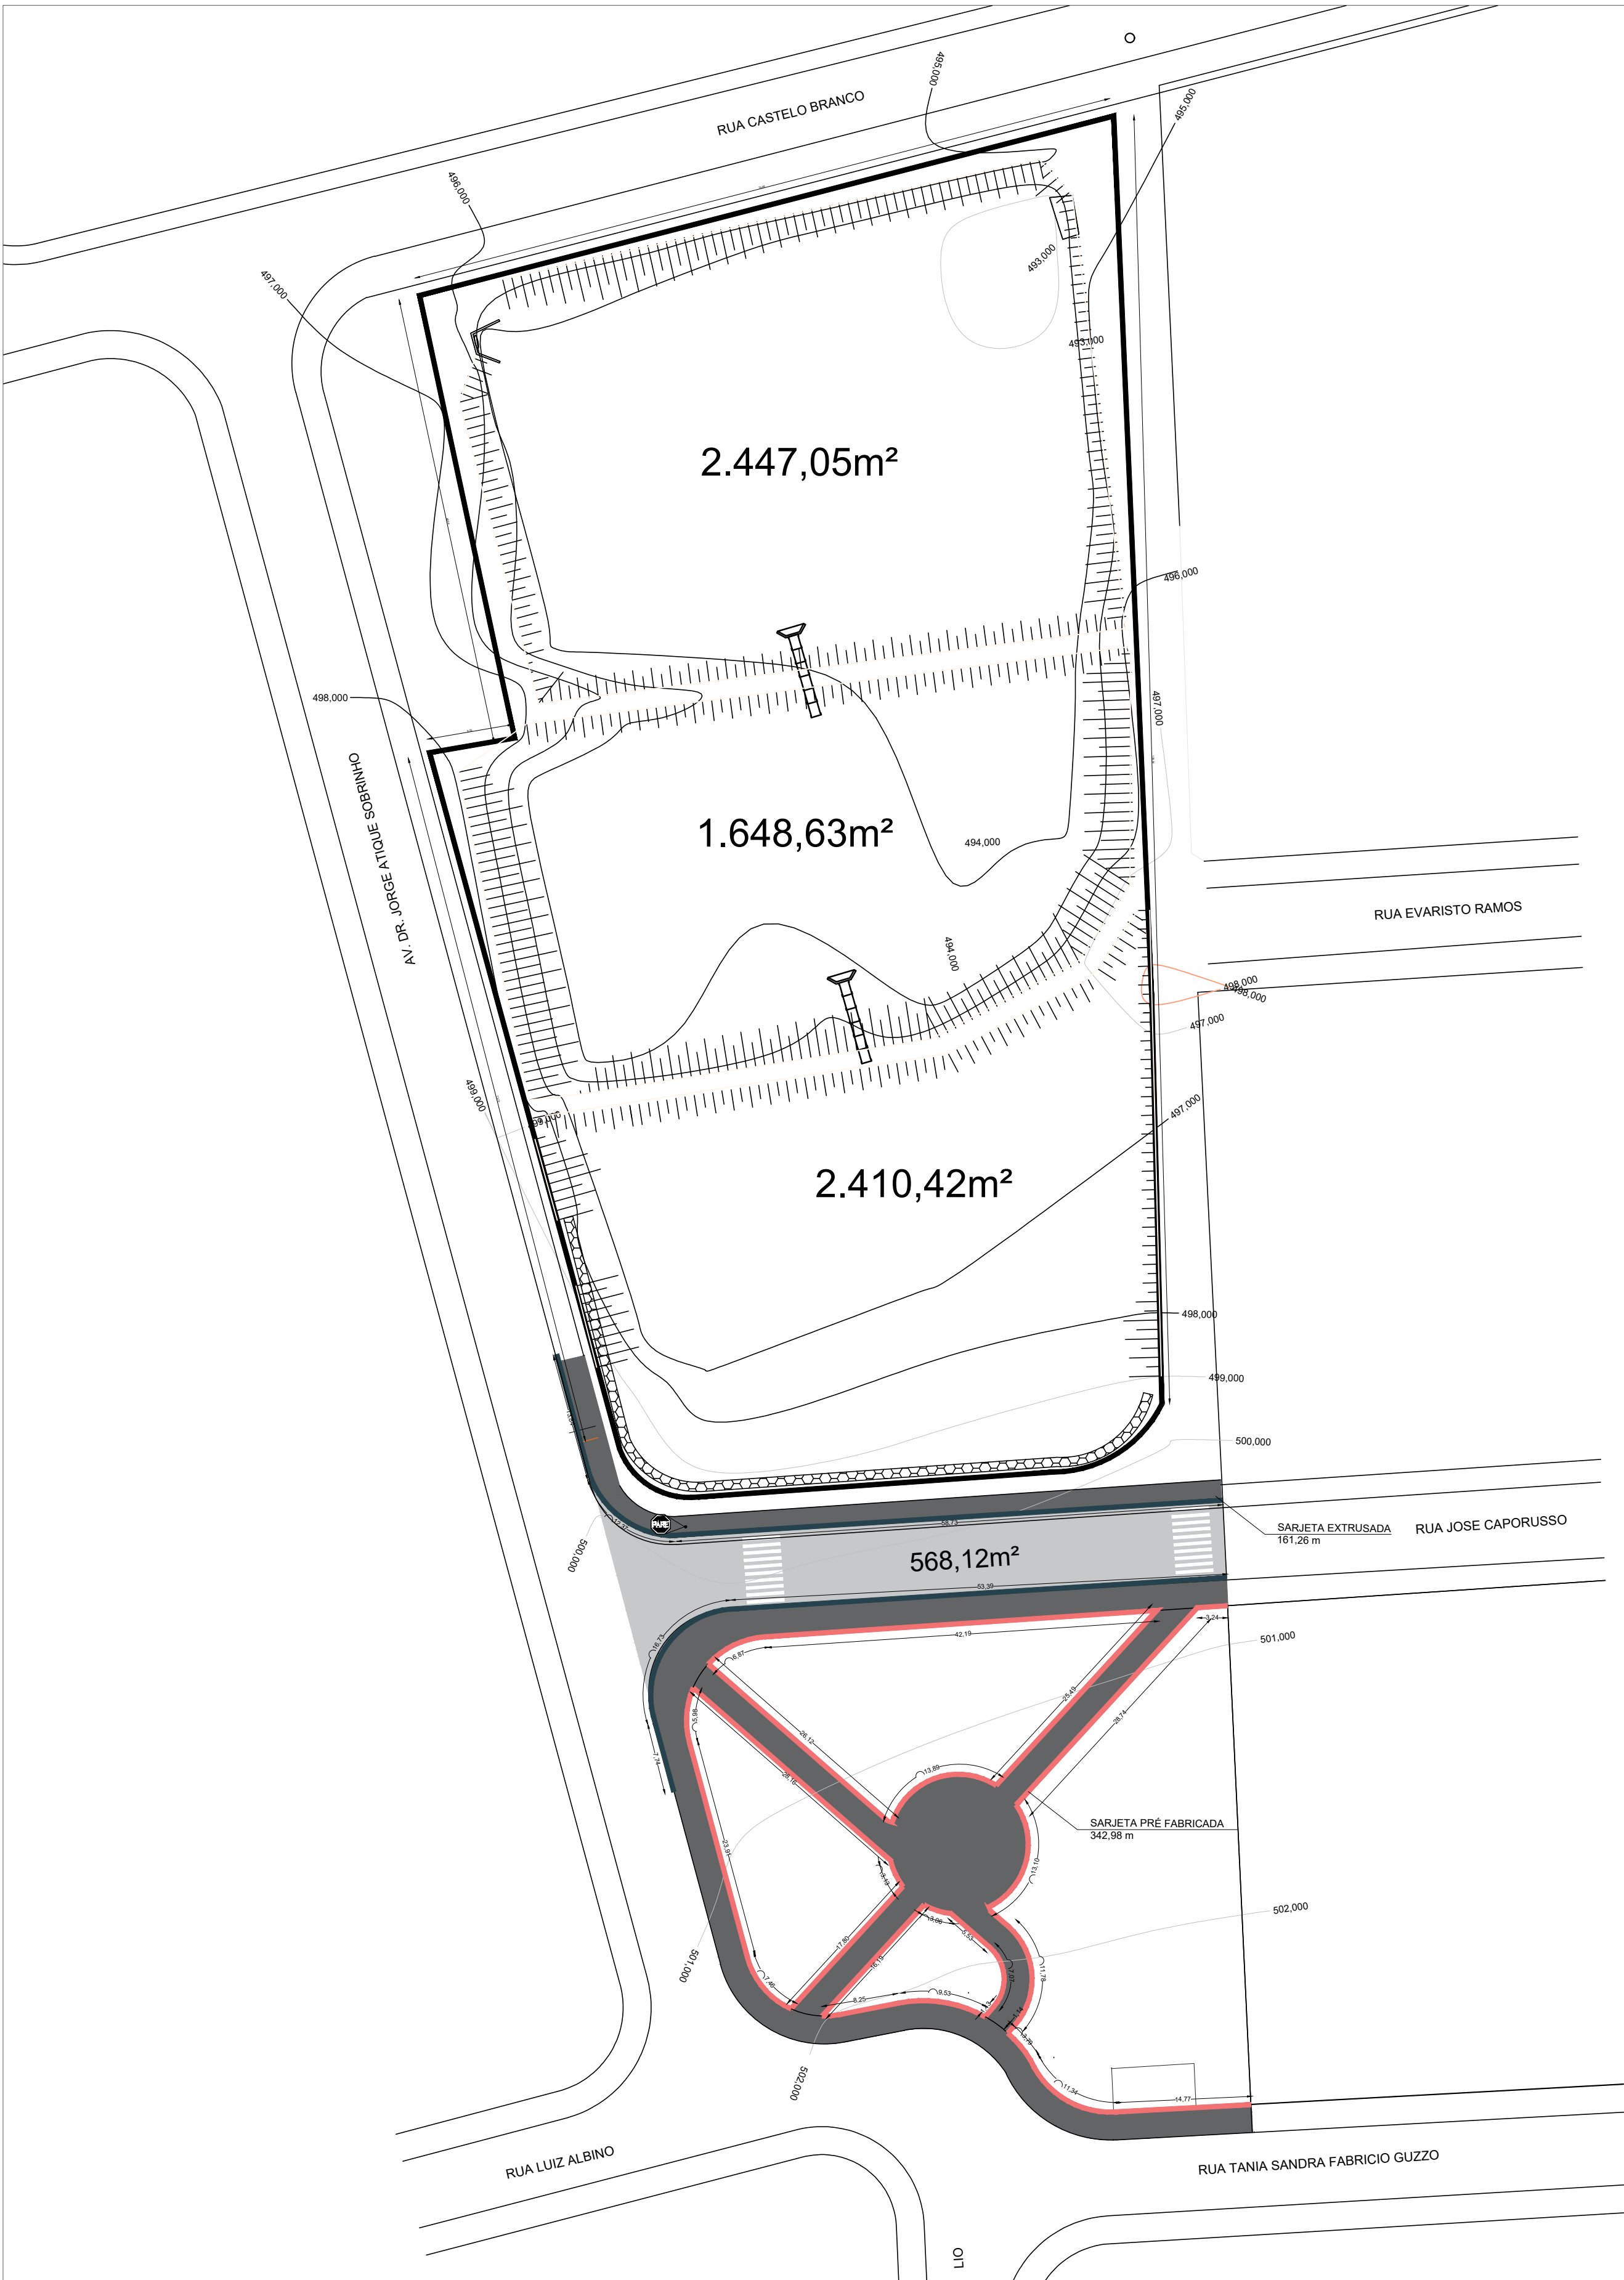


SISTEMA VIÁRIO  
Escala 1:500

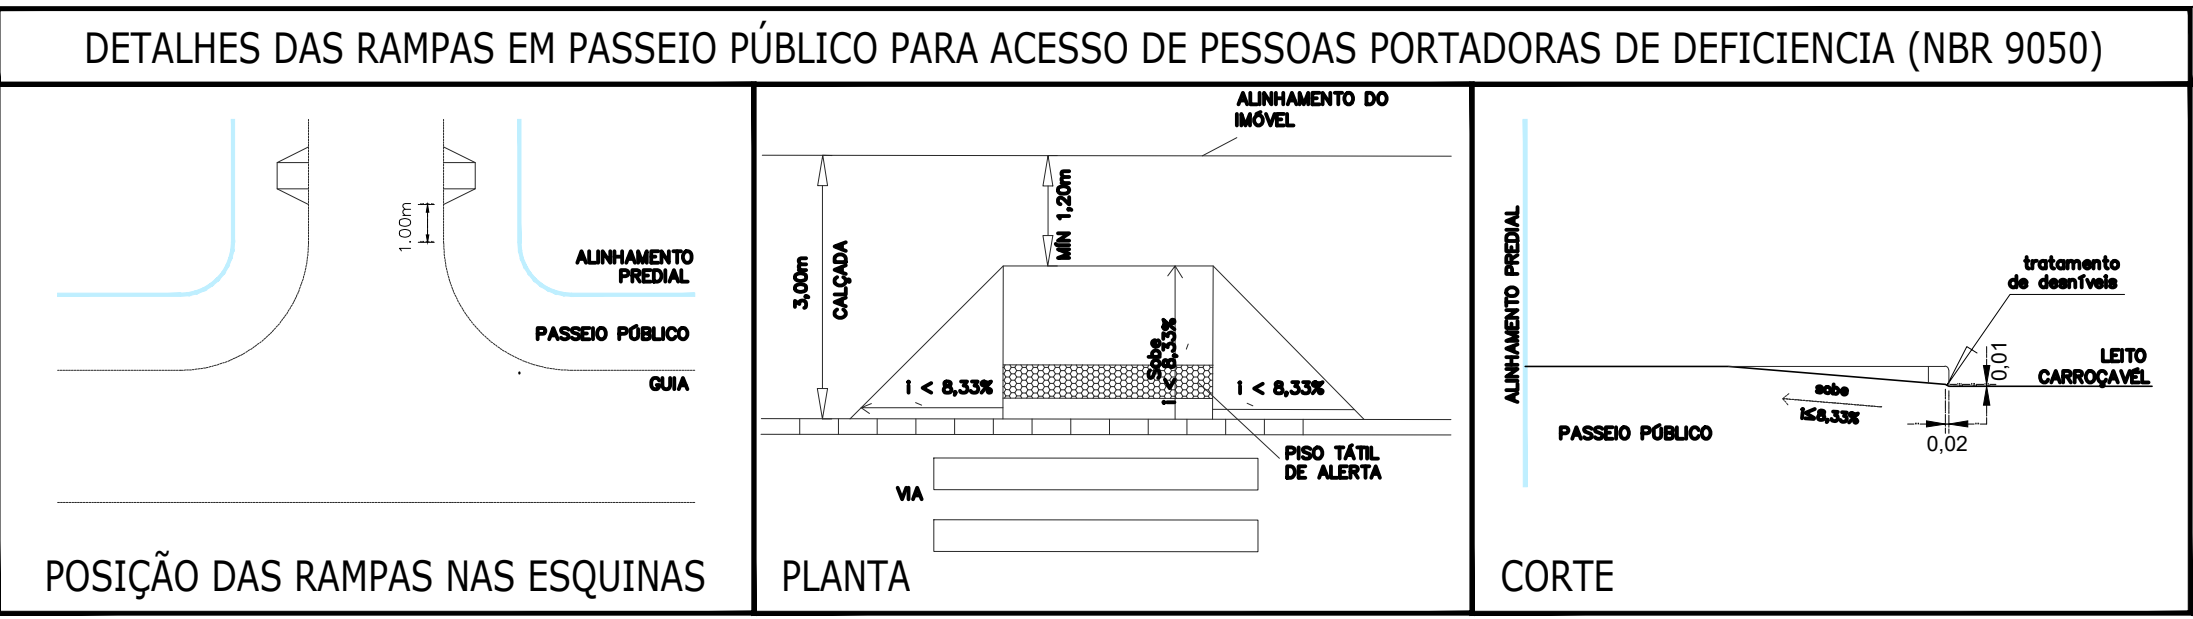

| DESCRIÇÃO DO PAVIMENTO TIPO I |                                                                 |               |
|-------------------------------|-----------------------------------------------------------------|---------------|
| CAMADA                        | DESCRIÇÃO DO PAVIMENTO                                          | ESPESURA (cm) |
| 1                             | SUBLEITO - COMPACTADO A 100% DO PROCTOR - ENERGIA INTERMEDIÁRIA | ---           |
| 2                             | BASE DE BRITA GRADUADA SIMPLES                                  | 20,00         |
| 3                             | IMPRIMADURA IMPERMEABILIZANTE                                   | ---           |
| 4                             | IMPRIMADURA LIGANTE - RRZO                                      | ---           |
| 5                             | CBUQ CAP 30/45- FAIXA "C" DER/SP                                | 4,00          |
| 6                             | CAMADA DE BRITA                                                 | 7,00          |
| 7                             | CONCRETO USINADO                                                | 6,00          |

SEÇÃO-TIPO RUA

Seção transversal com largura de 8,00 m

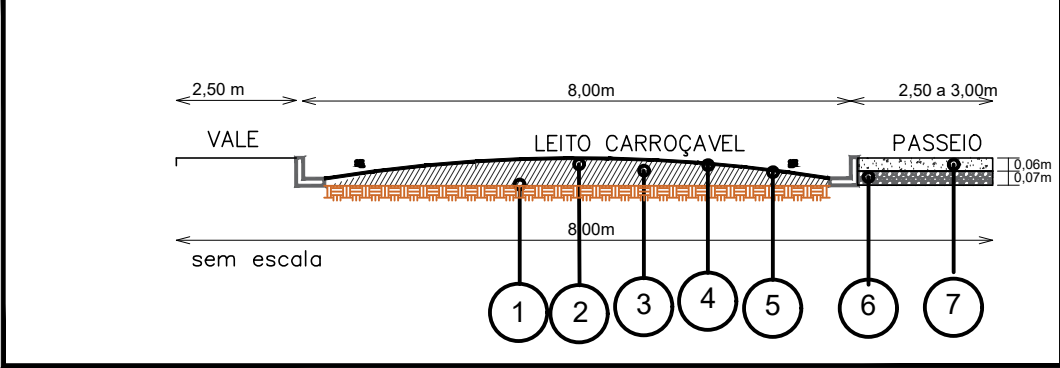

|                                       |        |
|---------------------------------------|--------|
| COMPRIMENTO SARJETA EXTRUSADA (m)     | 162,17 |
| COMPRIMENTO SARJETA PRÉ-FABRICADA (m) | 342,98 |



LEGENDA:

|  |                                  |
|--|----------------------------------|
|  | PAVIMENTAÇÃO ASFÁLTICA 458,12 m² |
|  | PASSEIO EM CONCRETO 1183,32 m²   |

PREFEITURA MUNICIPAL DE GUARIBA

ESTADO DE SÃO PAULO

RELAÇÕES INSTITUCIONAIS

PHONE - (16) 99365-4814

PROJETO

SISTEMA VIÁRIO

Folha

03/05

OBRA: RECOMPOSIÇÃO DE LAGO (CACIMBA)

LOCAL: RUA CASTELO BRANCO

PROP.: PREFEITURA MUNICIPAL DE GUARIBA - SP

ESCALAS: INDICADAS

MARÇO / 2022

LOCALIZAÇÃO :

VIDE IMPLANTAÇÃO NA FOLHA-01

DECLARO QUE A APROVAÇÃO DESTES PROJETOS NÃO IMPLICA NO RECONHECIMENTO POR PARTE DA PREFEITURA DO DIREITO DE PROPRIEDADE DO TERRENO, E TAMBÉM PARA FINS DE DIREITO TER CÊNCIA DE QUE TODO RESEDO SÓLIDO DA CONSTRUÇÃO CIVIL SEVERA SER ENCAMINHADO AO ATERRO MUNICIPAL.

|            |           |                                                         |
|------------|-----------|---------------------------------------------------------|
| ÁREAS      | m²        | Proprietário                                            |
| TERRENO    | 15.614,00 | PREFEITURA MUNICIPAL DE GUARIBA - SP                    |
|            |           | Prefeito Celso Antônio Romão                            |
|            |           | Projeto                                                 |
| TOTAL      | 15.614,00 | Tarcísio Manfrim Sabino                                 |
| APROVAÇÕES |           | ENGENHEIRO CIVIL - CREA-SP 5070459815 (080723020309900) |