

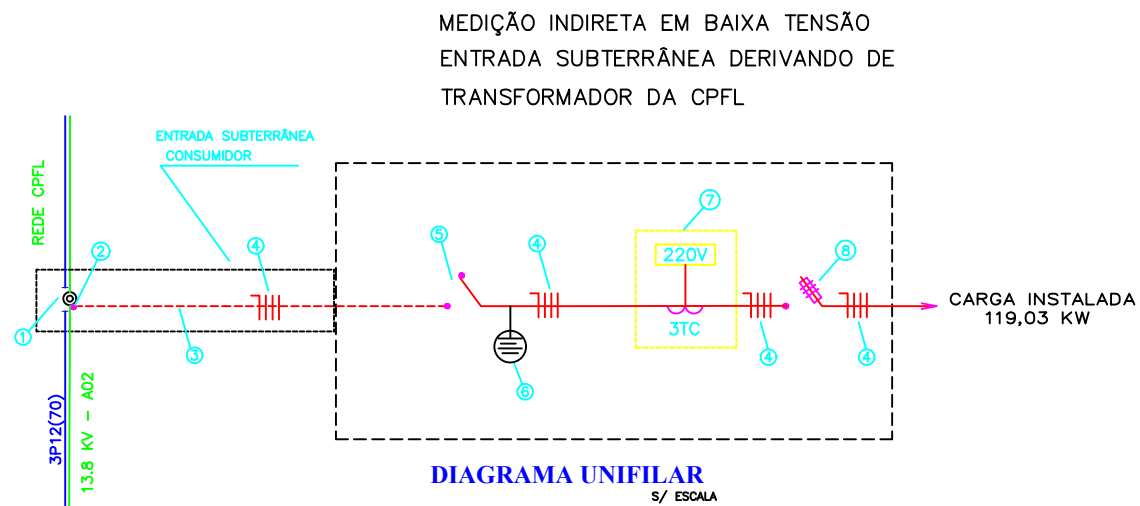
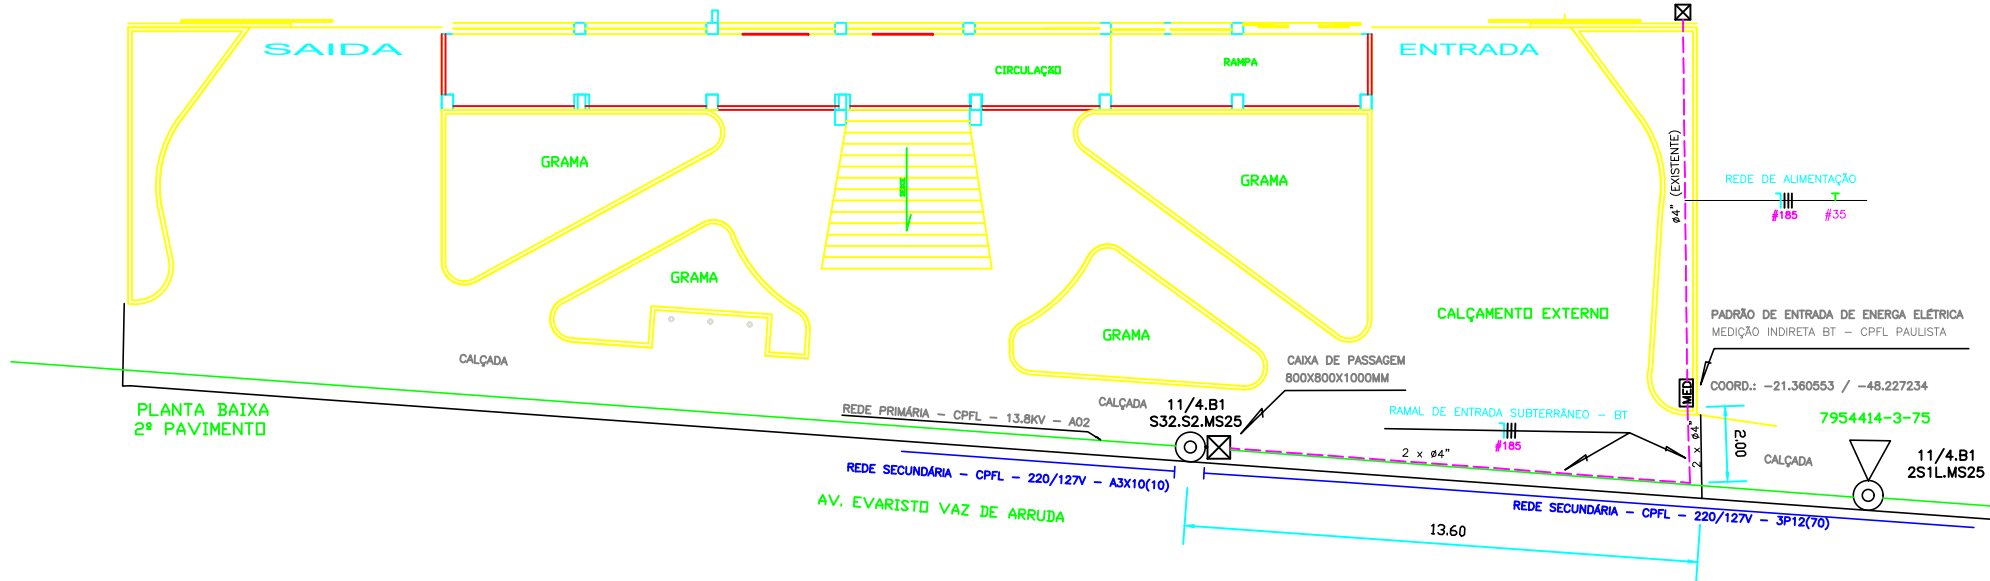


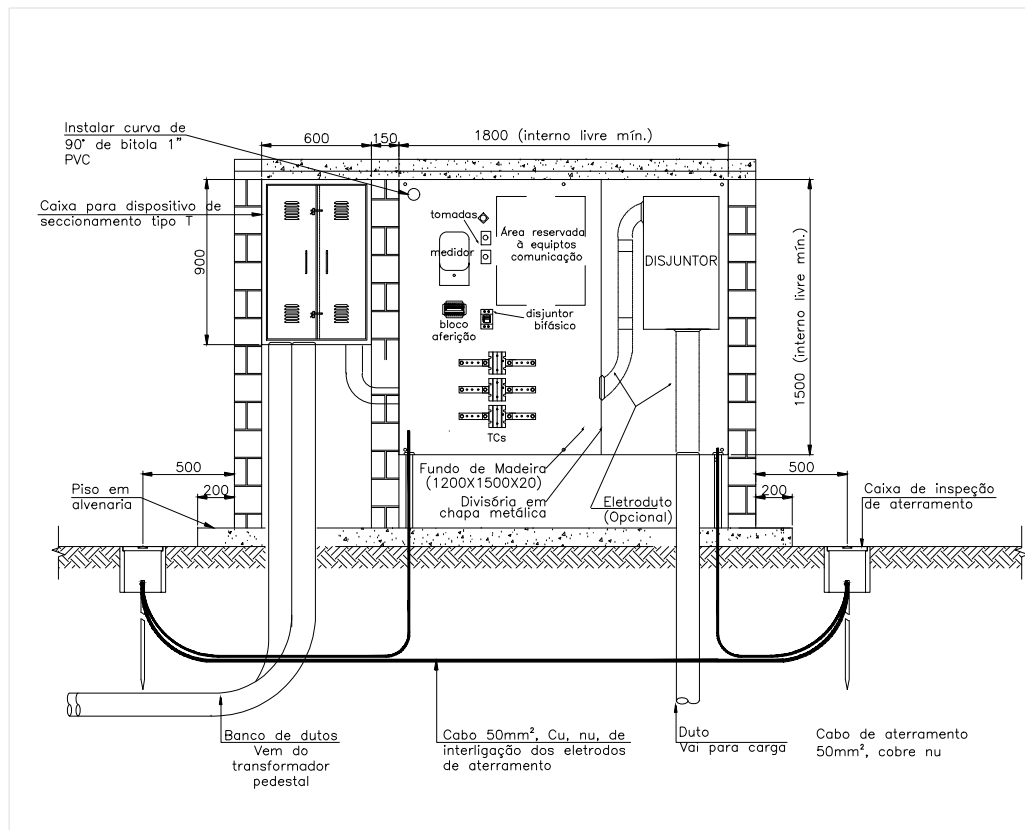

DET. CAIXA DE PASSAGEM

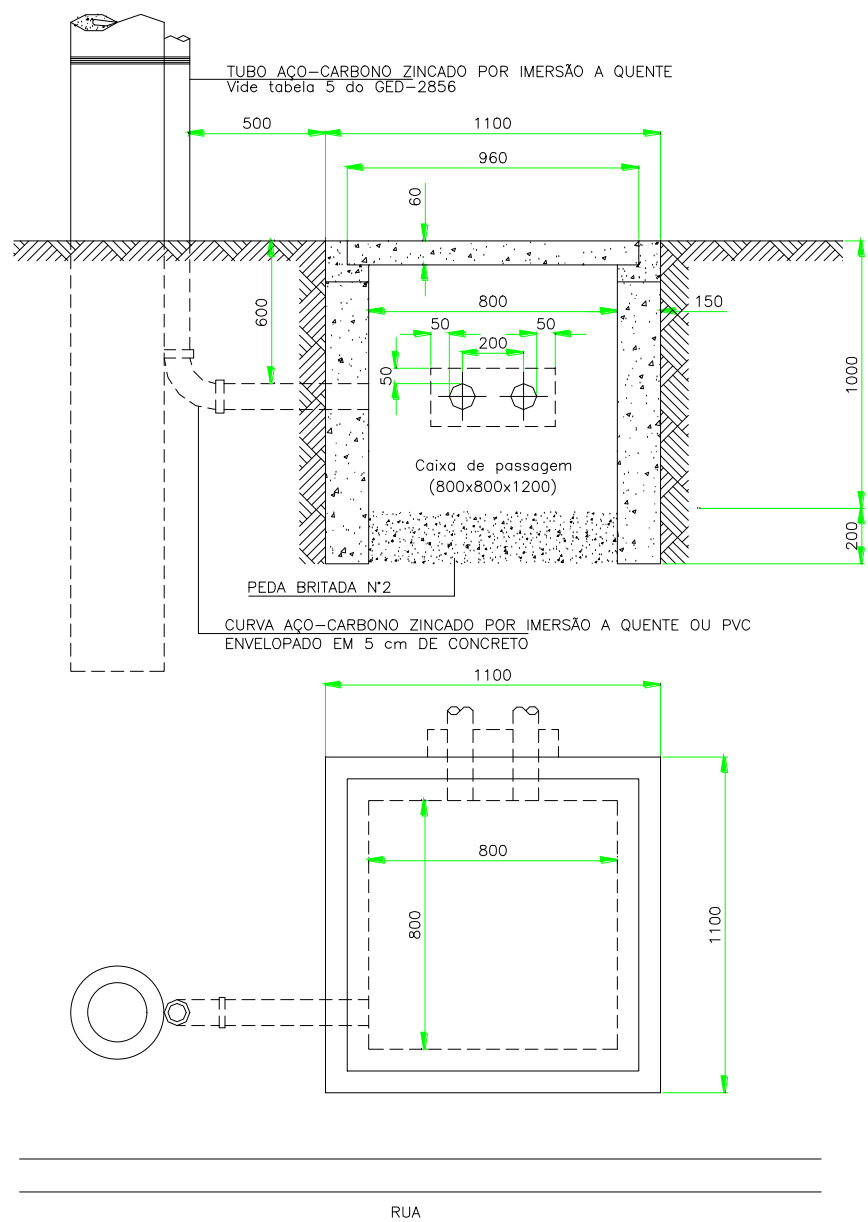

OBSERVAÇÃO:

FAZ SE NECESSÁRIO O ATENDIMENTO EM MEDIÇÃO INDIRETA COM ENTRADA SUBTERRÂNEA E TRAFÓ NO POSTE DA CONCESSIONÁRIA LOCAL (CPFL), VISTO QUE O PRÉDIO ENCONTRA-SE EM PROCESSO DE TOMBAMENTO MUNICIPAL NÃO SENDO PERMITIDO QUALQUER ALTERAÇÃO NAS SUAS CARACTERÍSTICAS CONSTRUTIVAS EXISTENTES HOJE.

LEGENDA	DADOS CONSTRUTIVOS	NOTAS
CPFL - ENTRADA SUBTERRÂNEA:		
1 - POSTE CPFL PARA A INTERLIGAÇÃO DOS CABOS DE BAIXA TENSÃO.	1 - POSTO DE TRANSFORMAÇÃO EM POSTE CONCRETO CIRCULAR - CPFL PARA ENTRADA SUBTERRÂNEA EM BAIXA TENSÃO 220/127V.	1 - A CAIXA DE MEDIÇÃO INDIRETA SERÁ EM ALVENARIA COM PORTA METÁLICA VENTILADA, FECHADURA E TRINCO.
2 - ELETRODUTO AÇO-CARBONO ZINCADO POR IMERSÃO A QUENTE 4"	2 - ATERRAMENTO MEDIÇÃO INDIRETA ATRAVÉS DE CABO DE COBRE NÚ 50,00MM ² - ITEM 6.6.1 - GED 2855 E DES. 20 -4/4 - GED 2861	2 - QUALQUER DIVERGÊNCIA ENTRE COTA E ESCALA, PREVALECE A COTA
3 - TUBO CORRUGADO FLEXÍVEL DE ALTA DENSIDADE PEAD 2X4"		3 - TODAS AS COTAS ESTÃO EM METROS
PARTICULAR:		
4 - CONDUTORES DE COBRE 185,00MM ² - ISO. 0,6/1KV - XLPE/EPR	3 - MEDIÇÃO INDIRETA EM BAIXA TENSÃO - DES. 24 - 3/3 E 30 - GED 2861	
5 - CHAVE SEC. TRIPOLAR DE ACIONAMENTO SOB CARGA DE 300 A	4 - QUADRO DE QUADRO DE MADEIRA 1200X1500X20MM E 600X1500X20MM	
6 - ATERRAMENTO MEDIÇÃO DES. 20 - 4/4 - GED 2861		
7 - MEDIÇÃO INDIRETA EM BAIXA TENSÃO (CPFL)	5 - CAIXA DE MEDIÇÃO TIPO "T" COM DISPOSITIVO PARA LACRE PARA ACOMODAÇÃO DA CHAVE SECCIONADORA ROTATIVA DE ABERTURA SOB CARGA DE 300 A.	
8 - DISJUNTOR TRIPOLAR 300 A / 400 VCA - CAIXA MOLDADA		

OBRA:		
PROJETO ELÉTRICO MEDIÇÃO INDIRETA - CARGA SUPERIOR A 75 KW		
END.: AV. EVARISTO VAZ DE ARRUDA, 1190 - CENTRO - MUNICÍPIO DE GUARIBA - SP.		
PROP.:	RESP.TÉCNICO:	
PREFEITURA MUNICIPAL DE GUARIBA CNPJ:- 48.664.304/0001-80	ADILSON DA SILVA PORTO CFT/SP N° 03522754808	
Projeto:		
PROJETO ELÉTRICO DE BAIXA TENSÃO - MEDIÇÃO INDIRETA		
DATA:	ESCALA:	DESENHO:
27/02/2025	1:250	Adilson
ADILSON DA SILVA PORTO ELÉTRICA ME E-mail:- adilsonportoeletricame@gmail.com		PRANCHA:
		01/01