

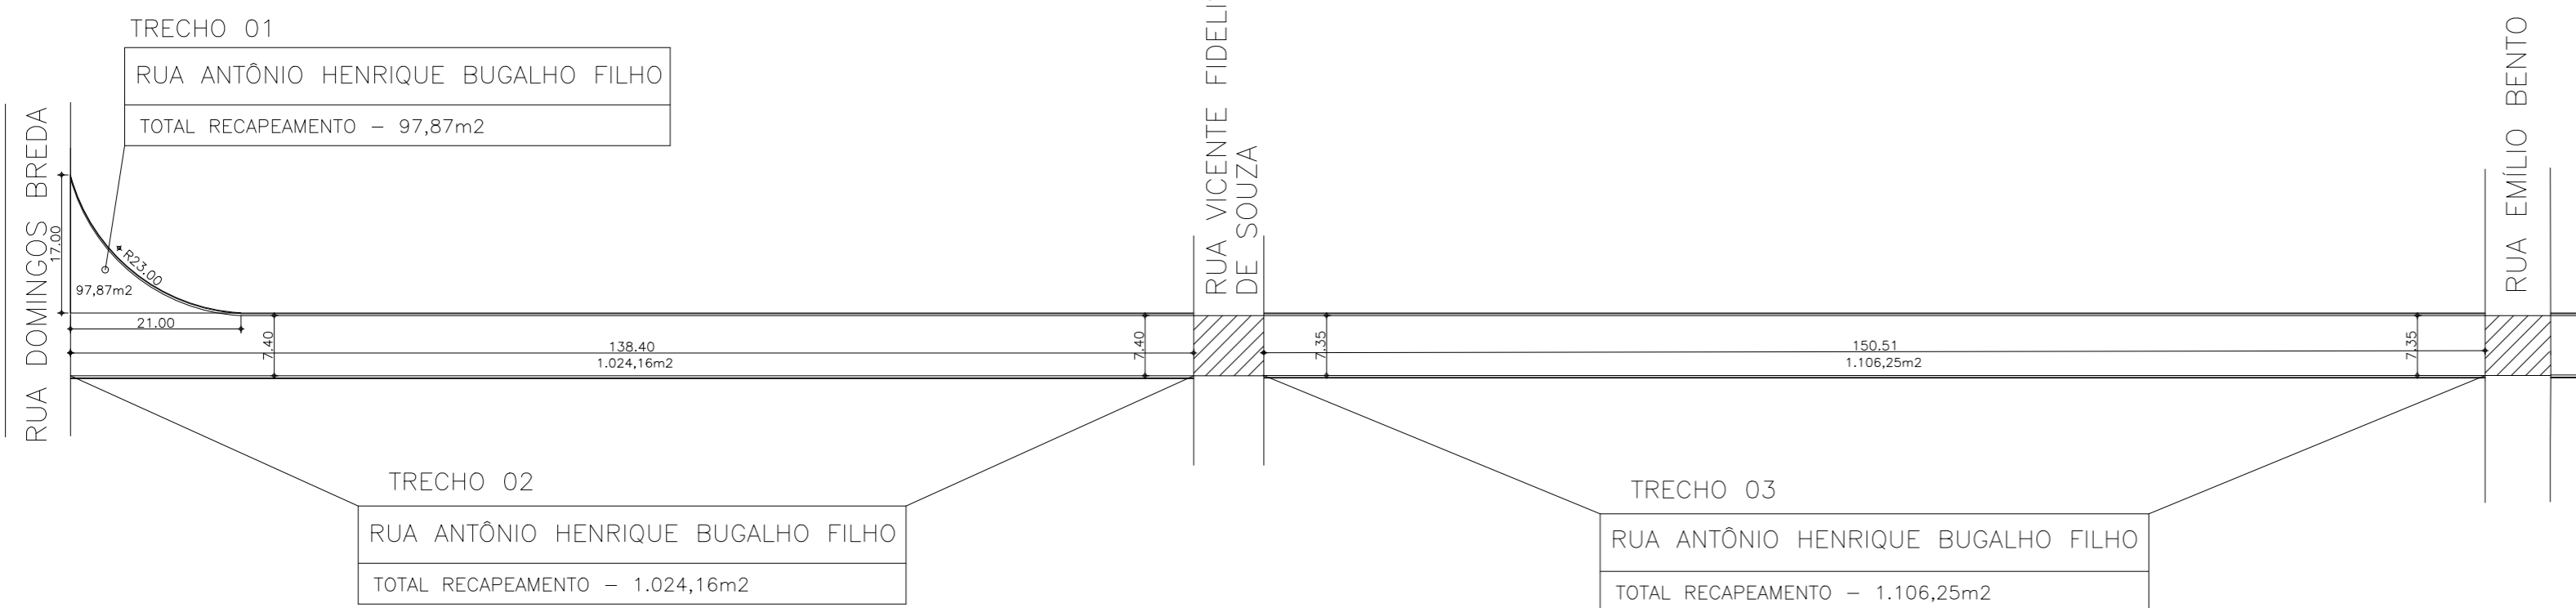


RUA ANTÔNIO HENRIQUE BUGALHO FILHO

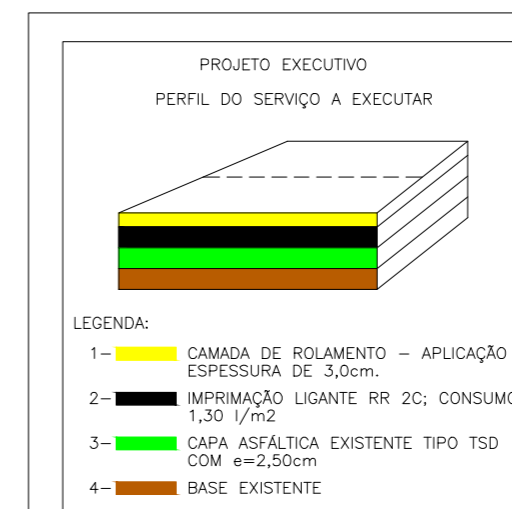

RUA LUIZ ANTÔNIO BALZANELLI

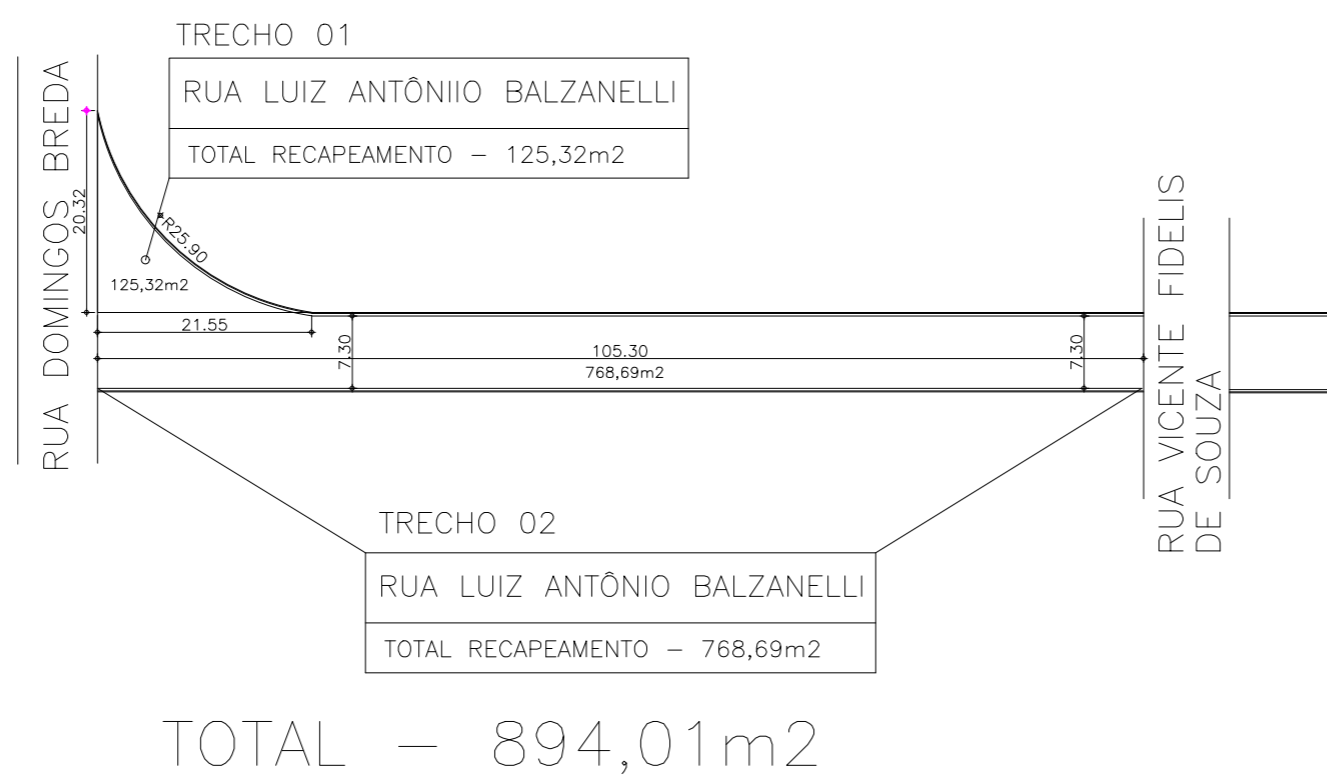

PROJETO COMPLETO ÚNICA

FOLHA N°

PROJETO: OBRA DE RECAPEAMENTO ASFÁLTICO E SERVIÇOS COMPLEMENTARES

PROPRIETÁRIO: PREFEITURA MUNICIPAL DE REGENTE FEIJÓ

ENDEREÇO: RUA JOSÉ GOMES, 558

LOCAL DA OBRA: RUAS ABAIXO

CIDADE: REGENTE FEIJÓ ESTADO: SÃO PAULO ESCALAS INDICADAS

SITUAÇÃO

VER DESENHO

MARCO ANTÔNIO PEREIRA DA ROCHA
PREFEITO MUNICIPAL

ÁREAS

RUA ANTÔNIO H. BUGALHO FILHO - 2.228,28m²

RUA LUIZ ANTÔNIO BALZANELLI - 894,01m²

TOTAL DO RECAPEAMENTO - 3.122,29 m²

LEANDRO SABINO VIDAL
ENG. CIVIL CREA 5069924862

SERGIO TUNIS MARTINS
ENG. CIVIL CREA 0601312800

ART: LEANDRO SABINO VIDAL: 2620250697787
SERGIO TUNIS MARTINS: 2620250697801