



## RUA PAULO AMBROSIO XAVIER

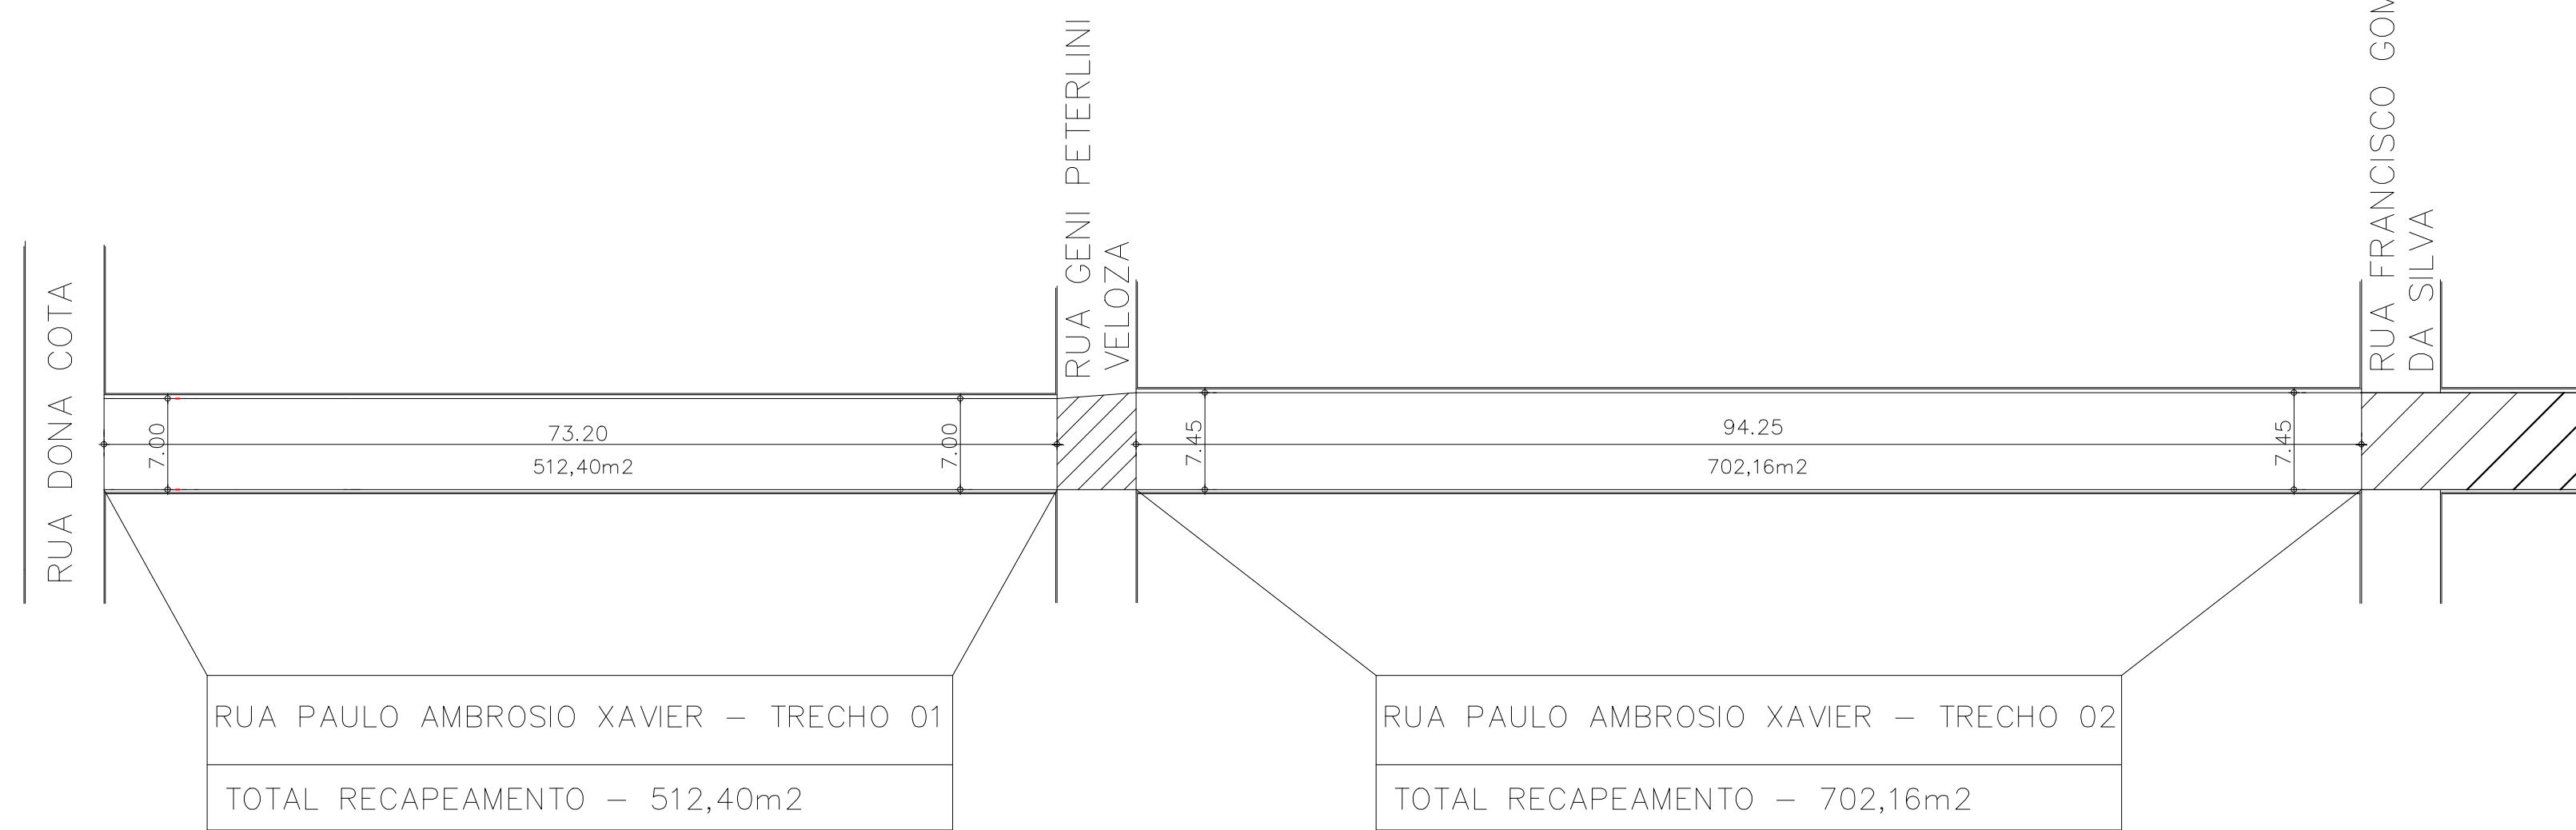


TOTAL – 1.214,56m<sup>2</sup>  
S/ESCALA

## RUA GENI PETERLINI VELOZA

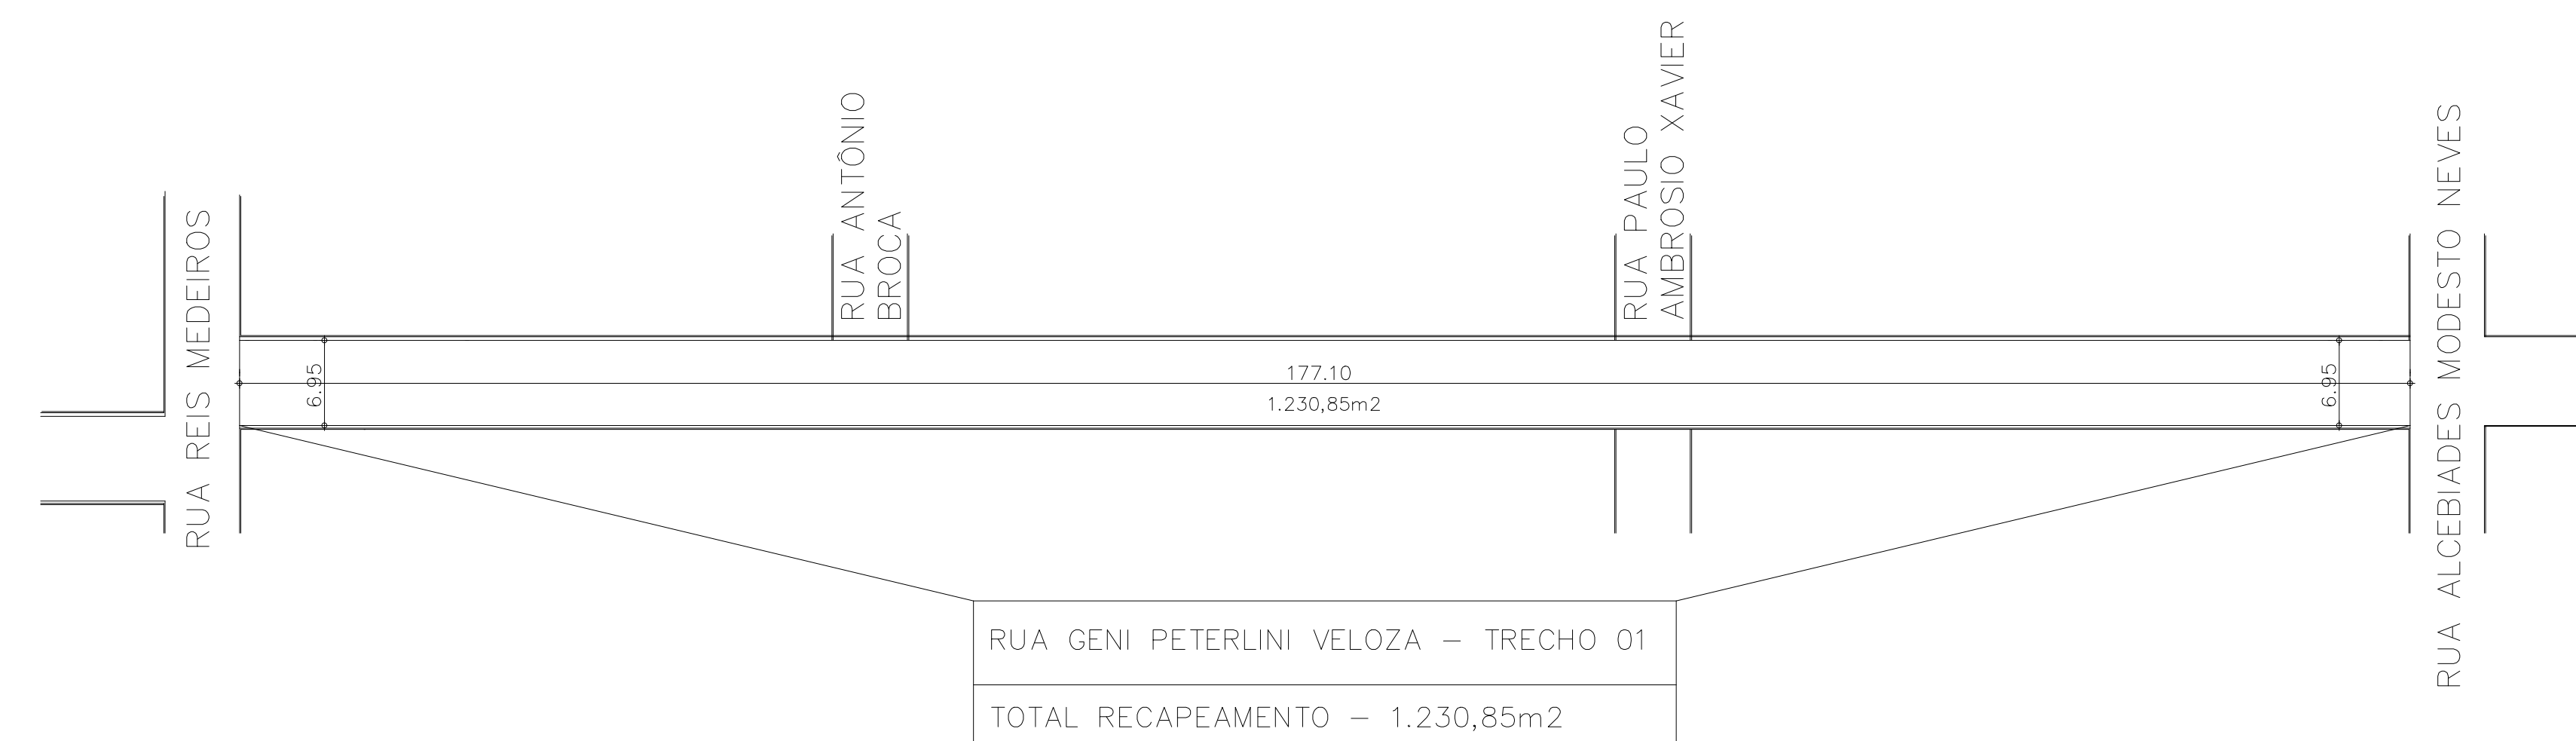

TOTAL – 1.230,85m<sup>2</sup>  
S/ESCALA


### DETALHES

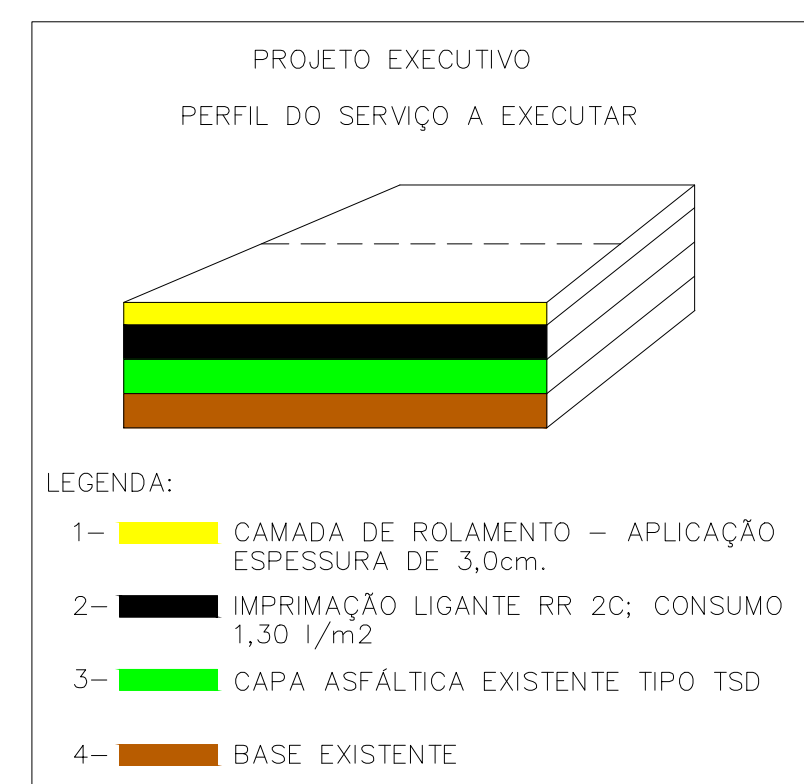

#### LEGENDA

LOCAL ONDE NÃO SERÁ RECAPEADO

## RUA REIS MEDEIROS

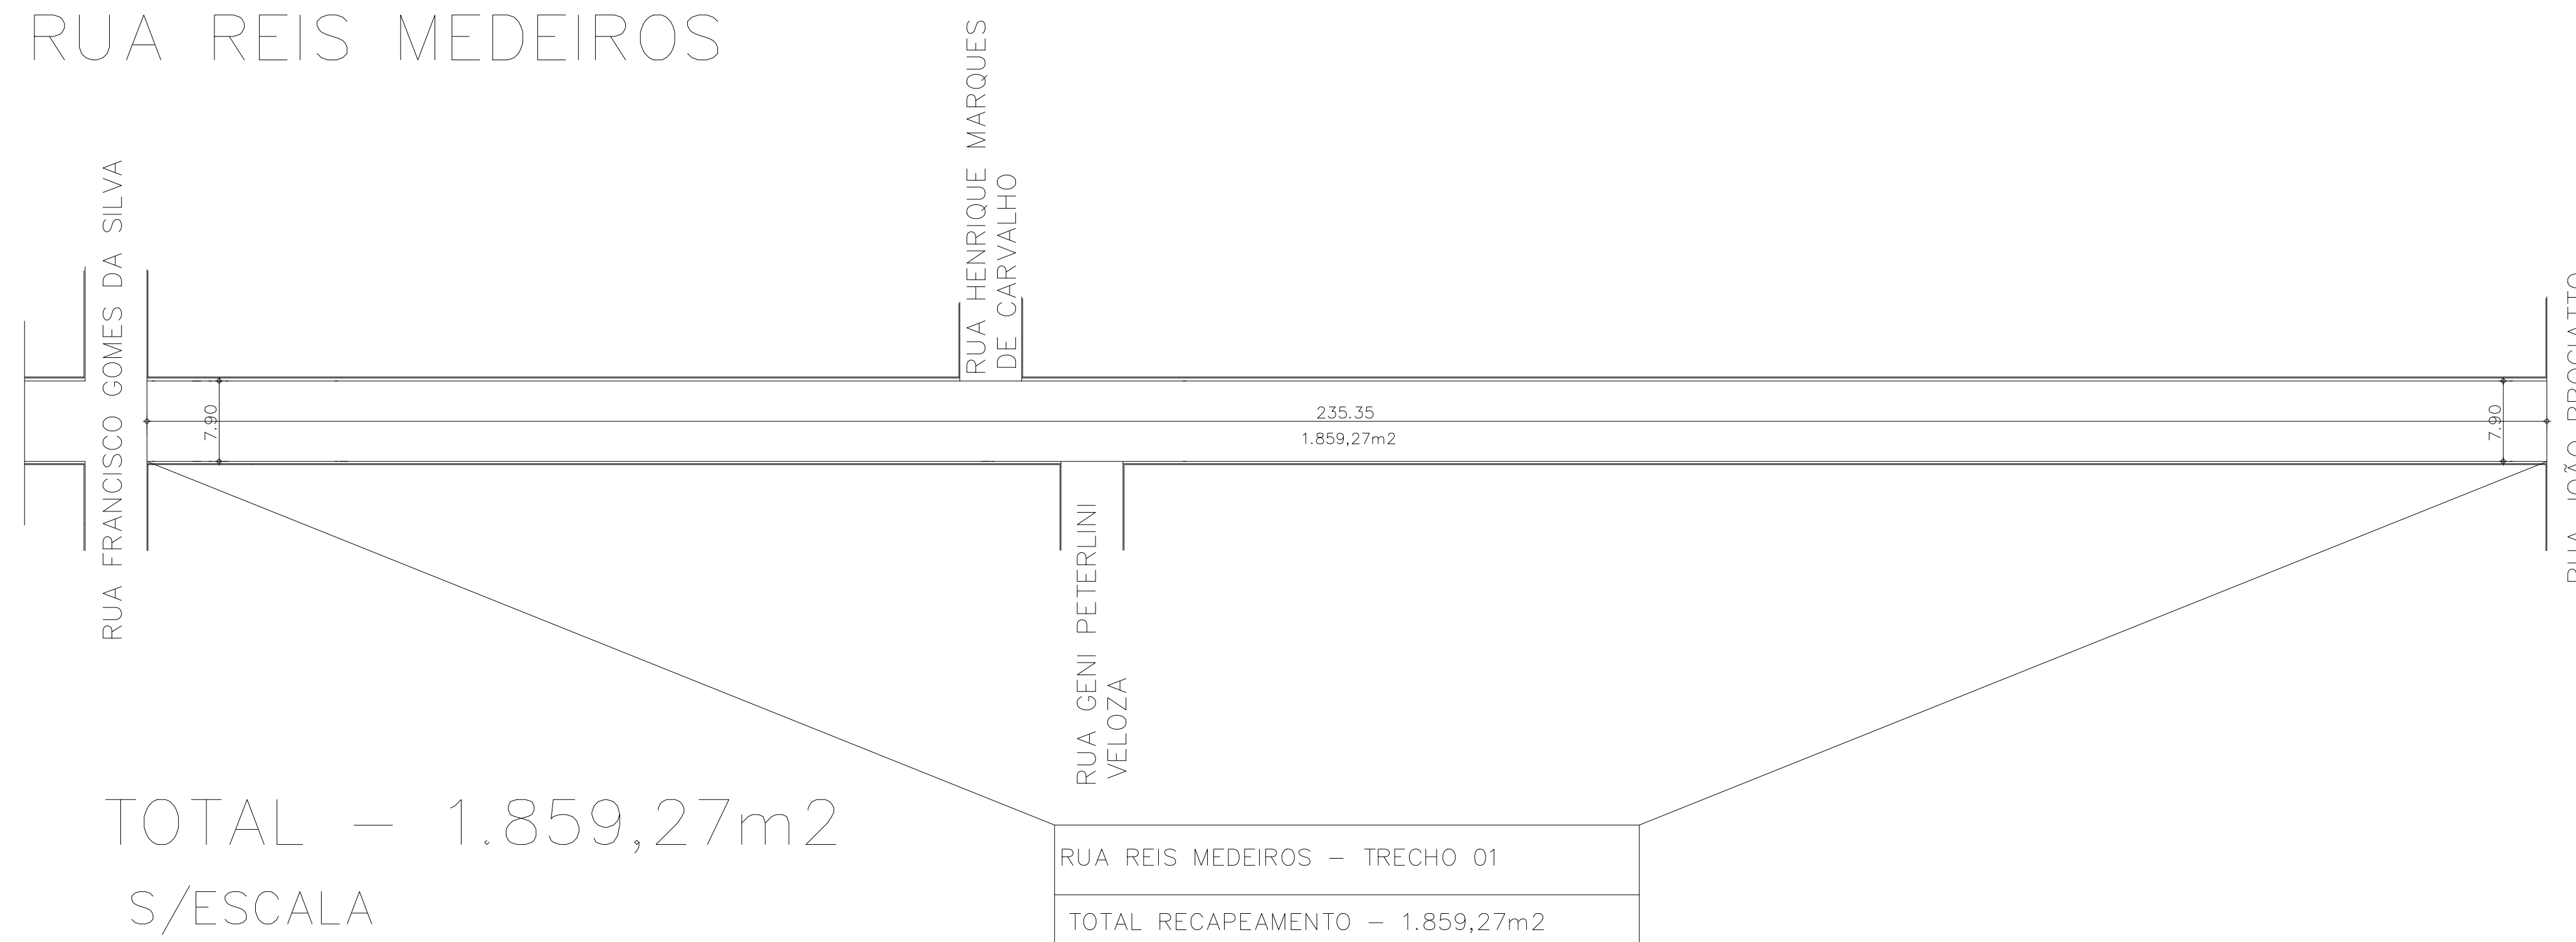

TOTAL – 1.859,27m<sup>2</sup>  
S/ESCALA

## PROJETO COMPLETO 01/03

PROJETO: RECAPEAMENTO ASFÁLTICO  
 PROPRIETARIO: PREFEITURA MUNICIPAL DE REGENTE FEIJO  
 ENDEREÇO: RUA JOSE GOMES, 558  
 LOCAL DA OBRA: RUAS ABAIXO – JARDIM SANTA RITA  
 CIDADE: REGENTE FEIJO ESTADO: SÃO PAULO ESCALAS INDICADAS

### SITUAÇÃO

VER DESENHO

MARCO ANTÔNIO PEREIRA DA ROCHA  
PREFEITO MUNICIPAL

### ÁREAS

RUA PAULO AMBRÓSIO XAVIER 1.214,56m<sup>2</sup>  
 RUA GENI PETERLINI VELOZA 1.230,85m<sup>2</sup>  
 RUA REIS MEDEIROS 1.859,27m<sup>2</sup>

TOTAL DO RECAPEAMENTO 4.304,68m<sup>2</sup>

LEANDRO SABINO VIDAL  
ENG. CIVIL CREA 5069924862

ART: LEANDRO SABINO VIDAL: 2620251831123