


RUA ANTÔNIO HENRIQUE BUGALHO FILHO
3.447,72m²

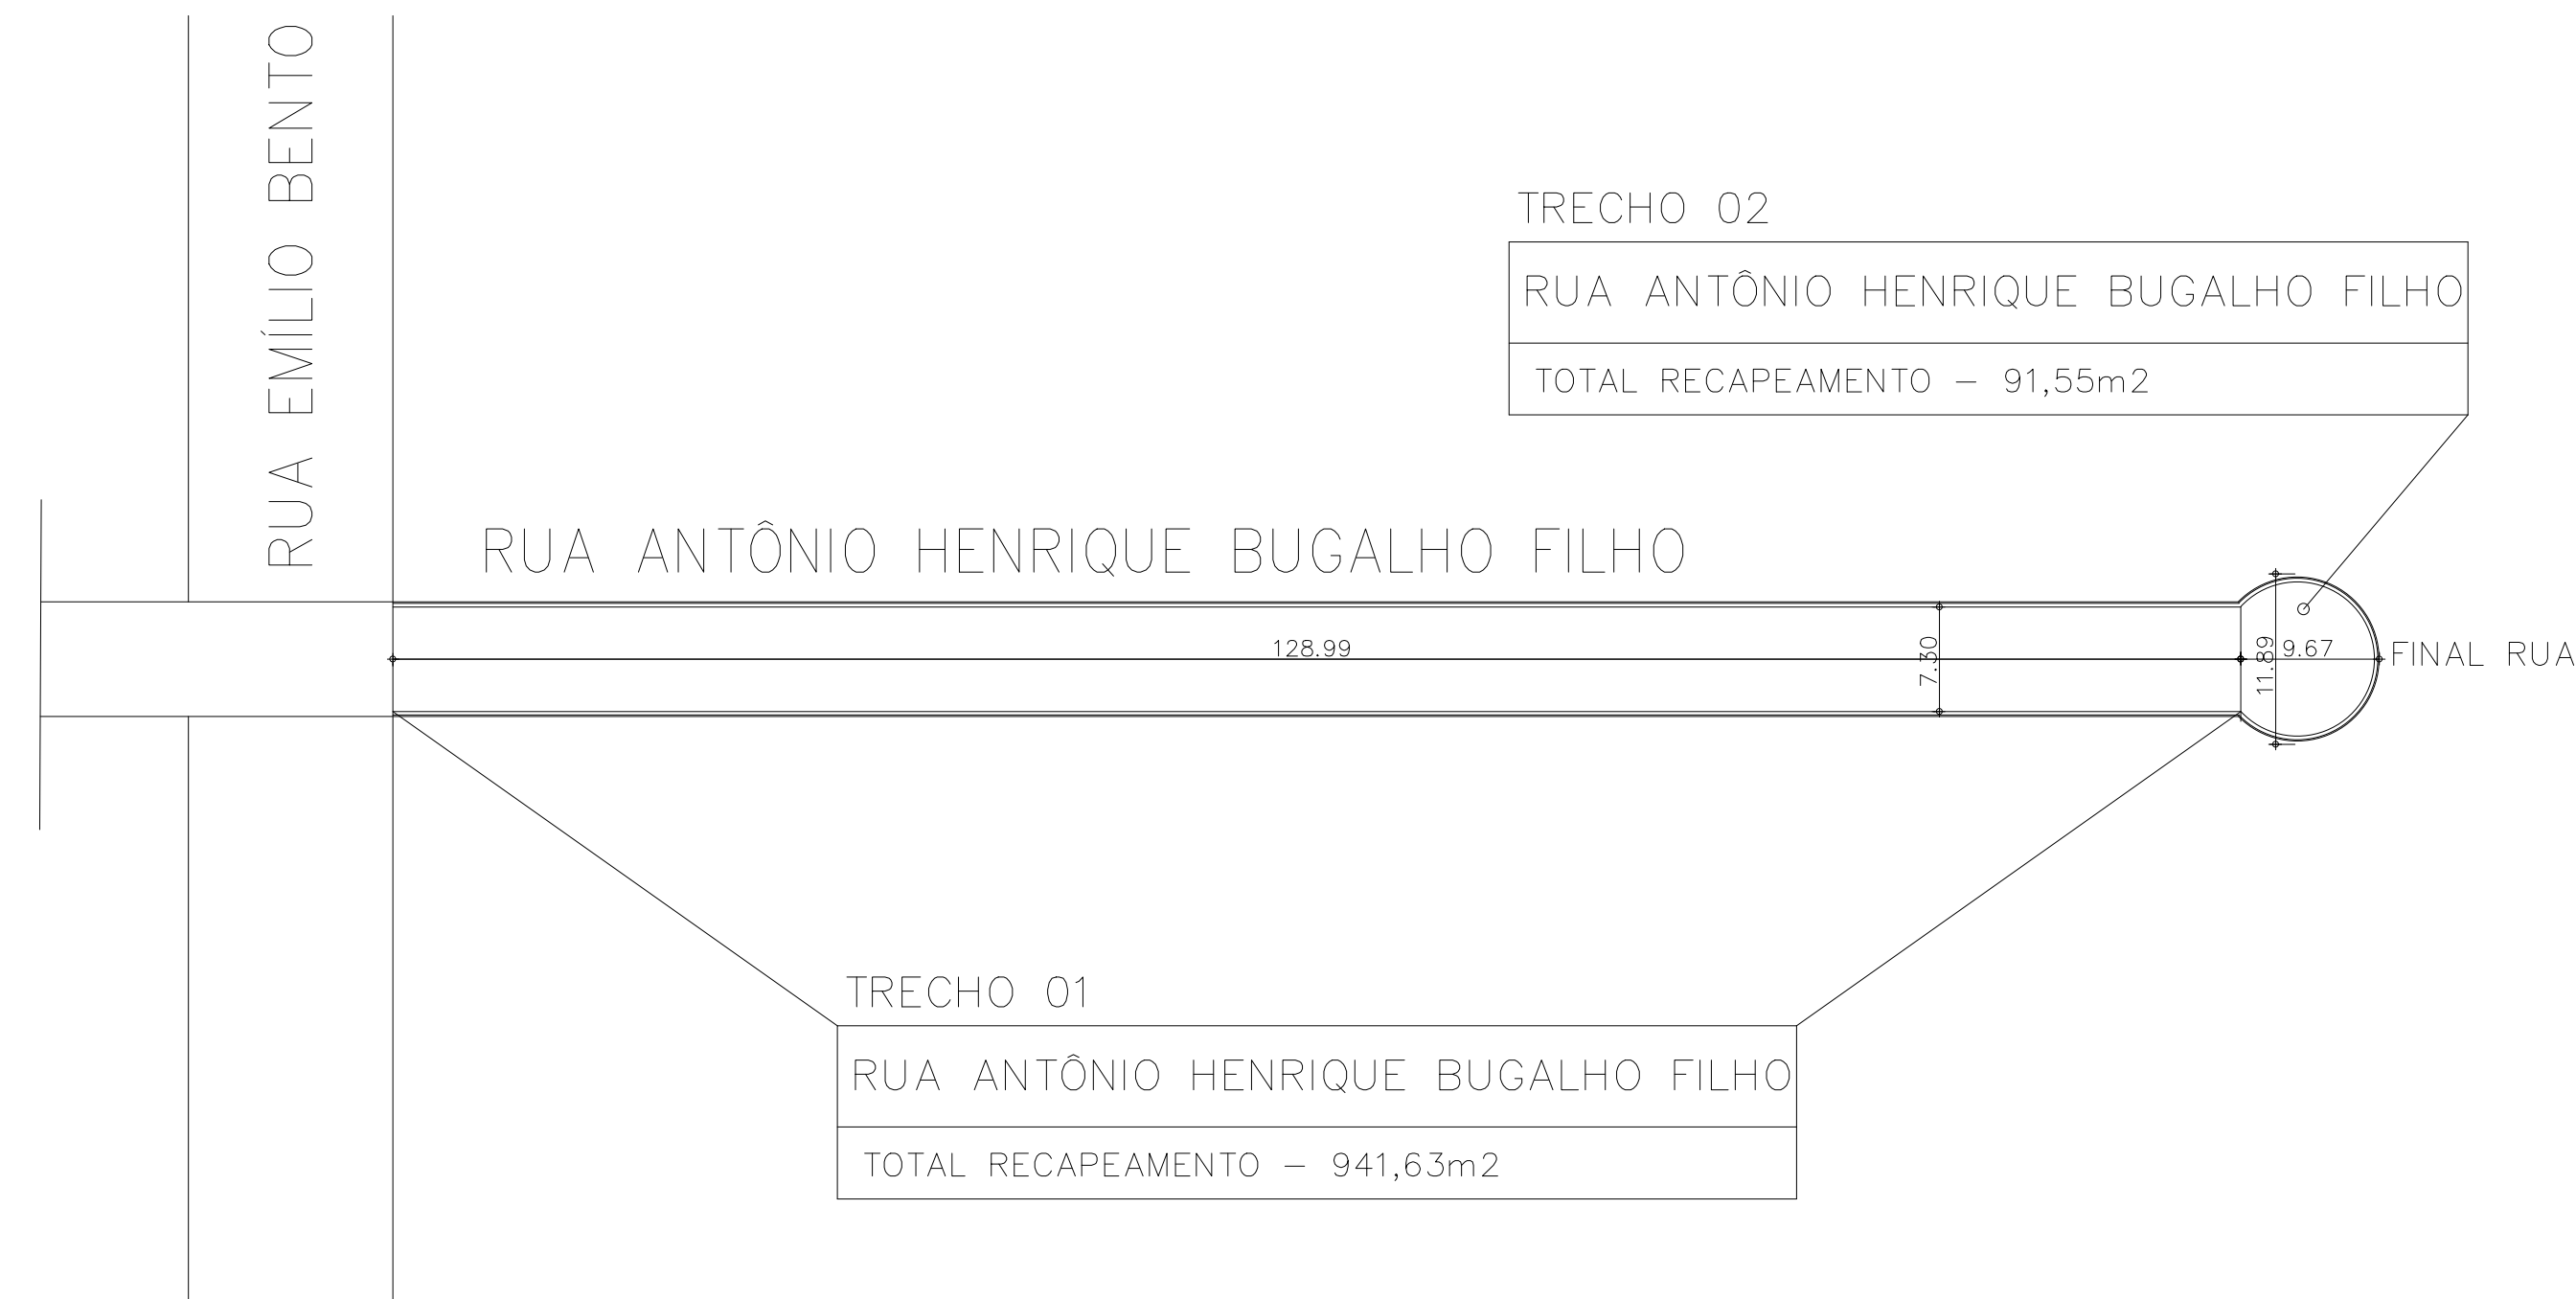


TOTAL – 1.033,18m²

RUA LUIZ ANTÔNIO BALZANELLI




TOTAL – 1.052,13m²

RUA VITALINO BRAVO
SETOR 01

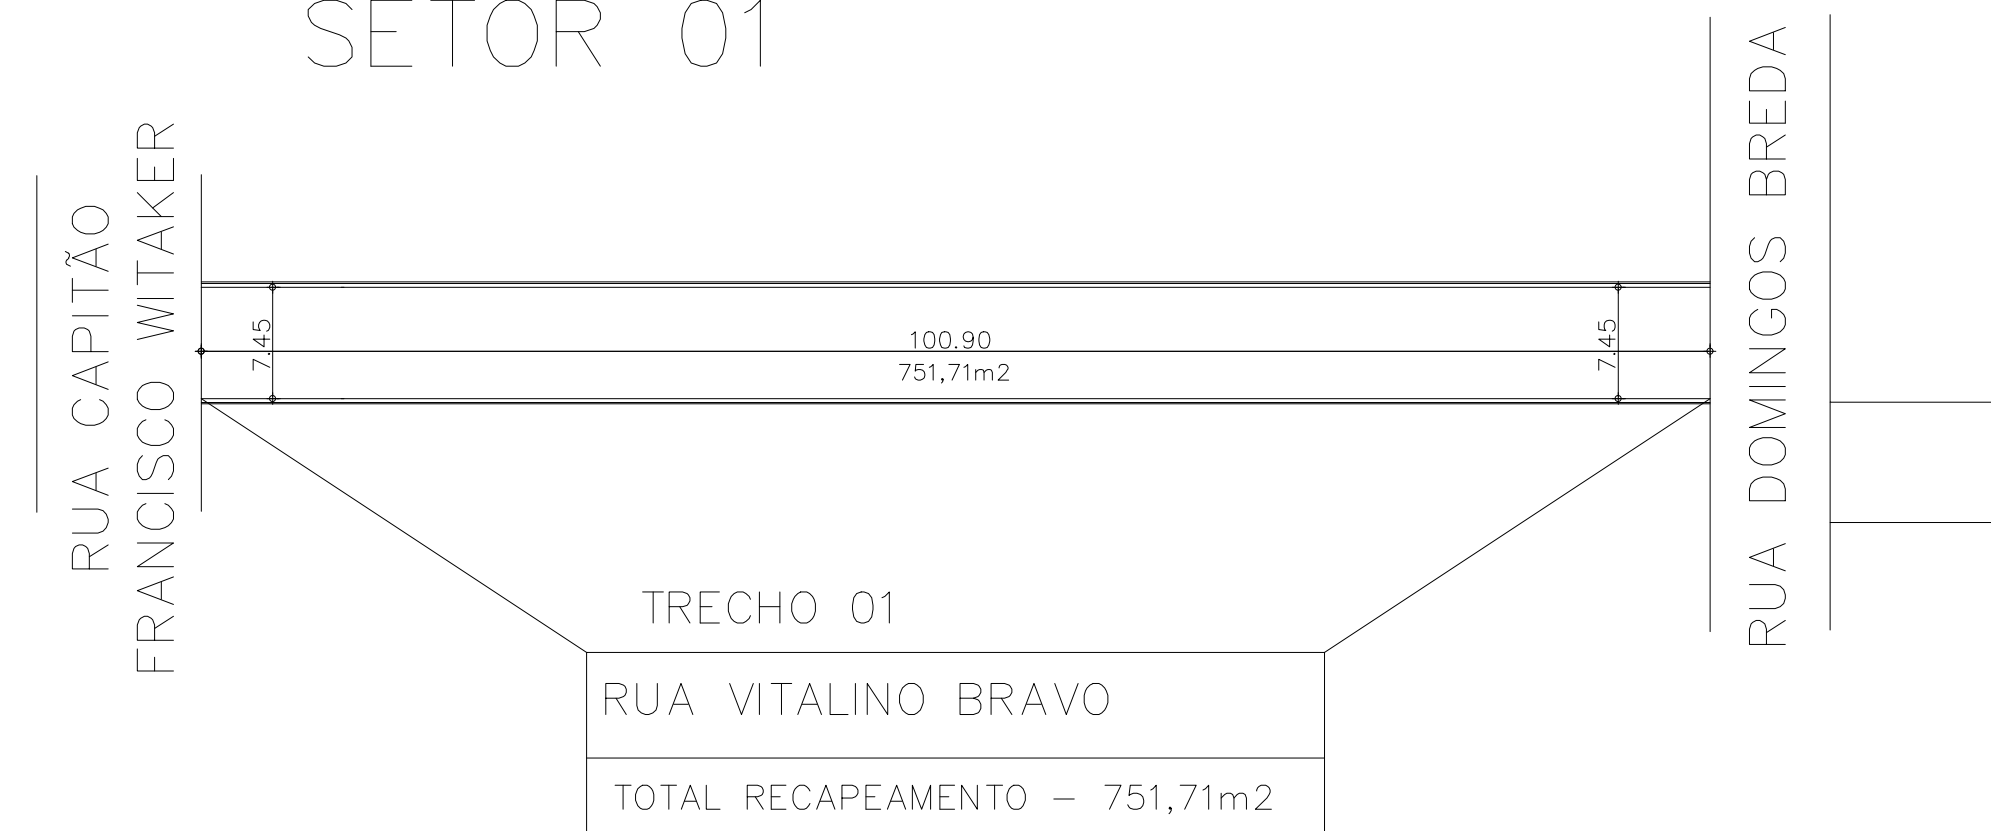


TOTAL – 751,71m²

RUA VITALINO BRAVO
SETOR 02

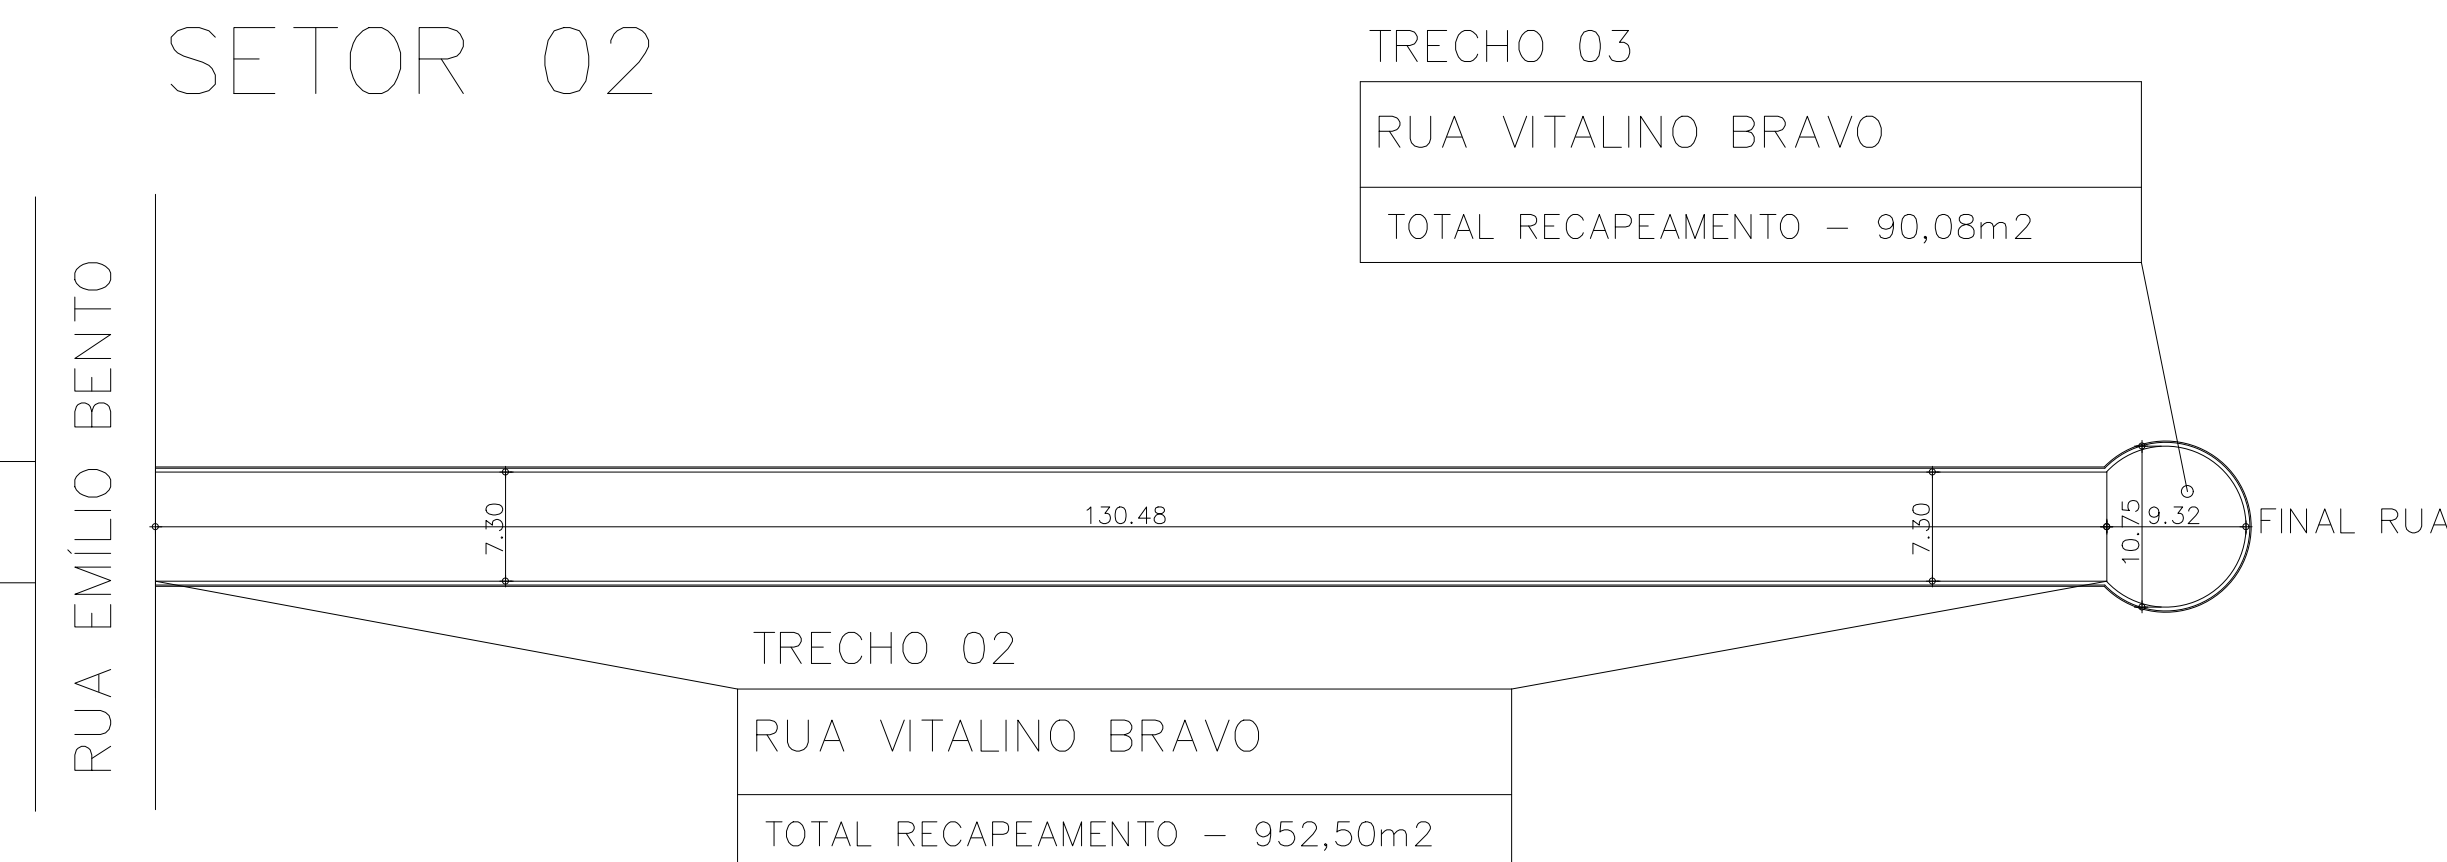

TOTAL – 1.042,58m²

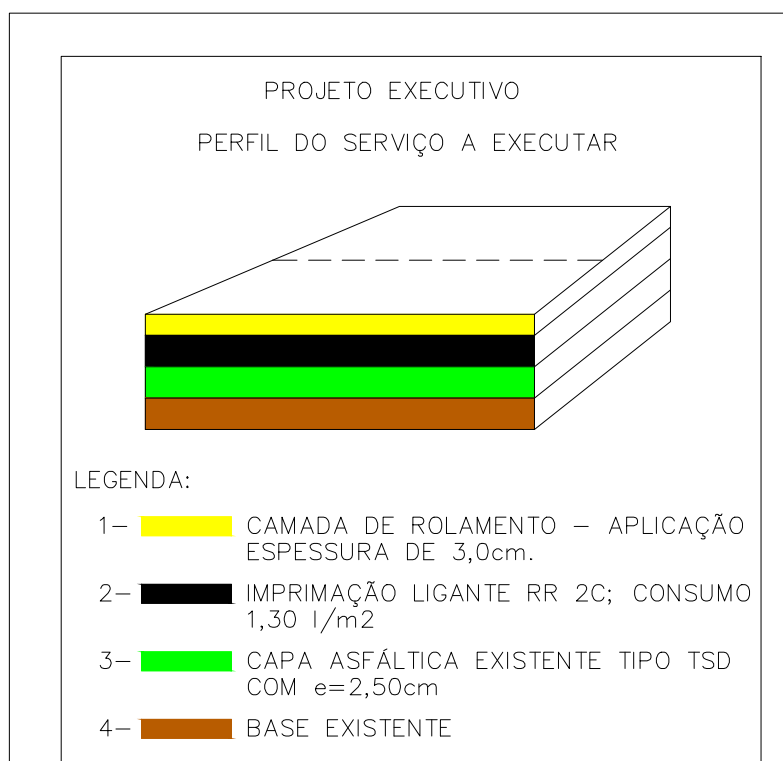

PROJETO COMPLETO 01/02

PROJETO: OBRA DE RECAPEAMENTO ASFÁLTICO E SERVIÇOS COMPLEMENTARES
 PROPRIETÁRIO: PREFEITURA MUNICIPAL DE REGENTE FEIJÓ
 ENDEREÇO: RUA JOSÉ GOMES, 558
 LOCAL DA OBRA: RUAS ABAIXO
 CIDADE: REGENTE FEIJÓ ESTADO: SÃO PAULO ESCALAS INDICADAS

SITUAÇÃO

VER DESENHO

MARCO ANTÔNIO PEREIRA DA ROCHA
PREFEITO MUNICIPAL

ÁREAS

RUA ANTÔNIO HENRIQUE B. FILHO – 1.033,18m²
 RUA LUIZ ANTÔNIO BALZANELLI – 1.052,13m²
 RUA VITALINO BRAVO (SETOR 1) – 751,71m²
 RUA VITALINO BRAVO (SETOR 2) – 1.042,58m²

LEANDRO SABINO VIDAL
ENG. CIVIL CREA 506924862

TOTAL DO RECAPEAMENTO – 3.879,60 m²

ART: 2620260024071