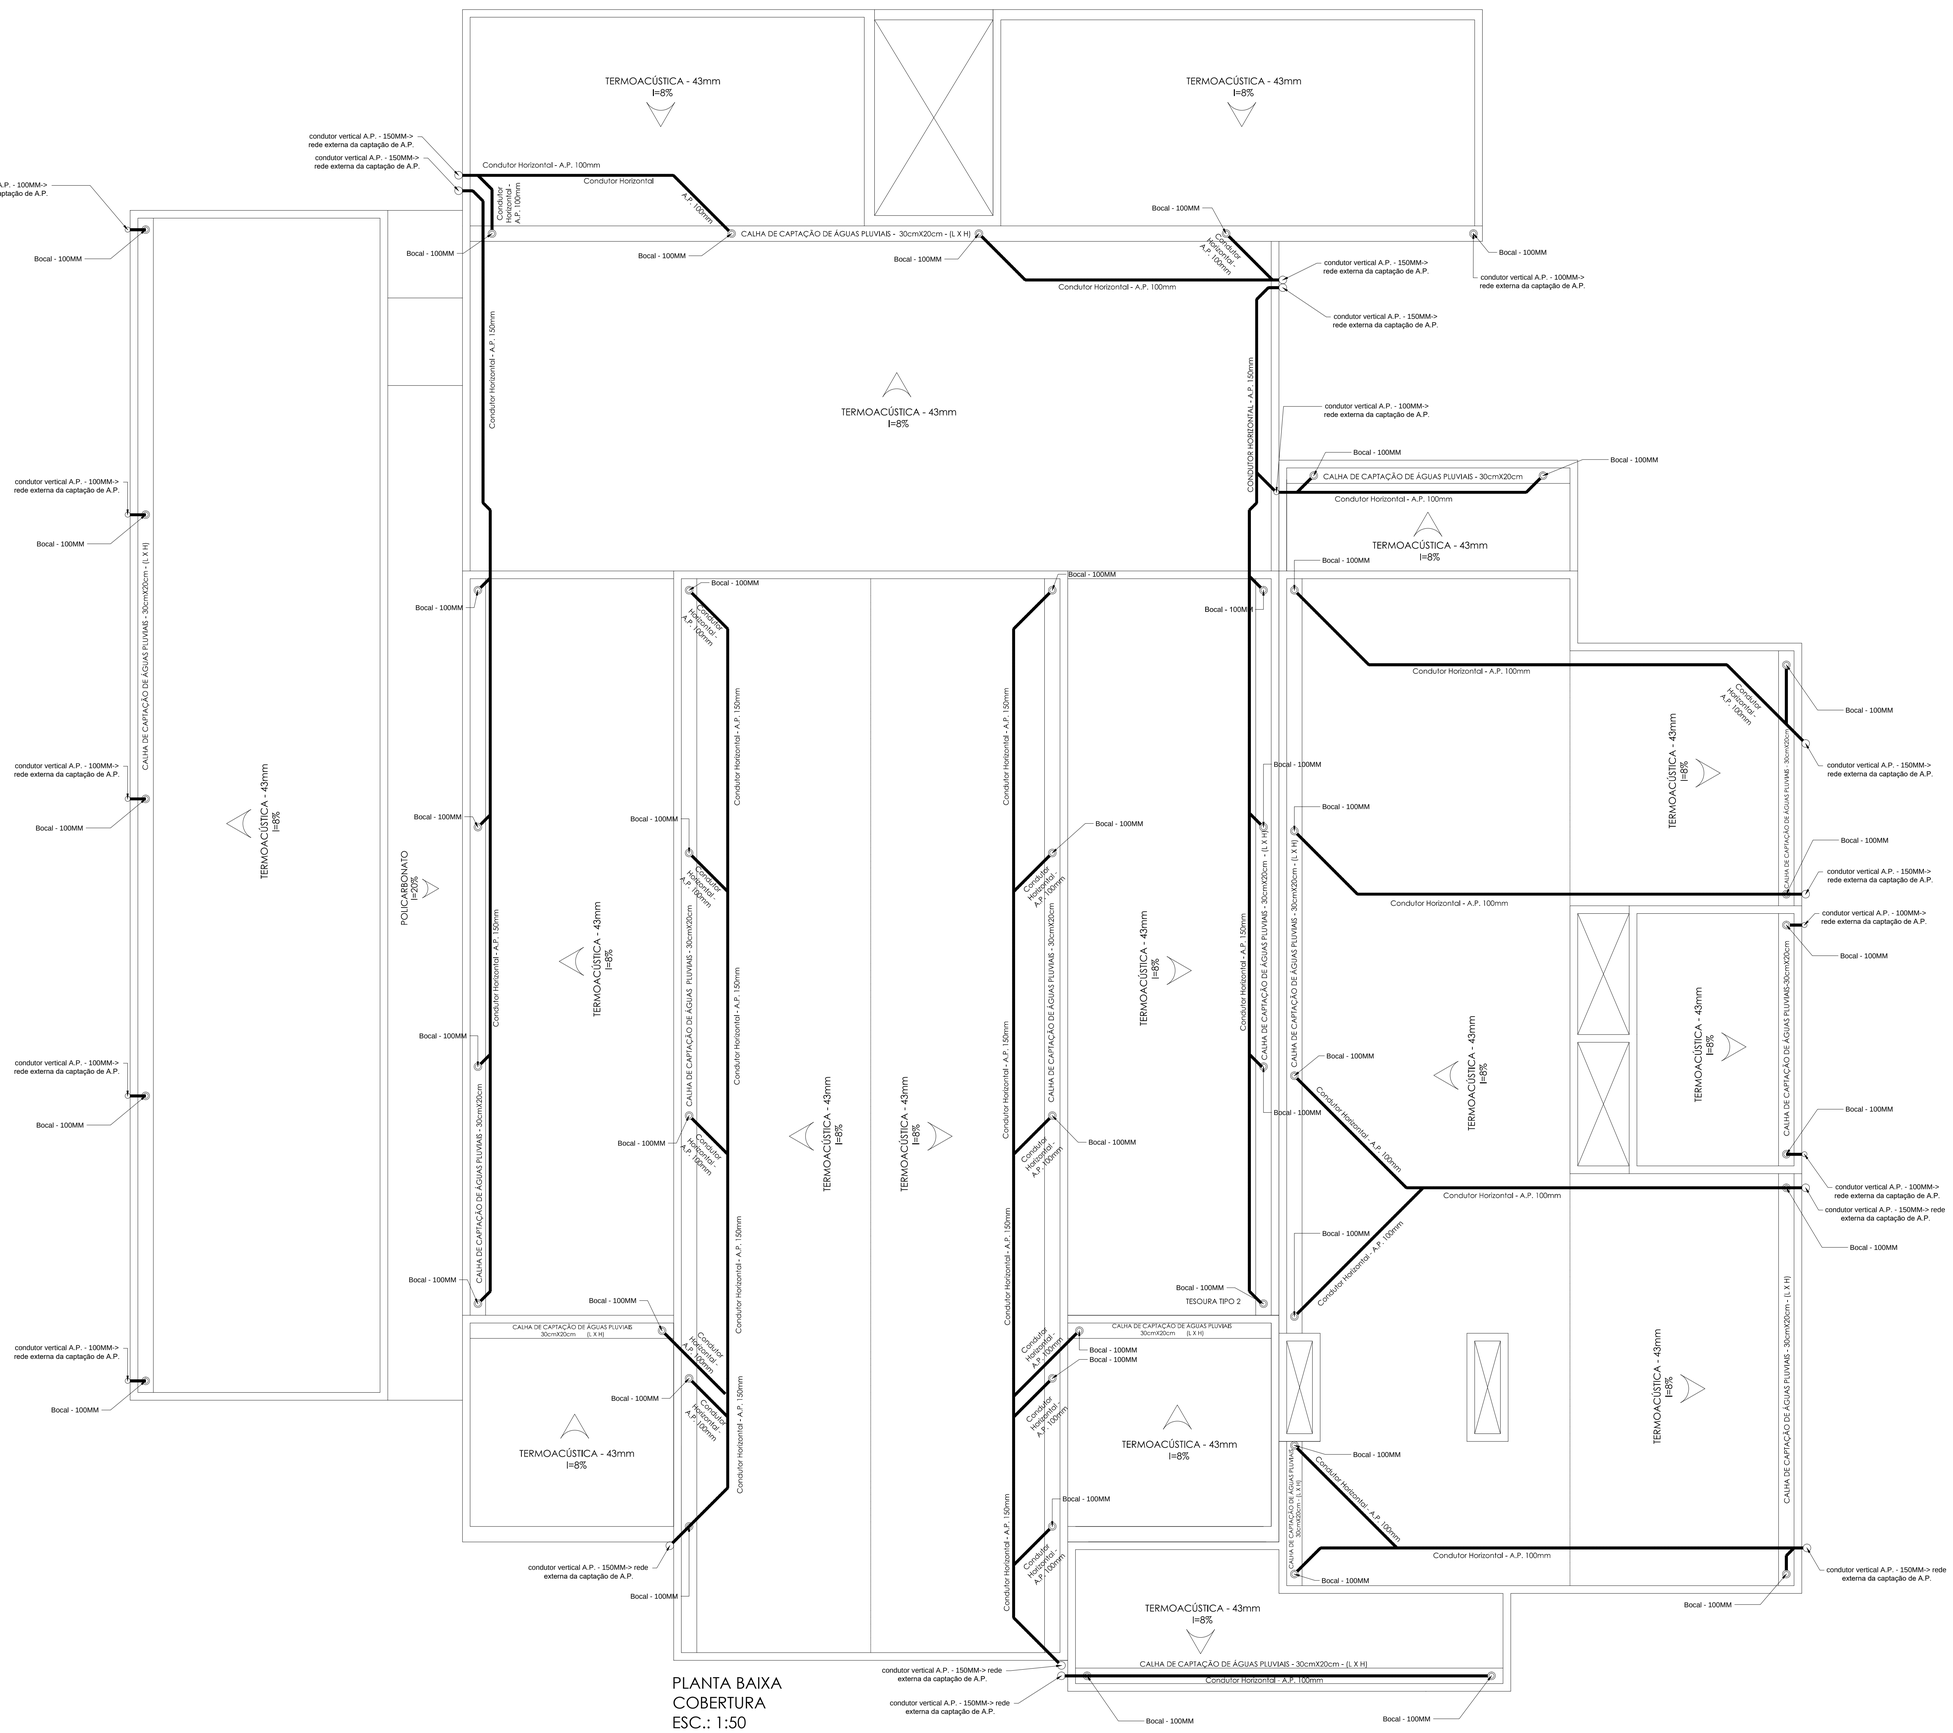


OBSERVAÇÕES
* DEVERÁ SER UTILIZADA CHAPA 0.50MM NA FABRICAÇÃO DAS PEÇAS DE CALHAS, RUFOS E PINGADEIRAS;
* DEVERÁ SER EXECUTADA PINGADEIRAS EM CIMA DE TODAS AS ALVENARIAS DE PLATIBANDA;
* DEVERÁ SER EXECUTADO RUFOS EM TODOS ENCONTROS DE ALVENARIA E COBERTURA;
* DEVERÁ SER EXECUTADO RUFO DO TIPO COLARINHO, AO REDOR DAS CLARABOIAS.
* TODOS OS CONDUTORES VERTICAIS E HORIZONTAIS DEVERÃO SER EM FORMATO CILINDRICO EM PVC.

CSPB - BARBAGALLO

GIULIANO BARBAGALLO
ENGENHEIRO CIVIL CREA 5069067476

GIULIANO BARBAGALLO:30197886841
Assinado de forma digital por GIULIANO BARBAGALLO:30197886841
Dados: 2026.03.31 08:26:09 -03'00'

ROD. TANCREDO NEVES, 1940 CAPIM AZEDO-IBIUNA/SP FONE: 15 - 99793-0613

ASSUNTO	CAPTAÇÃO A.P. COBERTURA				ART: 2620260778629
PROPRIETÁRIO	CAMARA MUNICIPAL DA ESTANCIA TURISTICA DE IBIUNA				
ESCALA	INDICADAS	DATA 03/2026	DES. GIULIANO	FL.	ÚNICA