



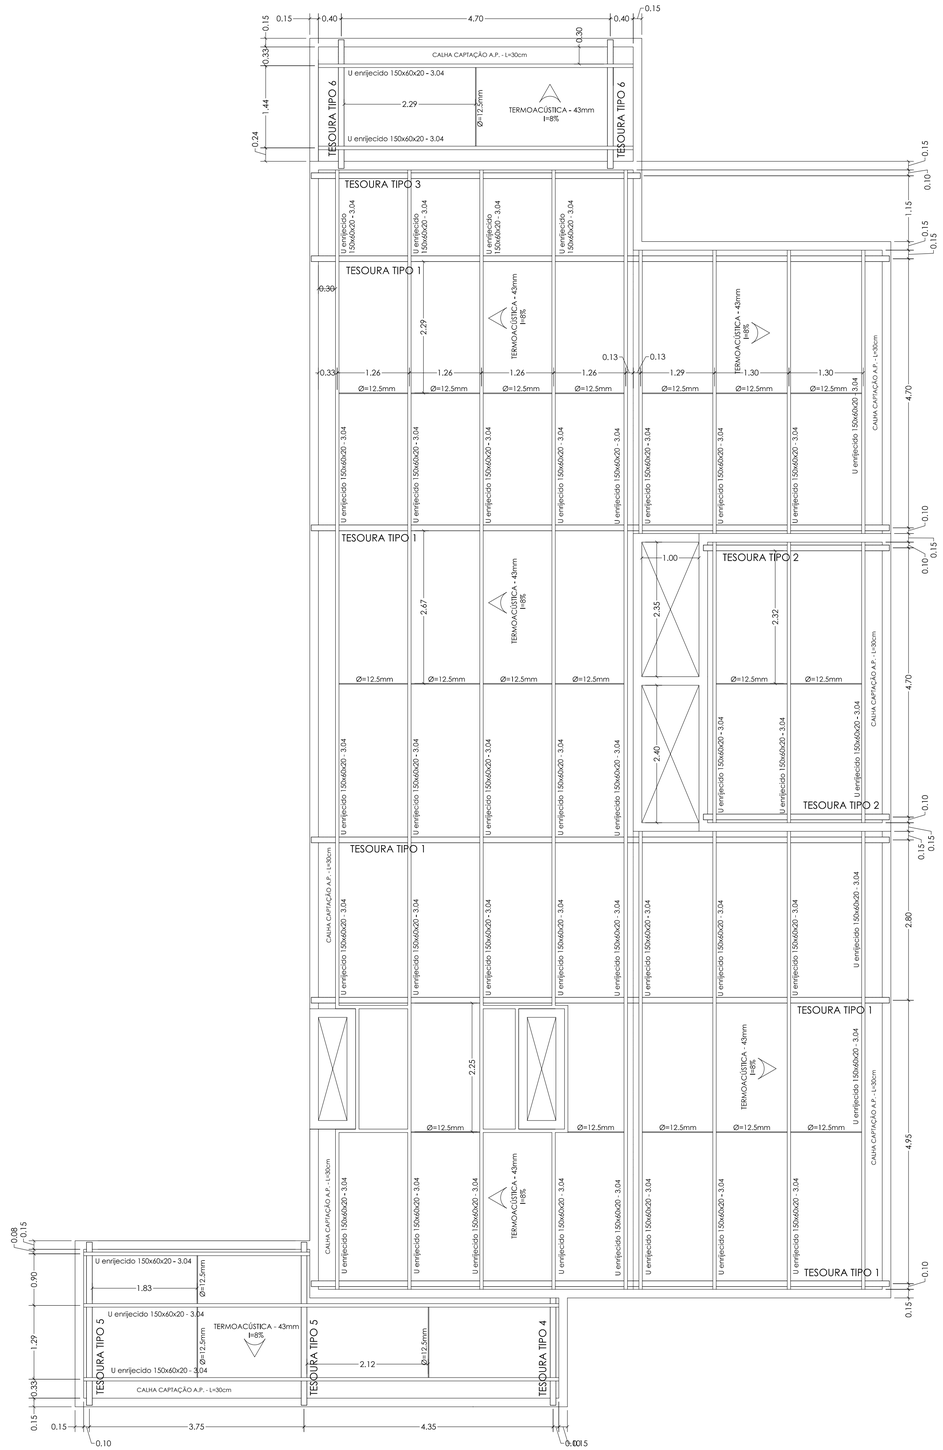

PLANTA BAIXA
COBERTURA
ESC.: 1:50

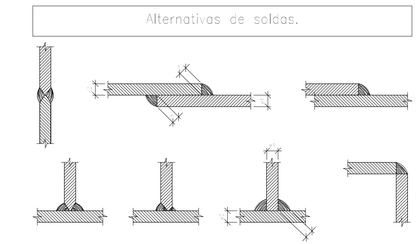

Cobertura Metálica
cobertura metálica
Norma de aço laminado: ABNT NBR 8800:2008
Norma de aço dobrado: ABNT NBR 14762: 2010
Aço laminado: fy=76, 25MPa
Aço dobrado: CF=25
Escala: 1:100

TELHA TERMOACÚSTICA TRAPEZOIDAL
ESC.: 1:20



Poliestireno - EPS
espessura 100,00 mm.

RESUMO DE PERFIL

- *C 100x40x3.04*
- *2 X C 100x40x3.04*
- *2XCL 23x3(-])*
- *D 19,05 X 2.25*

LEGENDA

- PAREDES A CONSERVAR
- CONSTRUÇÃO REGULARIZADA
- LINHA DE PROJEÇÃO

CSPB - BARBAGALLO

GIULIANO BARBAGALLO
ENGENHEIRO CIVIL CREA 5069067476

GIULIANO BARBAGALLO:30197886841

Assinado de forma digital por GIULIANO BARBAGALLO:30197886841
Dados: 2026.04.13 14:29:56 -03'00'

ROD. TANCREDO NEVES, 1940 CAPIM AZEDO-IBIUNA/SP FONE: 15 - 99793-0613

ASSUNTO	ESTRUTURAL COBERTURA - AMPLIAÇÃO			ART: 2620260778629
PROPRIETÁRIO	CAMARA MUNICIPAL DA ESTANCIA TURISTICA DE IBIUNA			
ESCALA	INDICADAS	DATA 02/2026	DES. GIULIANO	FL. ÚNICA