

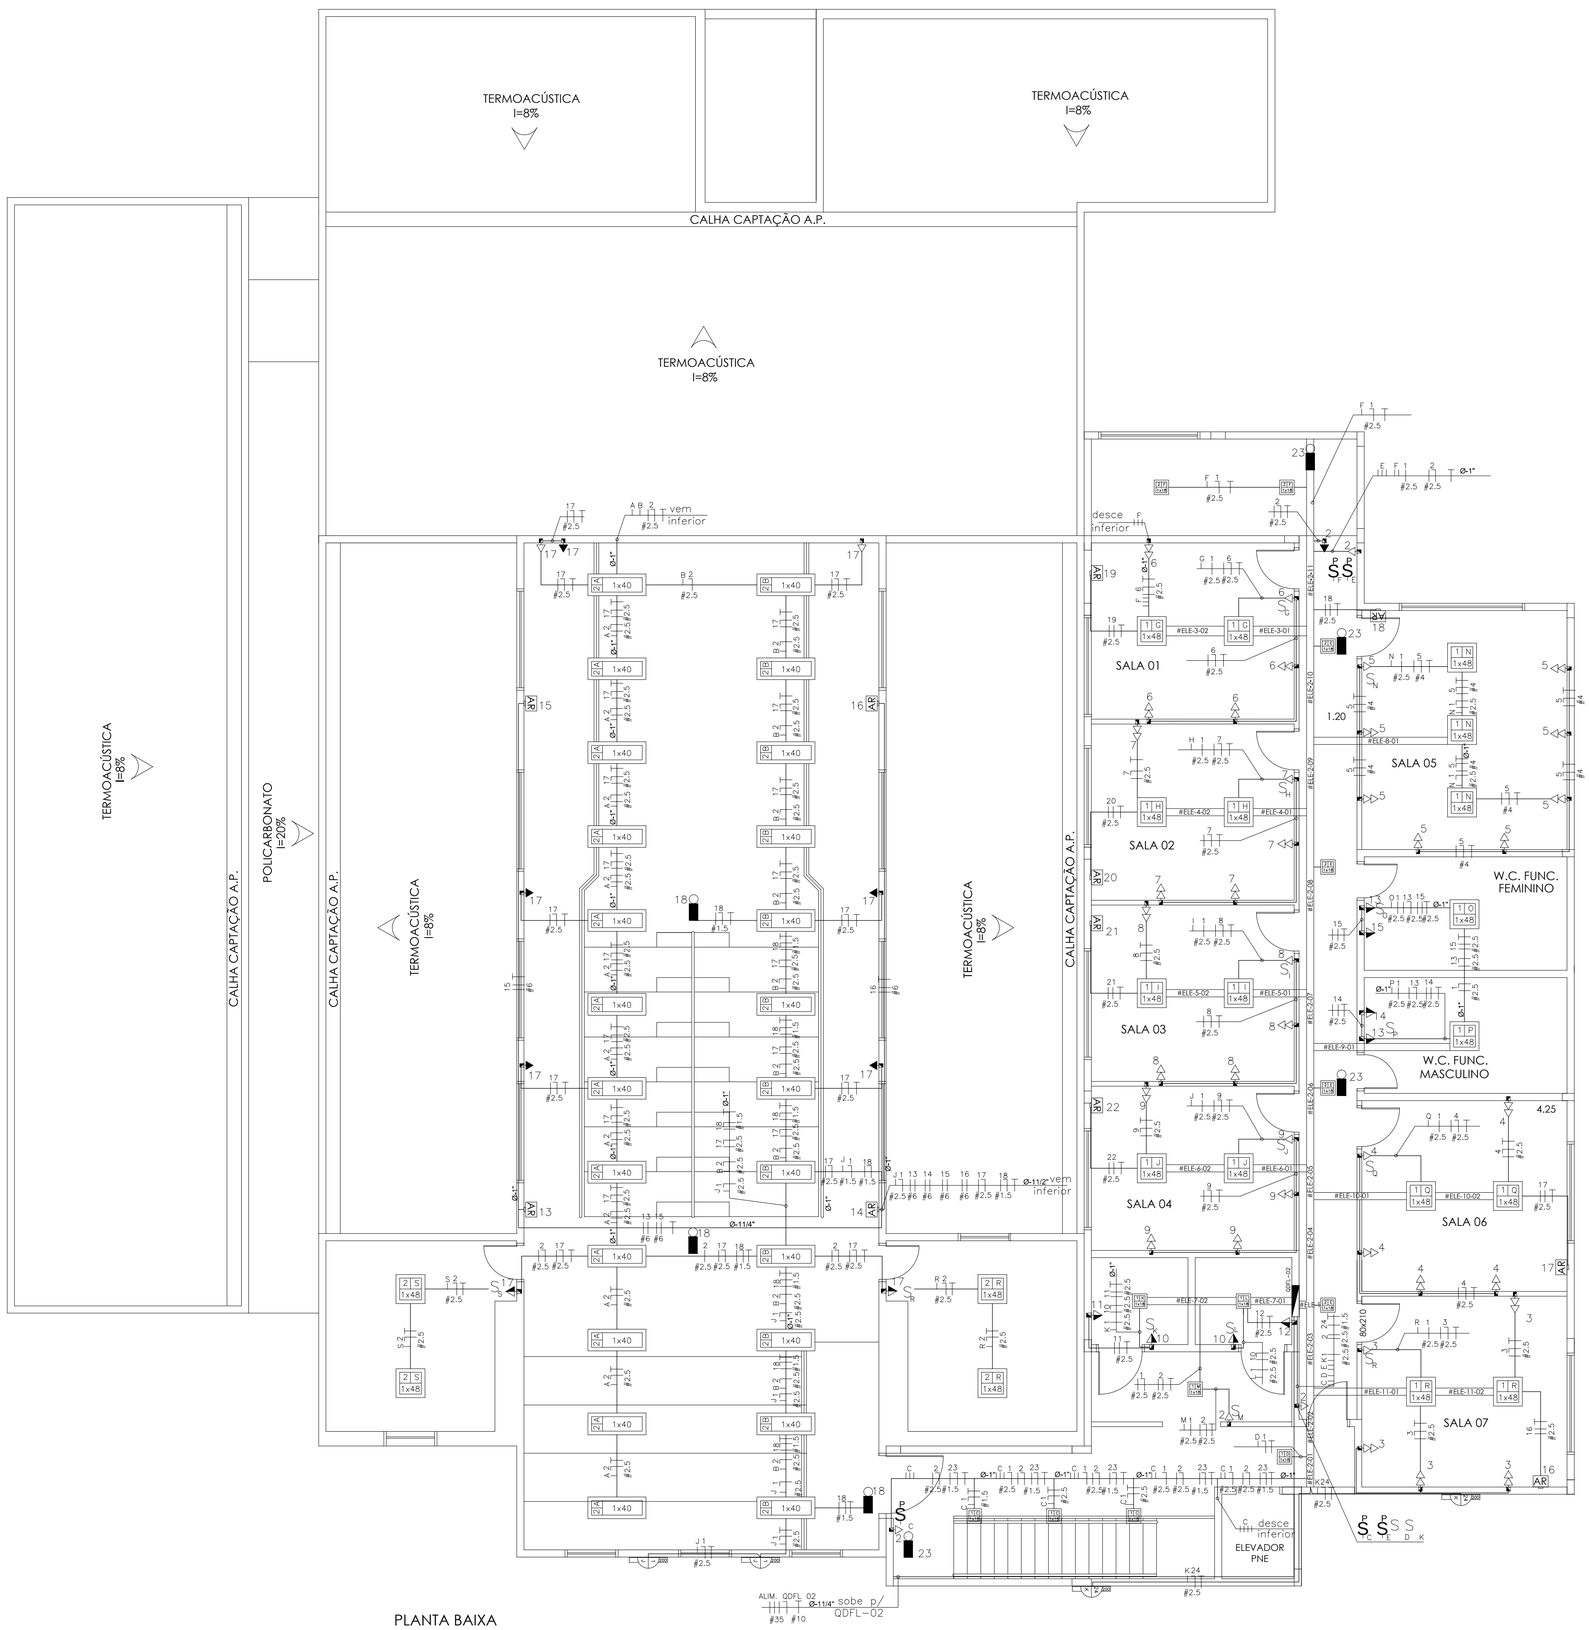


PLANTA BAIXA
PAVIMENTO SUPERIOR
ESC.: 1:75


ELETROCALHAS – QDFL 02

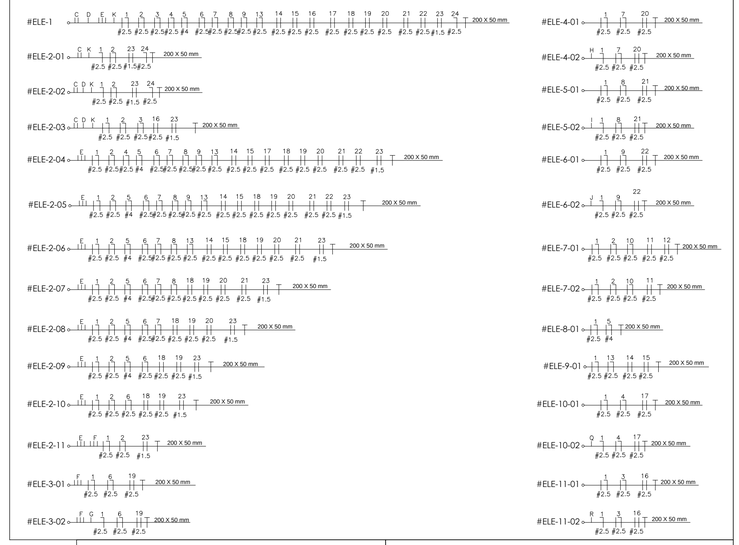


ELETROCALHAS – QDFL 03

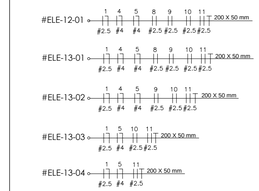


ELETROCALHAS – QDFL 04

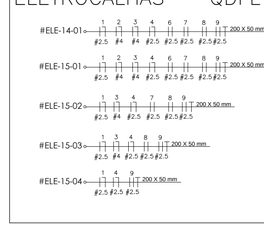

ELETROCALHAS – QDFL 05

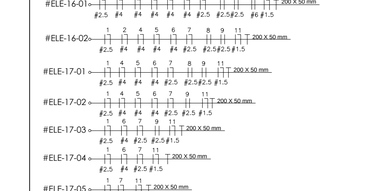

ELETROCALHAS – QDFL 07

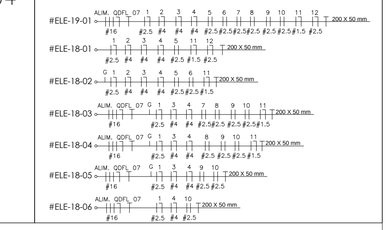

LEGENDA

S^P	INTERRUPTOR PARALELO A 1,10M DO PISO ACABADO	MPE	MOTOR PARA PORTÃO ELÉTRICO
S	INTERRUPTOR SIMPLES A 1,10M DO PISO ACABADO		QD DE DISTRIBUIÇÃO DE CIRCUITOS INST. A 1,5M DO PISO ACABADO
BI.	BOMBA DE INCÊNDIO		TOMADA 0,30M
M-E	MOTOR ELEVADOR		TOMADA 1,10M
	CAIXA DE PASSAGEM		TOMADA 2,10M
	LUMINARIA NA PAREDE		2 TOMADAS 0,30M
	LUMINARIA NO TETO		2 TOMADAS 1,10M
1 A 200	LUMINARIA JARDIM		TOMADA ALTA H=2,30M
1 B 1x48	LUMINARIA NO TETO	AR	PONTO PARA AR CONDICIONADO
	LUMINARIA DE EMERGÊNCIA		

prever tubulação de pvc 40mm
para ligação entre a evaporadora e a condensadora.
prever tubulação de 3/4 para dreno do ar condicionado
conectar a tubulação do dreno à tubulação de captação de águas pluviais
instalar haste de aterramento em todas as caixas de passagem enterradas
conectar as hastes de aterramento às redes de aterramento
todos os cabos terra não cotados terão a bitola de #2.5mm2
todas as fases e neutros não cotados terão a bitola de #1,5mm2

CSPB - BARBAGALLO
GIULIANO BARBAGALLO
ENGENHEIRO CIVIL CREA 5069067476
ROD. TANCREDO NEVES, 1940 CAPIM AZEDO-IBIUNA/SP FONE: 15 - 99793-0613

GIULIANO BARBAGALLO :30197886841
Assinado de forma digital por GIULIANO BARBAGALLO:30197886841 Dados: 2026.04.14 08:37:11 -03'00'

ASSUNTO	INSTALAÇÕES ELÉTRICAS - SUPERIOR			ART: 2620260778035
PROPRIETÁRIO	CAMARA MUNICIPAL DA ESTANCIA TURISTICA DE IBIUNA			
ESCALA	INDICADAS	DATA 02/2026	DES. GIULIANO	FL. 02/05