
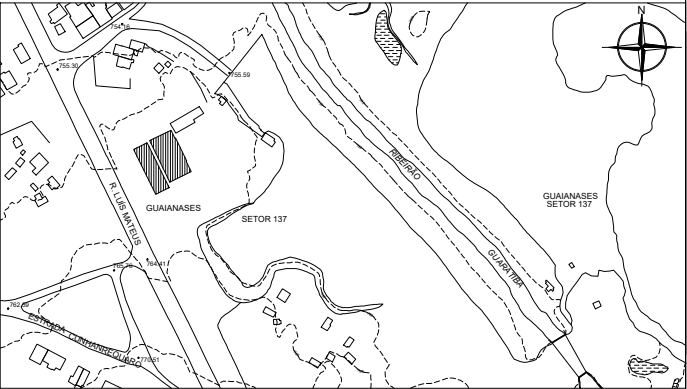


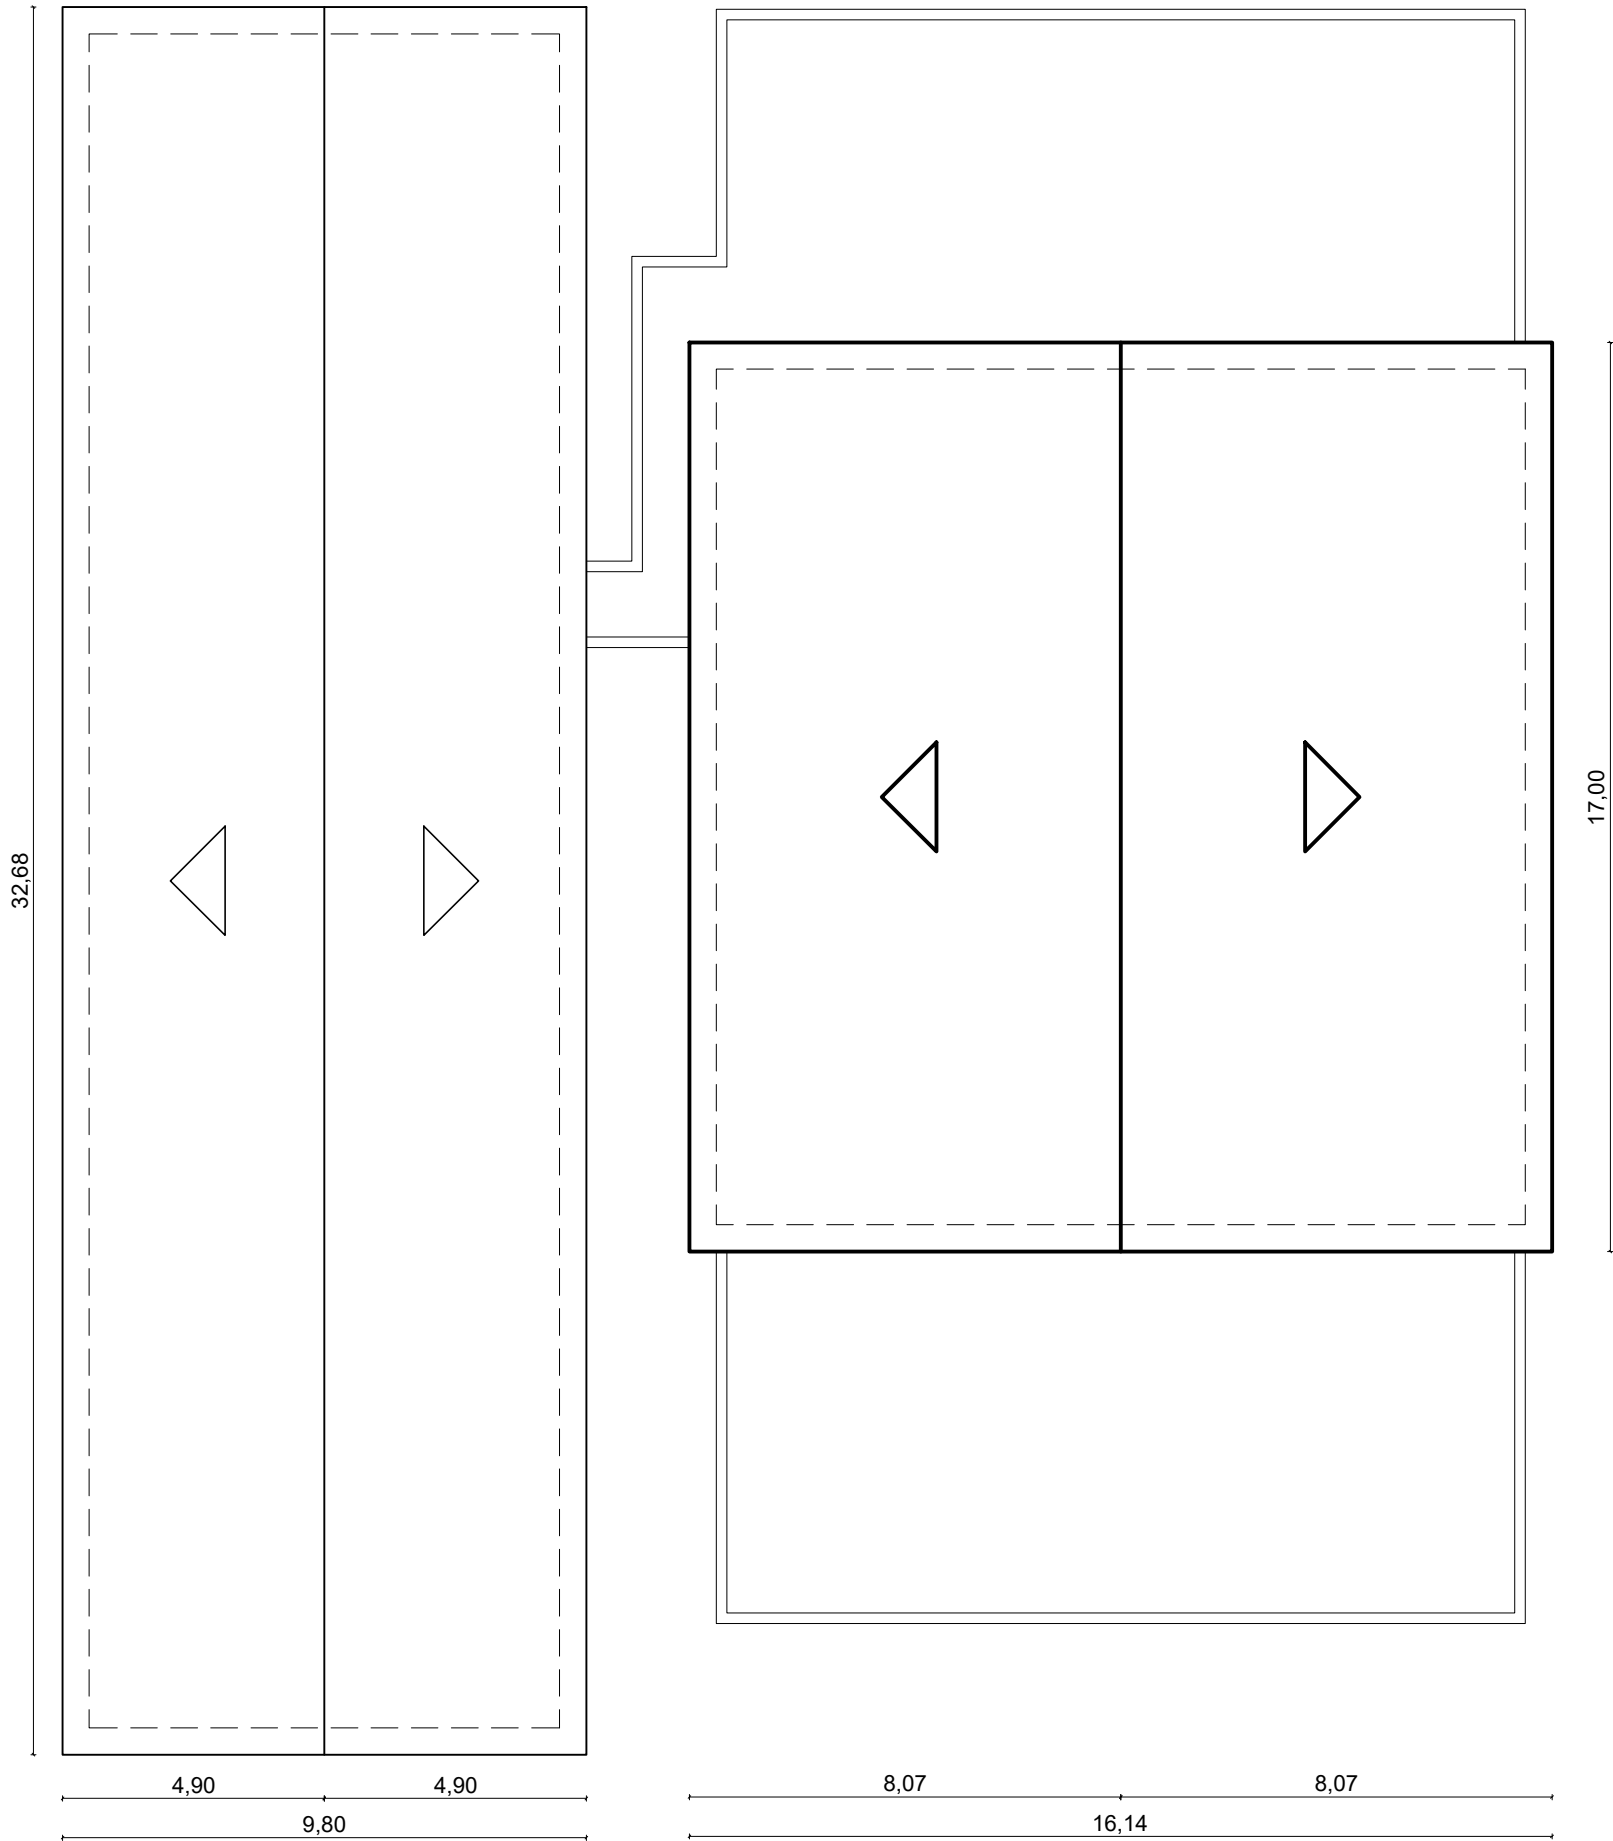

PLANTA DE SITUAÇÃO
SEM ESCALA

PREFEITURA DA CIDADE DE SÃO PAULO
SUBPREFEITURA DE GUAIANASES

OBJETO:		
LOCAL: R. LUÍS MATEUS, 1505 - JARDIM SAO PEDRO, SÃO PAULO - SP, 08420-750		
ASSUNTO: PLANTA DE COBERTURA		
PROCESSO Nº:		
AUTOR:		
ART:		
ESCALA: 1:200	ENGº RESP: CREA:	DATA: 28/03/2022
DESENHISTA:	ENGº RESP: CREA:	TRABALHO: FOLHA: 1 / 1

PMSP

PREFEITURA DA CIDADE DE SÃO PAULO