
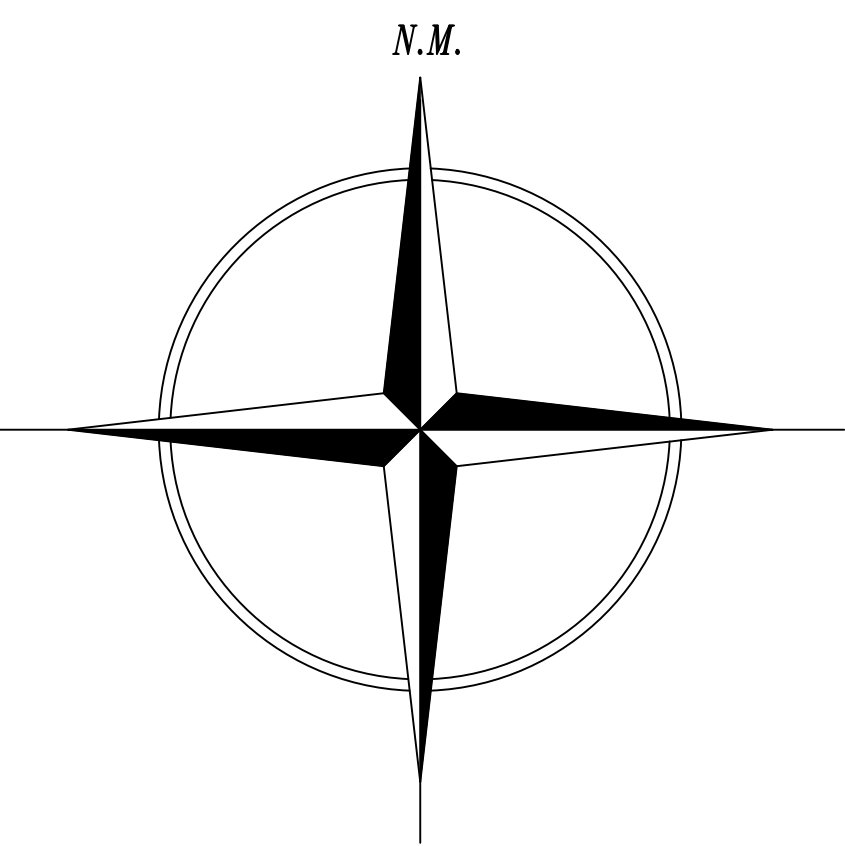


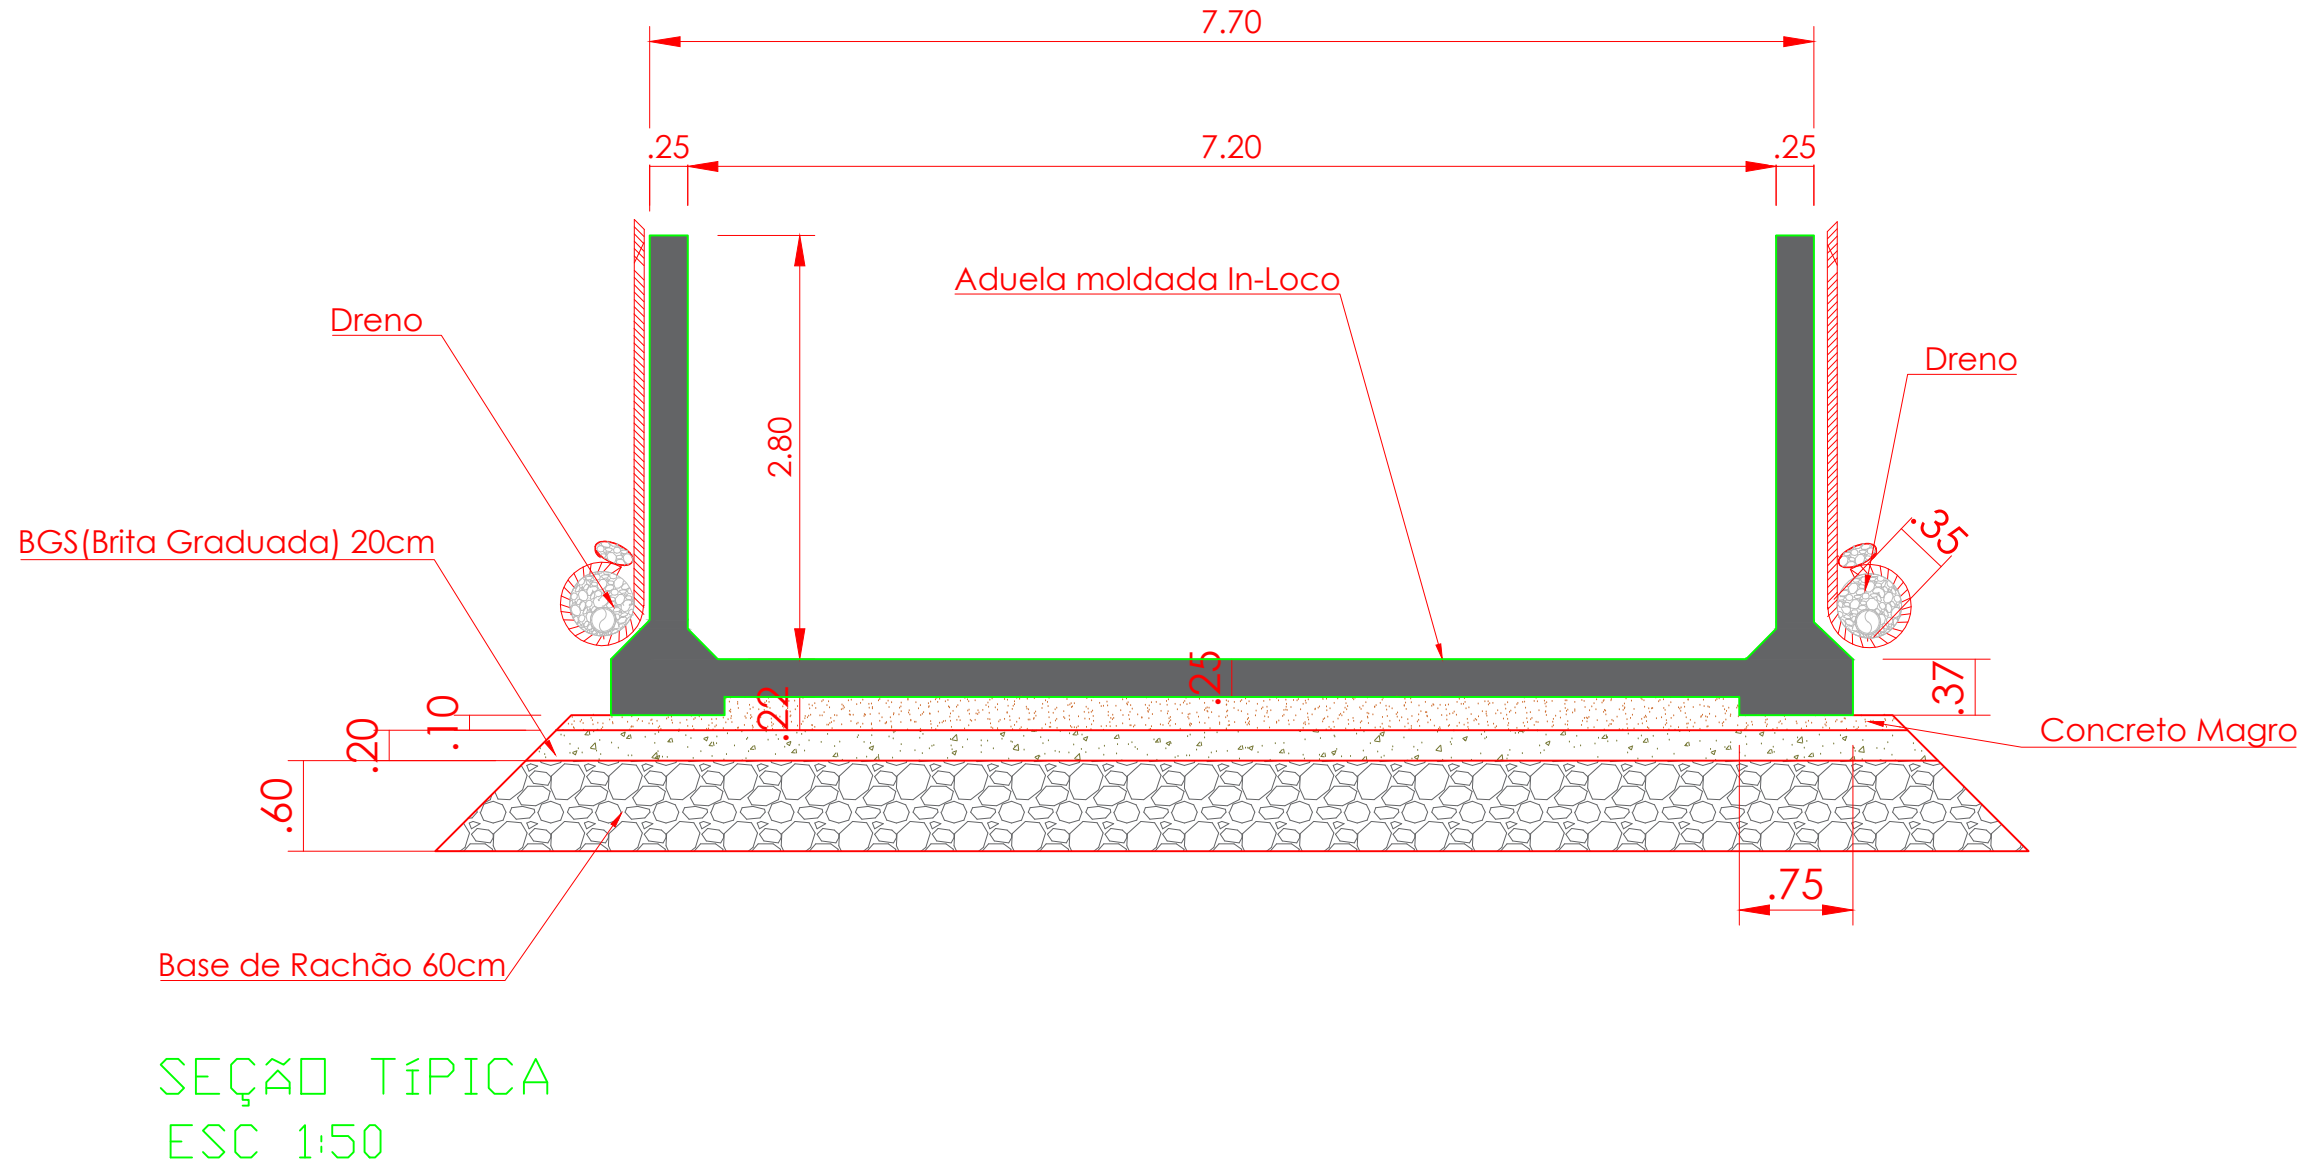

LEGENDA

	EDIFICAÇÃO		COQUEIRO
	CONSTRUÇÃO DE MADEIRA		BAMBUZAL
	CURVAS DE NÍVEL		ÁRVORE
	VALA		CERCA
	TUBOS 90/65		GUIA
	ESOTO		REGISTRO DE ÁGUA
	PV ÁGUAS PLUVIAIS		PV TELEFONE
	MURO		BOCA DE LOBO/BOCA LEÃO
			1 PONTO DE ONIBUS

QUADRO DE QUANTIDADES

	QUANTID.	UNID.
ADUELA MOLDADA IN LOCO 7,20 X 2,80	25,00	m
MURO DE GABÃO A SER DEMOLIDO	16,10	m
GRADIL A SER CONSTRUÍDO	25,00	m
PASSEIO A SER RECONSTRUÍDO	49,65	m²
GUIA + SARJETA	25,00	m
GRAMA	48,55	m²

(DIREITOS AUTOMÁTICOS RESERVADOS AO AUTOR DESTA PROPOSTA)

SO	DATA	DESCRIÇÃO INICIAL	NATUREZA	EXEC.	VERIF.	APROV.

ASSUNTO: CONTRATAÇÃO DE EMPRESA PARA EXECUÇÃO DE OBRA DE CANALIZAÇÃO EM ÁREA PÚBLICA MUNICIPAL

TÍTULO: IMPLANTAÇÃO

LOCAL: RUA LEONILDA MAGRINI

BARRO: LAJEADO - SÃO PAULO

AUTOR: N° DESENHO

RESP. TÉCNICO: CREA: ART:

N° PROCESSO: ESCALA: INDICADA DATA: FOLHA: 02/03

N° CONTRATO: ARQUIVO DIGITAL:

PROJETA: VERIFICAÇÃO: APROVAÇÃO: RESP. TÉCNICO:

CIDADE DE SÃO PAULO
PREFEITURA DA CIDADE DE SÃO PAULO
SUBPREFEITURA GUAIANASES

REV-1	VERIFICAÇÃO TÉCNICA	APROVAÇÃO TÉCNICA	DATA	APROVAÇÃO FINAL	SEÇÃO DE ARQUIVO
REV-2					CLASS. N°
REV-3					DATA
REV-4					

IMPLANTAÇÃO
ESC 1:100