
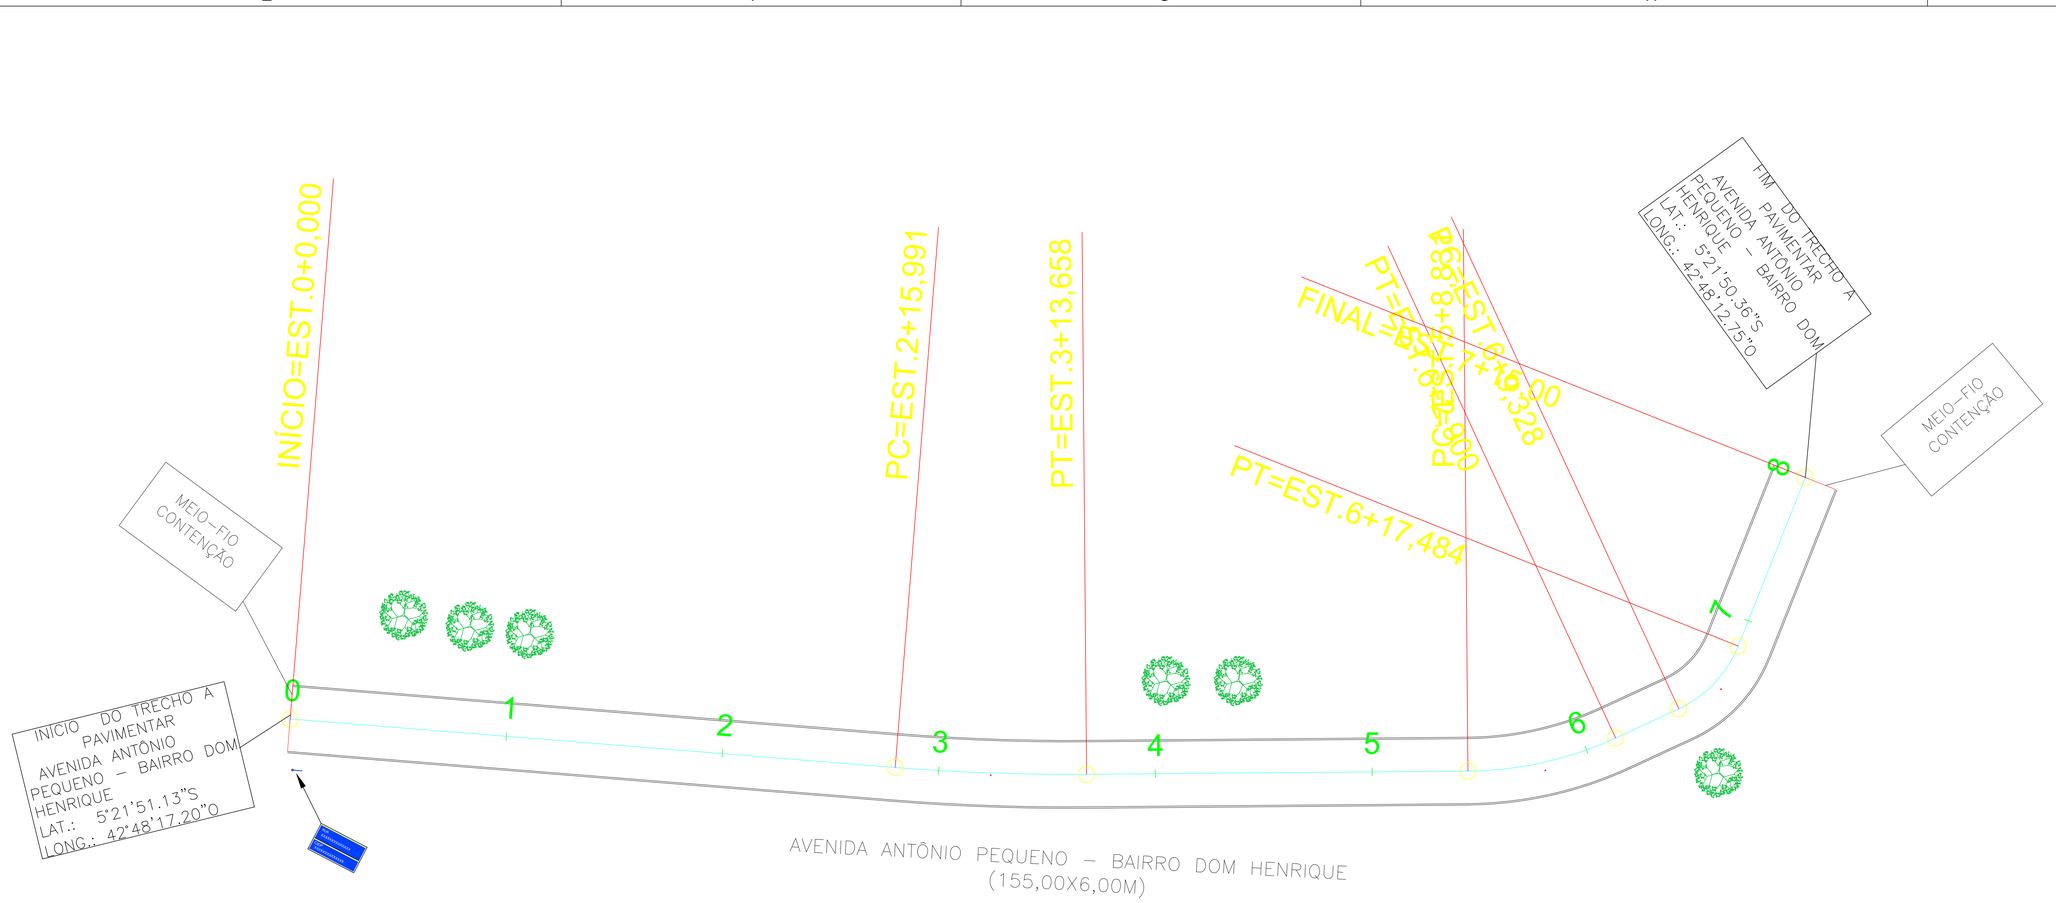


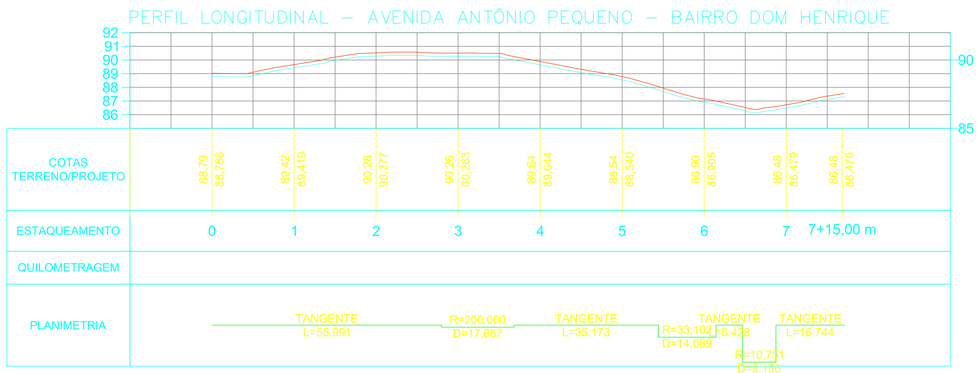

CONVENÇÕES CARTOGRÁFICAS

- POSTE
- ÁRVORE
- MEIO FIO DE CONTENÇÃO
- MEIO FIO A IMPLANTAR
- SARJETA DUPLA
- MURO
- CERCA
- EIXO
- ESTACA (XXX.XXX)
- EDIFICAÇÕES
- CALÇADA EXISTENTE
- CALÇADA A DEMOLIR
- GREIDE (TERRENO)
- GREIDE (PROJETO)
- SENTIDO DAS ÁGUAS
- RAMPA PARA ACESSIBILIDADE
- FAIXA DE PEDESTRE
- CALÇADA A IMPLANTAR
- RUA A PAVIMENTAR
- RUAS ASFALTADAS
- PAVIMENTAÇÃO EXISTENTE

SECRETARIA DA ASSISTÊNCIA TÉCNICA E DEFESA AGROPECUÁRIA - SADA

GOVERNO DO PIAUÍ AQUI TEM TRABALHO. AQUI TEM FUTURO.

PAVIMENTAÇÃO EM PARALELEPÍPEDO

LOCAL: NAZÁRIA – PI	EXEC.	RESP.	FOLHA
APROV.	1:200	ENGENHEIRO CIVIL	01/10
DATA: JUN/2026	ZONA URBANA		
	PROJETO GEOMÉTRICO / PERFIL LONGITUDINAL		

INICIO DO TRECHO A PAVIMENTAR
RUA CORAL – BAIRRO SECRETARIA
LAT.: 5°21'58.25"S
LONG.: 42°49'30.68"O

INÍCIO=EST.0+0,000

PC=EST.1+8,400

PT=EST.1+19,662

PC=EST.2+9,824

PT=EST.2+15,168

PC=EST.4+6,778

PT=EST.4+12,537

PT=EST.7+19,475

PT=EST.7+13,201

PC=EST.7+15,501

PC=EST.7+1,198

PC=EST.6+0,049

PT=EST.7+3,032

PC=EST.7+4,965

PC=EST.6+18,752

PC=EST.11+1,340

PC=EST.12+6,352

PT=EST.12+6,935

FINAL=EST.13+12,00

RUA CORAL – BAIRRO SECRETARIA
(272,00X6,00M)

FIM DO TRECHO A PAVIMENTAR
RUA CORAL – BAIRRO SECRETARIA
LAT.: 5°22'1.14"S
LONG.: 42°49'26.10"O

PARE

PERFIL LONGITUDINAL – RUA CORAL – BAIRRO SECRETARIA

COTAS TERRENO/PROJETO	84,50 84,992	85,79 85,788	87,54 87,536	89,49 89,491	91,44 91,438	92,95 92,950	94,42 94,419	95,70 95,699	96,95 96,955	98,01 98,005	95,20 95,202	94,15 94,149	92,91 92,908	91,08 91,085	91,18 91,185	
ESTAQUEAMENTO	0	1	2	3	4	5	6	7	8	9	10	11	12	13	13+12,00 m	
QUILOMETRAGEM																
PLANIMETRIA	TANGENTE L=28,400	R=200,000 D=11,282	TANGENTE L=10,125	R=200,000 D=25,344	TANGENTE L=31,610	TANGENTE L=34,594	R=4,725 D=0,583	TANGENTE L=29,484	R=4,725 D=1,071	TANGENTE L=24,837	R=4,725 D=0,583	TANGENTE L=25,024				


CONVENÇÕES CARTOGRÁFICAS

- POSTE
- ÁRVORE
- MEIO FIO DE CONTENÇÃO
- MEIO FIO A IMPLANTAR
- SARJETA DUPLA
- MURO
- CERCA
- EIXO
- ESTACA (XXX,XXX)
- EDIFICAÇÕES
- CALÇADA EXISTENTE
- CALÇADA A DEMOLIR
- GREIDE (TERRENO)
- GREIDE (PROJETO)
- SENTIDO DAS ÁGUAS
- RAMPA PARA ACESSIBILIDADE
- FAIXA DE PEDESTRE
- CALÇADA A IMPLANTAR
- RUA A PAVIMENTAR
- RUAS ASFALTADAS
- PAVIMENTAÇÃO EXISTENTE

SECRETARIA DA ASSISTÊNCIA TÉCNICA E DEFESA AGROPECUÁRIA - SADA
GOVERNO DO PIAUÍ AQUI TEM TRABALHO. AQUI TEM FUTURO.

PAVIMENTAÇÃO EM PARALELEPÍPEDO

LOCAL: NAZÁRIA – PI	EXEC.	RESP. ENGENHEIRO CIVIL	FOLHA 02/10
APROV.	1:200		
DATA: JUN/2026	ZONA URBANA		
	PROJETO GEOMÉTRICO / PERFIL LONGITUDINAL		

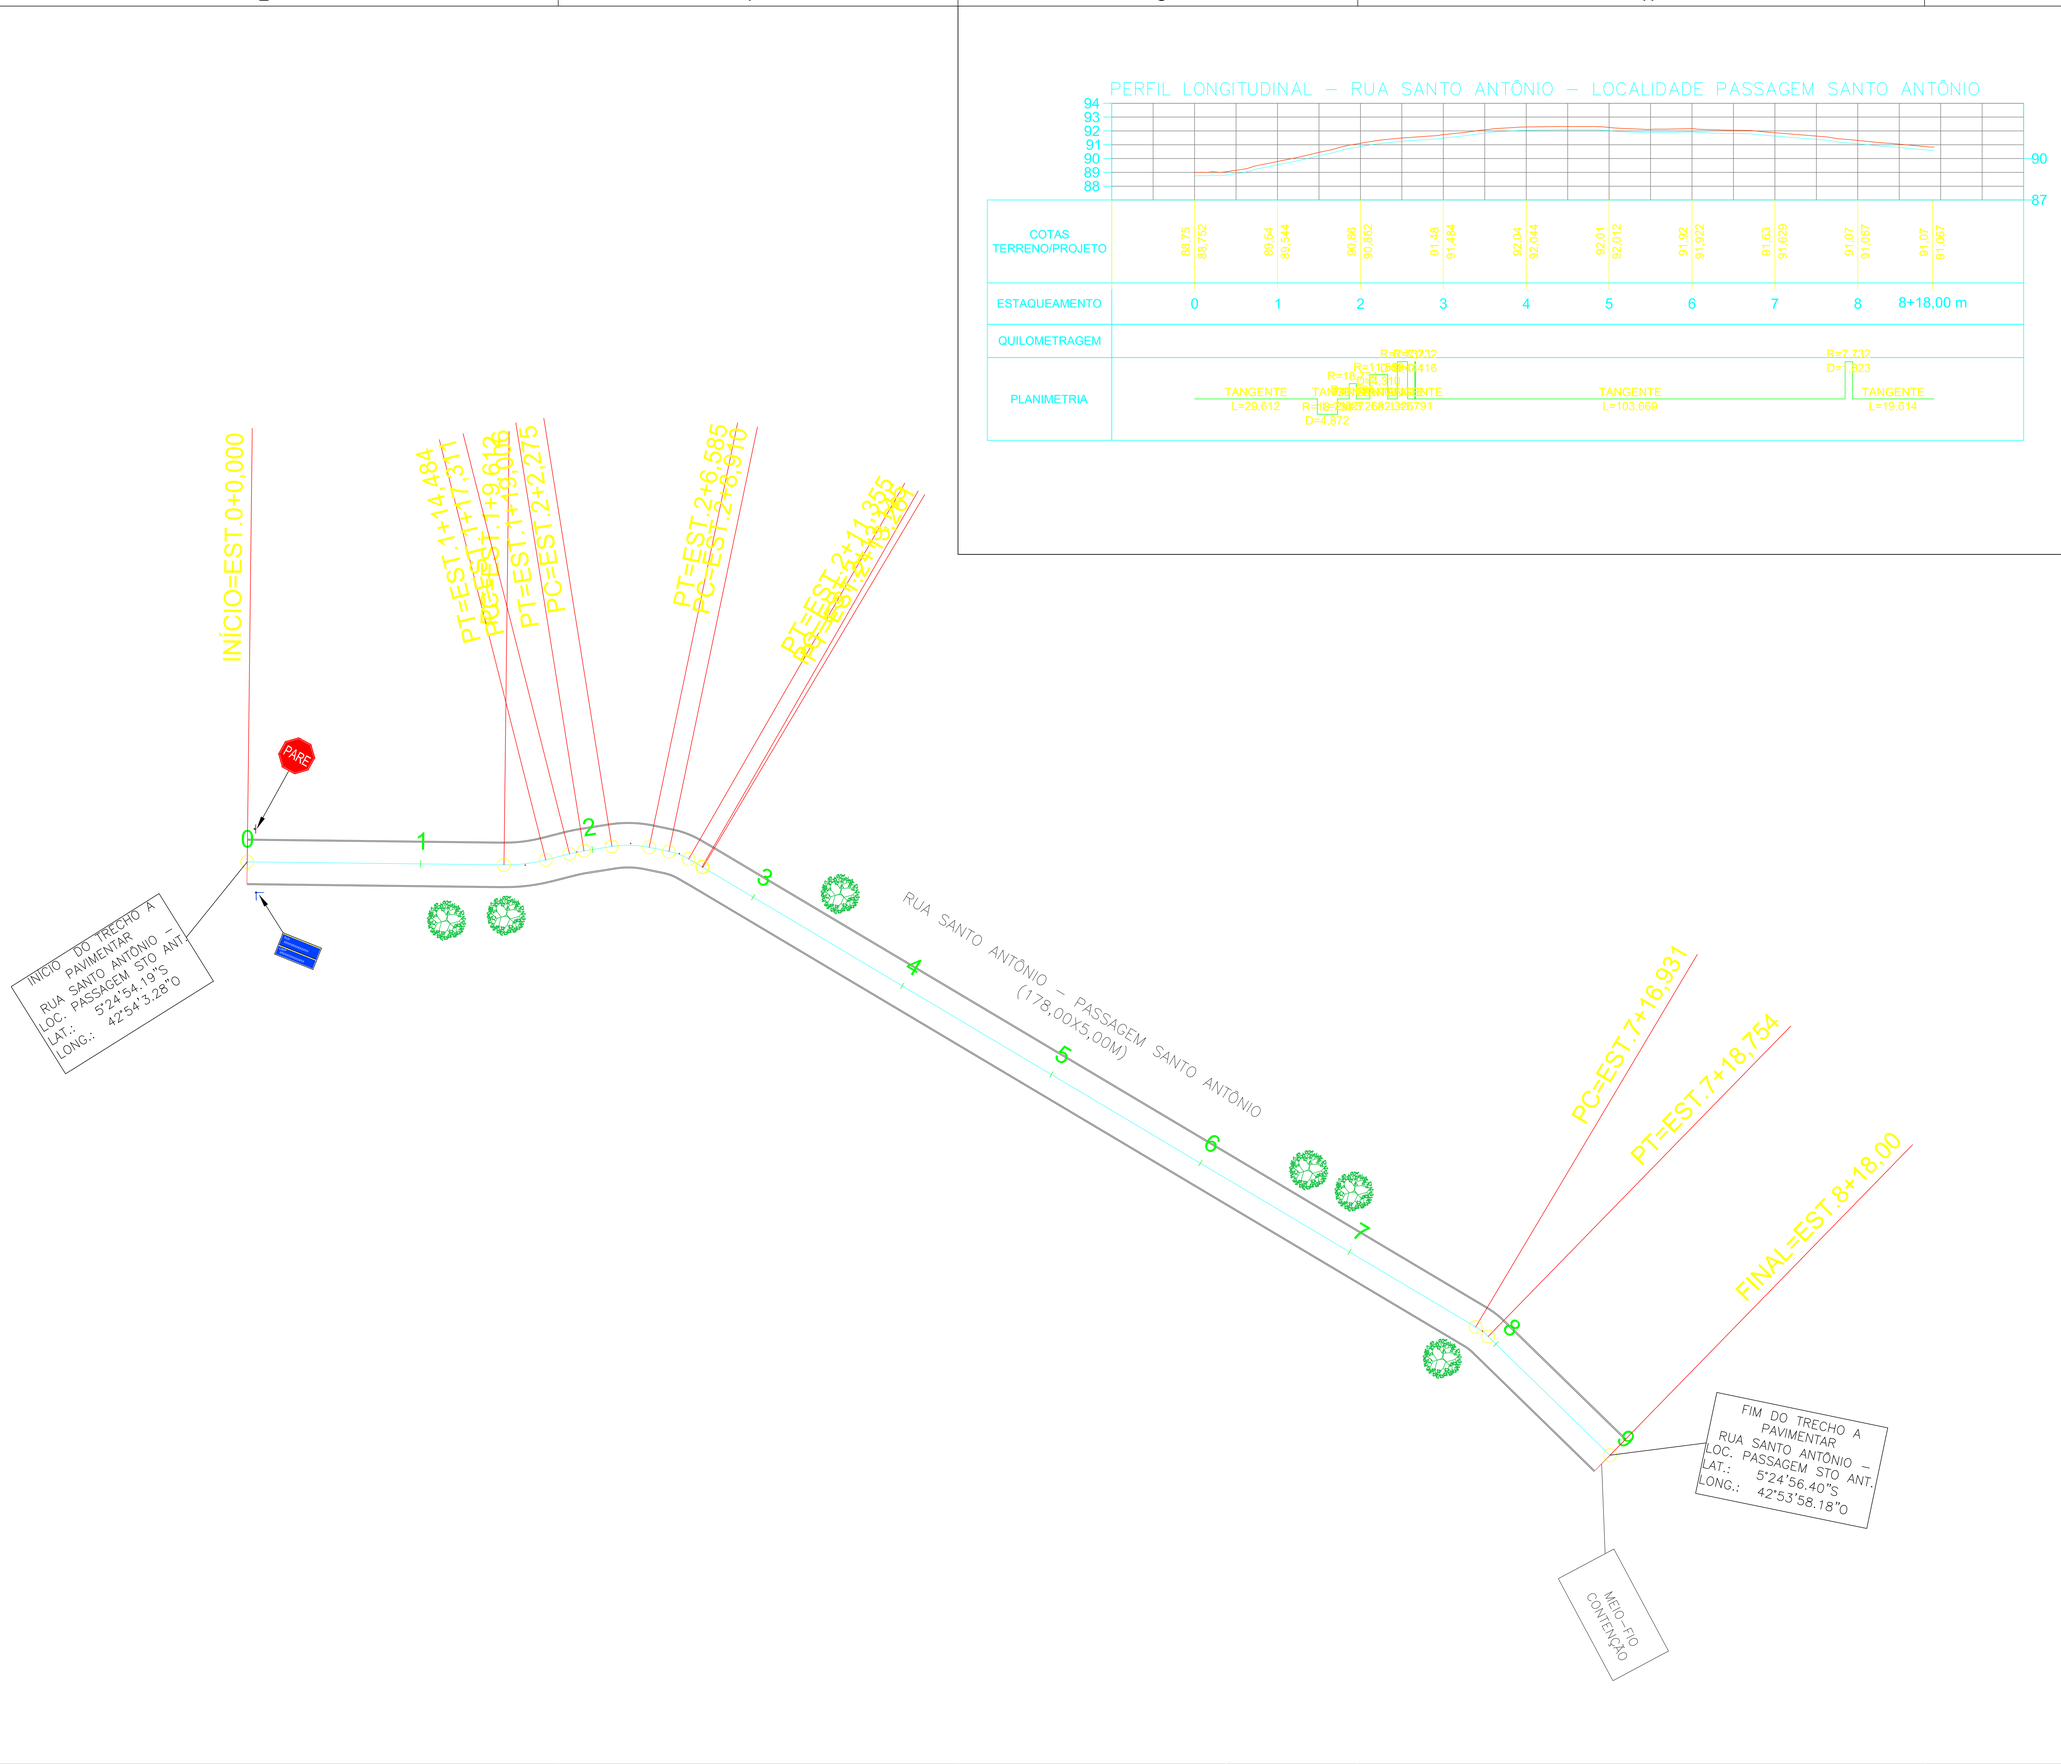

CONVENÇÕES CARTOGRÁFICAS

- POSTE
- ÁRVORE
- MEIO FIO DE CONTENÇÃO
- MEIO FIO A IMPLANTAR
- SARJETA DUPLA
- MURO
- CERCA
- EIXO
- ESTACA (xxx,xxx)
- EDIFICAÇÕES
- CALÇADA EXISTENTE
- CALÇADA A DEMOLIR
- GREIDE (TERRENO)
- GREIDE (PROJETO)
- SENTIDO DAS ÁGUAS
- RAMPA PARA ACESSIBILIDADE
- FAIXA DE PEDESTRE
- CALÇADA A IMPLANTAR
- RUA A PAVIMENTAR
- RUAS ASFALTADAS
- PAVIMENTAÇÃO EXISTENTE

SECRETARIA DA ASSISTÊNCIA TÉCNICA E DEFESA AGROPECUÁRIA - SADA


GOVERNO DO PIAUÍ AQUI TEM TRABALHO AQUI TEM FUTURO

PAVIMENTAÇÃO EM PARALELEPÍPEDO

LOCAL: NAZÁRIA – PI	EXEC.	RESP. ENGENHEIRO CIVIL	FOLHA 03/10
APROV.	1:250		
DATA: JUN/2026	ZONA URBANA		
	PROJETO GEOMÉTRICO / PERFIL LONGITUDINAL		

PLANTA ILUMINADA

PAVIMENTAÇÃO EM PARALELEPÍPEDO EM VIAS PÚBLICAS NA ZONA URBANA E RURAL DO MUNICÍPIO DE NAZÁRIA-PI

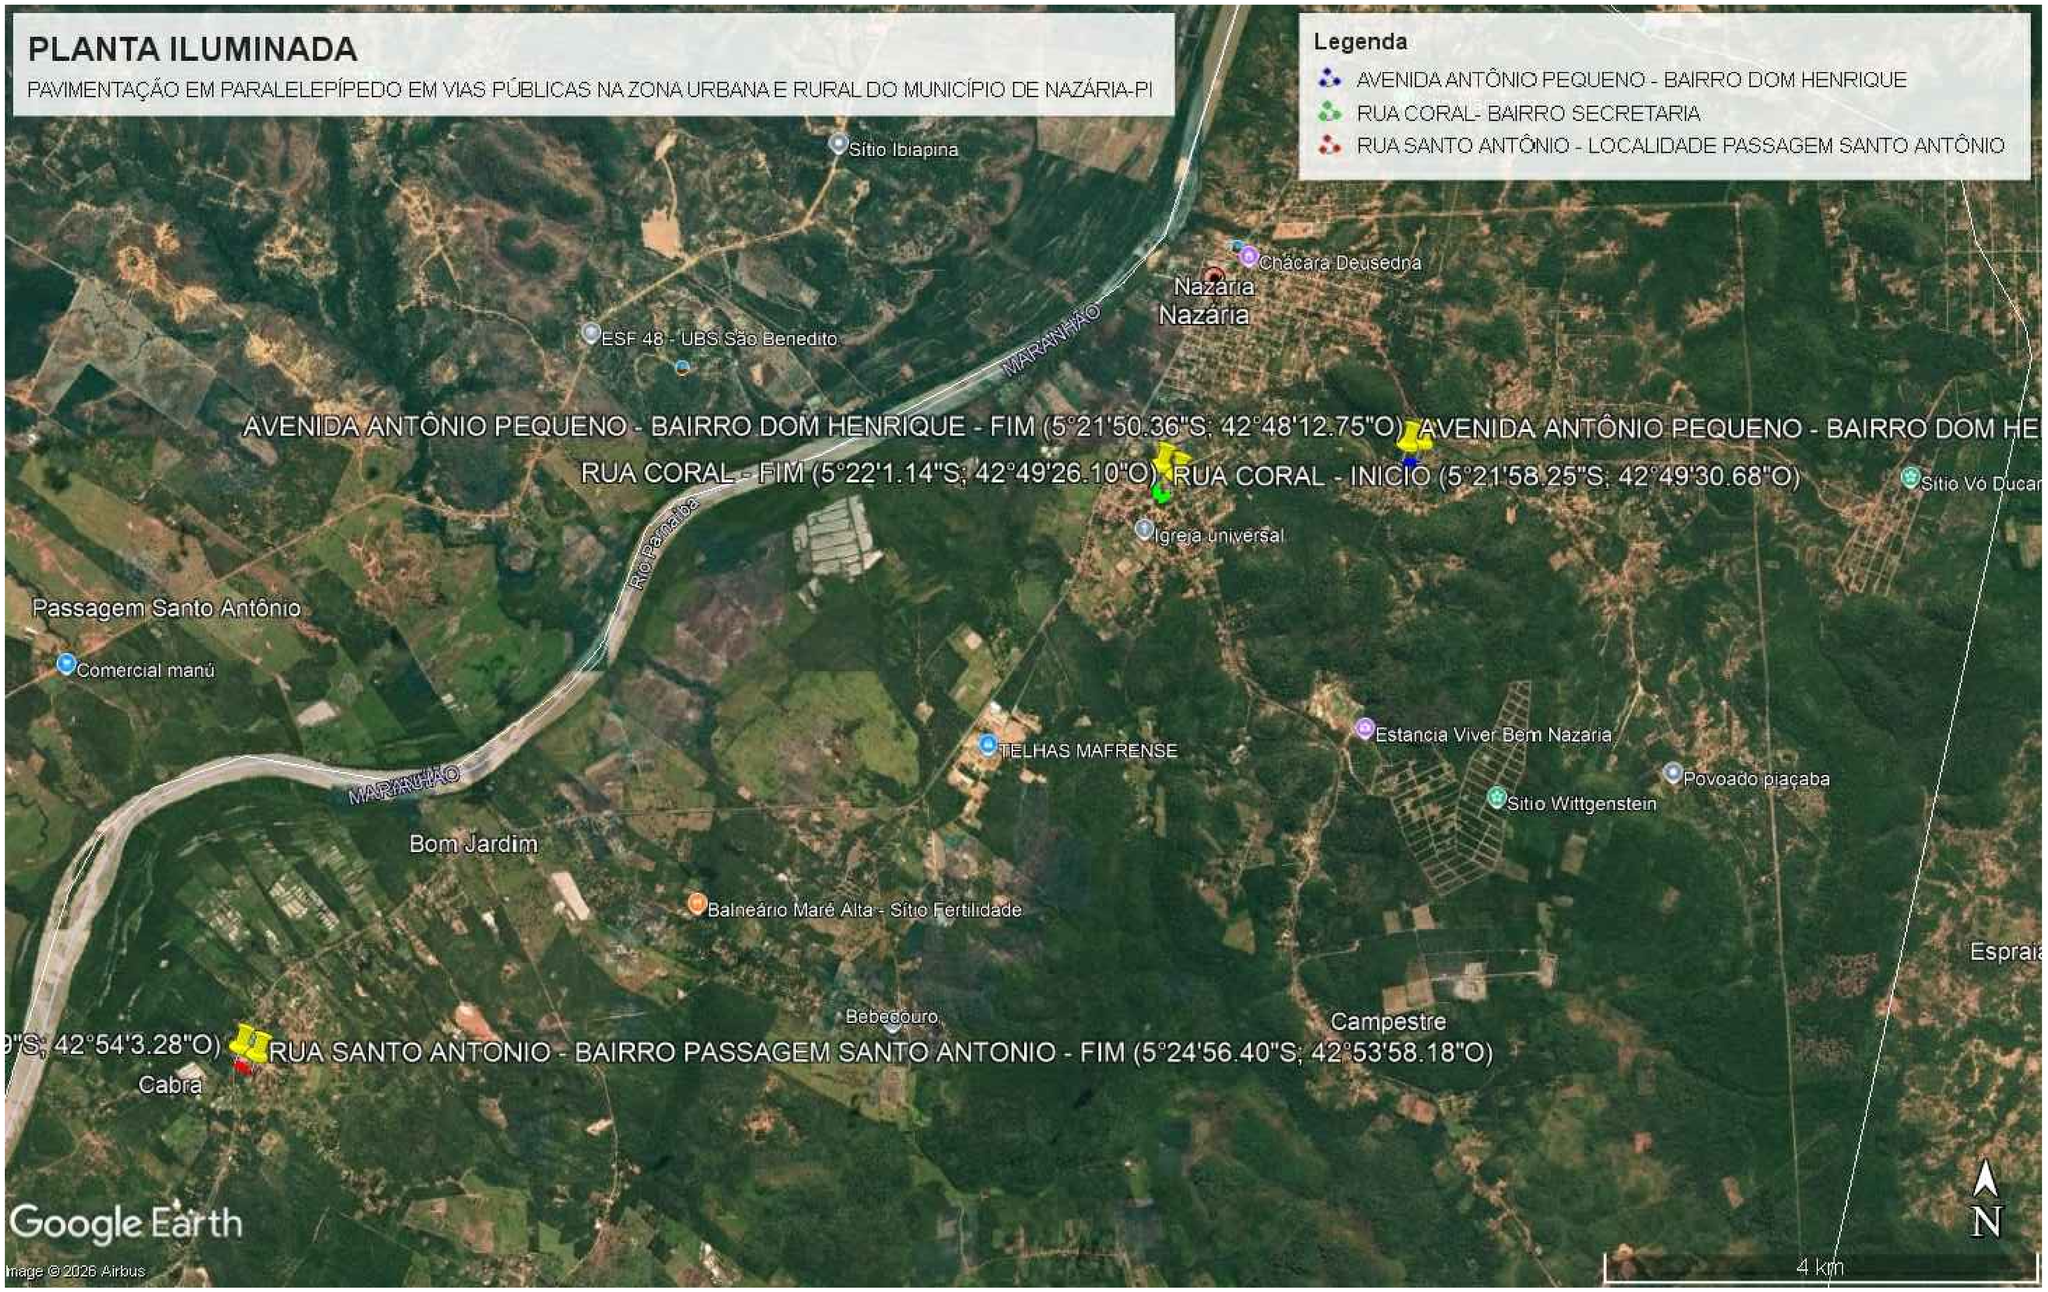



Localização do Município em Relação ao Estado do Piauí

AVENIDA ANTÔNIO PEQUENO – BAIRRO DOM HENRIQUE

RUA CORAL – BAIRRO SECRETARIA

RUA SANTO ANTÔNIO – LOCALIDADE PASSAGEM SANTO ANTÔNIO

SECRETARIA DA ASSISTÊNCIA TÉCNICA E DEFESA AGROPECUÁRIA - SADA


GOVERNO DO PIAUÍ AQUI TEM TRABALHO. AQUI TEM FUTURO.

PAVIMENTAÇÃO EM PARALELEPÍPEDO

LOCAL: NAZÁRIA–PI	EXEC.	RESP. ENGENHEIRO CIVIL	FOLHA 04/10
APROV.	SEM ESCALA		
DATA: JUN/2026	ZONA URBANA		
	PLANTA DE MICROLOCALIZAÇÃO		

PLANTA ILUMINADA

PAVIMENTAÇÃO EM PARALELEPÍPEDO EM VIAS PÚBLICAS NA ZONA URBANA E RURAL DO MUNICÍPIO DE NAZÁRIA-PI

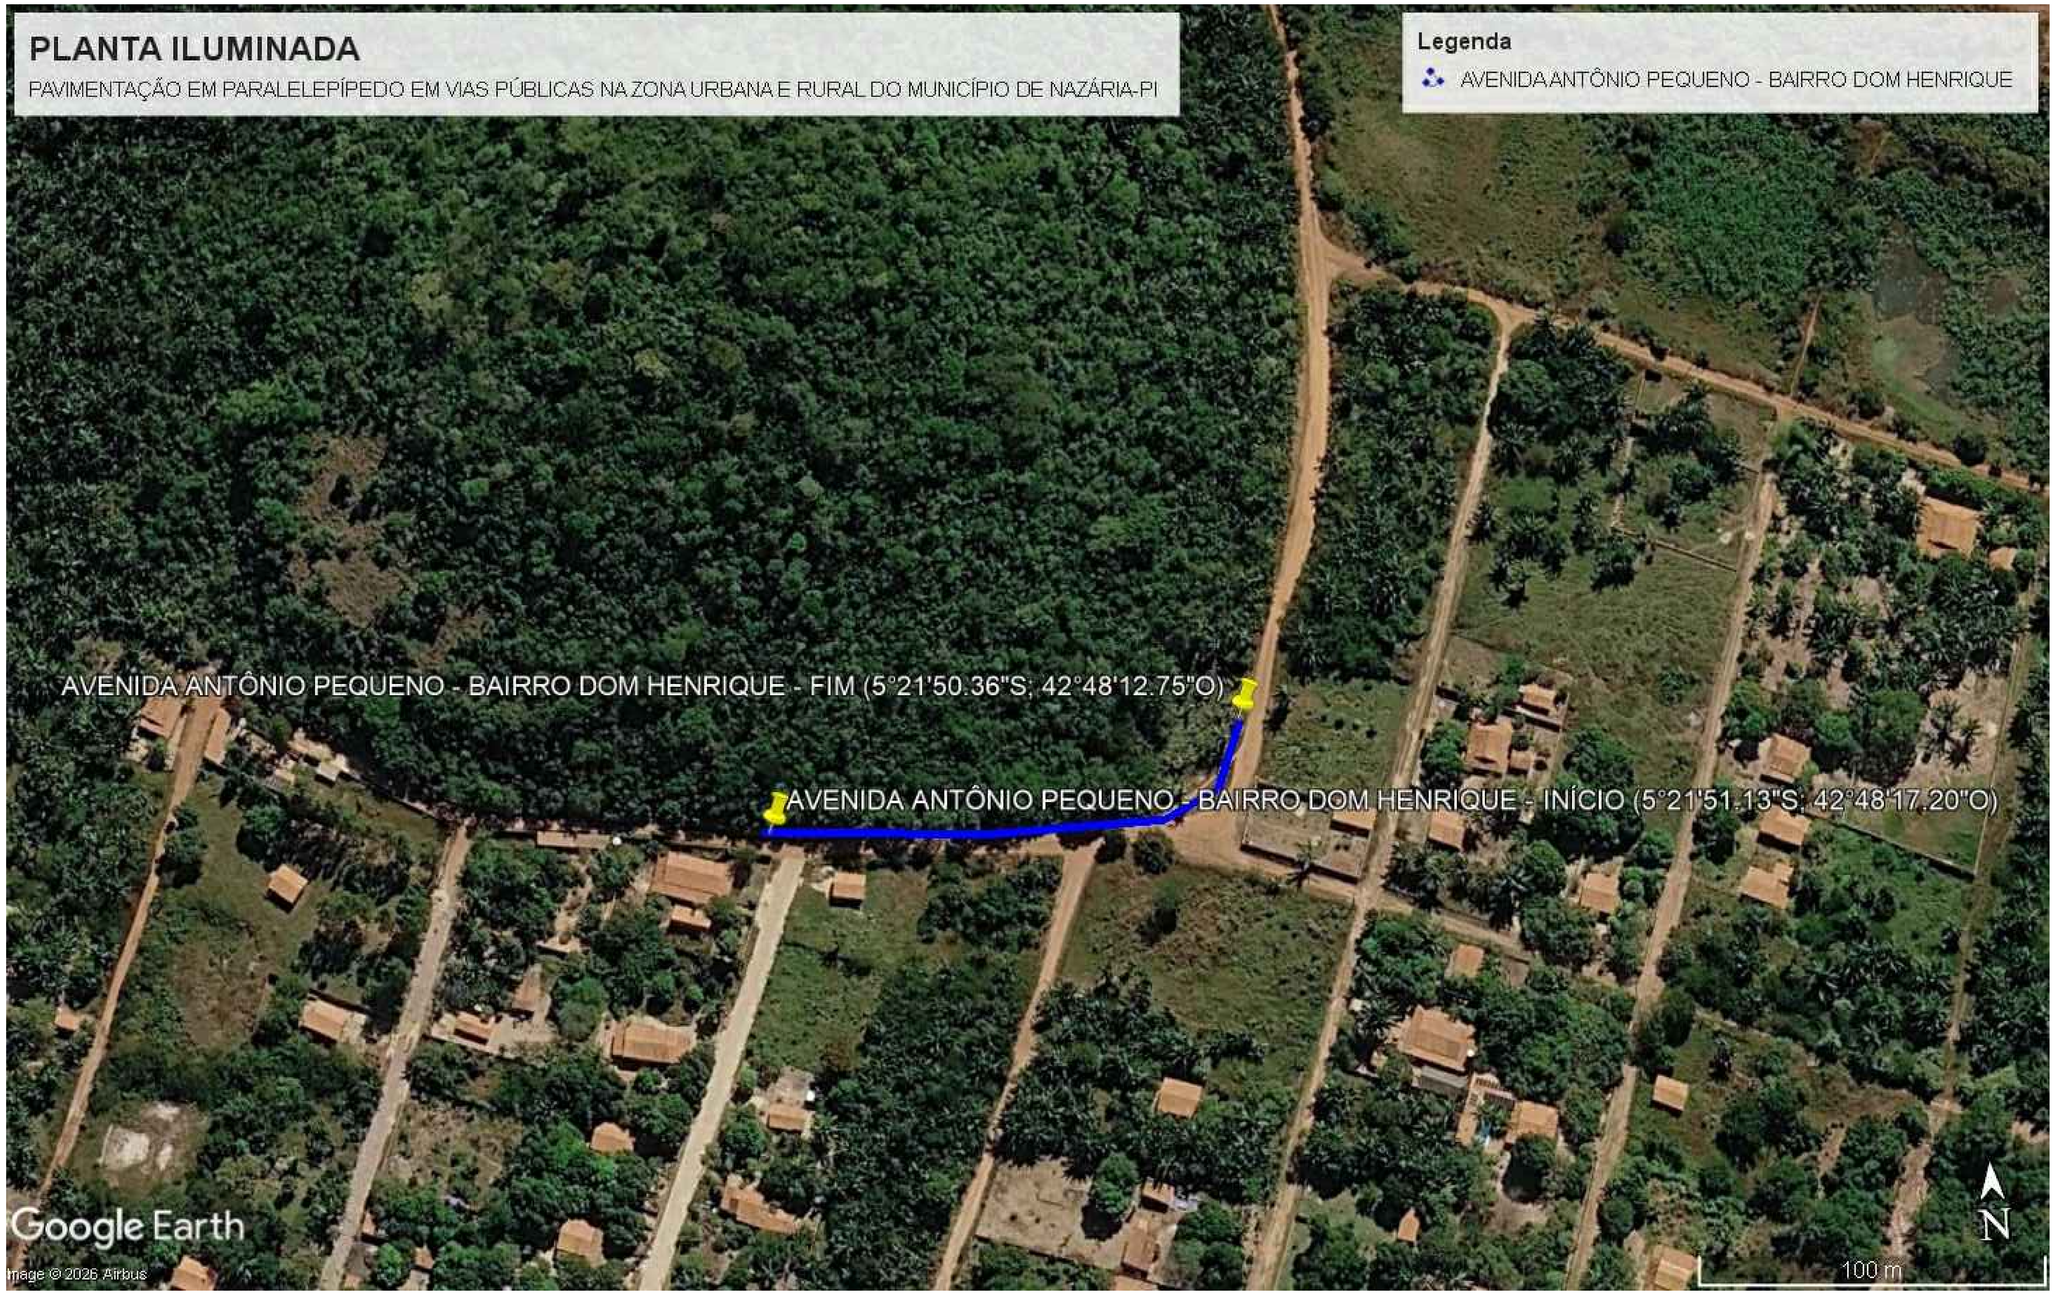



Localização do Município em Relação ao Estado do Piauí

AVENIDA ANTÔNIO PEQUENO – 155,00 X 6,00 M
INÍCIO: 5°21’51.13”S; 42°48’17.20”O
FINAL: 5°21’50.36”S; 42°48’12.75”O


SECRETARIA DA ASSISTÊNCIA TÉCNICA E DEFESA AGROPECUÁRIA - SADA
GOVERNO DO PIAUÍ AQUI TEM TRABALHO. AQUI TEM FUTURO.

PAVIMENTAÇÃO EM PARALELEPÍPEDO

LOCAL: NAZÁRIA – PI	EXEC.	RESP. ENGENHEIRO CIVIL	FOLHA 05/10
APROV.	SEM ESCALA		
DATA: JUN/2026	ZONA URBANA		
	PLANTA DE MACROLOCALIZAÇÃO		

PLANTA ILUMINADA

PAVIMENTAÇÃO EM PARALELEPÍPEDO EM VIAS PÚBLICAS NA ZONA URBANA E RURAL DO MUNICÍPIO DE NAZÁRIA-PI

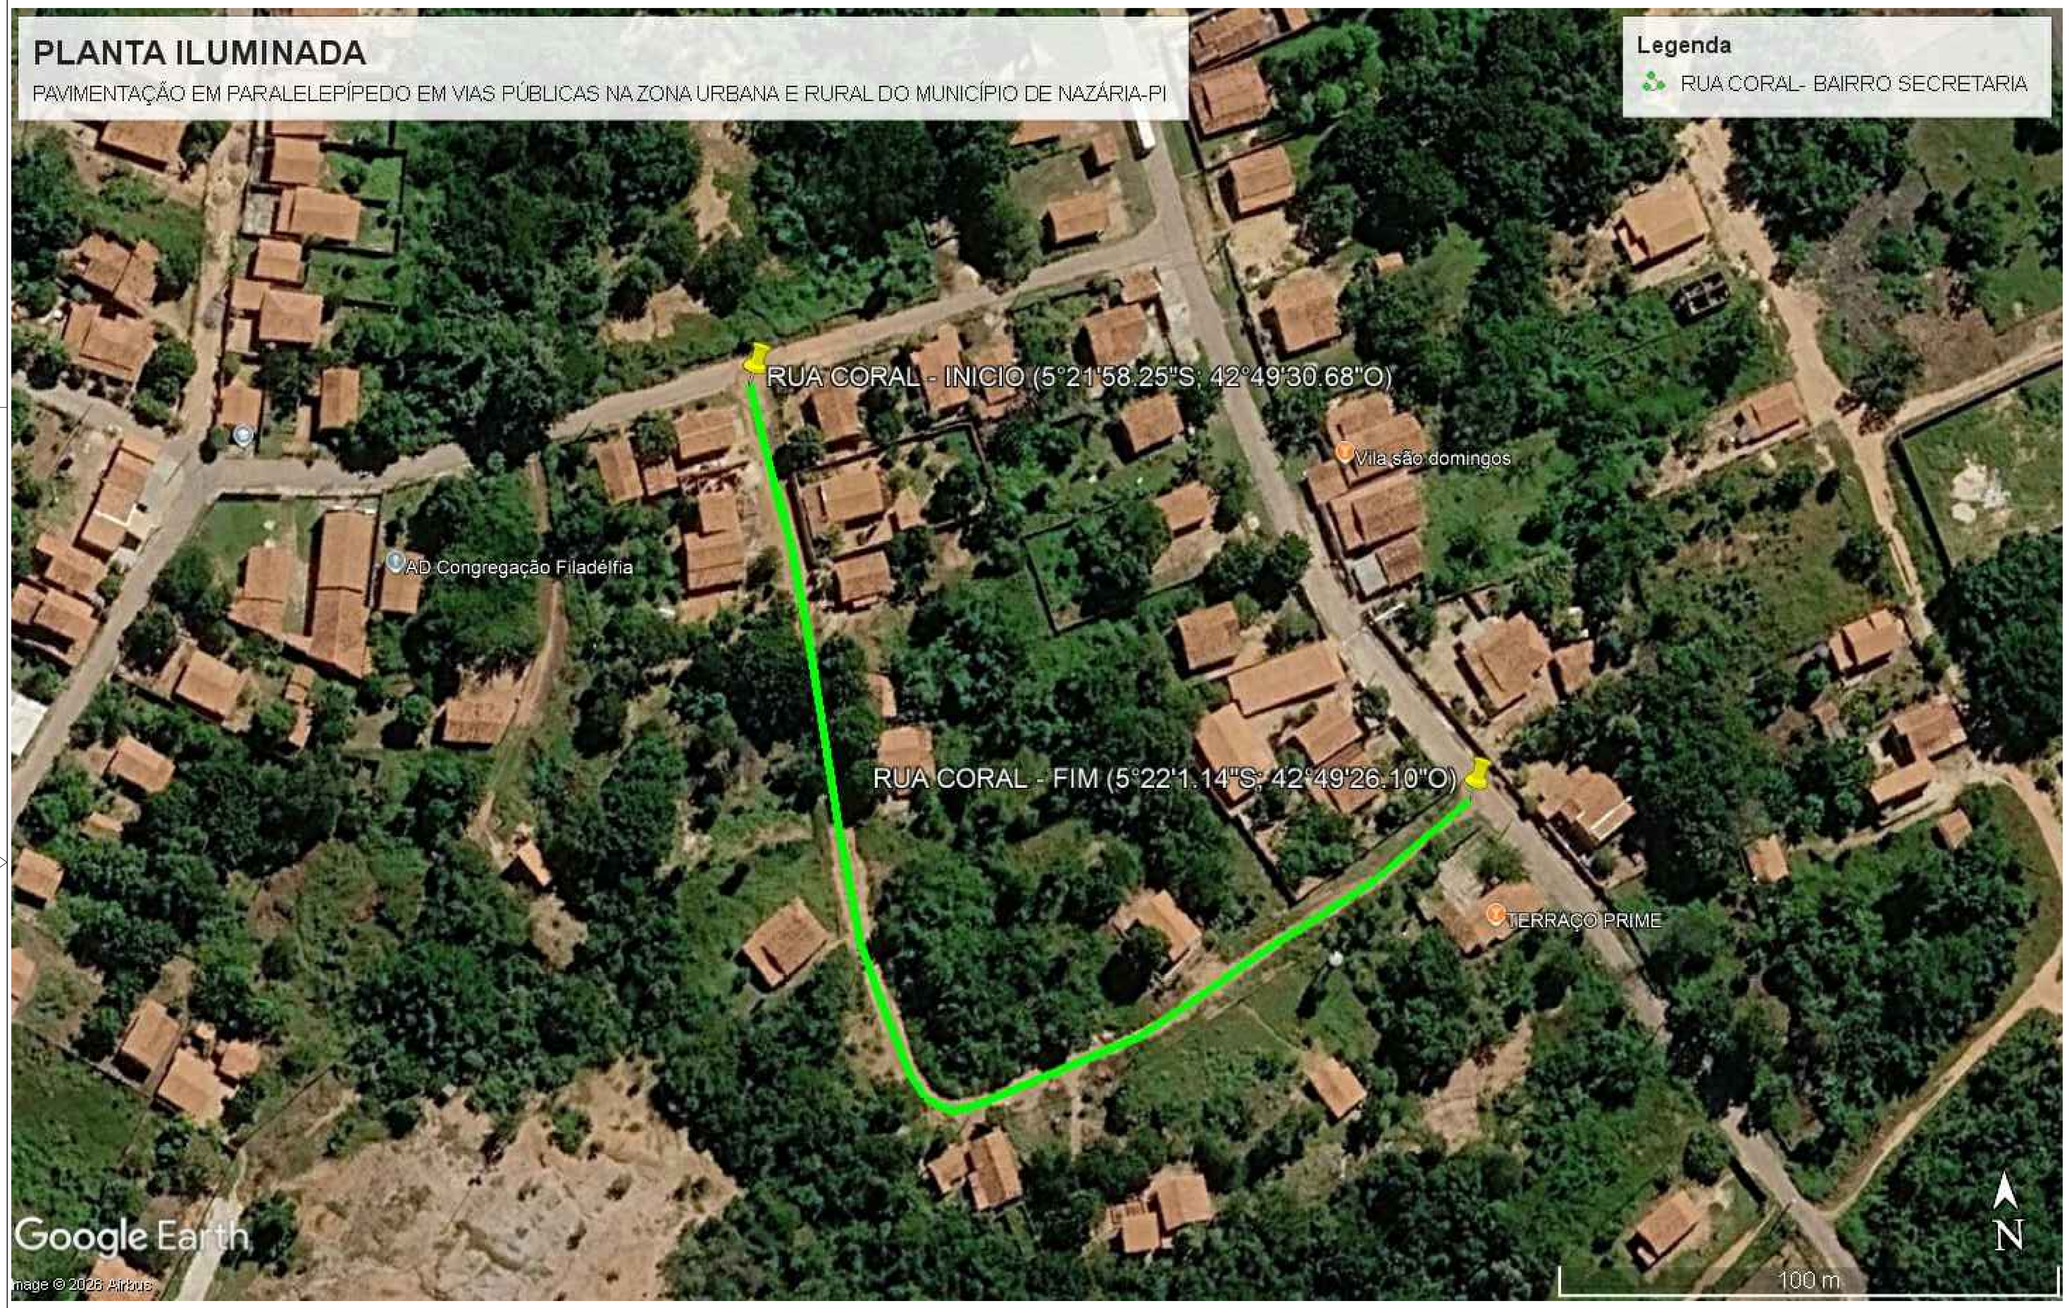



Localização do Município em Relação ao Estado do Piauí

RUA CORAL – 272,00 X 6,00 M
INÍCIO: 5°21'58.25"S; 42°49'30.68"O
FINAL: 5°22'1.14"S; 42°49'26.10"O

SECRETARIA DA ASSISTÊNCIA TÉCNICA E DEFESA AGROPECUÁRIA - SADA


GOVERNO DO PIAUÍ AQUI TEM TRABALHO. AQUI TEM FUTURO.

PAVIMENTAÇÃO EM PARALELEPÍPEDO

LOCAL: NAZÁRIA – PI	EXEC.	RESP.	FOLHA
APROV.	SEM ESCALA	ENGENHEIRO CIVIL	06/10
DATA: JUN/2026	ZONA URBANA		
	PLANTA DE MACROLOCALIZAÇÃO		

LOCALIZAÇÃO DA PEDREIRA

PAVIMENTAÇÃO EM PARALELEPÍPEDO EM VIAS PÚBLICAS NA ZONA URBANA E RURAL DO MUNICÍPIO DE NAZÁRIA-PI

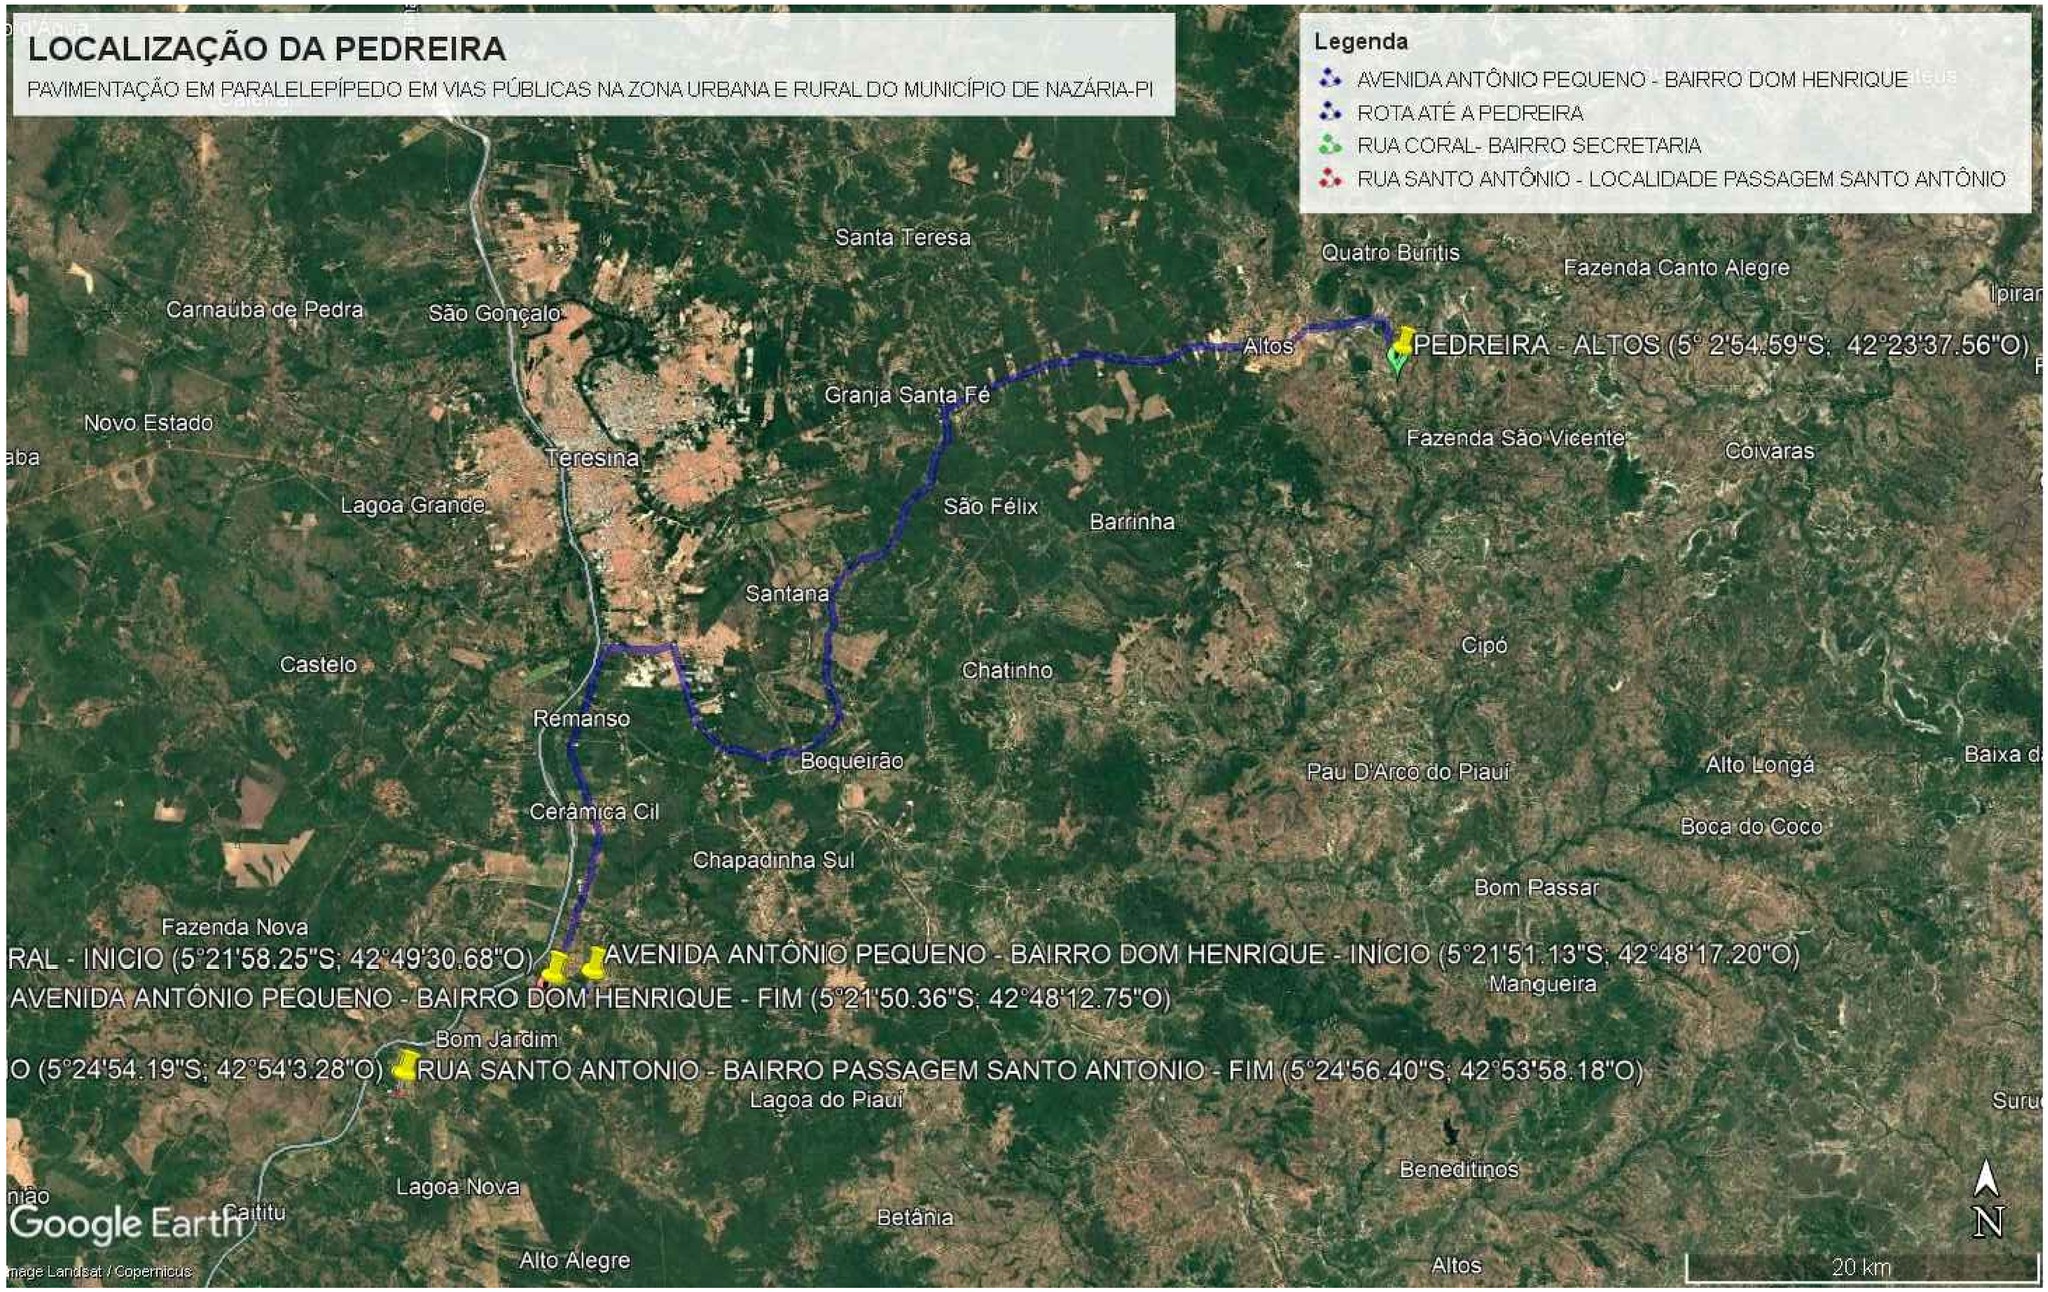



Localização do Município em Relação ao Estado do Piauí

PEDREIRA ALTOS: 5° 2’54.59”S; 42°23’37.56”O

SECRETARIA DA ASSISTÊNCIA TÉCNICA E DEFESA AGROPECUÁRIA - SADA

GOVERNO DO PIAUÍ AQUI TEM TRABALHO. AQUI TEM FUTURO.


PAVIMENTAÇÃO EM PARALELEPÍPEDO

LOCAL: NAZÁRIA – PI	EXEC.	RESP. ENGENHEIRO CIVIL	FOLHA 07/10
APROV.	SEM ESCALA		
DATA: JUN/2026	ZONA URBANA		
	PLANTA DE LOCALIZAÇÃO DA PEDREIRA		

DETALHAMENTO DA PLACA DE IDENTIFICAÇÃO DE RUA

02 PLACAS


VISTA FRONTAL DA PLACA
S/ESC.

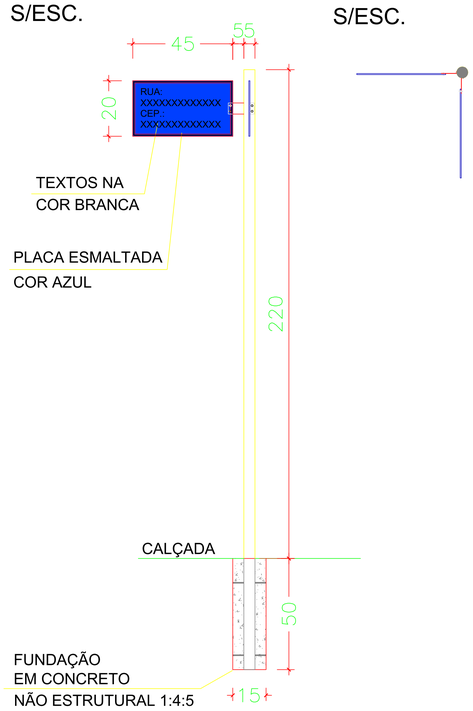


VISTA SUPERIOR DA PLACA
S/ESC.

01 PLACA


VISTA FRONTAL DA PLACA
S/ESC.

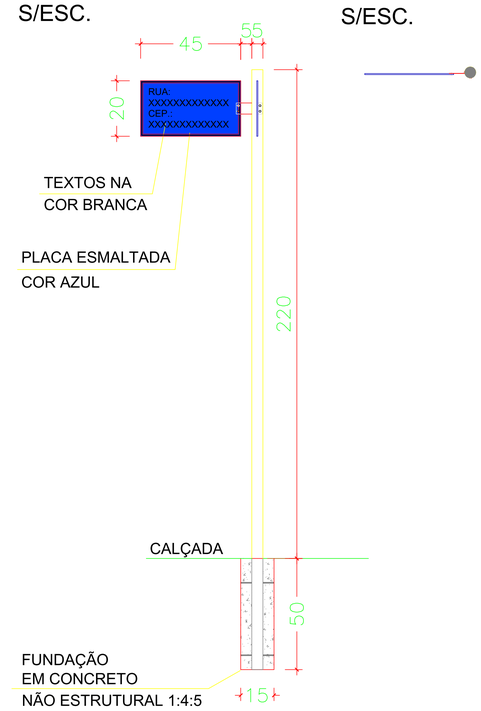

VISTA SUPERIOR DA PLACA
S/ESC.

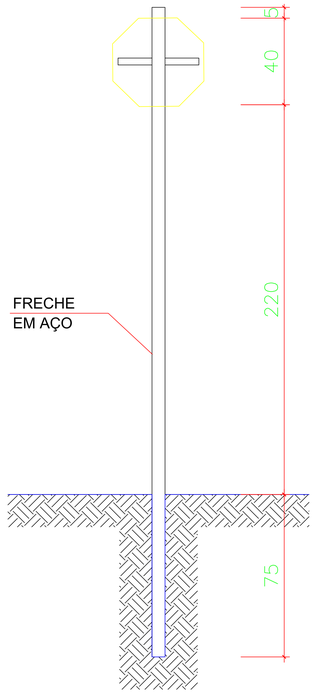

REGULAMENTAÇÃO
MEDIDAS EM cm

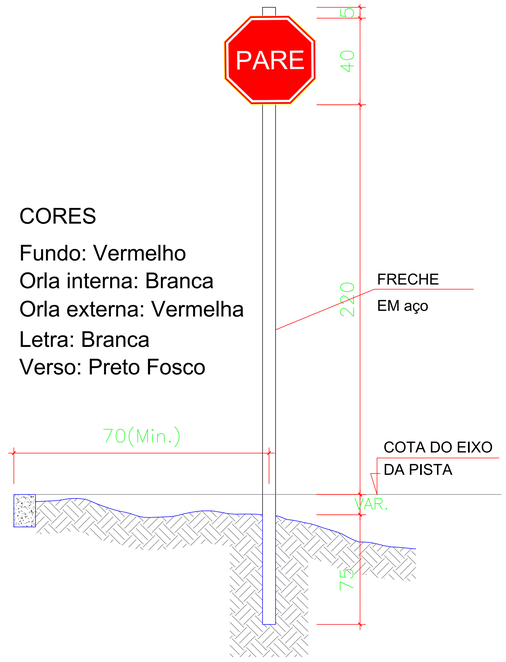

CORES

Fundo: Vermelho
Orla interna: Branca
Orla externa: Vermelha
Letra: Branca
Verso: Preto Fosco


PLACA DE REGULAMENTAÇÃO - 40x40cm
PARADA OBRIGATÓRIA - R-1
MEDIDAS EM cm

SECRETARIA DA ASSISTÊNCIA TÉCNICA E DEFESA AGROPECUÁRIA - SADA
GOVERNO DO PIAUÍ AQUI TEM TRABALHO. AQUI TEM FUTURO.


PAVIMENTAÇÃO EM PARALELEPÍPEDO

LOCAL: NAZÁRIA – PI	EXEC.	RESP. ENGENHEIRO CIVIL	FOLHA 08/10
APROV.	SEM ESCALA		
DATA: JUN/2026	ZONA URBANA		
	PLACA DE REGULAMENTAÇÃO E IDENTIFICAÇÃO DE RUA		


SEÇÃO TIPO
AVENIDA ANTÔNIO PEQUENO
RUA CORAL

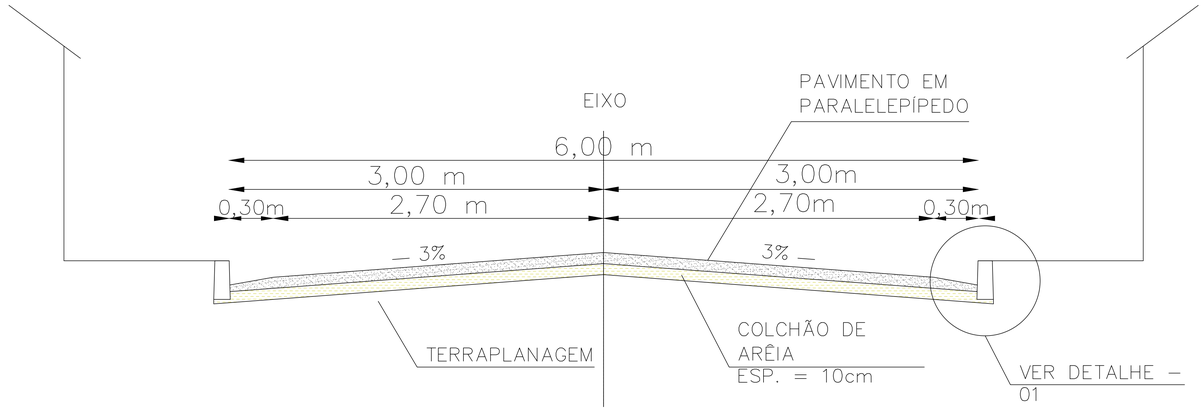


SEÇÃO TIPO
RUA SANTO ANTÔNIO

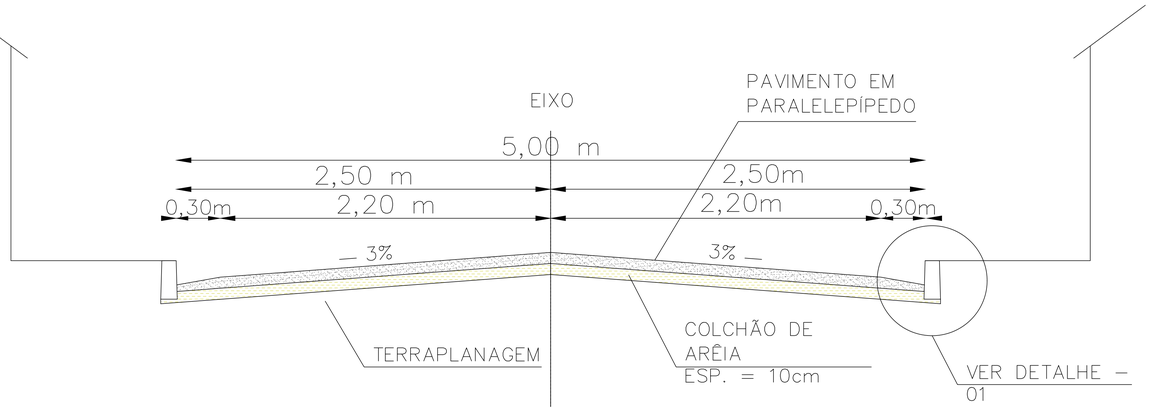

MEIO-FIO DE CONCRETO PRÉ-MOLDADO

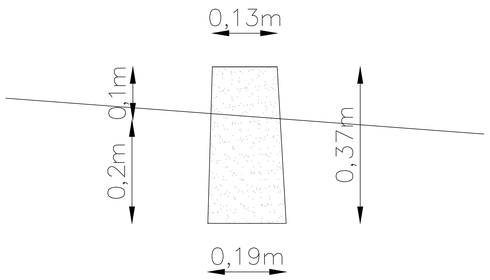

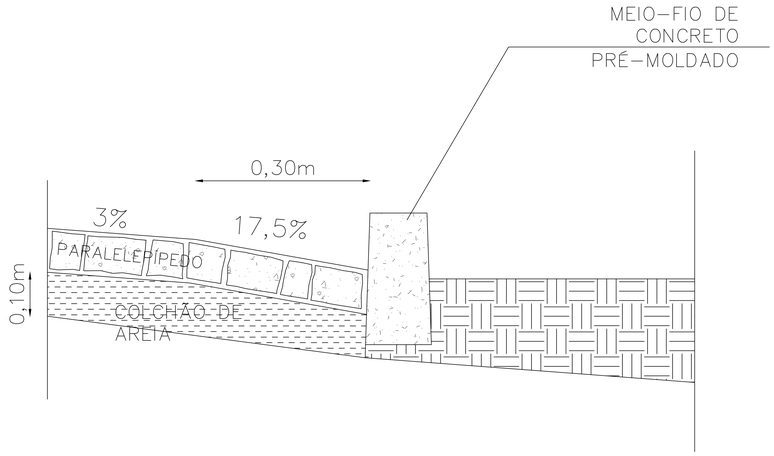

SECRETARIA DA ASSISTÊNCIA TÉCNICA E DEFESA AGROPECUÁRIA - SADA

GOVERNO DO PIAUÍ AQUI TEM TRABALHO. AQUI TEM FUTURO.

PAVIMENTAÇÃO EM PARALELEPÍPEDO

LOCAL: NAZÁRIA – PI	EXEC.	RESP.	FOLHA
APROV.	SEM ESCALA	ENGENHEIRO CIVIL	09/10
DATA: JUN/2026	ZONA URBANA		
	SEÇÃO TIPO		

MAIS UMA OBRA DO
GOVERNO DO ESTADO

PAVIMENTAÇÃO EM PARALELEPÍPEDO

NO MUNICÍPIO DE NAZÁRIA/PI

INVESTIMENTO:
R$ R$ XXXXXXX
(FONTE: TESOURO ESTADUAL)

PRAZO DE EXECUÇÃO:
90 DIAS

SECRETARIA DA **ASSISTÊNCIA TÉCNICA E DEFESA AGROPECUÁRIA** - SADA

GOVERNO DO PIAUÍ
AQUI TEM TRABALHO
AQUI TEM FUTURO

SECRETARIA DA **ASSISTÊNCIA TÉCNICA E DEFESA AGROPECUÁRIA** - SADA

GOVERNO DO PIAUÍ
AQUI TEM TRABALHO
AQUI TEM FUTURO

PAVIMENTAÇÃO EM PARALELEPÍPEDO

LOCAL: NAZÁRIA – PI	EXEC.	RESP.	FOLHA
APROV.	SEM ESCALA	ENGENHEIRO CIVIL	10/10
DATA: JUN/2026	ZONA URBANA		
	PLACA DE OBRA		