




NOME DA RUA	COORDENADA			
	INÍCIO		FIM	
Rua Elias Aragão	-5.060541°	-42.743997°	-5.060575°	-42.742373°
Rua Doze - Loteamento Orgmar Monteiro	-5.059720°	-42.742230°	-5.059796°	-42.740673°
Rua Doze - Loteamento Orgmar Monteiro (Cabeça de rua)	-5.059798°	-42.741238°		
Rua São José - Trecho 01	-5.047872°	-42.733524°	-5.047374°	-42.732394°
Rua São José - Trecho 02	-5.046597°	-42.731031°	-5.046023°	-42.730099°

 GOVERNO DO PIAUI AQUI TEM TRABALHO. AQUI TEM FUTURO.		GOVERNO DO ESTADO DO PIAUÍ SADA - Secretaria de Estado da Assistência Técnica e Defesa Agropecuária	
PROJETO PROJETO DE VIAS EM PARALELEPÍPEDO NA CIDADE DE TERESINA - PI			
DISCRIMINAÇÃO PLANTA BAIXA			
PROJETO GEOMÉTRICO		RESPONSÁVEL TÉCNICO 	
LOCALIZAÇÃO TERESINA - PI	ESCALA SEM ESCALA	DATA NOVEMBRO/ 2025 DESENHO 	PRANCHA 01

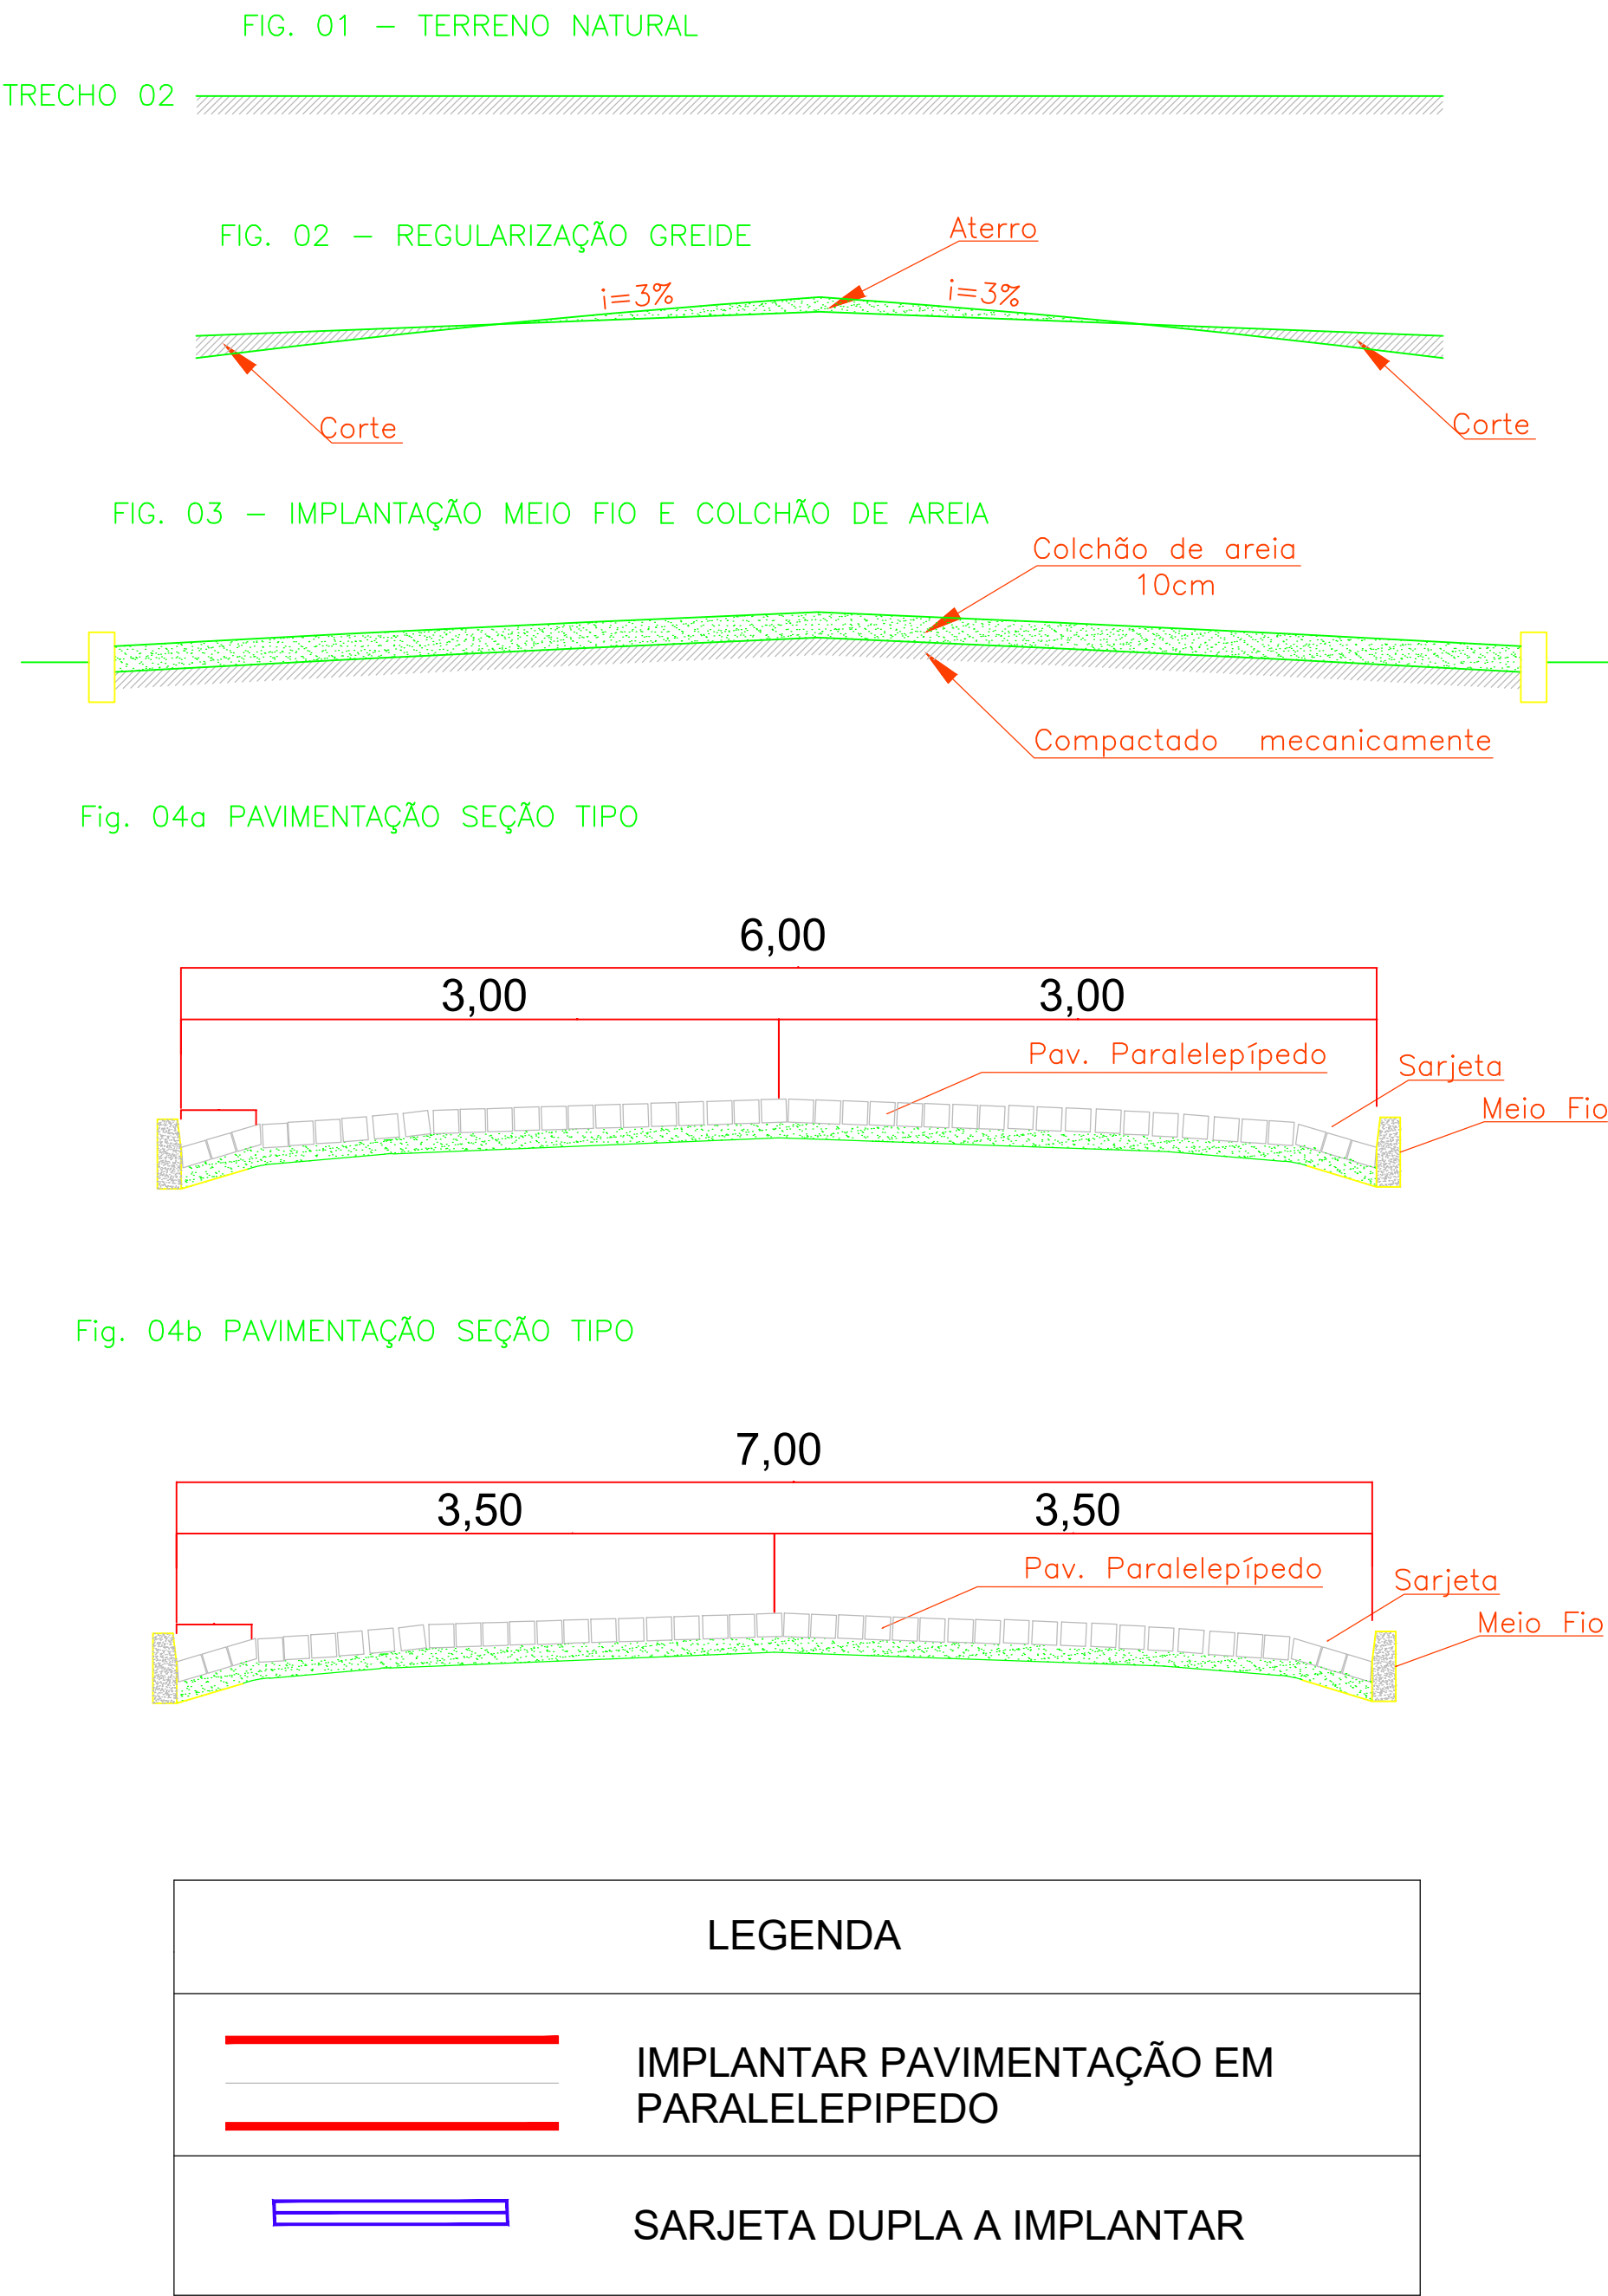

NOME DA RUA	COORDENADA			
	INÍCIO		FIM	
Rua Elias Aragão	-5.060541°	-42.743997°	-5.060575°	-42.742373°
Rua Doze - Loteamento Orgmar Monteiro	-5.059720°	-42.742230°	-5.059796°	-42.740673°
Rua Doze - Loteamento Orgmar Monteiro (Cabeça de rua)	-5.059798°	-42.741238°		
Rua São José - Trecho 01	-5.047872°	-42.733524°	-5.047374°	-42.732394°
Rua São José - Trecho 02	-5.046597°	-42.731031°	-5.046023°	-42.730099°

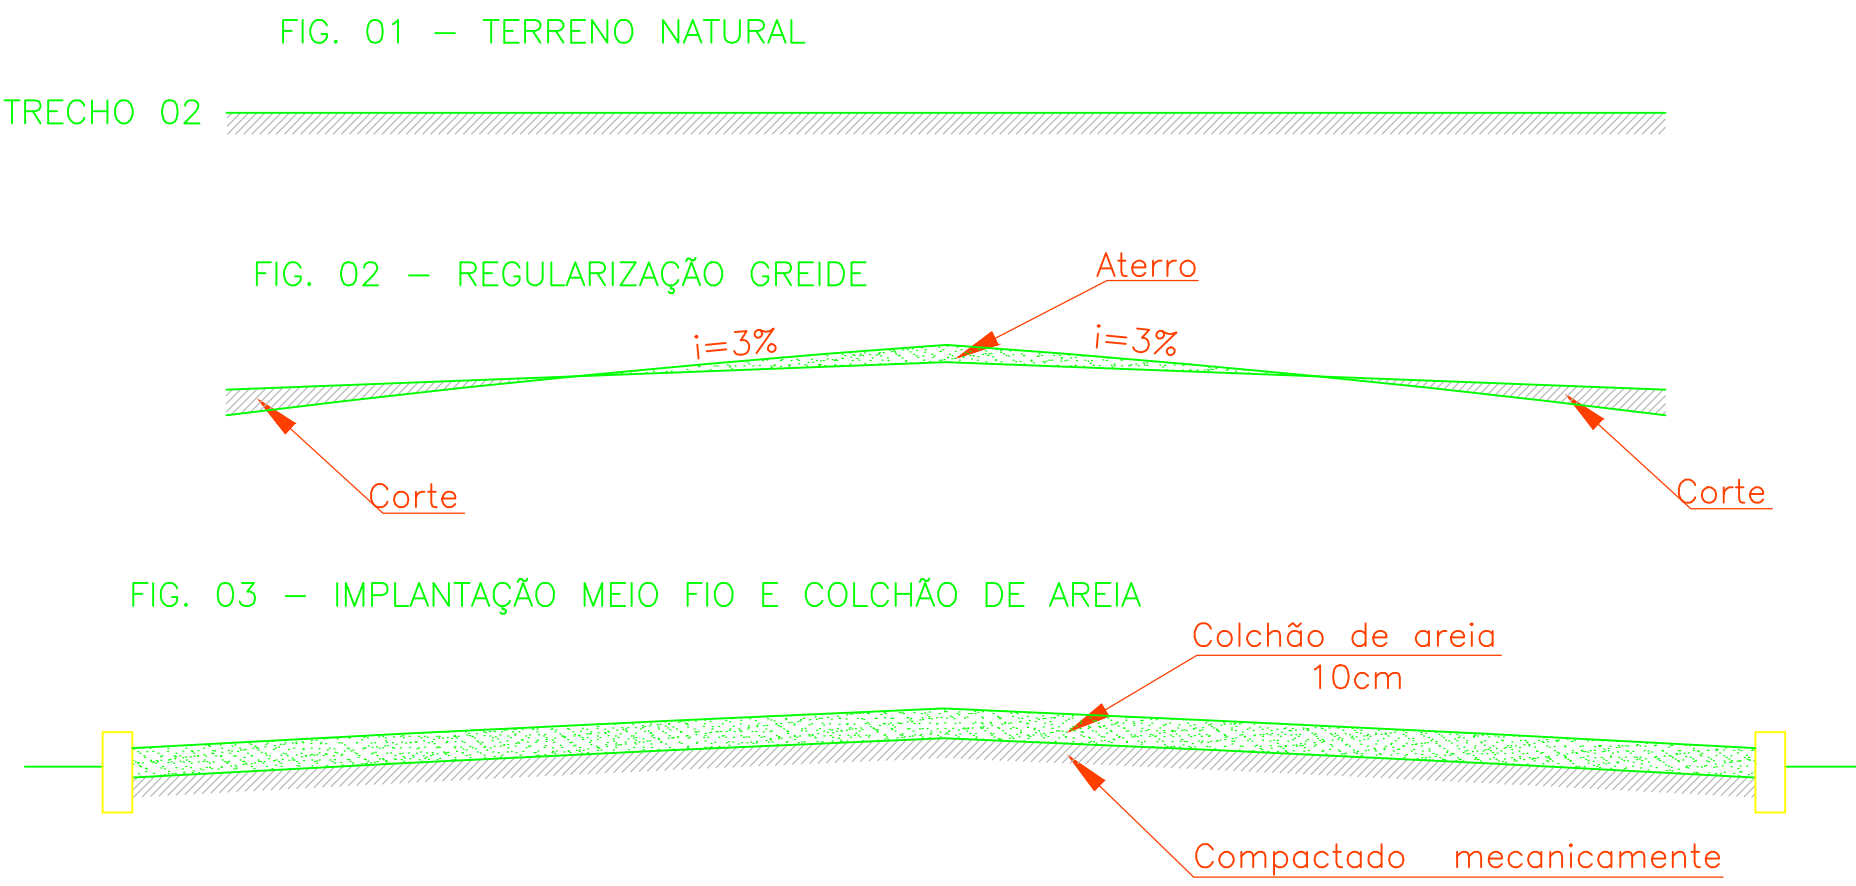


Fig. 04a PAVIMENTAÇÃO SEÇÃO TIPO


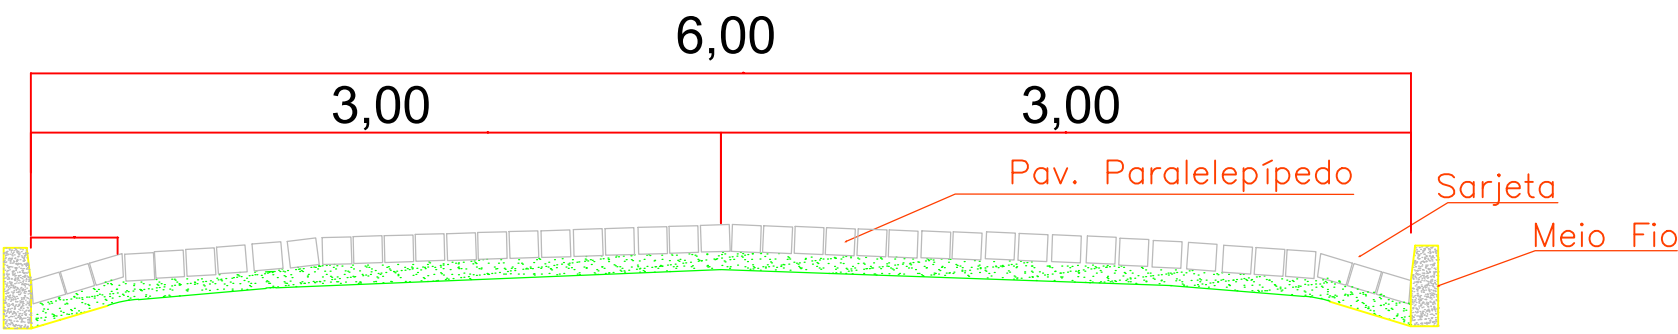


Fig. 04b PAVIMENTAÇÃO SEÇÃO TIPO

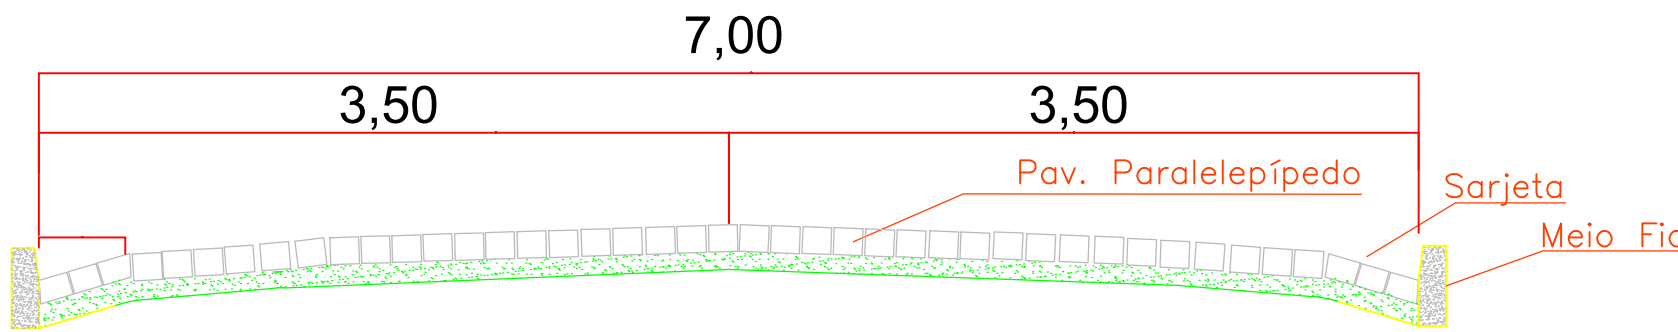

LEGENDA	
	IMPLANTAR PAVIMENTAÇÃO EM PARALELEPIPEDO
	SARJETA DUPLA A IMPLANTAR

	GOVERNO DO ESTADO DO PIAUÍ SADA - Secretaria de Estado da Assistência Técnica e Defesa Agropecuária		
PROJETO PROJETO DE VIAS EM PARALELEPÍPEDO NA CIDADE DE TERESINA - PI			
DISCRIMINAÇÃO PLANTA BAIXA			
PROJETO GEOMÉTRICO		RESPONSÁVEL TÉCNICO	
LOCALIZAÇÃO TERESINA - PI	ESCALA SEM ESCALA	DATA NOVEMBRO/ 2025	PRANCHA 02