




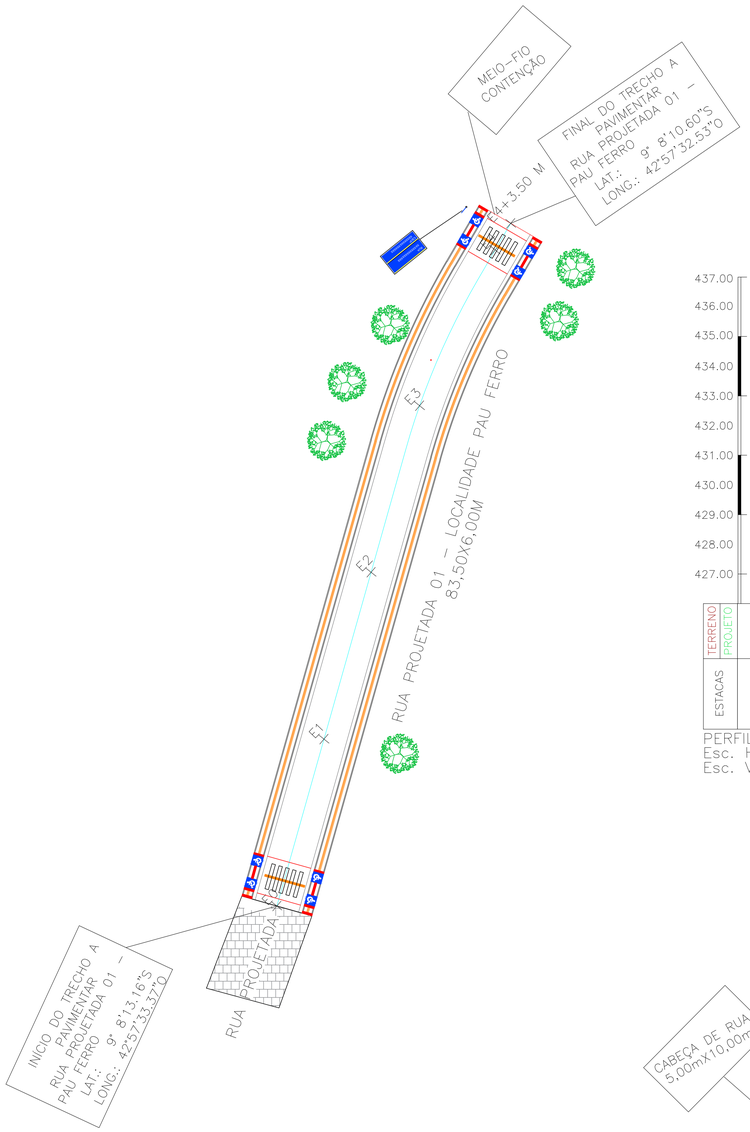

PERFIL LONGITUDINAL
Esc. Horizontal: 1/1.000
Esc. Vertical: 1/300

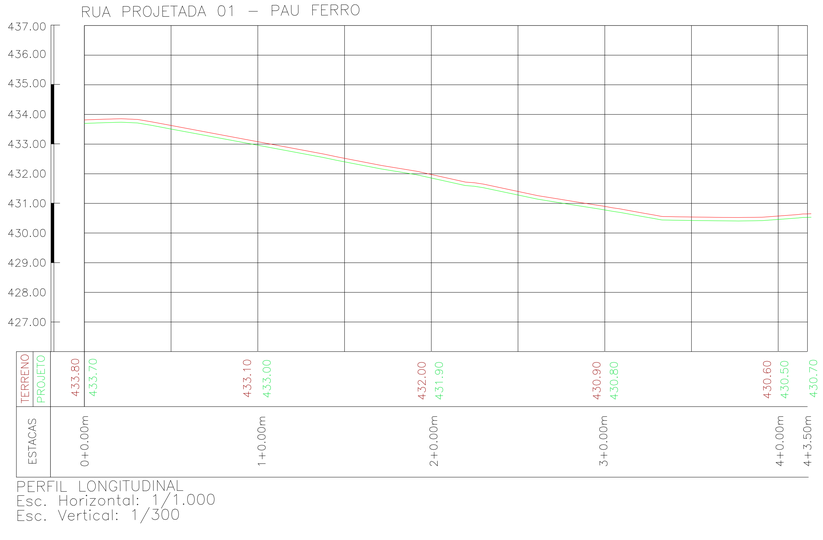

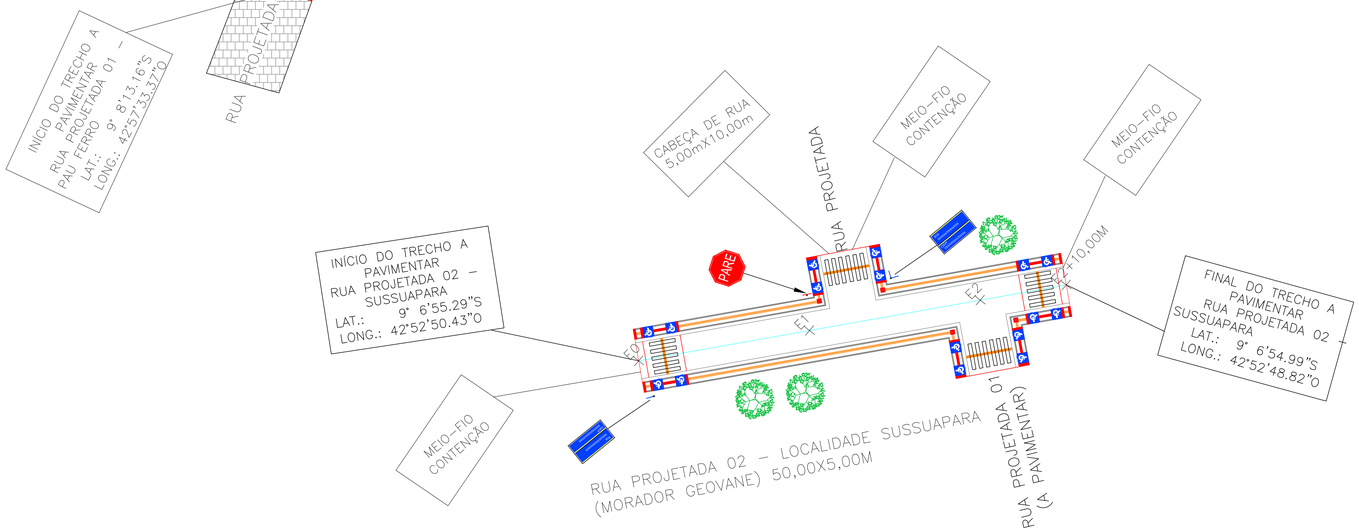

PERFIL LONGITUDINAL
Esc. Horizontal: 1/1.000
Esc. Vertical: 1/100


CONVENÇÕES CARTOGRÁFICAS


- POSTE
- ÁRVORE
- MEIO FIO DE CONTENÇÃO
- MEIO FIO A IMPLANTAR
- SARJETA DUPLA
- MURO
- CERCA
- EIXO
- ESTACA (XXX.XXX)
- EDIFICAÇÕES
- CALÇADA EXISTENTE
- CALÇADA A DEMOLIR
- GREIDE (TERRENO)
- GREIDE (PROJETO)
- SENTIDO DAS ÁGUAS
- RAMPA PARA ACESSIBILIDADE
- FAIXA DE PEDESTRE
- CALÇADA A IMPLANTAR
- RUA A PAVIMENTAR
- RUAS ASFALTADAS
- PAVIMENTAÇÃO EXISTENTE

SECRETARIA DA ASSISTÊNCIA TÉCNICA E DEFESA AGROPECUÁRIA - SADA
GOVERNO DO PIAUÍ AQUI TEM TRABALHO. AQUI TEM FUTURO.


PAVIMENTAÇÃO EM PARALELEPÍPEDO


LOCAL: BONFIM DO PIAUÍ–PI	EXEC.	RESP.	FOLHA
APROV.	SEM ESCALA	ENGENHEIRO CIVIL	01/15
DATA: NOV/2025	ZONA RURAL		
	PROJETO GEOMÉTRICO / PERFIL LONGITUDINAL		

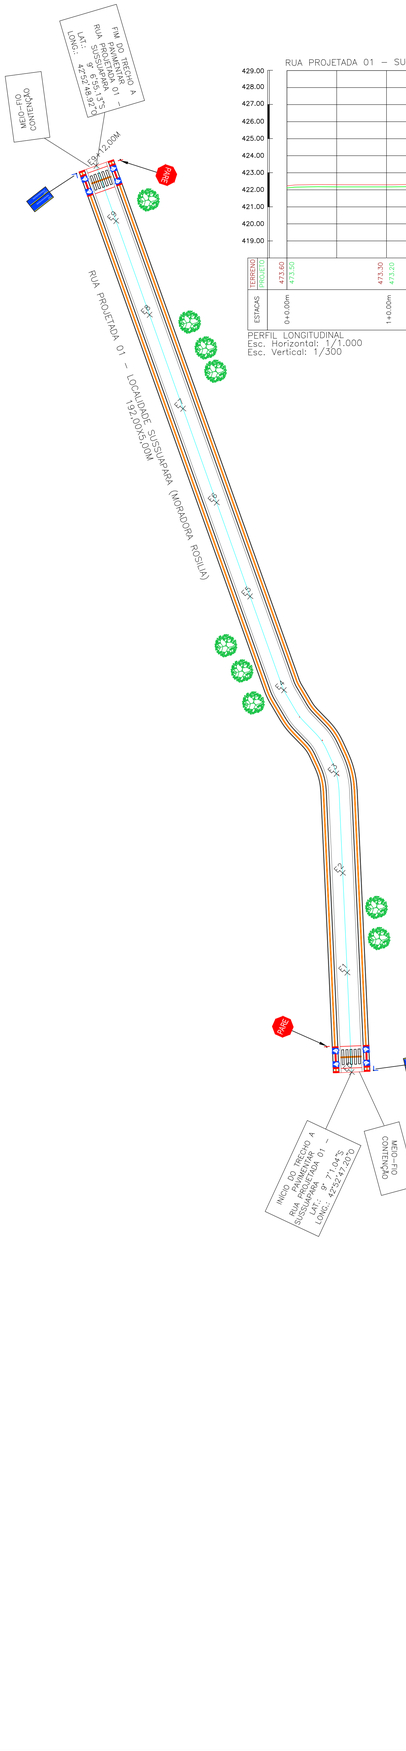

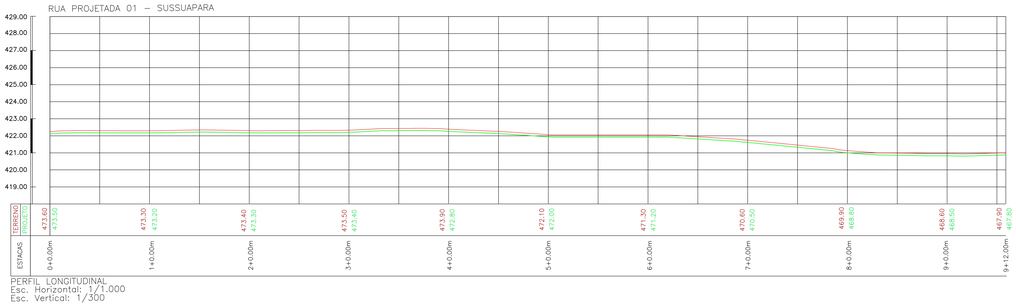


PERFIL LONGITUDINAL
Esc. Horizontal: 1/1.000
Esc. Vertical: 1/300

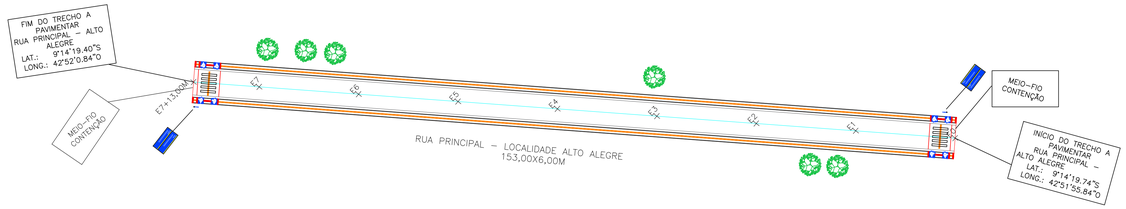

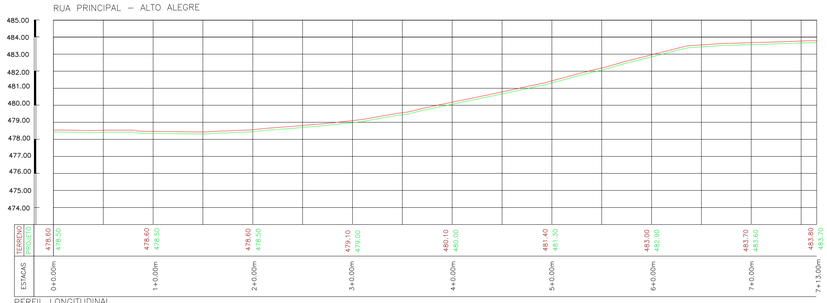

PERFIL LONGITUDINAL
Esc. Horizontal: 1/1.000
Esc. Vertical: 1/300

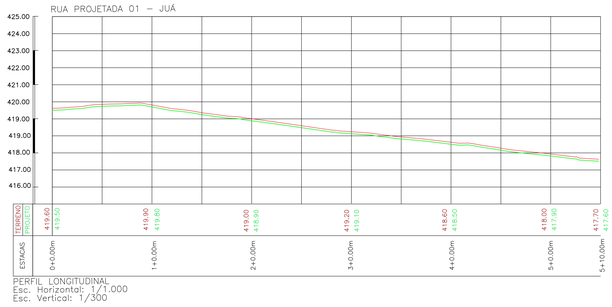

PERFIL LONGITUDINAL
Esc. Horizontal: 1/1.000
Esc. Vertical: 1/300

CONVENÇÕES CARTOGRÁFICAS


- POSTE
- ÁRVORE
- MEIO FIO DE CONTENÇÃO
- MEIO FIO A IMPLANTAR
- SARJETA DUPLA
- MURO
- CERCA
- EIXO
- ESTACA (X / XXX.XXX)
- EDIFICAÇÕES
- CALÇADA EXISTENTE
- CALÇADA A DEMOLIR
- GREIDE (TERRENO)
- GREIDE (PROJETO)
- SENTIDO DAS ÁGUAS
- RAMPA PARA ACESSIBILIDADE
- FAIXA DE PEDESTRE
- CALÇADA A IMPLANTAR
- RUA A PAVIMENTAR
- RUAS ASFALTADAS
- PAVIMENTAÇÃO EXISTENTE


SECRETARIA DA ASSISTÊNCIA TÉCNICA E DEFESA AGROPECUÁRIA - SADA

GOVERNO DO PIAUÍ AQUI TEM TRABALHO AQUI TEM FUTURO

PAVIMENTAÇÃO EM PARALELEPÍPEDO

LOCAL: BONFIM DO PIAUÍ–PI	EXEC.	RESP. ENGENHEIRO CIVIL	FOLHA 02/15
APROV.	SEM ESCALA		
DATA: NOV/2025	ZONA RURAL		
	PROJETO GEOMÉTRICO / PERFIL LONGITUDINAL		

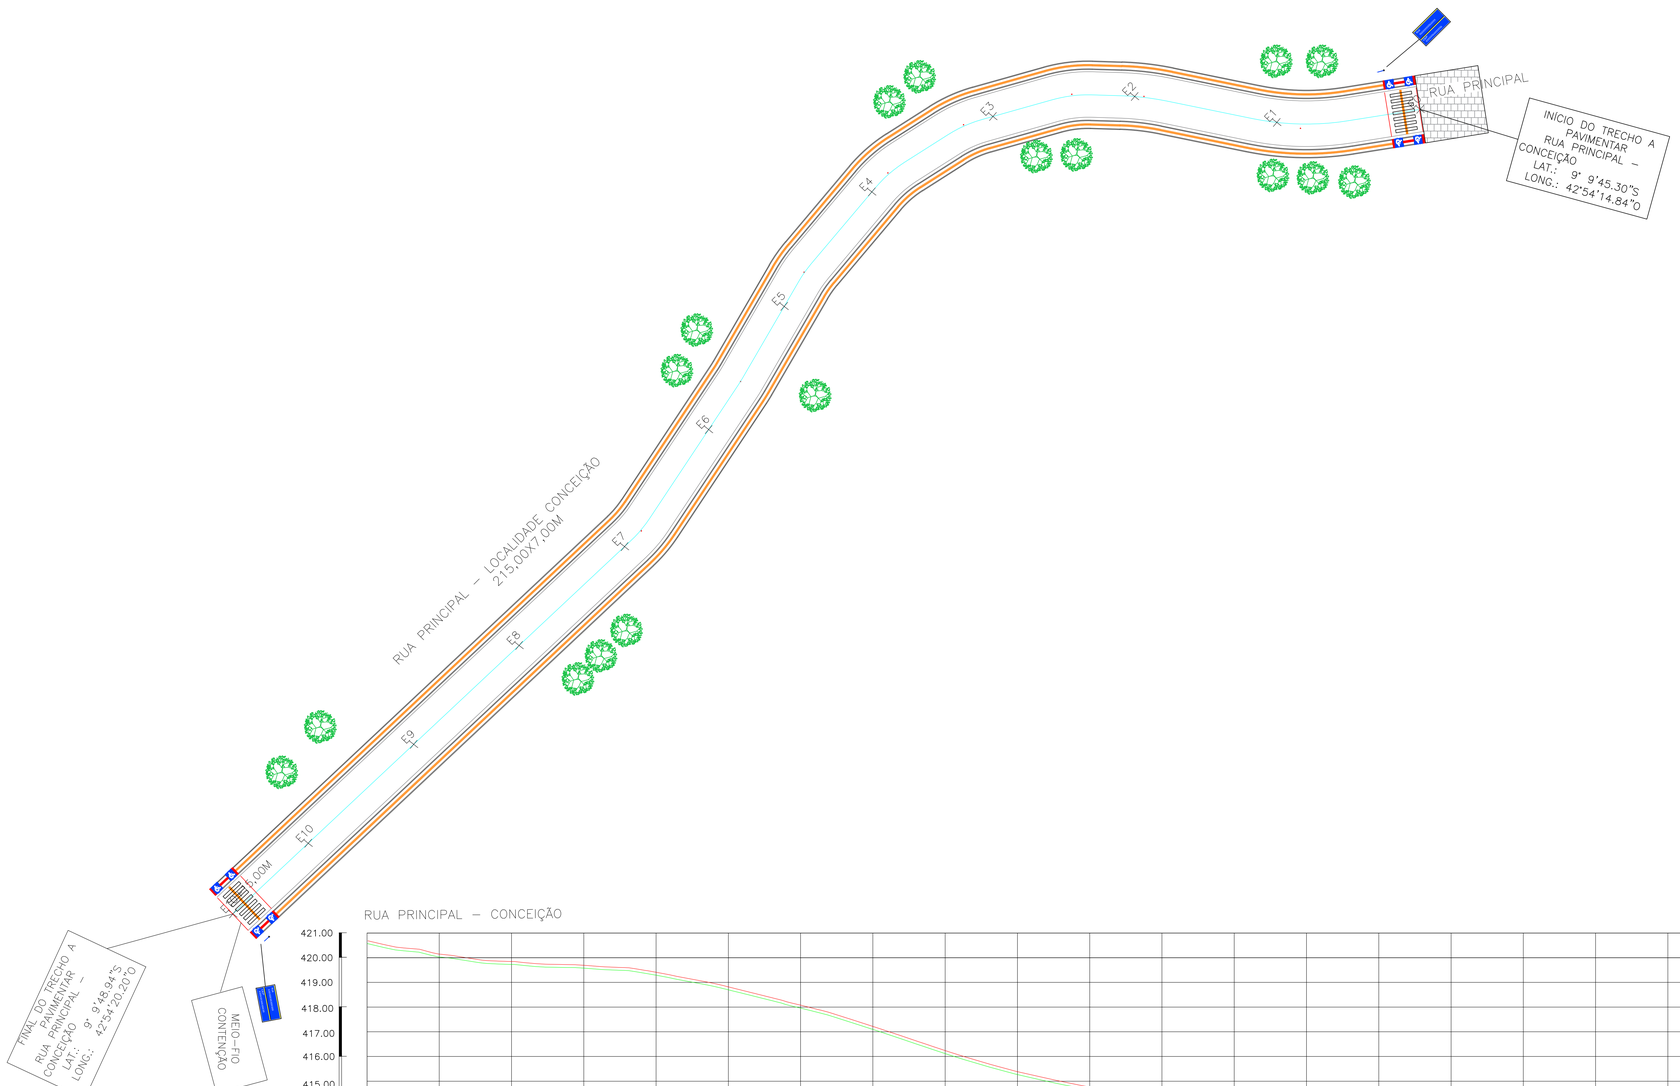

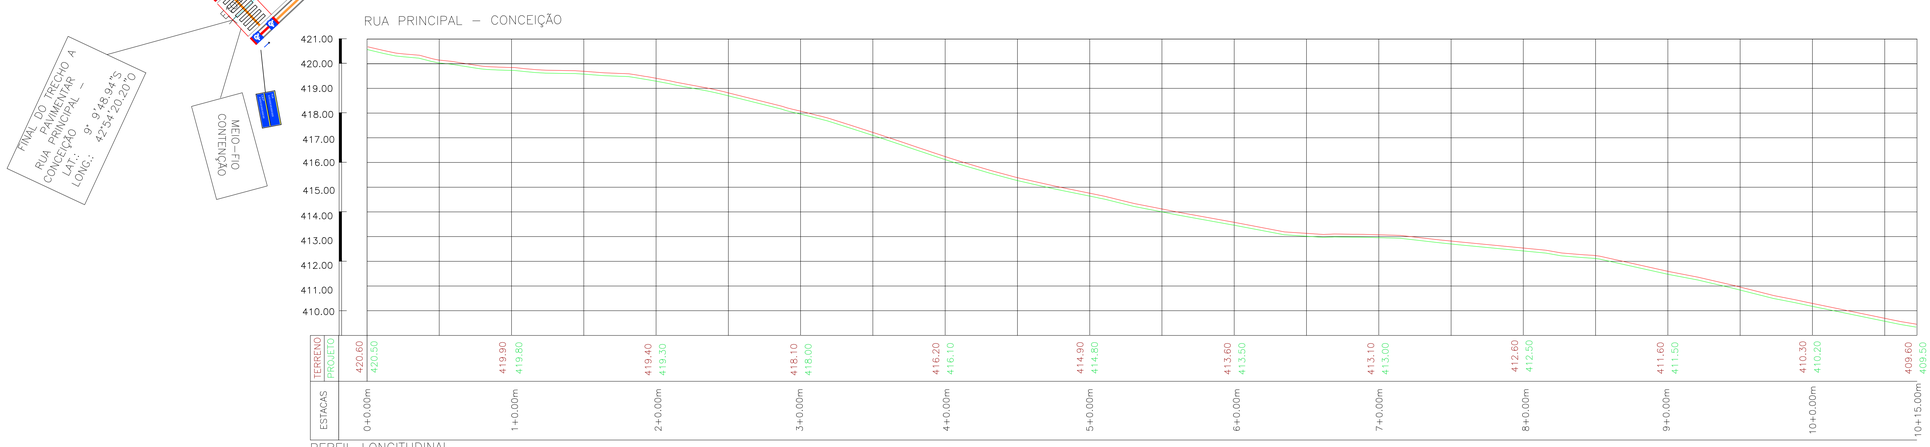

PERFIL LONGITUDINAL
Esc. Horizontal: 1/1.000
Esc. Vertical: 1/300

CONVENÇÕES CARTOGRÁFICAS

- POSTE
- ÁRVORE
- MEIO FIO DE CONTENÇÃO
- MEIO FIO A IMPLANTAR
- SARJETA DUPLA
- MURO
- CERCA
- EIXO
- ESTACA (X / XXX.XXX)
- EDIFICAÇÕES
- CALÇADA EXISTENTE
- CALÇADA A DEMOLIR
- GREIDE (TERRENO)
- GREIDE (PROJETO)
- SENTIDO DAS ÁGUAS
- RAMPA PARA ACESSIBILIDADE
- FAIXA DE PEDESTRE
- CALÇADA A IMPLANTAR
- RUA A PAVIMENTAR
- RUAS ASFALTADAS
- PAVIMENTAÇÃO EXISTENTE


SECRETARIA DA ASSISTÊNCIA TÉCNICA E DEFESA AGROPECUÁRIA - SADA
GOVERNO DO PIAUÍ – AQUI TEM TRABALHO. AQUI TEM FUTURO.


PAVIMENTAÇÃO EM PARALELEPÍPEDO

LOCAL: BONFIM DO PIAUÍ – PI	EXEC.	RESP. ENGENHEIRO CIVIL	FOLHA 03/15
APROV.	SEM ESCALA		
DATA: NOV/2025	ZONA RURAL		
	PROJETO GEOMÉTRICO / PERFIL LONGITUDINAL		

MICROLOCALIZAÇÃO

OBJ.: Pavimentação na Zona Rural do Muicipio de Bonfim do Piauí;
CONVÊNIO: 982055/2025

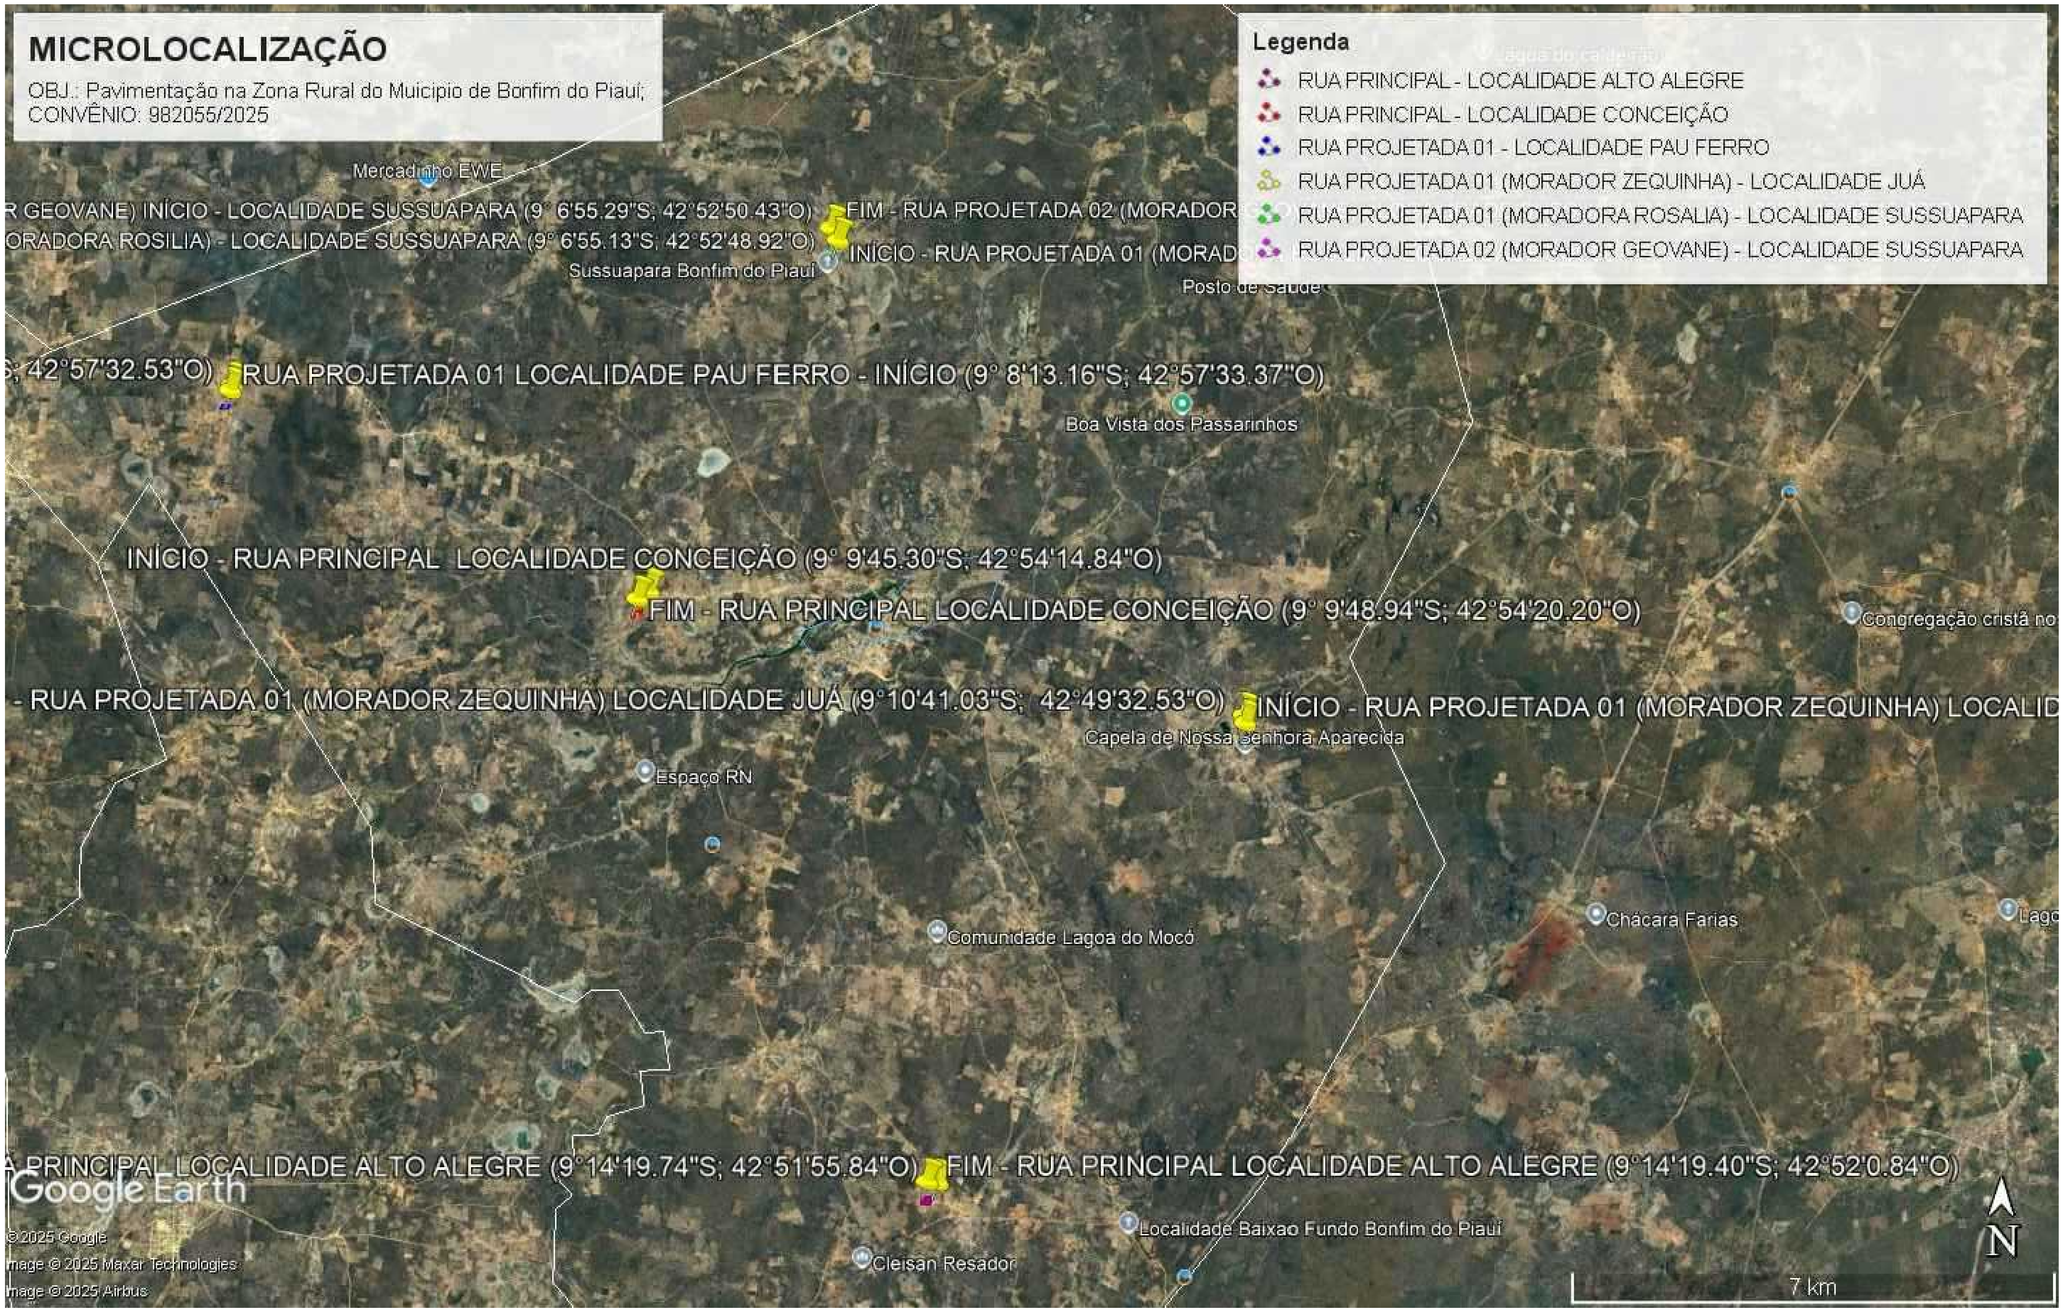

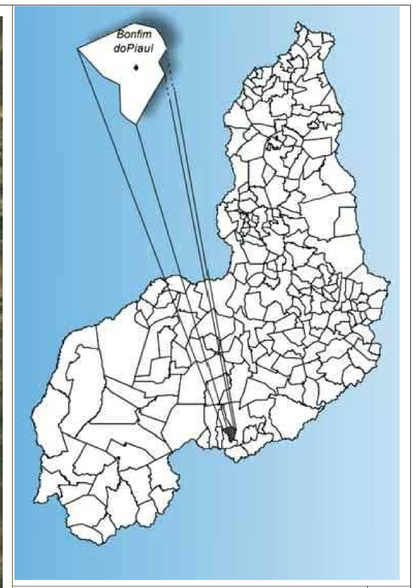

Localização do Município em Relação ao Estado do Piauí

RUA PROJETADA 01 – LOCALIDADE SUSSUAPARA(MORADORA ROSALIA)

RUA PROJETADA 02 – LOCALIDADE SUSSUAPARA (MORADOR GEOVANE)

RUA PRINCIPAL – LOCALIDADE CONCEIÇÃO

RUA PROJETADA 01 – LOCALIDADE PAU FERRO

RUA PROJETADA 01 – LOCALIDADE JUÁ (MORADOR ZEQUINHA)

RUA PRINCIPAL – LOCALIDADE ALTO ALEGRE

SECRETARIA DA ASSISTÊNCIA TÉCNICA E DEFESA AGROPECUÁRIA - SADA

GOVERNO DO PIAUÍ AQUI TEM TRABALHO. AQUI TEM FUTURO.

PAVIMENTAÇÃO EM PARALELEPÍPEDO


LOCAL: BONFIM DO PIAUÍ–PI	EXEC.	RESP.	FOLHA
APROV.	SEM ESCALA	ENGENHEIRO CIVIL	04/15
DATA: NOV/2025	ZONA RURAL		
	PLANTA DE MICROLOCALIZAÇÃO		

MACROLOCALIZAÇÃO

OBJ.: Pavimentação na zona rural do município de Bonfim do Piauí-PI
Convênio: 982055/2025

Legenda

RUA PROJETADA 01 (MORADORA ROSALIA) - LOCALIDADE SUSSUAPARA

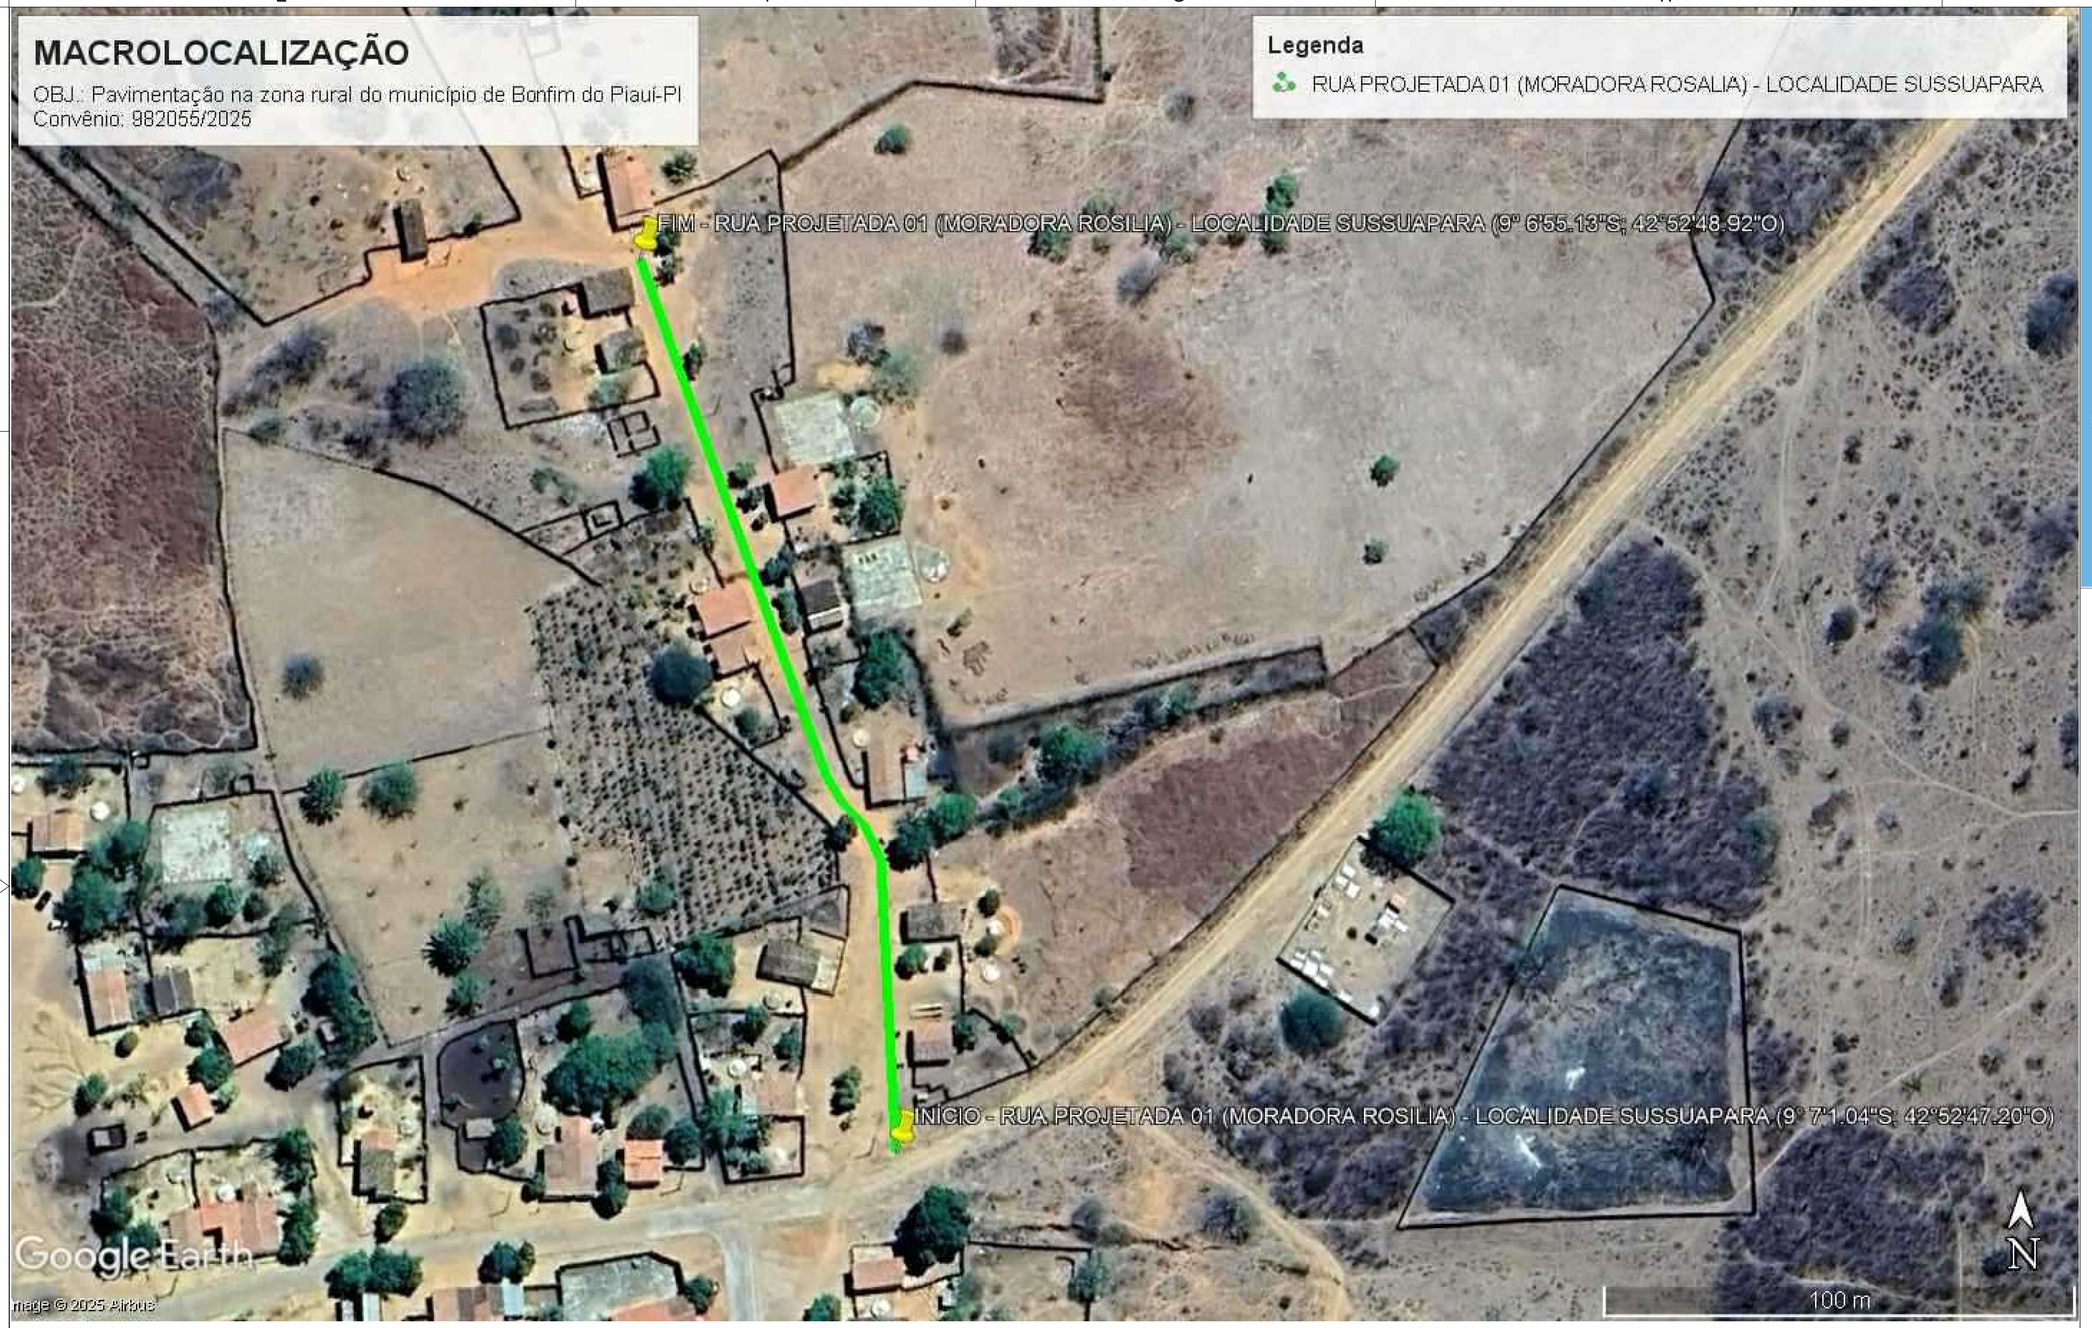



Localização do Município em Relação ao Estado do Piauí

RUA PROJETADA 01 – LOCALIDADE SUSSUAPARA (MORADORA ROSILIA) 192,00 X 5,00 M
INÍCIO: 9° 7'1.04"S/42°52'47.20"O
FINAL: 9° 6'55.13"S/42°52'48.92"O


SECRETARIA DA ASSISTÊNCIA TÉCNICA E DEFESA AGROPECUÁRIA - SADA
GOVERNO DO PIAUÍ AQUI TEM TRABALHO AQUI TEM FUTURO


PAVIMENTAÇÃO EM PARALELEPÍPEDO

LOCAL: BONFIM DO PIAUÍ–PI	EXEC.	RESP.	FOLHA
APROV.	SEM ESCALA	ENGENHEIRO CIVIL	05/15
DATA: NOV/2025	ZONA RURAL		
	PLANTA DE MACROLOCALIZAÇÃO		

MACROLOCALIZAÇÃO

OBJ.: Pavimentação na zona rural do município de Bonfim do Piauí-PI
Convênio: 982055/2025

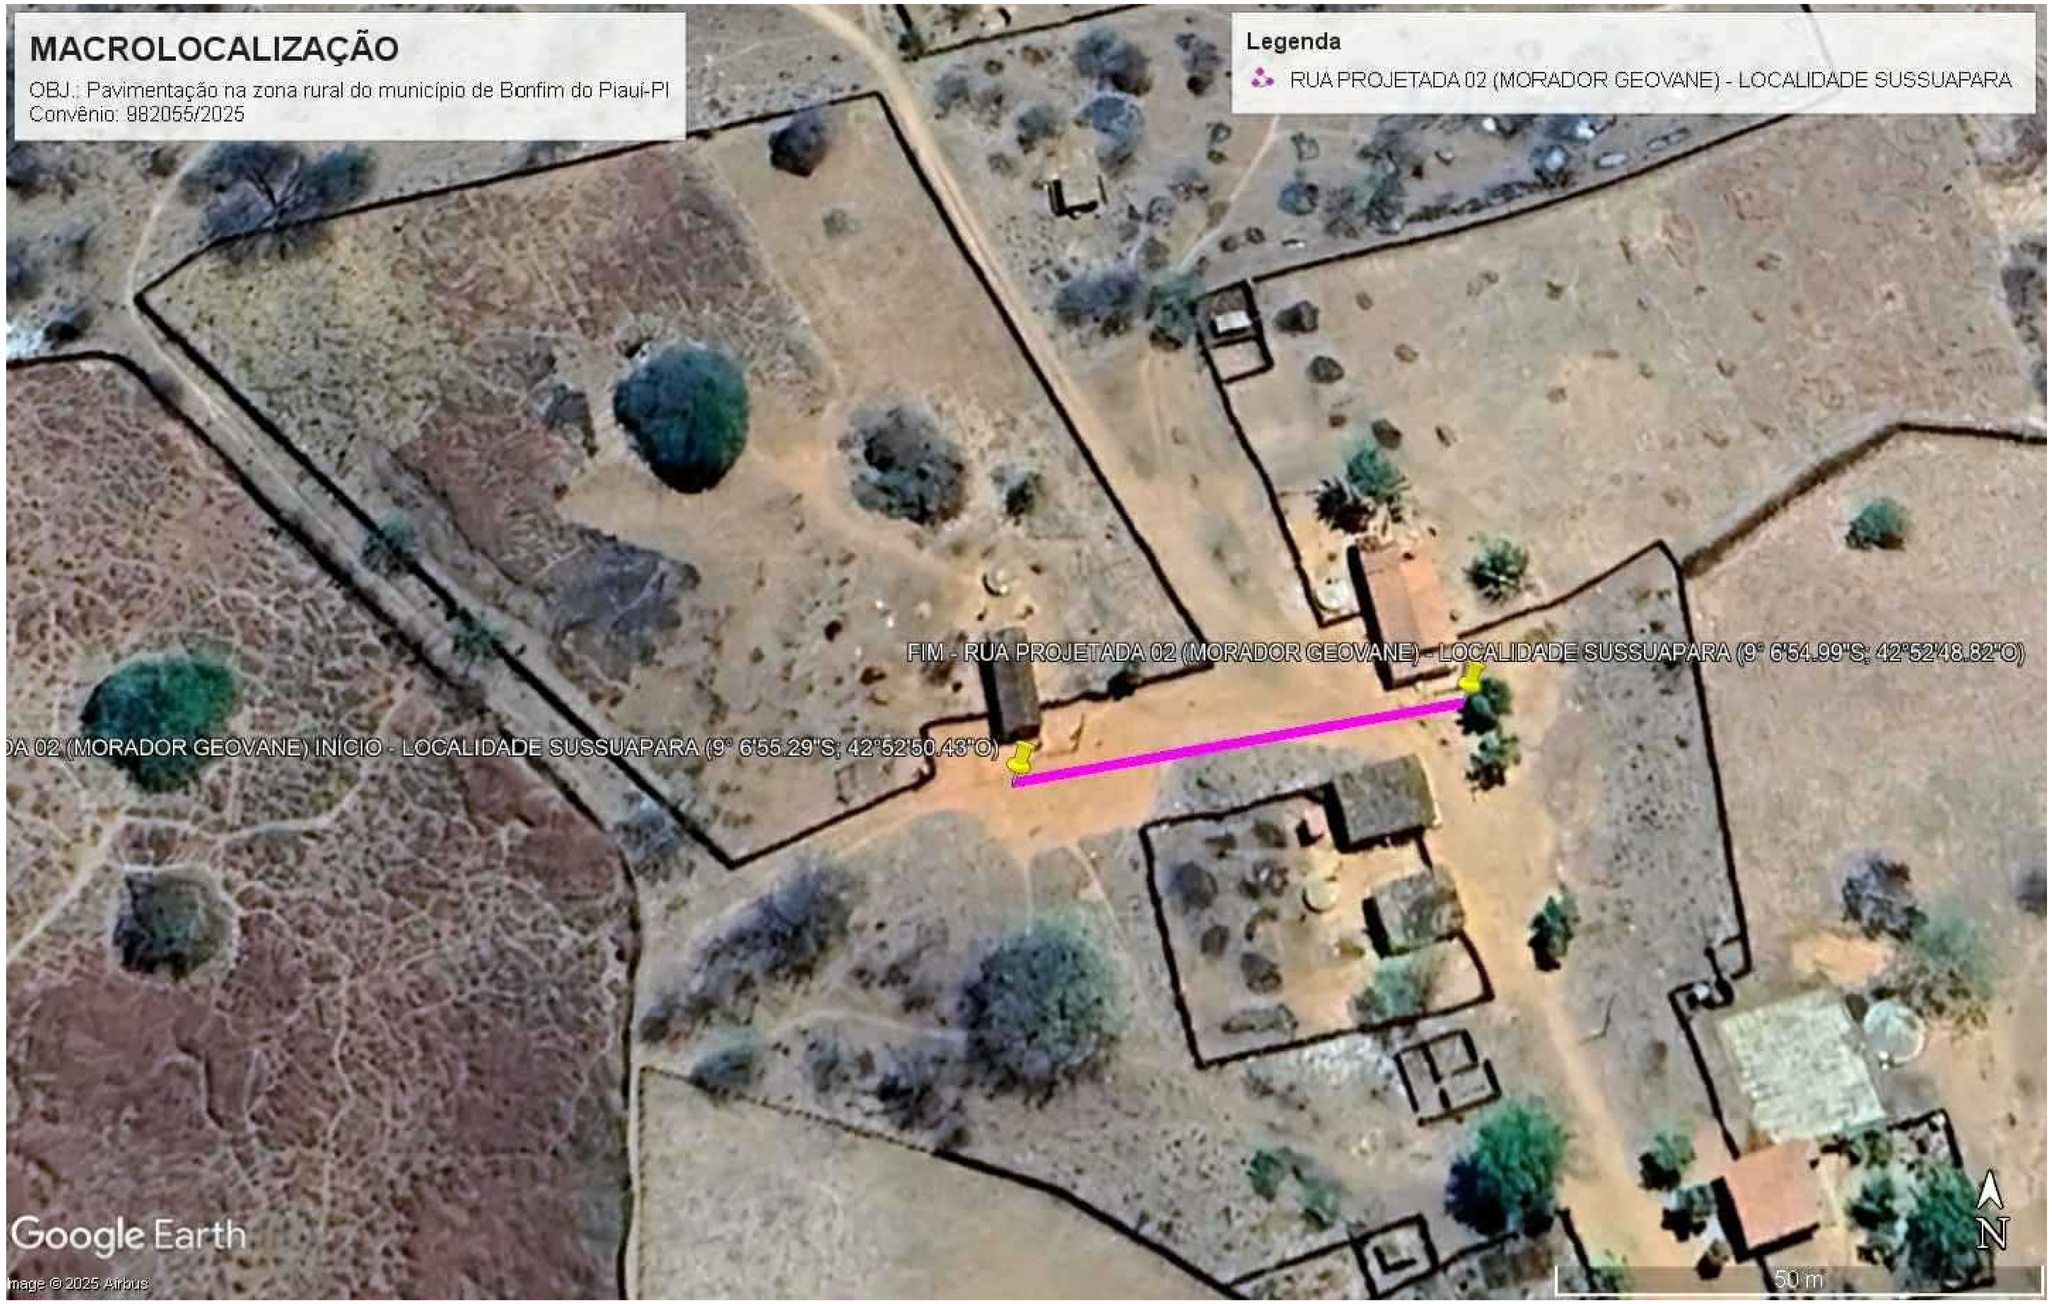

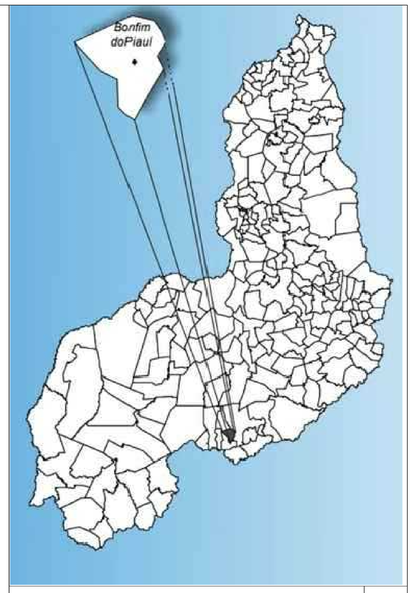

Localização do Município em Relação ao Estado do Piauí

RUA PROJETADA 02 – LOCALIDADE SUSSUAPARA (MORADOR GEOVANE)– 50,00 X 5,00 M
INÍCIO: 9° 6'55.29"S/42°52'50.43"O
FINAL: 9° 6'54.99"S/42°52'48.82"O


SECRETARIA DA ASSISTÊNCIA TÉCNICA E DEFESA AGROPECUÁRIA - SADA
GOVERNO DO PIAUÍ AQUI TEM TRABALHO. AQUI TEM FUTURO.


PAVIMENTAÇÃO EM PARALELEPÍPEDO

LOCAL: BONFIM DO PIAUÍ–PI	EXEC.	RESP.	FOLHA
APROV.	SEM ESCALA	ENGENHEIRO CIVIL	06/15
DATA: NOV/2025	ZONA RURAL		
	PLANTA DE MACROLOCALIZAÇÃO		

MACROLOCALIZAÇÃO

OBJ.: Pavimentação na Zona Rural do Muicipio de Bonfim do Piauí;
CONVÊNIO: 982055/2025

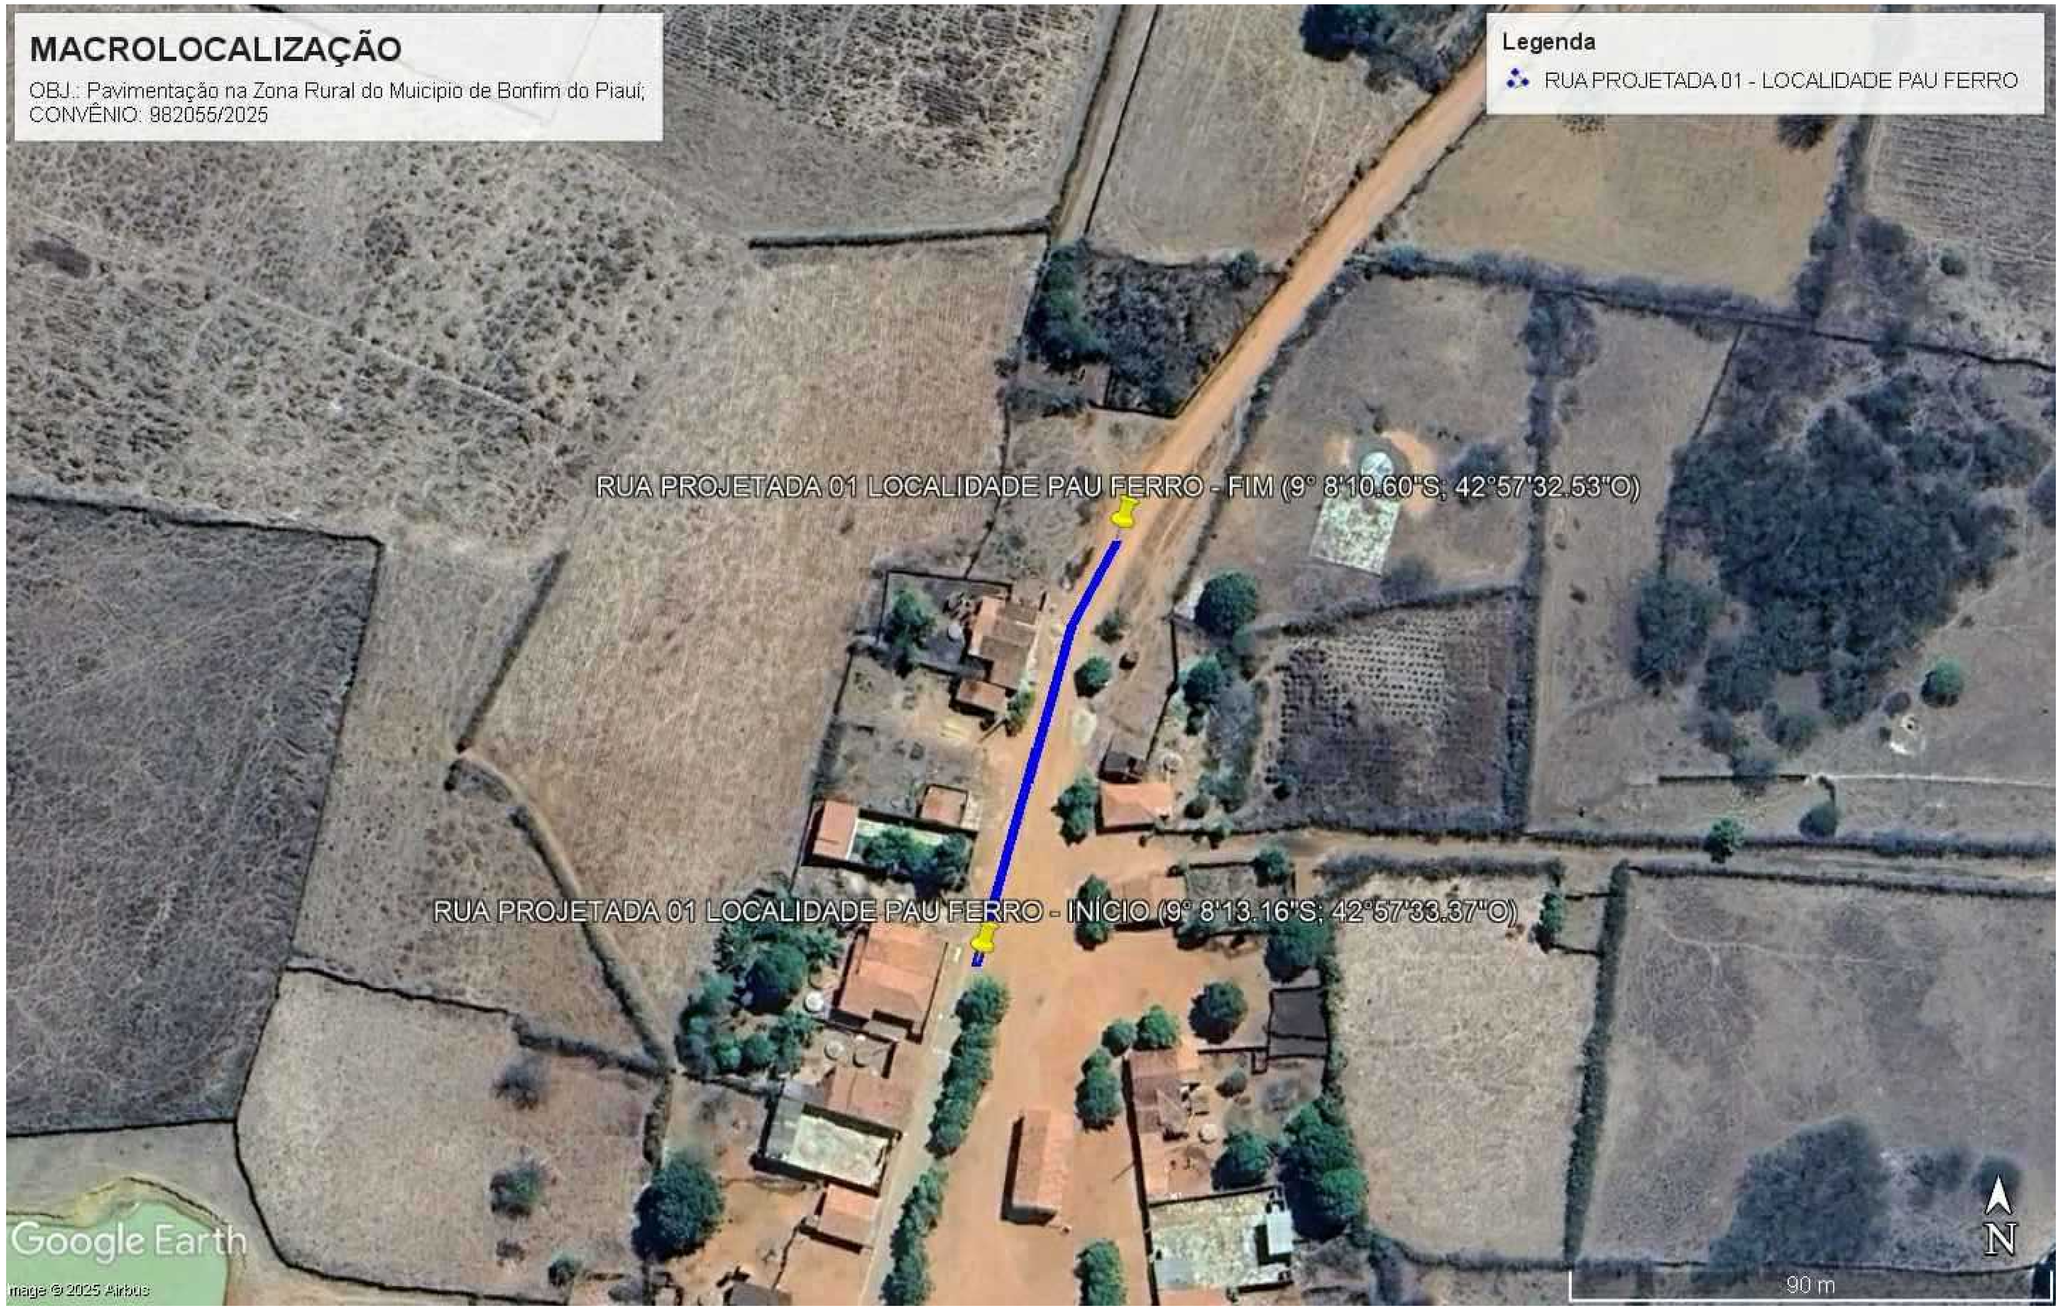

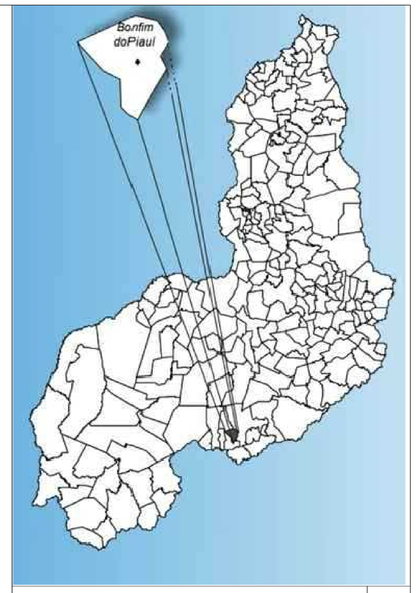

Localização do Município em Relação ao Estado do Piauí

RUA PROJETADA 01 – LOCALIDADE PAU FERRO – 83,50 X 6,00 M
INÍCIO: 9° 8'13.16"S/42°57'33.37"O
FINAL: 9° 8'10.60"S/42°57'32.53"O

SECRETARIA DA ASSISTÊNCIA TÉCNICA E DEFESA AGROPECUÁRIA - SADA
GOVERNO DO PIAUÍ AQUI TEM TRABALHO AQUI TEM FUTURO

PAVIMENTAÇÃO EM PARALELEPÍPEDO

LOCAL: BONFIM DO PIAUÍ–PI	EXEC.	RESP.	FOLHA
APROV.	SEM ESCALA	ENGENHEIRO CIVIL	07/15
DATA: NOV/2025	ZONA RURAL		
	PLANTA DE MACROLOCALIZAÇÃO		


MACROLOCALIZAÇÃO

OBJ.: Pavimentação na Zona Rural do Muicipio de Bonfim do Piauí;
CONVÊNIO: 982055/2025

Legenda

RUA PROJETADA 01 (MORADOR ZEQUINHA) - LOCALIDADE JUÁ



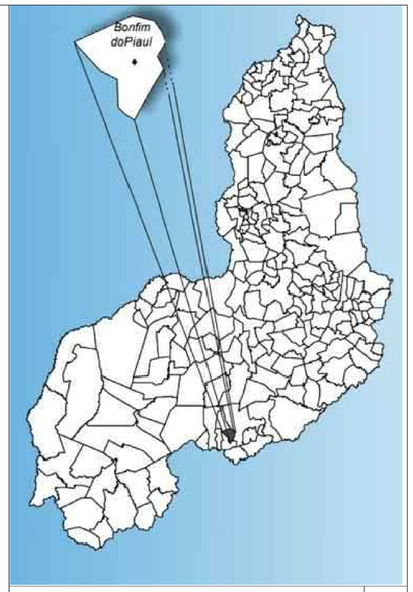

Localização do Município em Relação ao Estado do Piauí

RUA PROJETADA 01 – LOCALIDADE JUÁ (MORADOR ZEQUINHA) 110,00 X 5,00 M
INÍCIO: 9°10'44.55"S/42°49'31.94"O
FINAL: 9°10'41.03"S/42°49'32.53"O

SECRETARIA DA ASSISTÊNCIA TÉCNICA E DEFESA AGROPECUÁRIA - SADA
GOVERNO DO PIAUÍ AQUI TEM TRABALHO. AQUI TEM FUTURO.

PAVIMENTAÇÃO EM PARALELEPÍPEDO


LOCAL: BONFIM DO PIAUÍ–PI	EXEC.	RESP. ENGENHEIRO CIVIL	FOLHA 08/15
APROV.	SEM ESCALA		
DATA: NOV/2025	ZONA RURAL		
	PLANTA DE MACROLOCALIZAÇÃO		


MACROLOCALIZAÇÃO

OBJ.: Pavimentação na Zona Rural do Muicipio de Bonfim do Piauí;
CONVÊNIO: 982055/2025

Legenda

RUA PRINCIPAL - LOCALIDADE CONCEIÇÃO

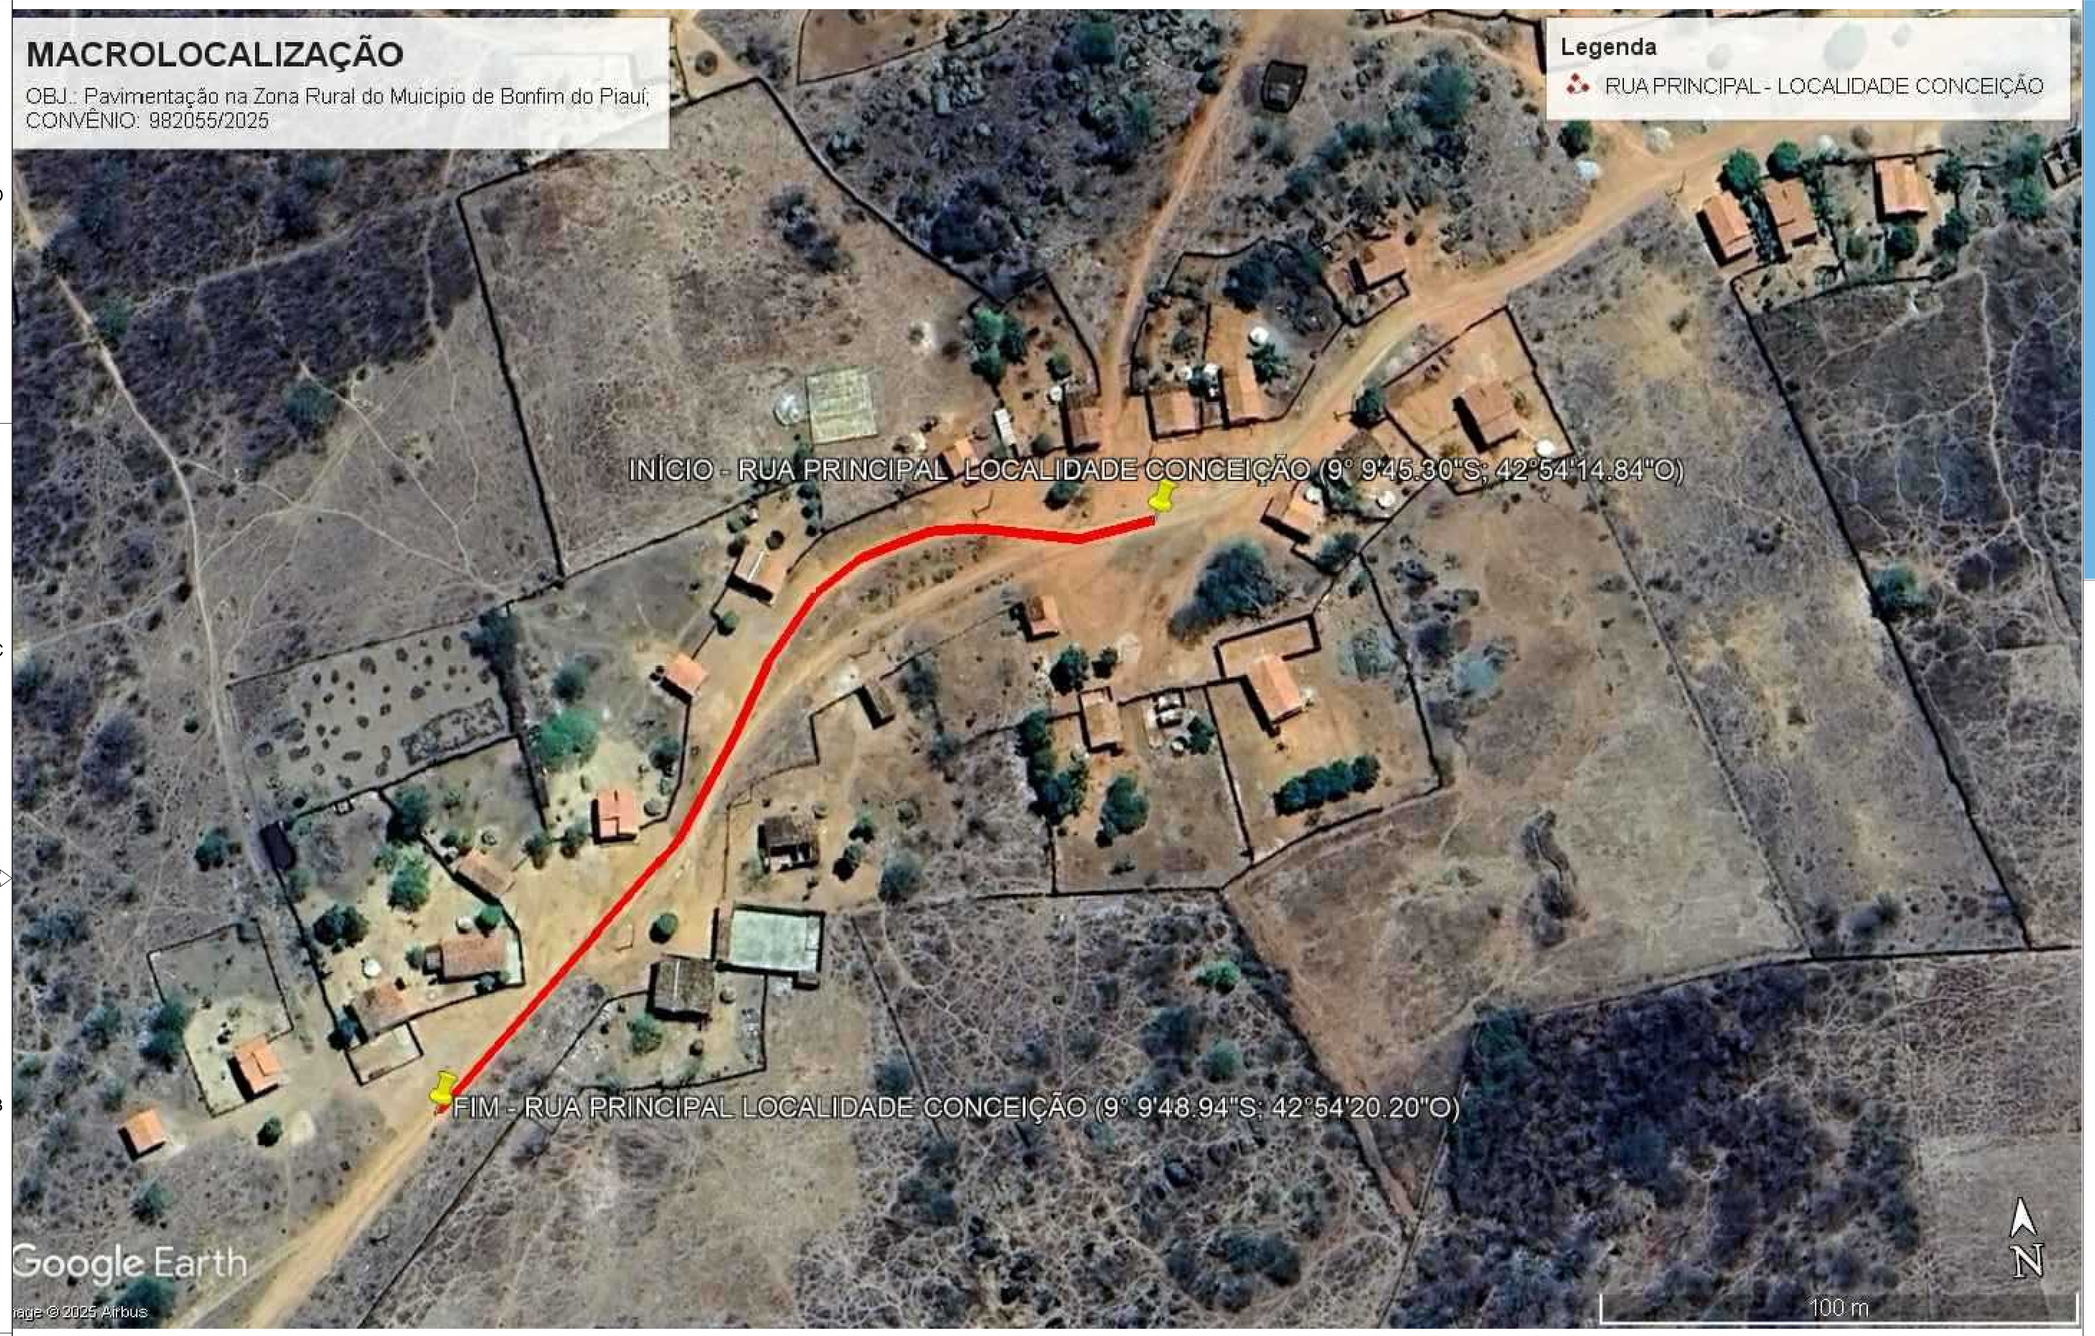

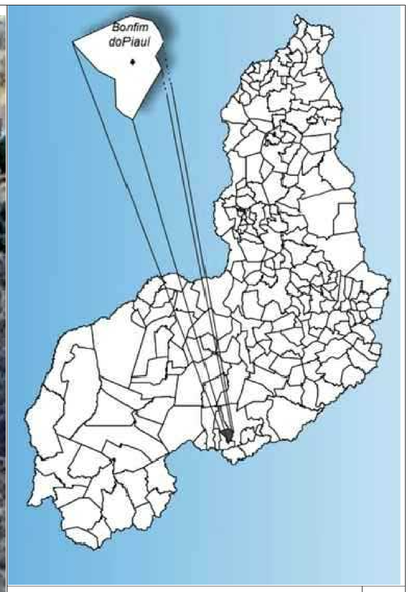

Localização do Município em Relação ao Estado do Piauí

RUA PRINCIPAL – LOCALIDADE CONCEIÇÃO – 215,00 X 7,00 M
INÍCIO: 9° 9'45.30"S/42°54'14.84"O
FINAL: 9° 9'48.94"S/42°54'20.20"O

SECRETARIA DA ASSISTÊNCIA TÉCNICA E DEFESA AGROPECUÁRIA - SADA

GOVERNO DO PIAUÍ
AQUI TEM TRABALHO. AQUI TEM FUTURO.

PAVIMENTAÇÃO EM PARALELEPÍPEDO

LOCAL: BONFIM DO PIAUÍ–PI	EXEC.	RESP.	FOLHA
APROV.	SEM ESCALA	ENGENHEIRO CIVIL	09/15
DATA: NOV/2025	ZONA RURAL		
	PLANTA DE MACROLOCALIZAÇÃO		


MACROLOCALIZAÇÃO

OBJ.: Pavimentação na Zona Rural do Muicipio de Bonfim do Piauí;
CONVÊNIO: 982055/2025

Legenda

RUA PRINCIPAL - LOCALIDADE ALTO ALEGRE



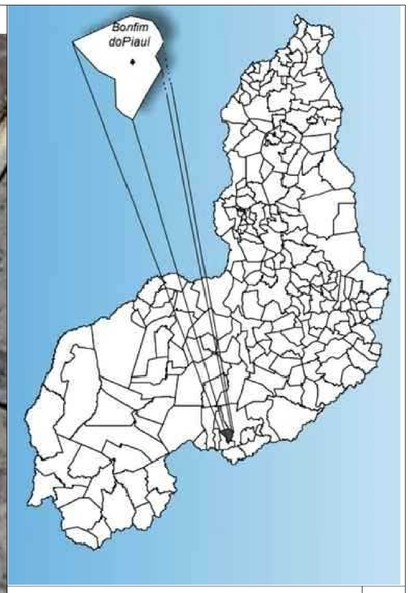

Localização do Município em Relação ao Estado do Piauí

RUA PRINCIPAL – LOCALIDADE ALTO ALEGRE – 153,00 X 6,00 M
INÍCIO: 9°14'19.74"S/42°51'55.84"O
FINAL: 9°14'19.40"S/42°52'0.84"O

SECRETARIA DA ASSISTÊNCIA TÉCNICA E DEFESA AGROPECUÁRIA - SADA


GOVERNO DO PIAUÍ
AQUI TEM TRABALHO. AQUI TEM FUTURO.

PAVIMENTAÇÃO EM PARALELEPÍPEDO

LOCAL: BONFIM DO PIAUÍ–PI	EXEC.	RESP.	FOLHA
APROV.	SEM ESCALA	ENGENHEIRO CIVIL	10/15
DATA: NOV/2025	ZONA RURAL		
	PLANTA DE MACROLOCALIZAÇÃO		

LOCALIZAÇÃO DAS PEDREIRAS

PAVIMENTAÇÃO EM PARALELEPÍPEDO EM VIAS RURAIS DO MUNICÍPIO DE BONFIM DO PIAUÍ-PI

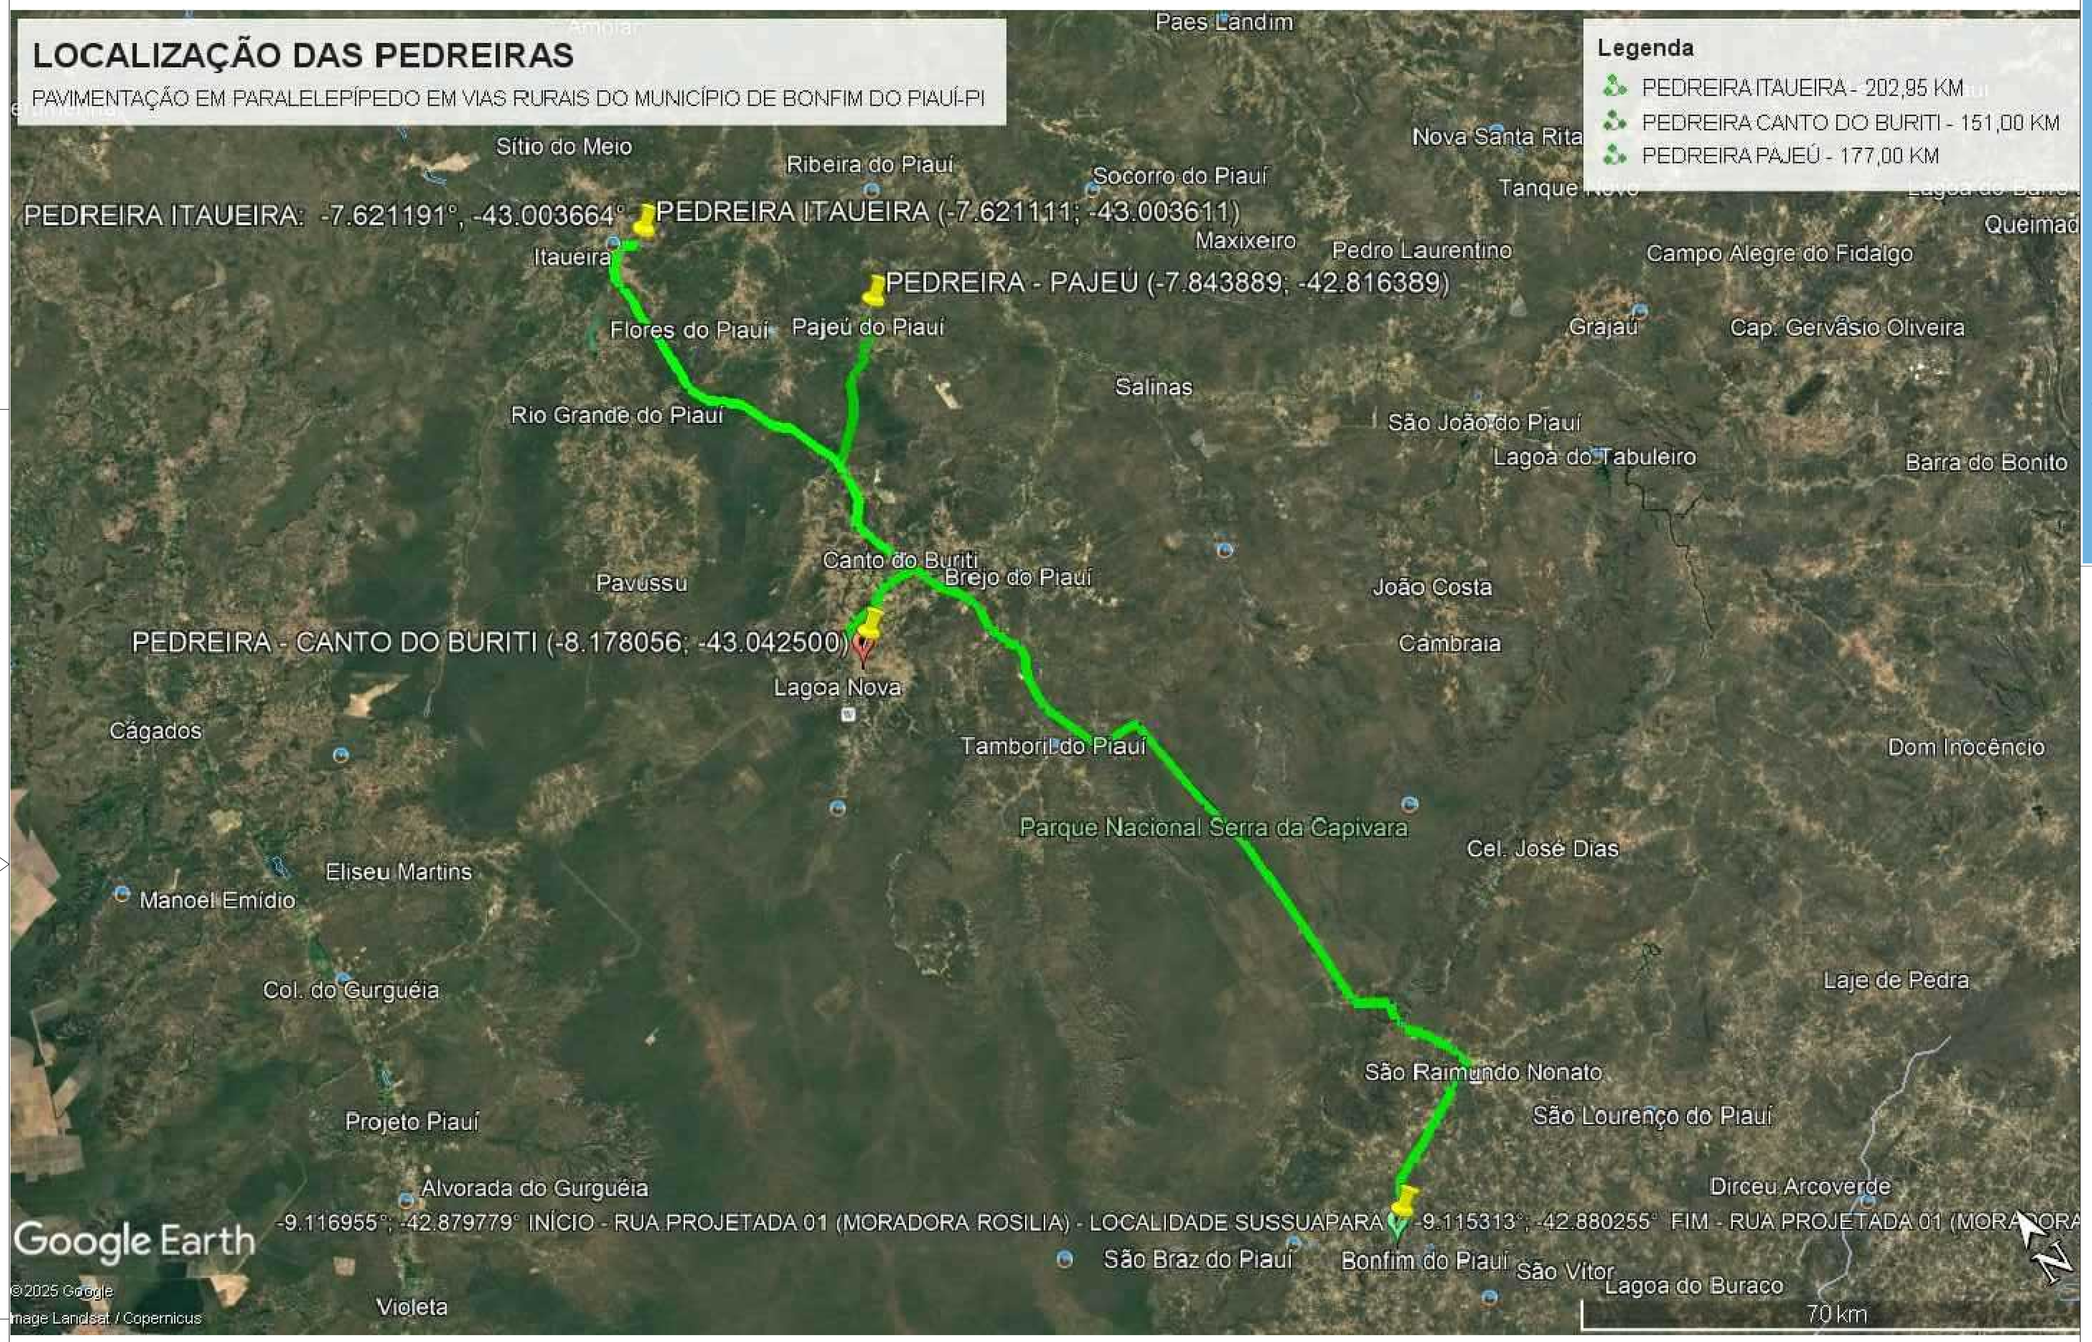



Localização do Município em Relação ao Estado do Piauí

PEDREIRA CANTO DO BURITI: 8°10'41.00"S/ 43° 2'33.00"O
DMT PAVIMENTADA = 126,50 KM
DMT REV. PRIMÁRIO = 24,50 KM

PEDREIRA ITAUEIRA: 7°37'16.00"S/43° 0'13.00"O
DMT PAVIMENTADA = 178,69 KM
DMT REV. PRIMÁRIO = 24,31 KM


PEDREIRA PAJEÚ: 7°50'38.00"S/42°48'59.00"O
DMT PAVIMENTADA = 154,70 KM
DMT REV. PRIMÁRIO = 22,30 KM

SECRETARIA DA ASSISTÊNCIA TÉCNICA E DEFESA AGROPECUÁRIA - SADA
GOVERNO DO PIAUÍ AQUI TEM TRABALHO. AQUI TEM FUTURO.

PAVIMENTAÇÃO EM PARALELEPÍPEDO


LOCAL: BONFIM DO PIAUÍ–PI	EXEC.	RESP.	FOLHA
APROV.	SEM ESCALA	ENGENHEIRO CIVIL	11/15
DATA: NOV/2025	ZONA RURAL		
	PLANTA DE LOCALIZAÇÃO DA PEDREIRA		

ACESSIBILIDADE E SINALIZAÇÃO HORIZONTAL
RUA PROJETADA 01 – LOCALIDADE SUSSUAPARA
RUA PROJETADA 02 – LOCALIDADE SUSSUAPARA
RUA PROJETADA 01 – LOCALIDADE JUÁ

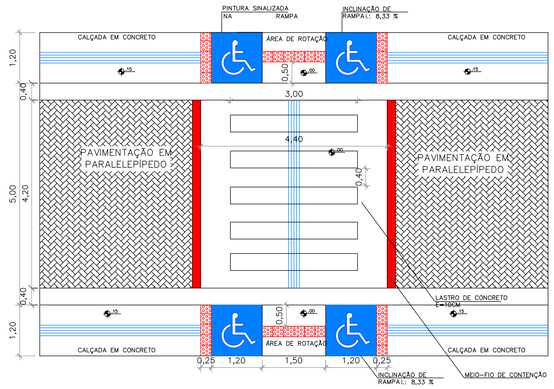

DETALHE DE PISO TÁTIL PARA ACESSIBILIDADE


SINALIZAÇÃO DE PISO TÁTIL DIRECIONAL

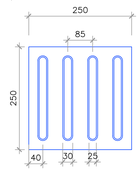

PISO TÁTIL DIRECIONAL (LARGURA DA FAIXA = 25 cm)

DIMENSÕES (mm)	ESPECIFICAÇÃO
250	Largura do piso
85	Distância horizontal entre centros do relevo
40	Distância do centro do 1º linha de relevo à borda do piso
30	Espessura do piso
5	Altura do relevo
30	Largura da base do relevo
25	Largura do topo do relevo

SINALIZAÇÃO DE PISO TÁTIL DE ALERTA

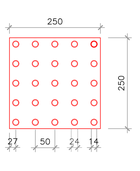


PISO TÁTIL ALERTA (LARGURA DA FAIXA = 25 cm)

DIMENSÕES (mm)	ESPECIFICAÇÃO
250	Largura do piso
50	Distância horizontal entre centros do relevo
27	Distância do centro do 1º linha de relevo à borda do piso
5	Altura do relevo
24	Largura da base do relevo tronco – cônico
14	Largura do topo do relevo tronco – cônico


SEM ESCALA

ACESSIBILIDADE E SINALIZAÇÃO HORIZONTAL
RUA PROJETADA 01 – LOCALIADDE PAU FERRO
RUA PRINICPAL – LOCALIDADE ALTO ALEGRE

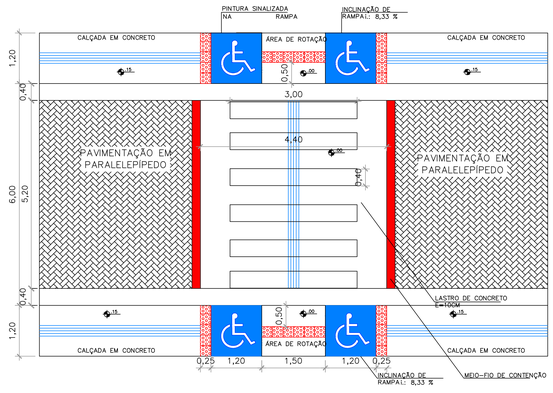

DETALHE DE PISO TÁTIL PARA ACESSIBILIDADE


SINALIZAÇÃO DE PISO TÁTIL DIRECIONAL

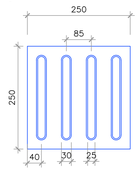

PISO TÁTIL DIRECIONAL (LARGURA DA FAIXA = 25 cm)

DIMENSÕES (mm)	ESPECIFICAÇÃO
250	Largura do piso
85	Distância horizontal entre centros do relevo
40	Distância do centro do 1º linha de relevo à borda do piso
30	Espessura do piso
5	Altura do relevo
30	Largura da base do relevo
25	Largura do topo do relevo

SINALIZAÇÃO DE PISO TÁTIL DE ALERTA

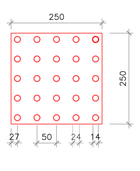


PISO TÁTIL ALERTA (LARGURA DA FAIXA = 25 cm)

DIMENSÕES (mm)	ESPECIFICAÇÃO
250	Largura do piso
50	Distância horizontal entre centros do relevo
27	Distância do centro do 1º linha de relevo à borda do piso
30	Espessura do piso
5	Altura do relevo
24	Largura da base do relevo tronco – cônico
14	Largura do topo do relevo tronco – cônico


SEM ESCALA

ACESSIBILIDADE E SINALIZAÇÃO HORIZONTAL
RUA PRINCIPAL – LOCALIDADE CONCEIÇÃO

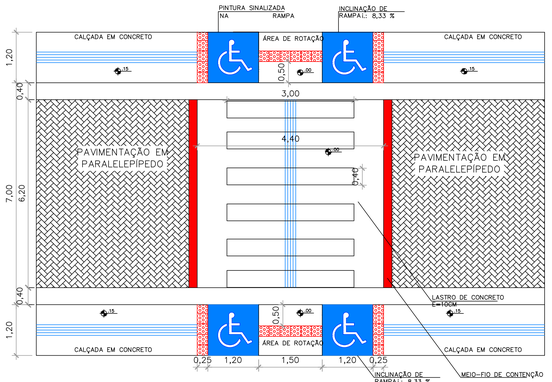

DETALHE DE PISO TÁTIL PARA ACESSIBILIDADE


SINALIZAÇÃO DE PISO TÁTIL DIRECIONAL

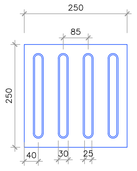

PISO TÁTIL DIRECIONAL (LARGURA DA FAIXA = 25 cm)

DIMENSÕES (mm)	ESPECIFICAÇÃO
250	Largura do piso
85	Distância horizontal entre centros do relevo
40	Distância do centro do 1º linha de relevo à borda do piso
30	Espessura do piso
5	Altura do relevo
30	Largura da base do relevo
25	Largura do topo do relevo

SINALIZAÇÃO DE PISO TÁTIL DE ALERTA

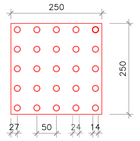

PISO TÁTIL ALERTA (LARGURA DA FAIXA = 25 cm)

DIMENSÕES (mm)	ESPECIFICAÇÃO
250	Largura do piso
50	Distância horizontal entre centros do relevo
27	Distância do centro do 1º linha de relevo à borda do piso
30	Espessura do piso
5	Altura do relevo
24	Largura da base do relevo tronco – cônico
14	Largura do topo do relevo tronco – cônico


SEM ESCALA

SECRETARIA DA ASSISTÊNCIA TÉCNICA E DEFESA AGROPECUÁRIA - SADA


GOVERNO DO PIAUÍ AQUI TEM TRABALHO. AQUI TEM FUTURO.

PAVIMENTAÇÃO EM PARALELEPÍPEDO

LOCAL: BONFIM DO PIAUÍ–PI	EXEC.	RESP. ENGENHEIRO CIVIL	FOLHA 12/15
APROV.	SEM ESCALA		
DATA: NOV/2025	ZONA RURAL		
	PLANTA DE DETALHE DE PISO TÁTIL E SINALIZAÇÃO HORIZONTAL		

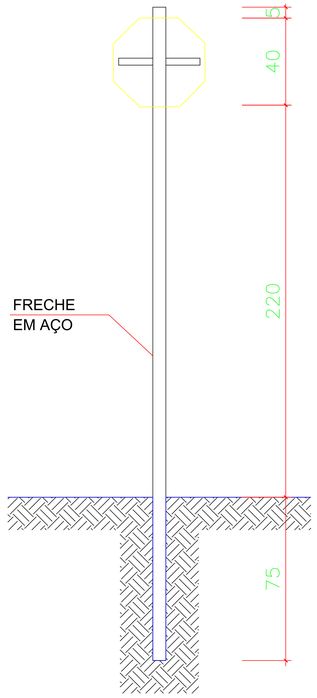

REGULAMENTAÇÃO
MEDIDAS EM cm

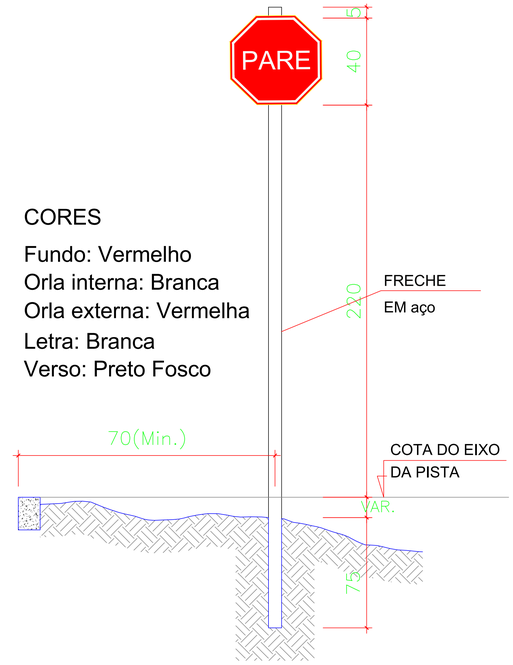

CORES


Fundo: Vermelho
Orla interna: Branca
Orla externa: Vermelha
Letra: Branca
Verso: Preto Fosco

PLACA DE REGULAMENTAÇÃO - 40x40cm
PARADA OBRIGATÓRIA - R-1
MEDIDAS EM cm


DETALHAMENTO DA PLACA DE IDENTIFICAÇÃO DE RUA

02 PLACAS

VISTA FRONTAL DA PLACA
S/ESC.

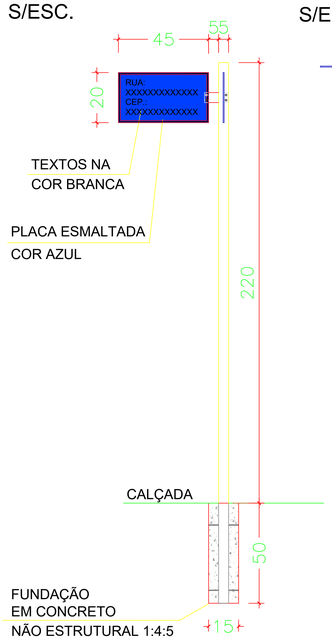


VISTA SUPERIOR DA PLACA
S/ESC.

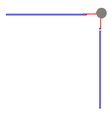


01 PLACA

VISTA FRONTAL DA PLACA
S/ESC.

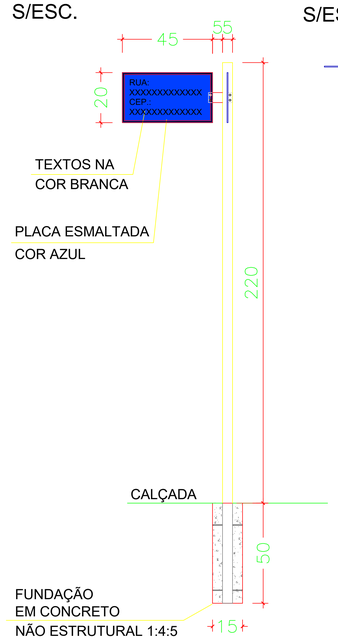

VISTA SUPERIOR DA PLACA
S/ESC.

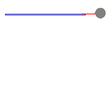


SECRETARIA DA ASSISTÊNCIA TÉCNICA E DEFESA AGROPECUÁRIA - SADA
GOVERNO DO PIAUÍ AQUI TEM TRABALHO. AQUI TEM FUTURO.


PAVIMENTAÇÃO EM PARALELEPÍPEDO

LOCAL: BONFIM DO PIAUÍ – PI	EXEC.	RESP. ENGENHEIRO CIVIL	FOLHA 13/15
APROV.	SEM ESCALA		
DATA: NOV/2025	ZONA RURAL		
	PLACA DE REGULAMENTAÇÃO E IDENTIFICAÇÃO DE RUA		


SEÇÃO TIPO
RUA PROJETADA 01 – LOCALIDADE SUSSUAPARA
RUA PROJETADA 02 – LOCALIDADE SUSSUAPARA
RUA PROJETADA 01 – LOCALIDADE JUÁ

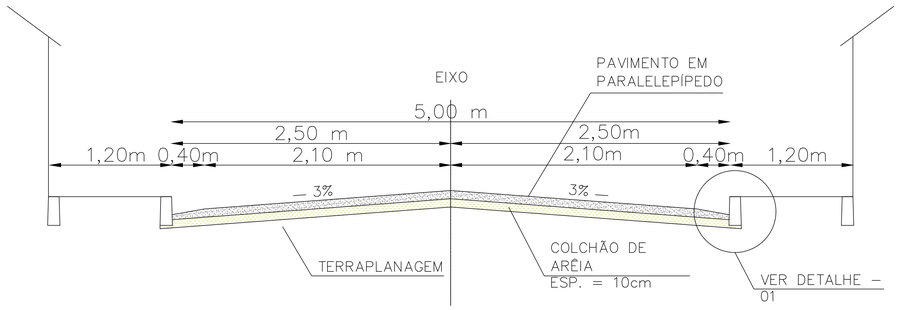


SEÇÃO TIPO
RUA PRINCIPAL – LOCALIDADE CONCEIÇÃO

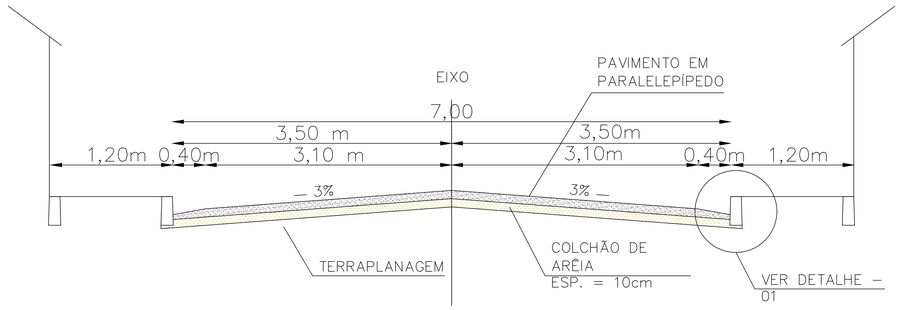


SEÇÃO TIPO
RUA PROJETADA 01 – LOCALIADDE PAU FERRO
RUA PRINICPAL – LOCALIDADE ALTO ALEGRE

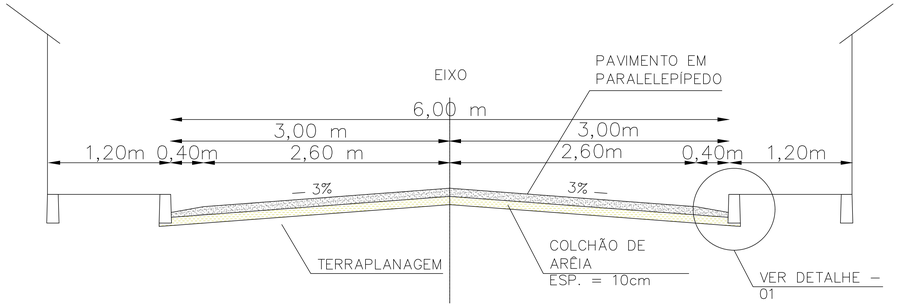

DETALHE 01

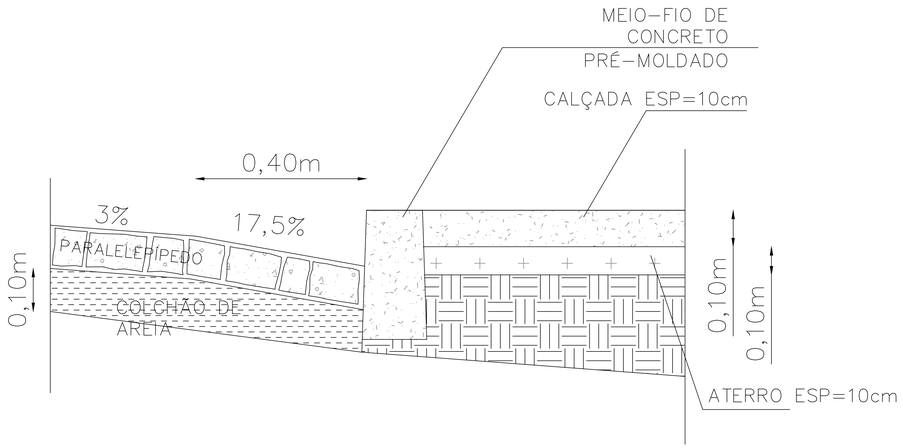

MEIO-FIO DE CONCRETO PRÉ-MOLDADO

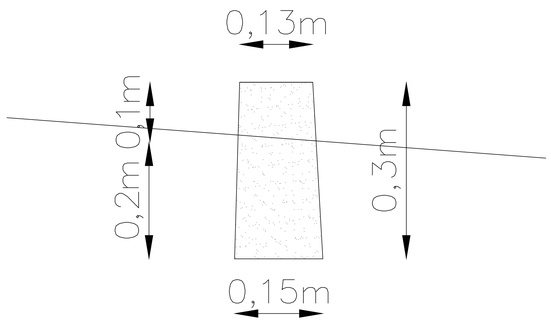

SECRETARIA DA ASSISTÊNCIA TÉCNICA E DEFESA AGROPECUÁRIA - SADA
GOVERNO DO PIAUÍ AQUI TEM TRABALHO. AQUI TEM FUTURO.

PAVIMENTAÇÃO EM PARALELEPÍPEDO

LOCAL: BONFIM DO PIAUÍ – PI	EXEC.	RESP.	FOLHA
APROV.	SEM ESCALA	ENGENHEIRO CIVIL	14/15
DATA: NOV/2025	ZONA RURAL		
	SEÇÃO TIPO		



R255 G208 B0
C0 M13 Y100 K0
PANTONE 109C
#FFD000

R255 G0 B0
C0 M100 Y100 K0
PANTONE 485C
#FF0000

R0 G208 B0
C88 M0 Y100 K0
PANTONE 354C
#00D000

R24 G62 B255
C85 M70 Y0 K0
PANTONE 2935C
#183EFF

R27 G27 B27
C0 M0 Y0 K100
PANTONE BLACK C
#1B1B1A

gov.br

SECRETARIA DA ASSISTÊNCIA TÉCNICA E DEFESA AGROPECUÁRIA - SADA
GOVERNO DO PIAUÍ AQUI TEM TRABALHO AQUI TEM FUTURO

PAVIMENTAÇÃO EM PARALELEPÍPEDO

LOCAL: BONFIM DO PIAUÍ-PI	EXEC.	RESP.	FOLHA
APROV.	SEM ESCALA	ENGENHEIRO CIVIL	15/15
DATA: NOV/2025	ZONA RURAL		
	PLACA DE OBRA		