




TRECHO DA AV. EXPEDICIONÁRIO DIOGO GARCIA MARTINS
EXECUÇÃO DE RECAPEAMENTO EM CBU
MEDIDAS EM METROS
ESCALA 1 : 1.000

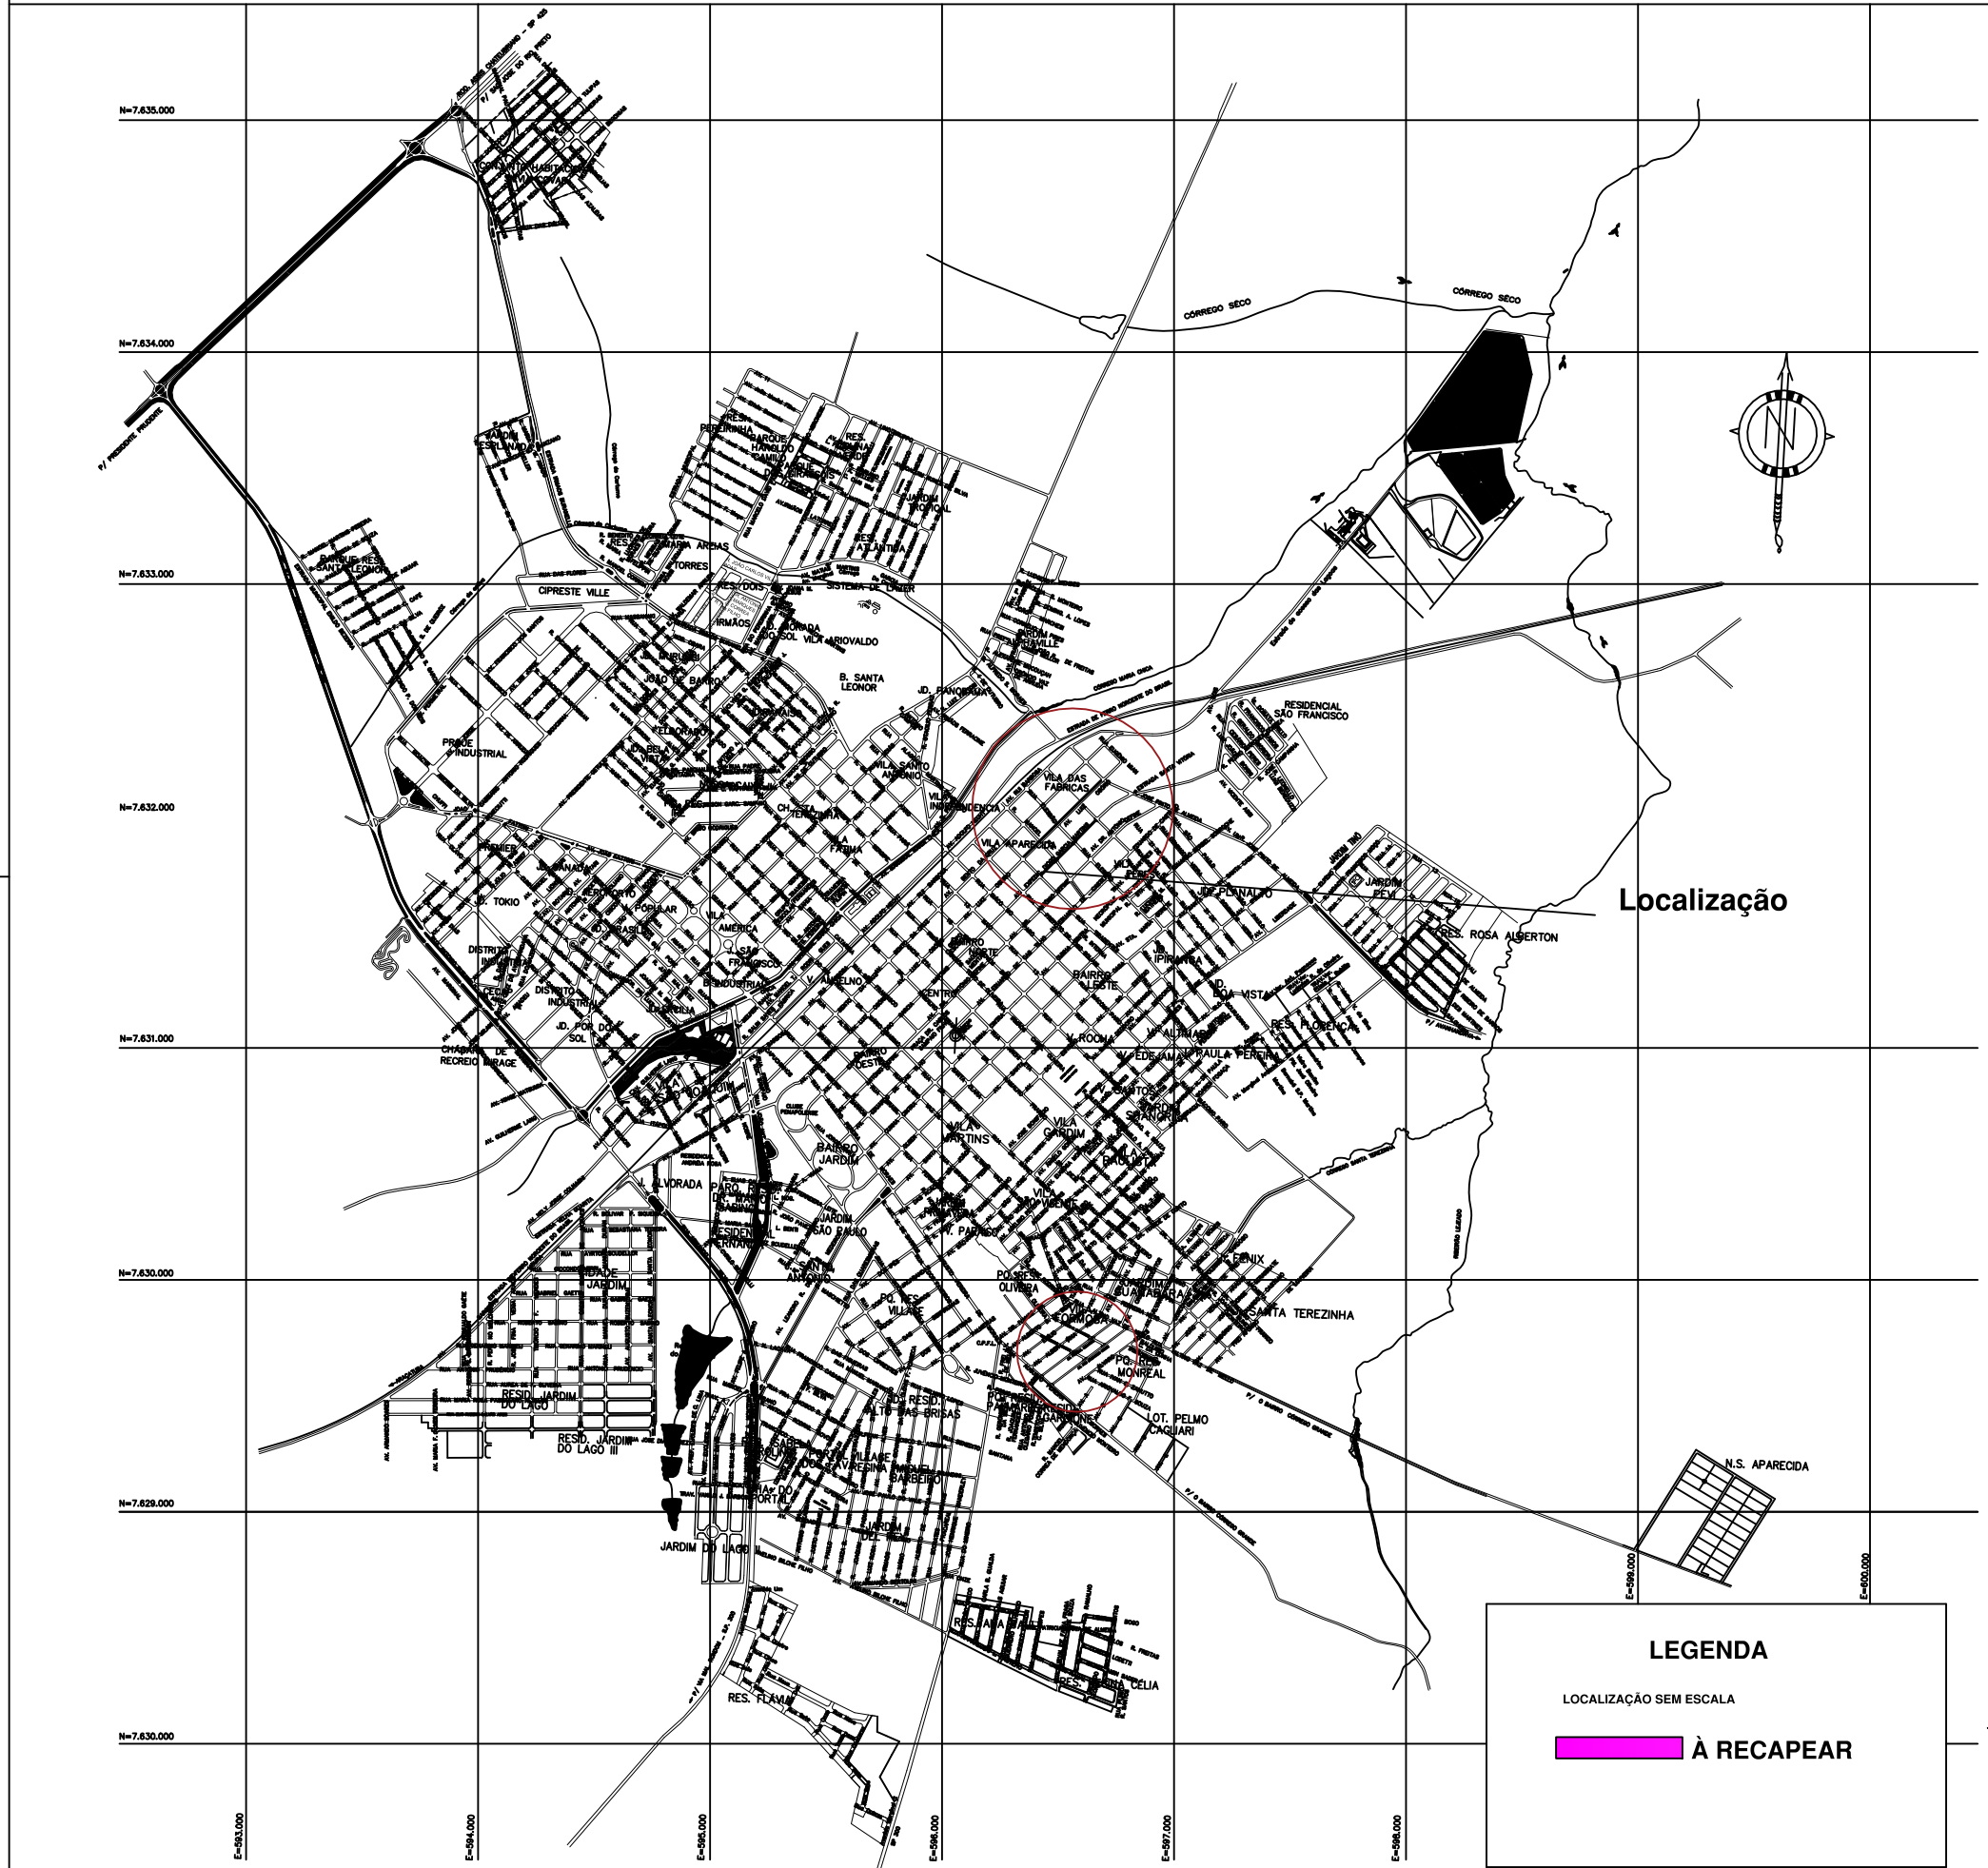


TRECHO DA AV. EXPEDICIONÁRIO DIOGO GARCIA MARTINS
EXECUÇÃO DE SINALIZAÇÃO HORIZONTAL
MEDIDAS EM METROS
ESCALA 1 : 1.000

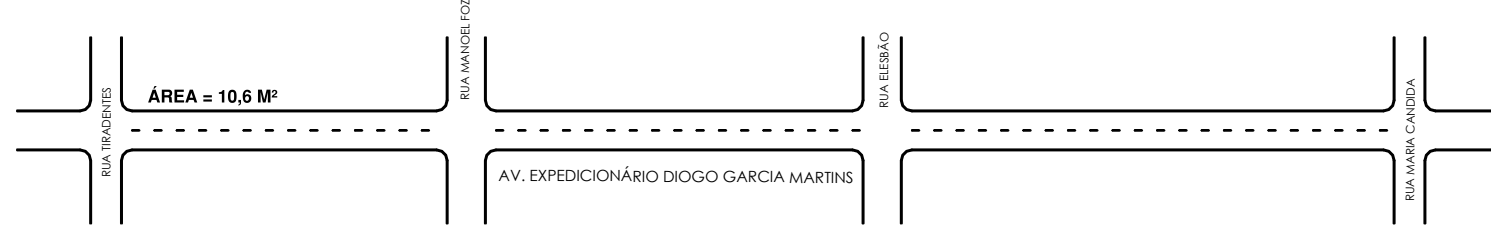



AV. EXPEDICIONÁRIO DIOGO GARCIA MARTINS

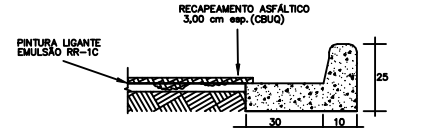

DETALHE- PAVIMENTO RECUPERADO
C/ RECAPEAMENTO ASFÁLTICO

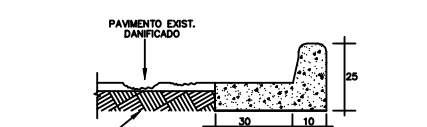

DETALHE- PAVIMENTO
ASFÁLTICO DANIFICADO

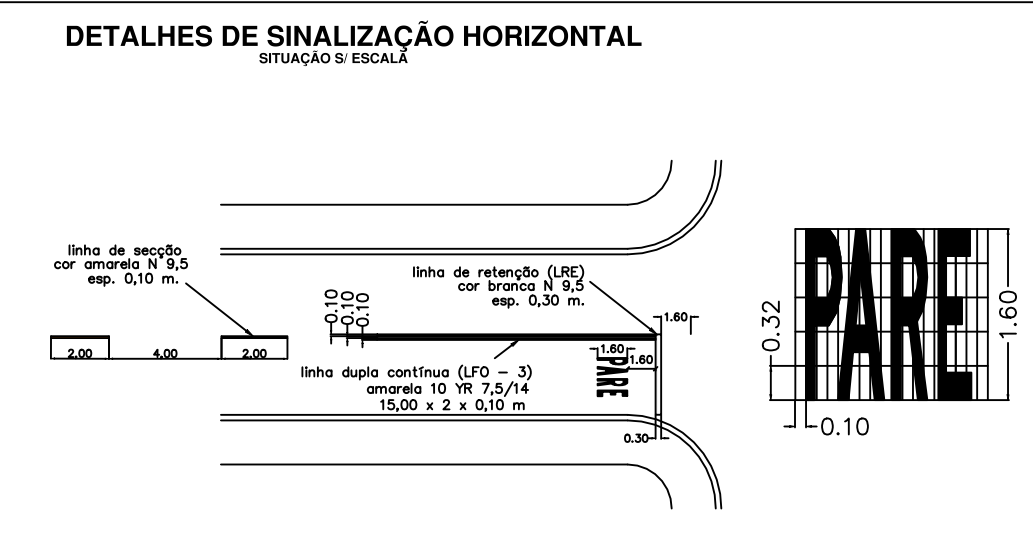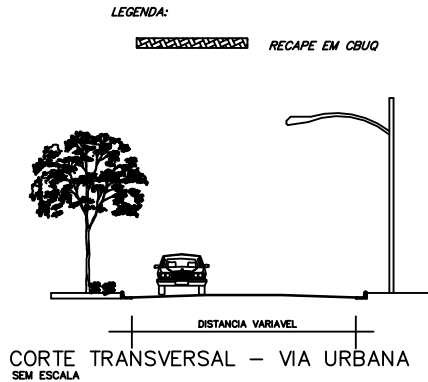

PROJETO EXECUTIVO
RECAPEAMENTO EM CBU / SINALIZAÇÃO

FOLHA :
ÚNICA

OBJETO: EXECUÇÃO DE RECAPEAMENTO ASFÁLTICO EM VIAS PÚBLICAS DA CIDADE DE PENÁPOLIS

LOCAL: TRECHO DA AV. EXPEDICIONÁRIO DIOGO GARCIA MARTINS

PROP. MUNICÍPIO DE PENÁPOLIS - SP

ESCALA NOMINAL
1 : 1000

DATA
JULHO/2022

A EXECUTAR :

RECAPEAMENTO ASFÁLTICO	3.506,32 M²
SINALIZAÇÃO HORIZONTAL	10,60 M²

CARLOS HENRIQUE ROSSI CATALANI
PREFEITO MUNICIPAL

ANTONIO AUGUSTO SERVIGNE MAZZO
ENR. CIVIL ORCA-SP 0861.888.430
RESP. TÉCNICO

PREFEITURA MUNICIPAL DE PENÁPOLIS
AV. MARGINAL MARIA CHICA, 1.400 - CENTRO