



MOBILIÁRIO (PARTE 1) - MUSEU HISTÓRICO

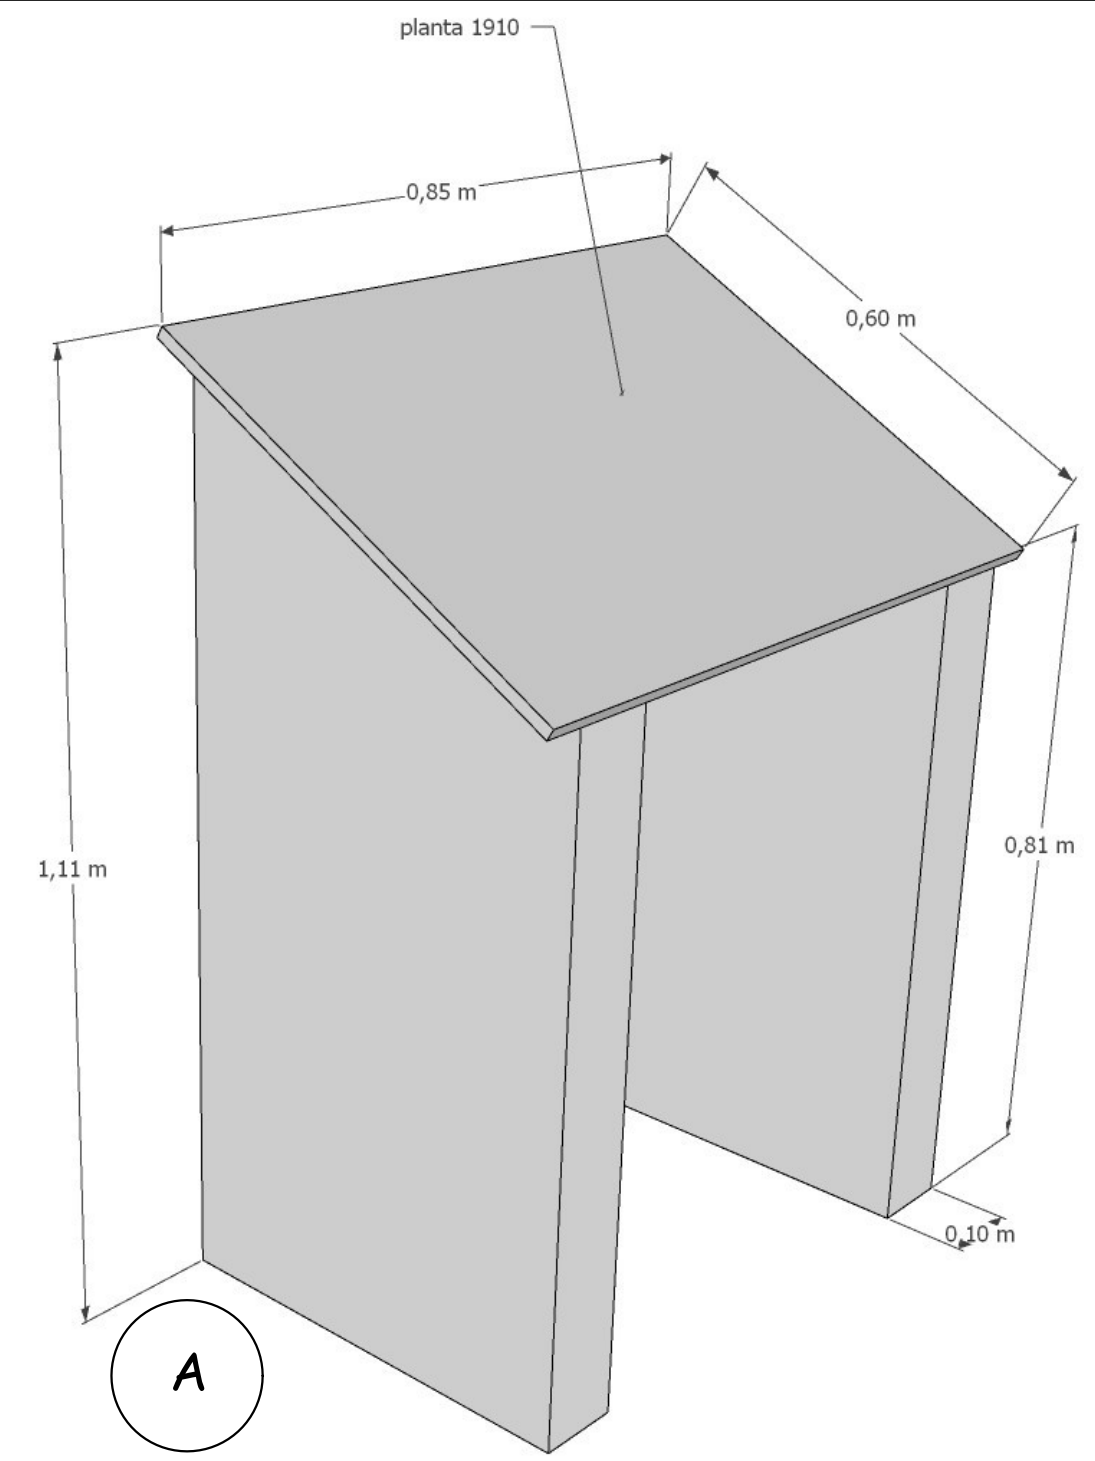


MOBILIÁRIO PARA EXPOSIÇÃO DE PEÇAS

PLANTA
Esc: 1:25

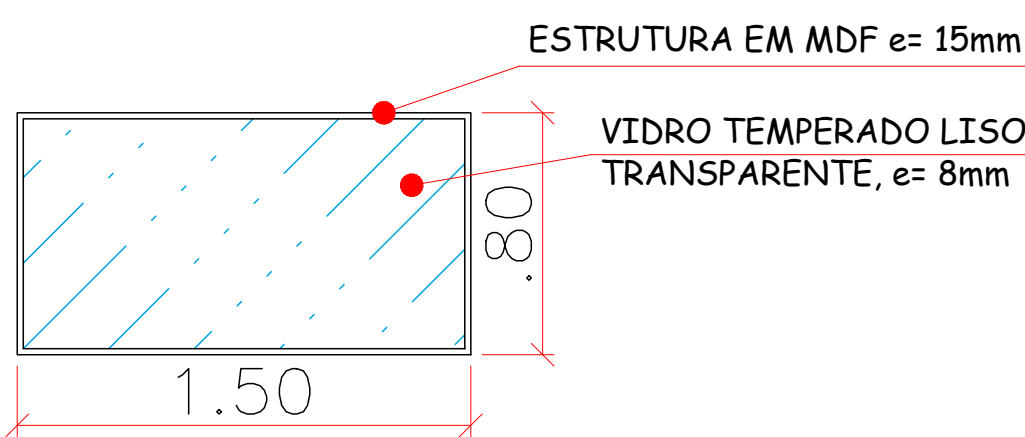

VISTA LATERAL
Esc: 1:25

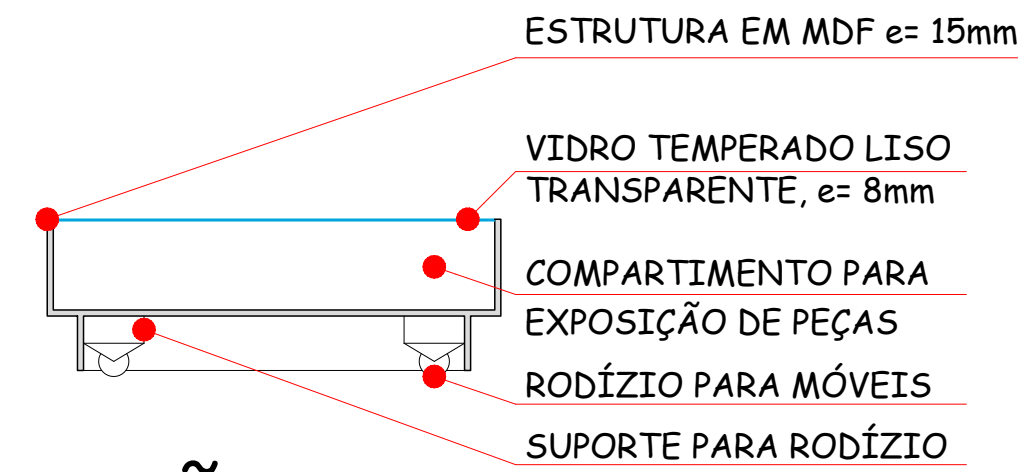

SEÇÃO TRANSVERSAL
Esc: 1:25

